




ЛЕГЕНДА

- 
 граница подручја обухваћеног планом
 катастарско стање

- | | |
|---|--|
|  | NOVI EVIDENTIRANI
OBJEKTI |
|  | OBJEKTI KOJI SU
UKLOŃENI |
|  | OBJEKTI KOJI SU
PREDVIĐENI ZA
UKLAŃAŃE |

НАМЕНА ОБЈЕКТА:

СО	стамбени објекти
СПО	стамбено-пословни објекат
ПОС	пословни објекат
ПО	помоћни објекат
ОШ	основна школа
ПУ	предшколска установа
МЗ	месна заједница
	објекат који се уклања

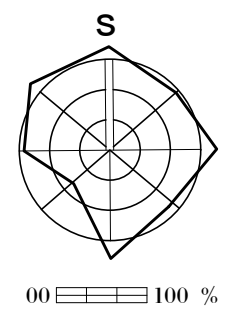

поручилац:
Скупштина Општине Крушевац
према одлуци број 350-721/1995 од
30.06.1995, СО Крушевац

планерска
организација: Д И Р Е К Ц И Ј А З А
У Р Б А Н И З А М
И И З Г Р А Д Њ У
К Р У Ш Е В А Ц


ПЛАН ДЕТАЉНЕ РЕГУЛАЦИЈЕ "Лазарица 2" (измене и допуне ДУП-а стамбеног комплекса "Лазарица 2") у Крушевцу

одговорни планер: Гордана Недељковић, дипл.инг.арх.
 планер-проектант: Биљана Тимотијевић-Арсич, дипл.инг.арх.

сарадиници:		
	с	с

цртеж: ПЛАН ПОСТОЈЕЋЕГ СТАЊА	док. оп.	црт. оп. 5
---	----------	-------------------

размеры:	ОР 1:1000	00  10 М	дatum:	2004.г.
----------	-----------	---	--------	---------

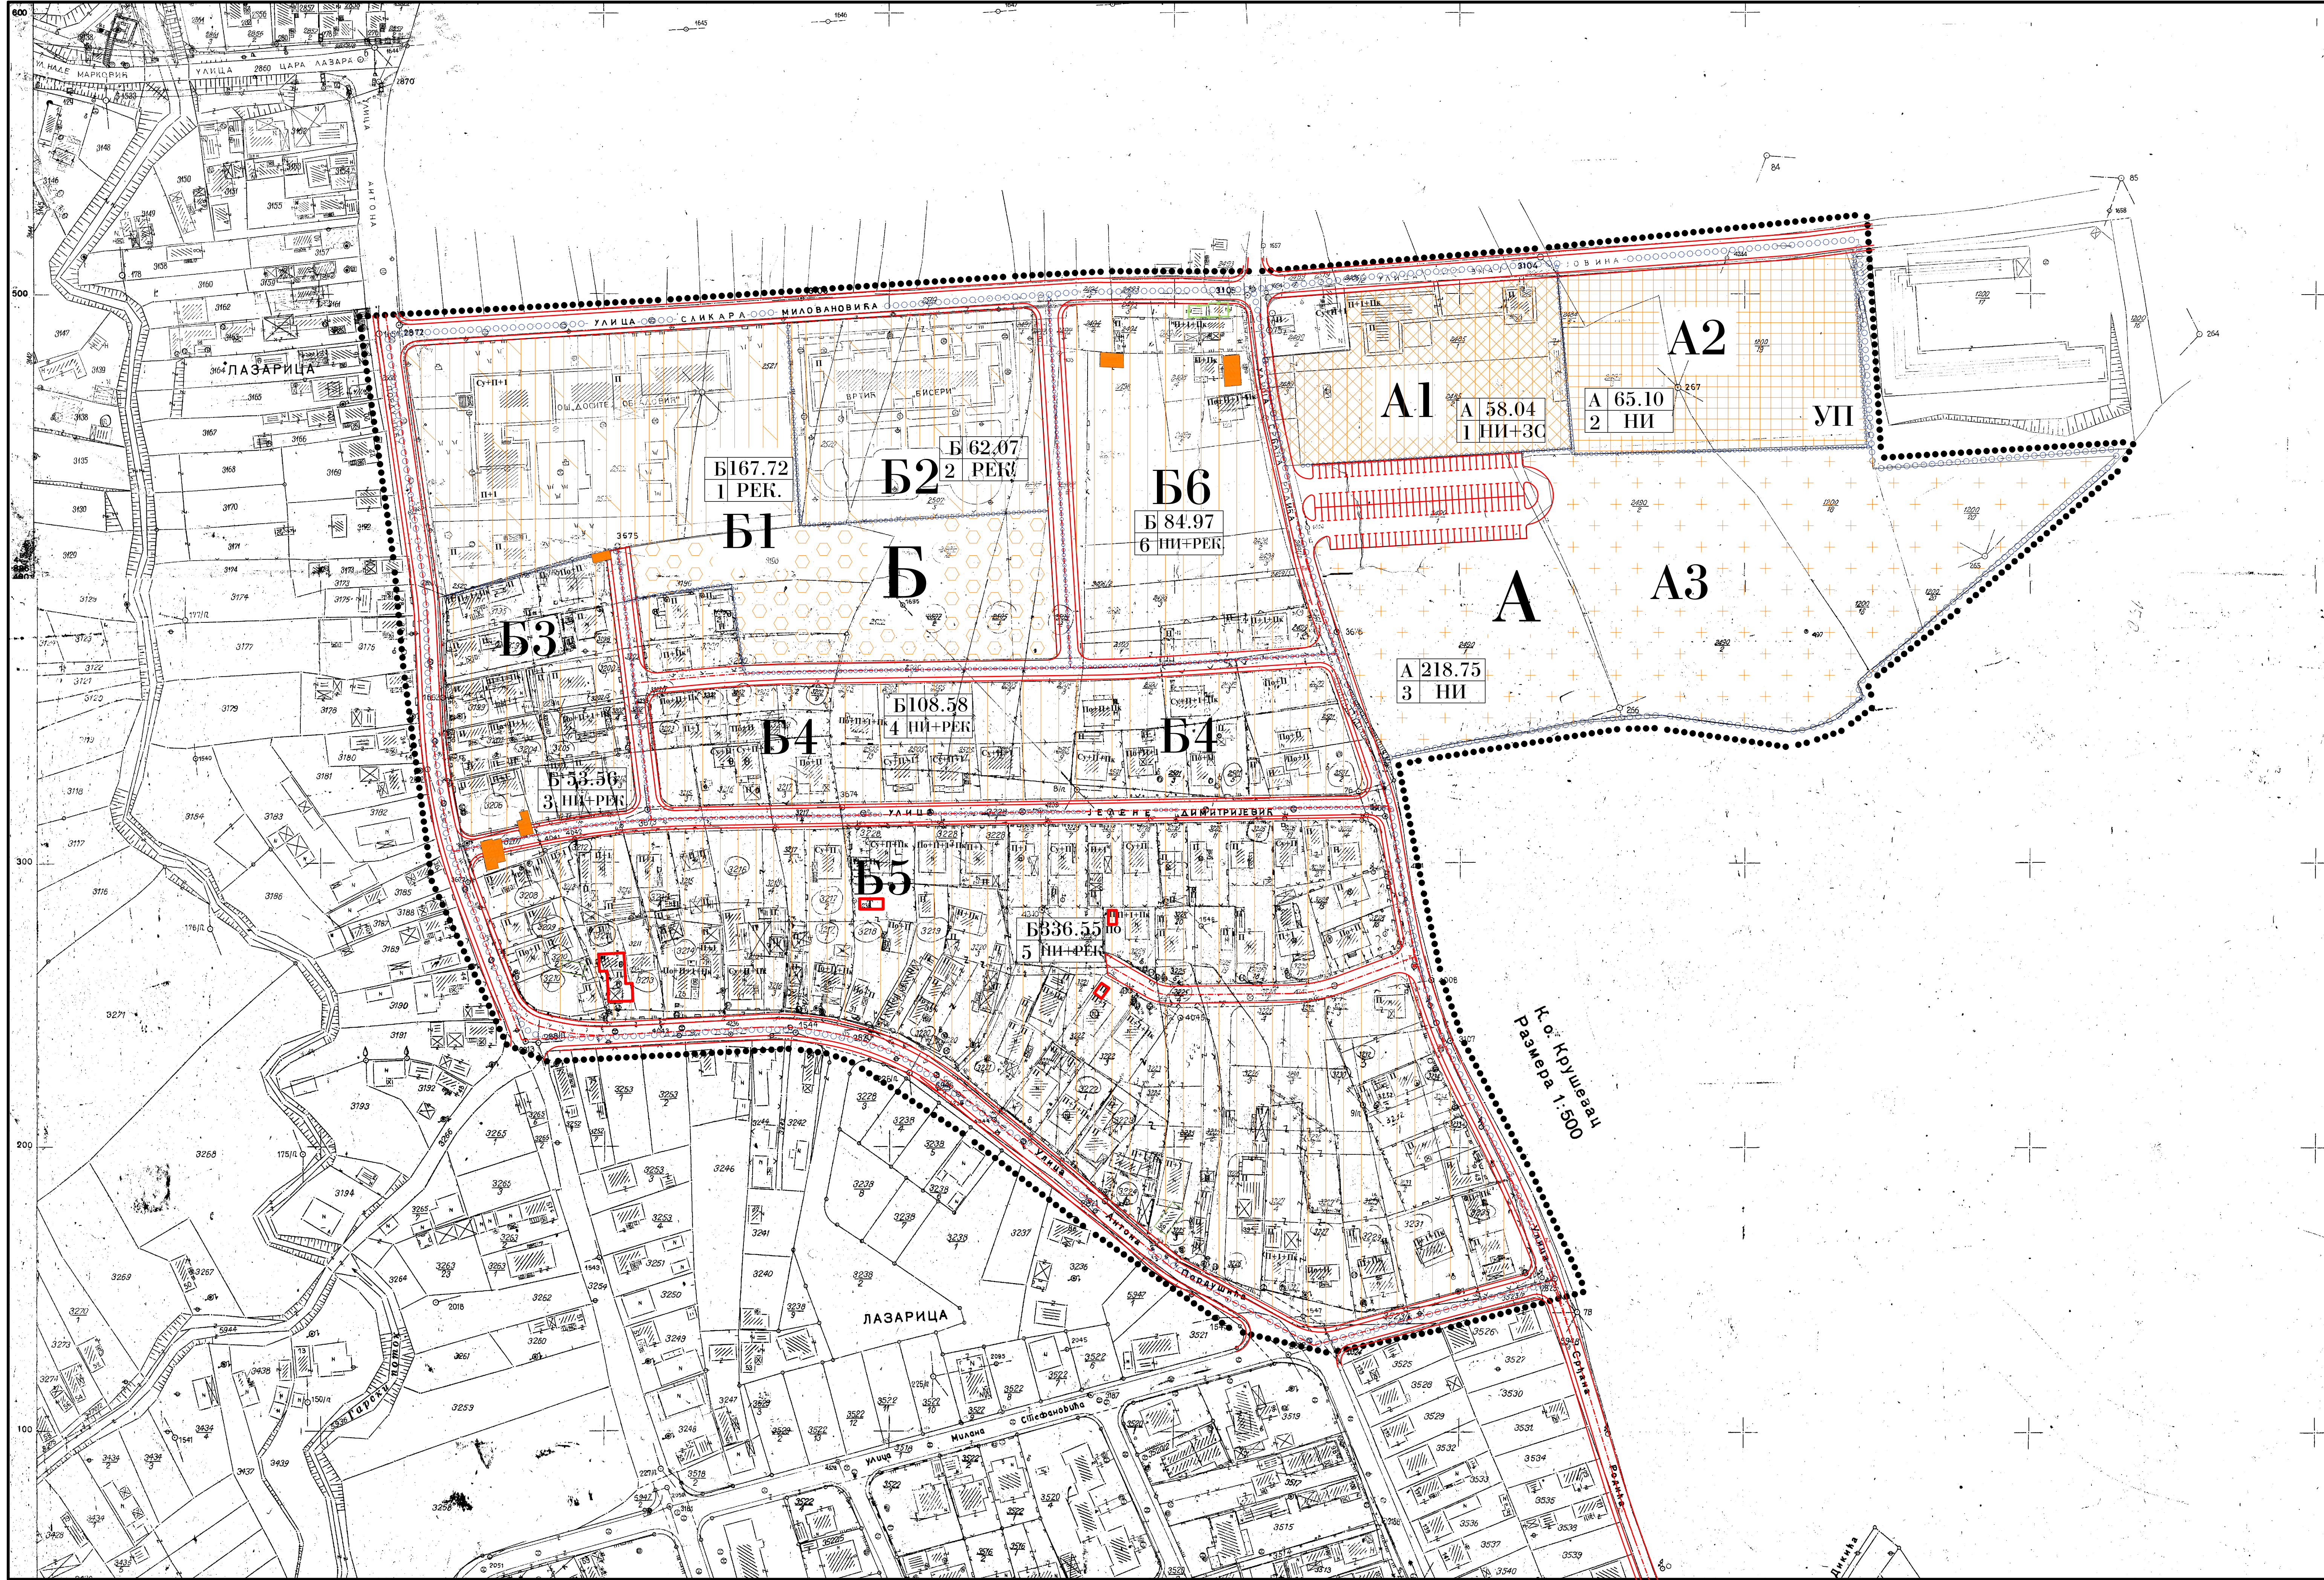

ЛЕГЕНДА

- граница подручја обухваћеног планом
- граница урбанистичке зоне
- граница урбанистичког блока

- NOVI EVIDENTIRANI OBJEKTI
- OBJEKTI KOJI SU UKLOЊENI
- OBJEKTI KOJI SU PREDVIЊENI ZA UKLAЊAЊE


ознака зоне	Писмо ЗОНЕ/БЛОКА (ари)
ознака блока	РЕЖИМ ИЗГРАДЊЕ

НАМЕНА ПОВРШИНА:

- јавне делатности (брига о деци, образовање)
- терцијална делатност (пословање)
- комунална делатност (гробље)
- индивидуално становање
- физичка култура и рекреација
- јавно зеленило (пратеће зеленило уз објекат школе)
- УП локација за коју је обавезна израда урбанистичког пројекта
- саобраћајне површине

РЕЖИМ ИЗГРАДЊЕ:

- НИ зона нове изградње
- РЕК зона реконструкције
- ЗС задржавање стања

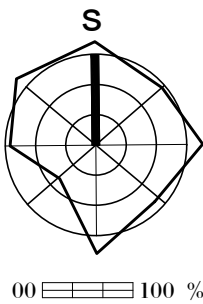

извршилац:
Општинска Општина Крушевац
према одлуци број 350-721/1995 од
30.06.1995.ОП Крушевац

извршилац:
ДИРЕКЦИЈА ЗА
УРБАНИЗАМ
И ИЗГРАДЊУ
КРУШЕВАЦ

ПЛАН ДЕТАЉНЕ РЕГУЛАЦИЈЕ "Лазарица 2" (измене и допуне ДП-а
стамбеног комплекса "Лазарица 2") у Крушевцу

израдио: Гордана Недељковић, дипл.инг.арх.

израдио: Ђиљана Ђимотијевић-Арећ, дипл.инг.арх.

сарадници:


локација цртежа у плану:

цртач: КАРТА ОРГАНИЗАЦИЈЕ
ПРОСТОРНИХ ЗОНА СА
РЕЖИМОМ ИЗГРАДЊЕ

доц. бр. црт. бр. 6

датум: 2004.г.

размера: ОР 1:1000 00 10 м

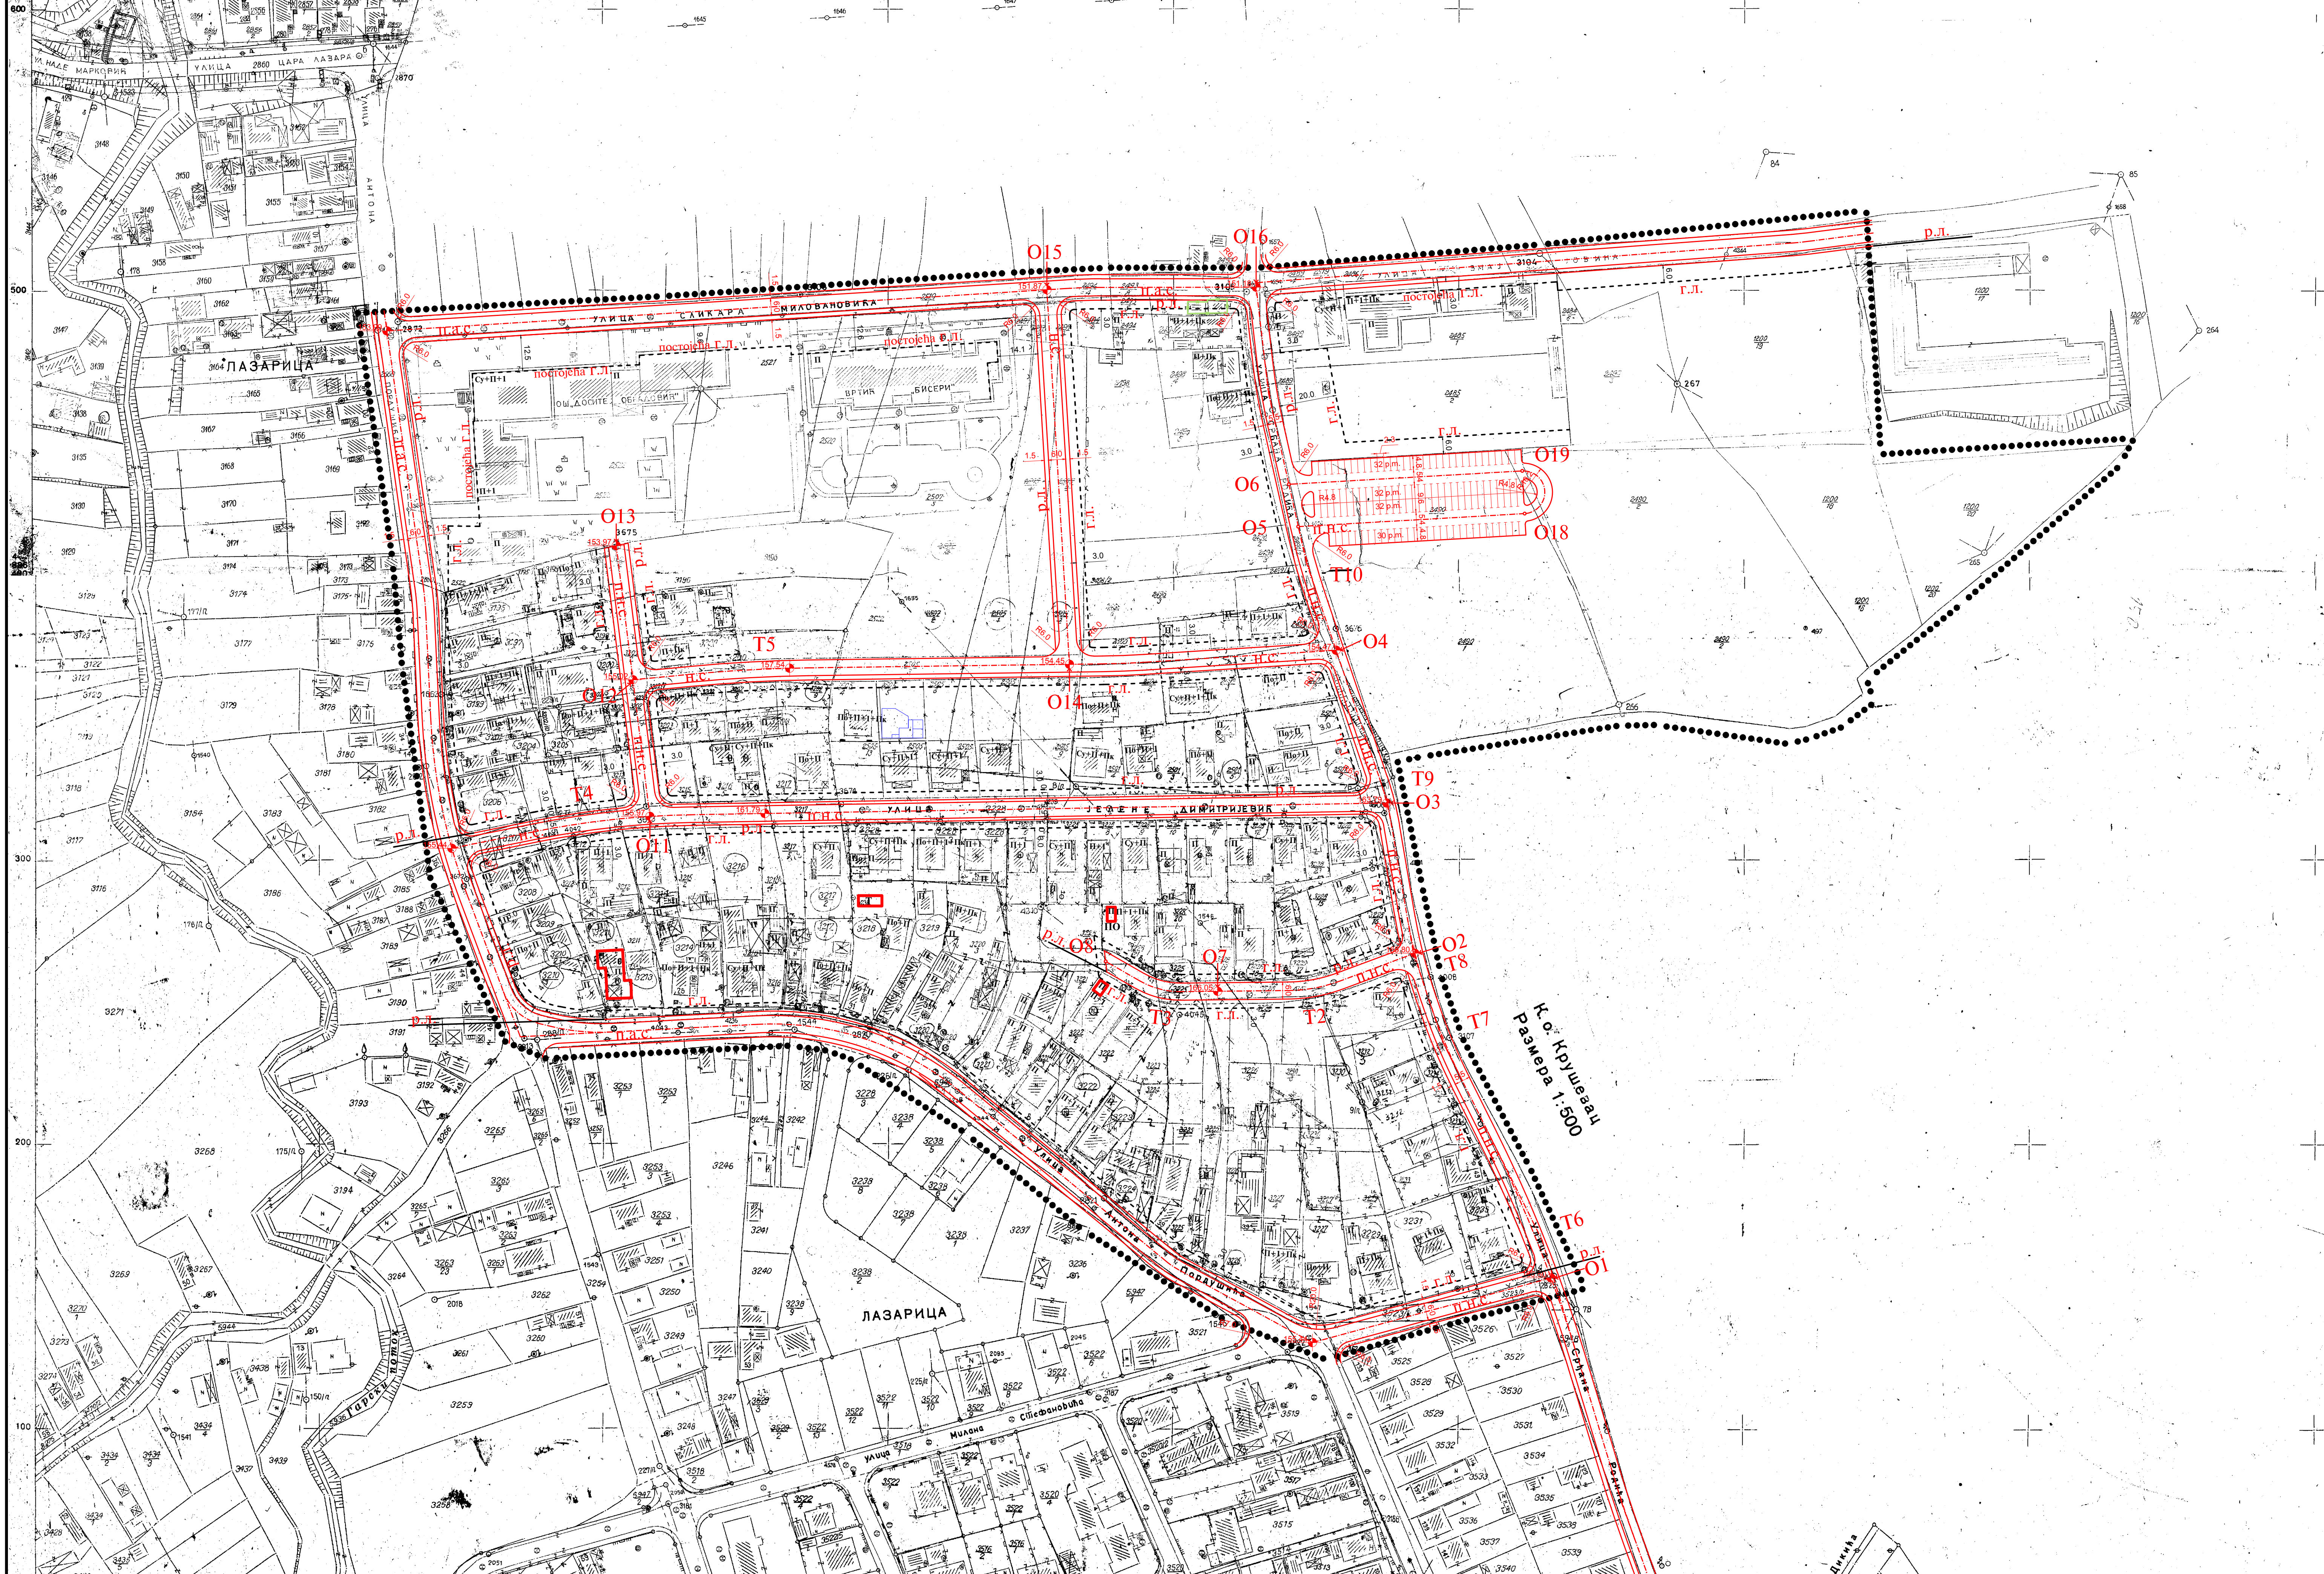

'ЛАЗАРИЦА 2'

Y	X
01	2573125
02	2568508
03	2567516
04	2565760
05	2564489
06	2564146
07	2561580
08	2557629
011	2541600
012	2541054
013	2540489
014	2556364
015	2555576
016	2562890
018	2572594
019	2572500

T2	2564910	2625350
T3	2559465	2625255
T4	2540150	2631480
T5	2544519	2636717
T6	2572999	2616638
T7	2569508	2623614
T8	2568472	2626753
T9	2567574	2632016
T10	2564725	2640421

T2	T3	T4
R=100.00	R=25.00	R=320.00
α=20° 56' 35"	α=35° 10' 23"	α=10° 26' 16"
T9=18.48	T9=7.45	T9=29.23
bis=1.69	bis=1.08	bis=1.33
L=36.55	L=14.47	L=58.30

T5	T6	T7
R=360.00	R=500.00	R=210.00
α=6° 15' 26"	α=9° 44' 15"	α=8° 18' 40"
T9=19.68	T9=42.59	T9=15.26
bis=0.53	bis=1.81	bis=0.55
L=39.32	L=84.98	L=30.46

T8	T9	T10
R=165.00	R=110.00	R=250.00
α=8° 34' 48"	α=9° 01' 58"	α=6° 07' 07"
T9=12.37	T9=8.69	T9=13.36
bis=0.46	bis=0.34	bis=0.36
L=24.71	L=17.34	L=26.70

ЛЕГЕНДА


- граница подручја обухваћеног планом
- основна јавног пута
- граница катастарске парцеле
- фактичко стање
- р.л. регулациона линија
- г.л. грађевинска линија
- планирана парцелација (граница јавног грађевинског земљишта)

- п.а.с. постојећа асфалтирана саобраћајница
- п.н.с. постојећа неасфалтирана саобраћајница
- н.с. новопланирана саобраћајница

- NOVI EVIDENTIRANI OBJEKTI
- OBJEKTI KOJI SU UKLOЊENI
- OBJEKTI KOJI SU PREDVIЊENI ZA UKLAЊAЊE

ПОВРШИНЕ :

- површине за објекте од јавног интереса
- саобраћајне јавне површине
- јавне зелене површине
- остало грађевинско земљиште

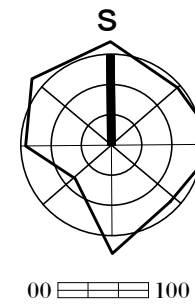

израдио/ла:
Гордана Ведежковић, дипл.инг.арх.

пројектовао/ла:
Билана Ђимотијевић-Арсен, дипл.инг.арх.

сарадници:

ДИРЕКЦИЈА ЗА
УРБАНИЗАМ
И ИЗГРАДЊУ
КРУШЕВАЦ

ПОЗИЦИЈА ПРЕГЛЕДА У ПЛАНУ:

цртеж:
КАРТА РЕГУЛАЦИЈЕ И
ПАРЦЕЛАЦИЈЕ ЗА ЈАВНО
ГРАЂЕВИНСКО ЗЕМЉИШТЕ

доц. бр.
8

датум:
2004.г.

штампано:
ОР 1:1000

00 10 м