



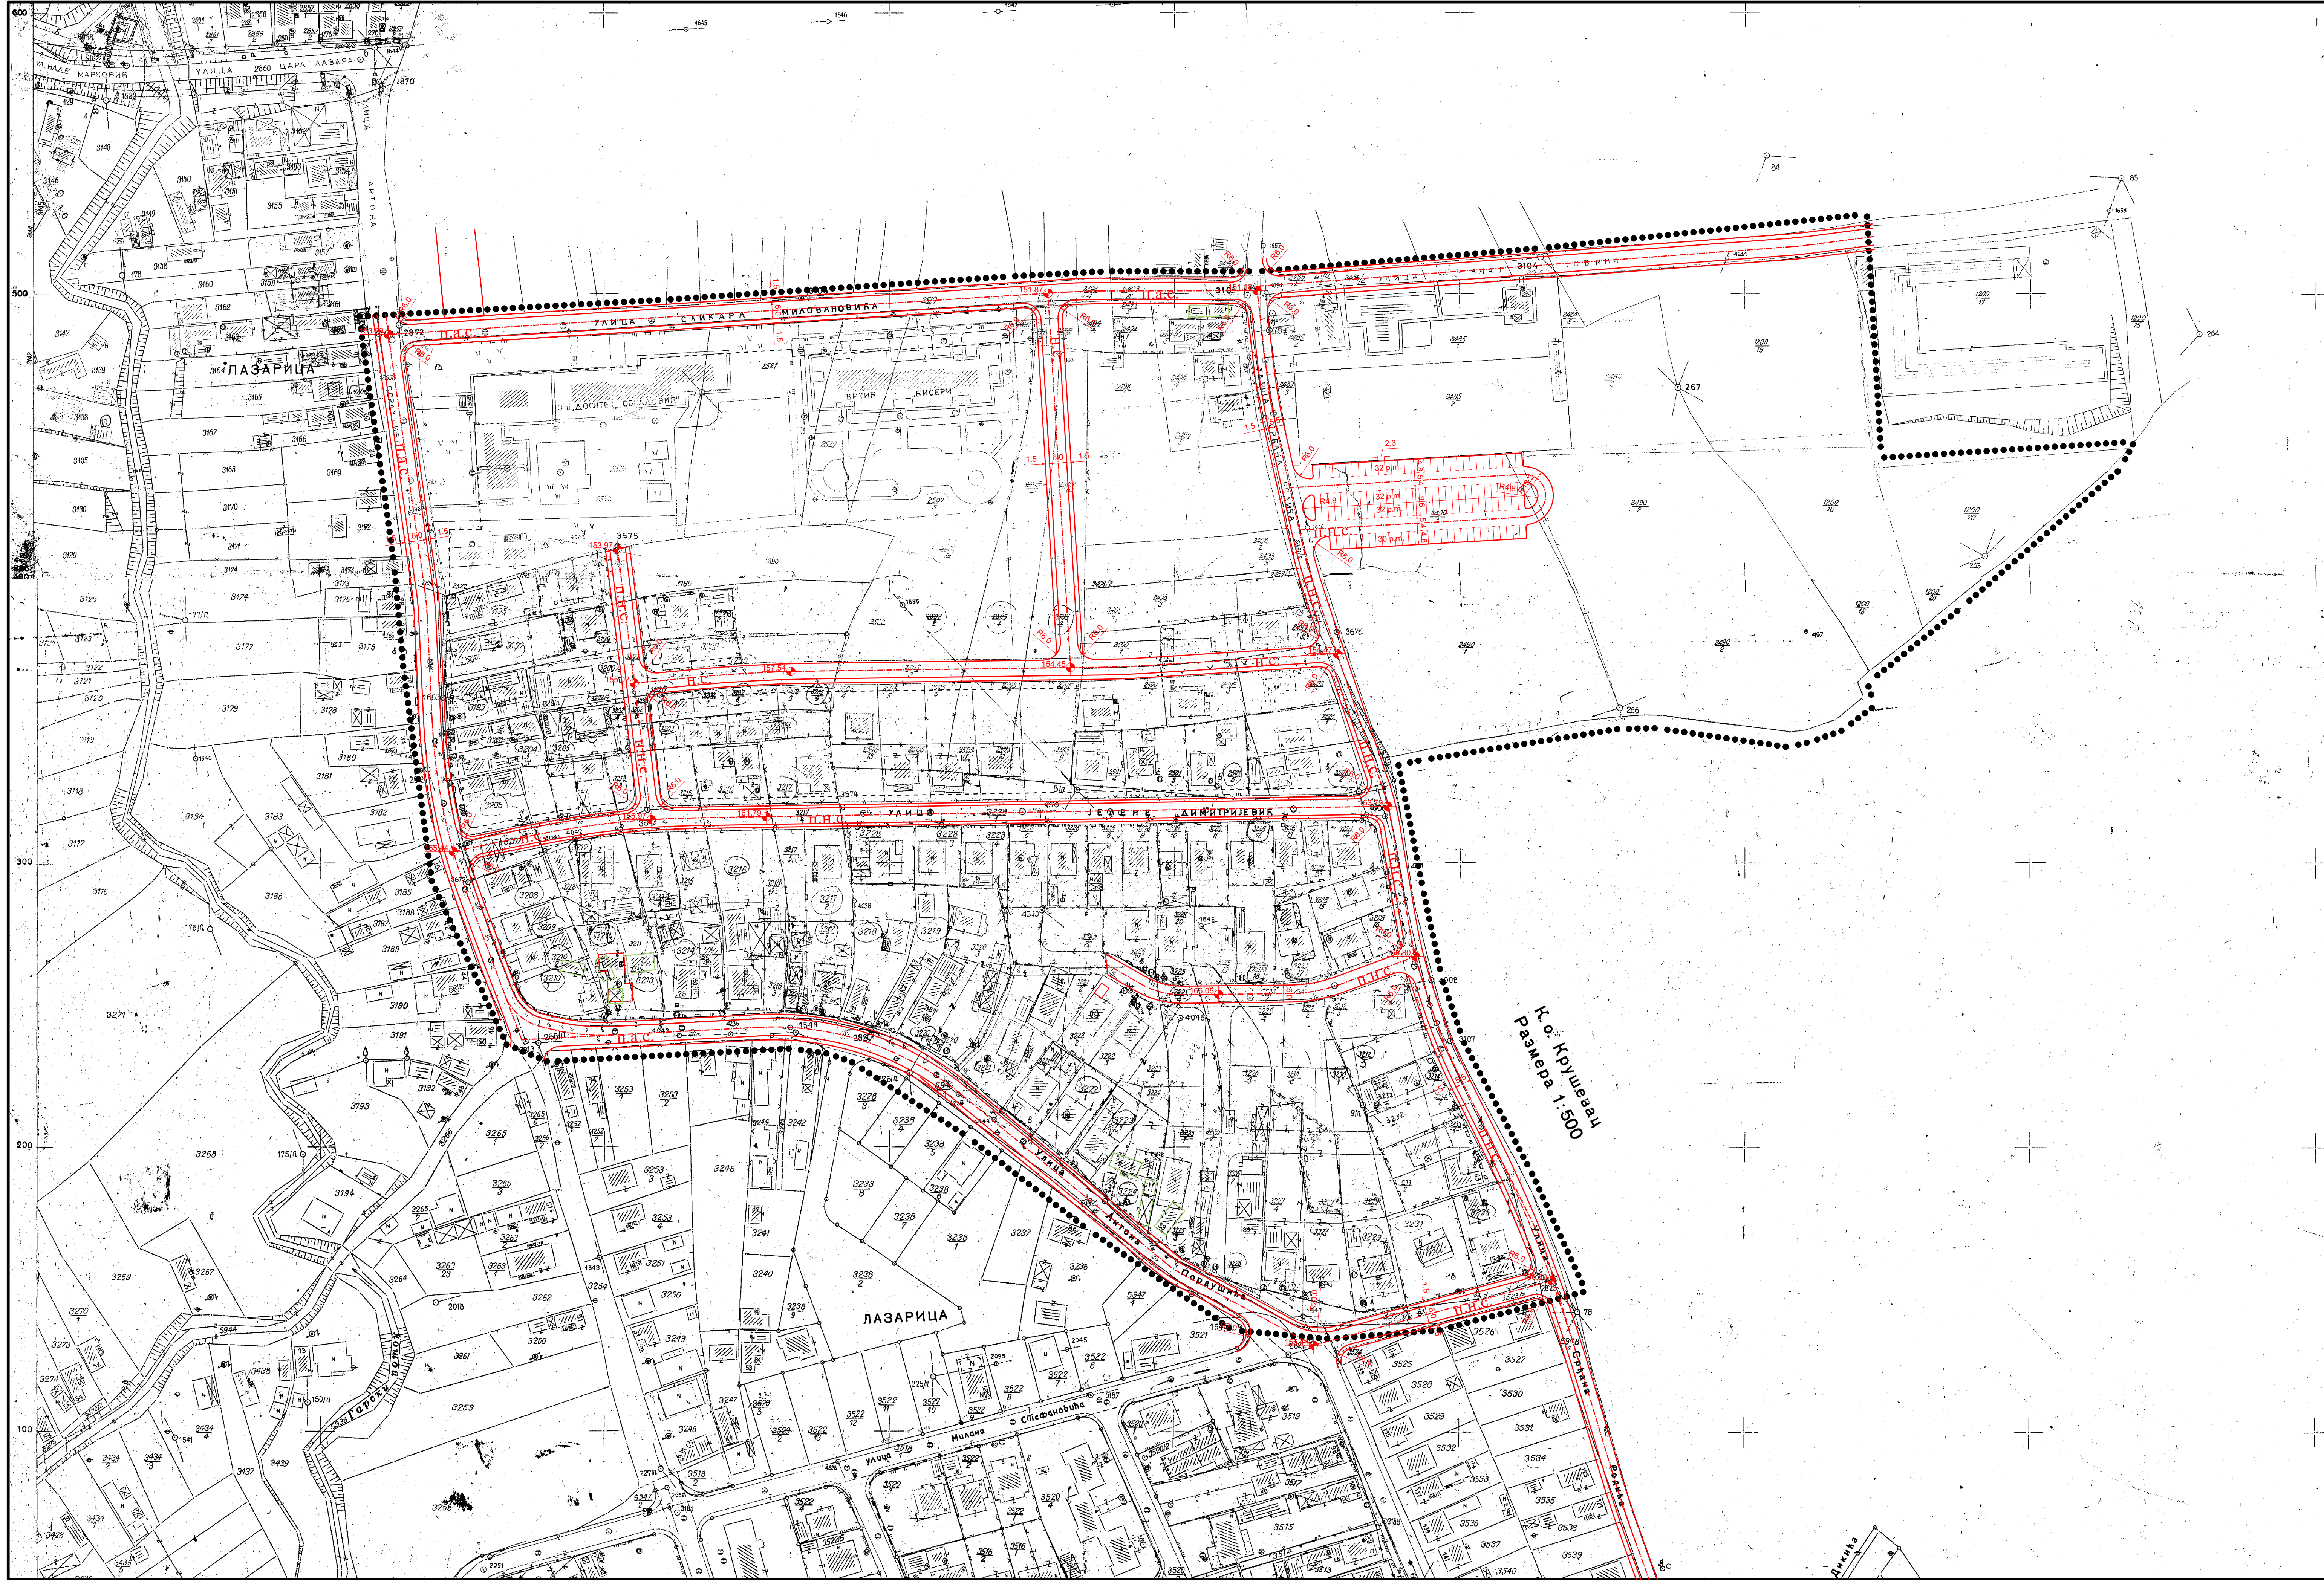

ЛЕГЕНДА

- п.а.с. постојећа асфалтирана саобраћајница
- п.н.с. постојећа неасфалтирана саобраћајница
- н.с. новопланирана саобраћајница

..... граница подручја обухваћеног планом
_____ катастарско стање

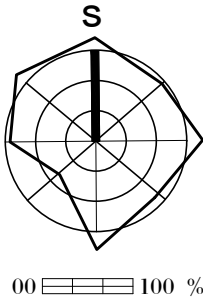


наредба: Општина Општине Крушевац
према одлуци број 350-721/1995 од
30.06.1995.г.О Крушевац

иницијативна организација: ДИРЕКЦИЈА ЗА
УРБАНИЗАМ
И ИЗГРАДЊУ
КРУШЕВАЦ

ПЛАН ДЕТАЉНЕ РЕГУЛАЦИЈЕ "Лазарића 2" (измене и допуне ДП-а
стамбеног комплекса "Лазарића 2") у Крушевцу

израдио: Гордана Пецелковић, дипл.инг.арх.
пројектовао: Биљана Тимотијевић-Аретић, дипл.инг.арх.
пројектовао: Предраг Аретић, дипл.инг.саобр.
пројектовао: Звонимир Илићковић, дипл.инг.грађ.

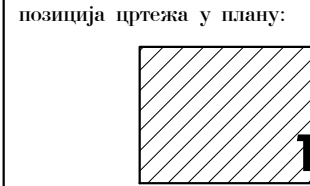


КАРТА САОБРАЋАЈНИЦА СА
ЕЛЕМЕНТИМА РЕГУЛАЦИЈЕ И
НИВЕЛАЦИЈЕ

лист: бр. 10

масштаб: ОР 1:1000 00 10 м

датум: март, 2004.г.

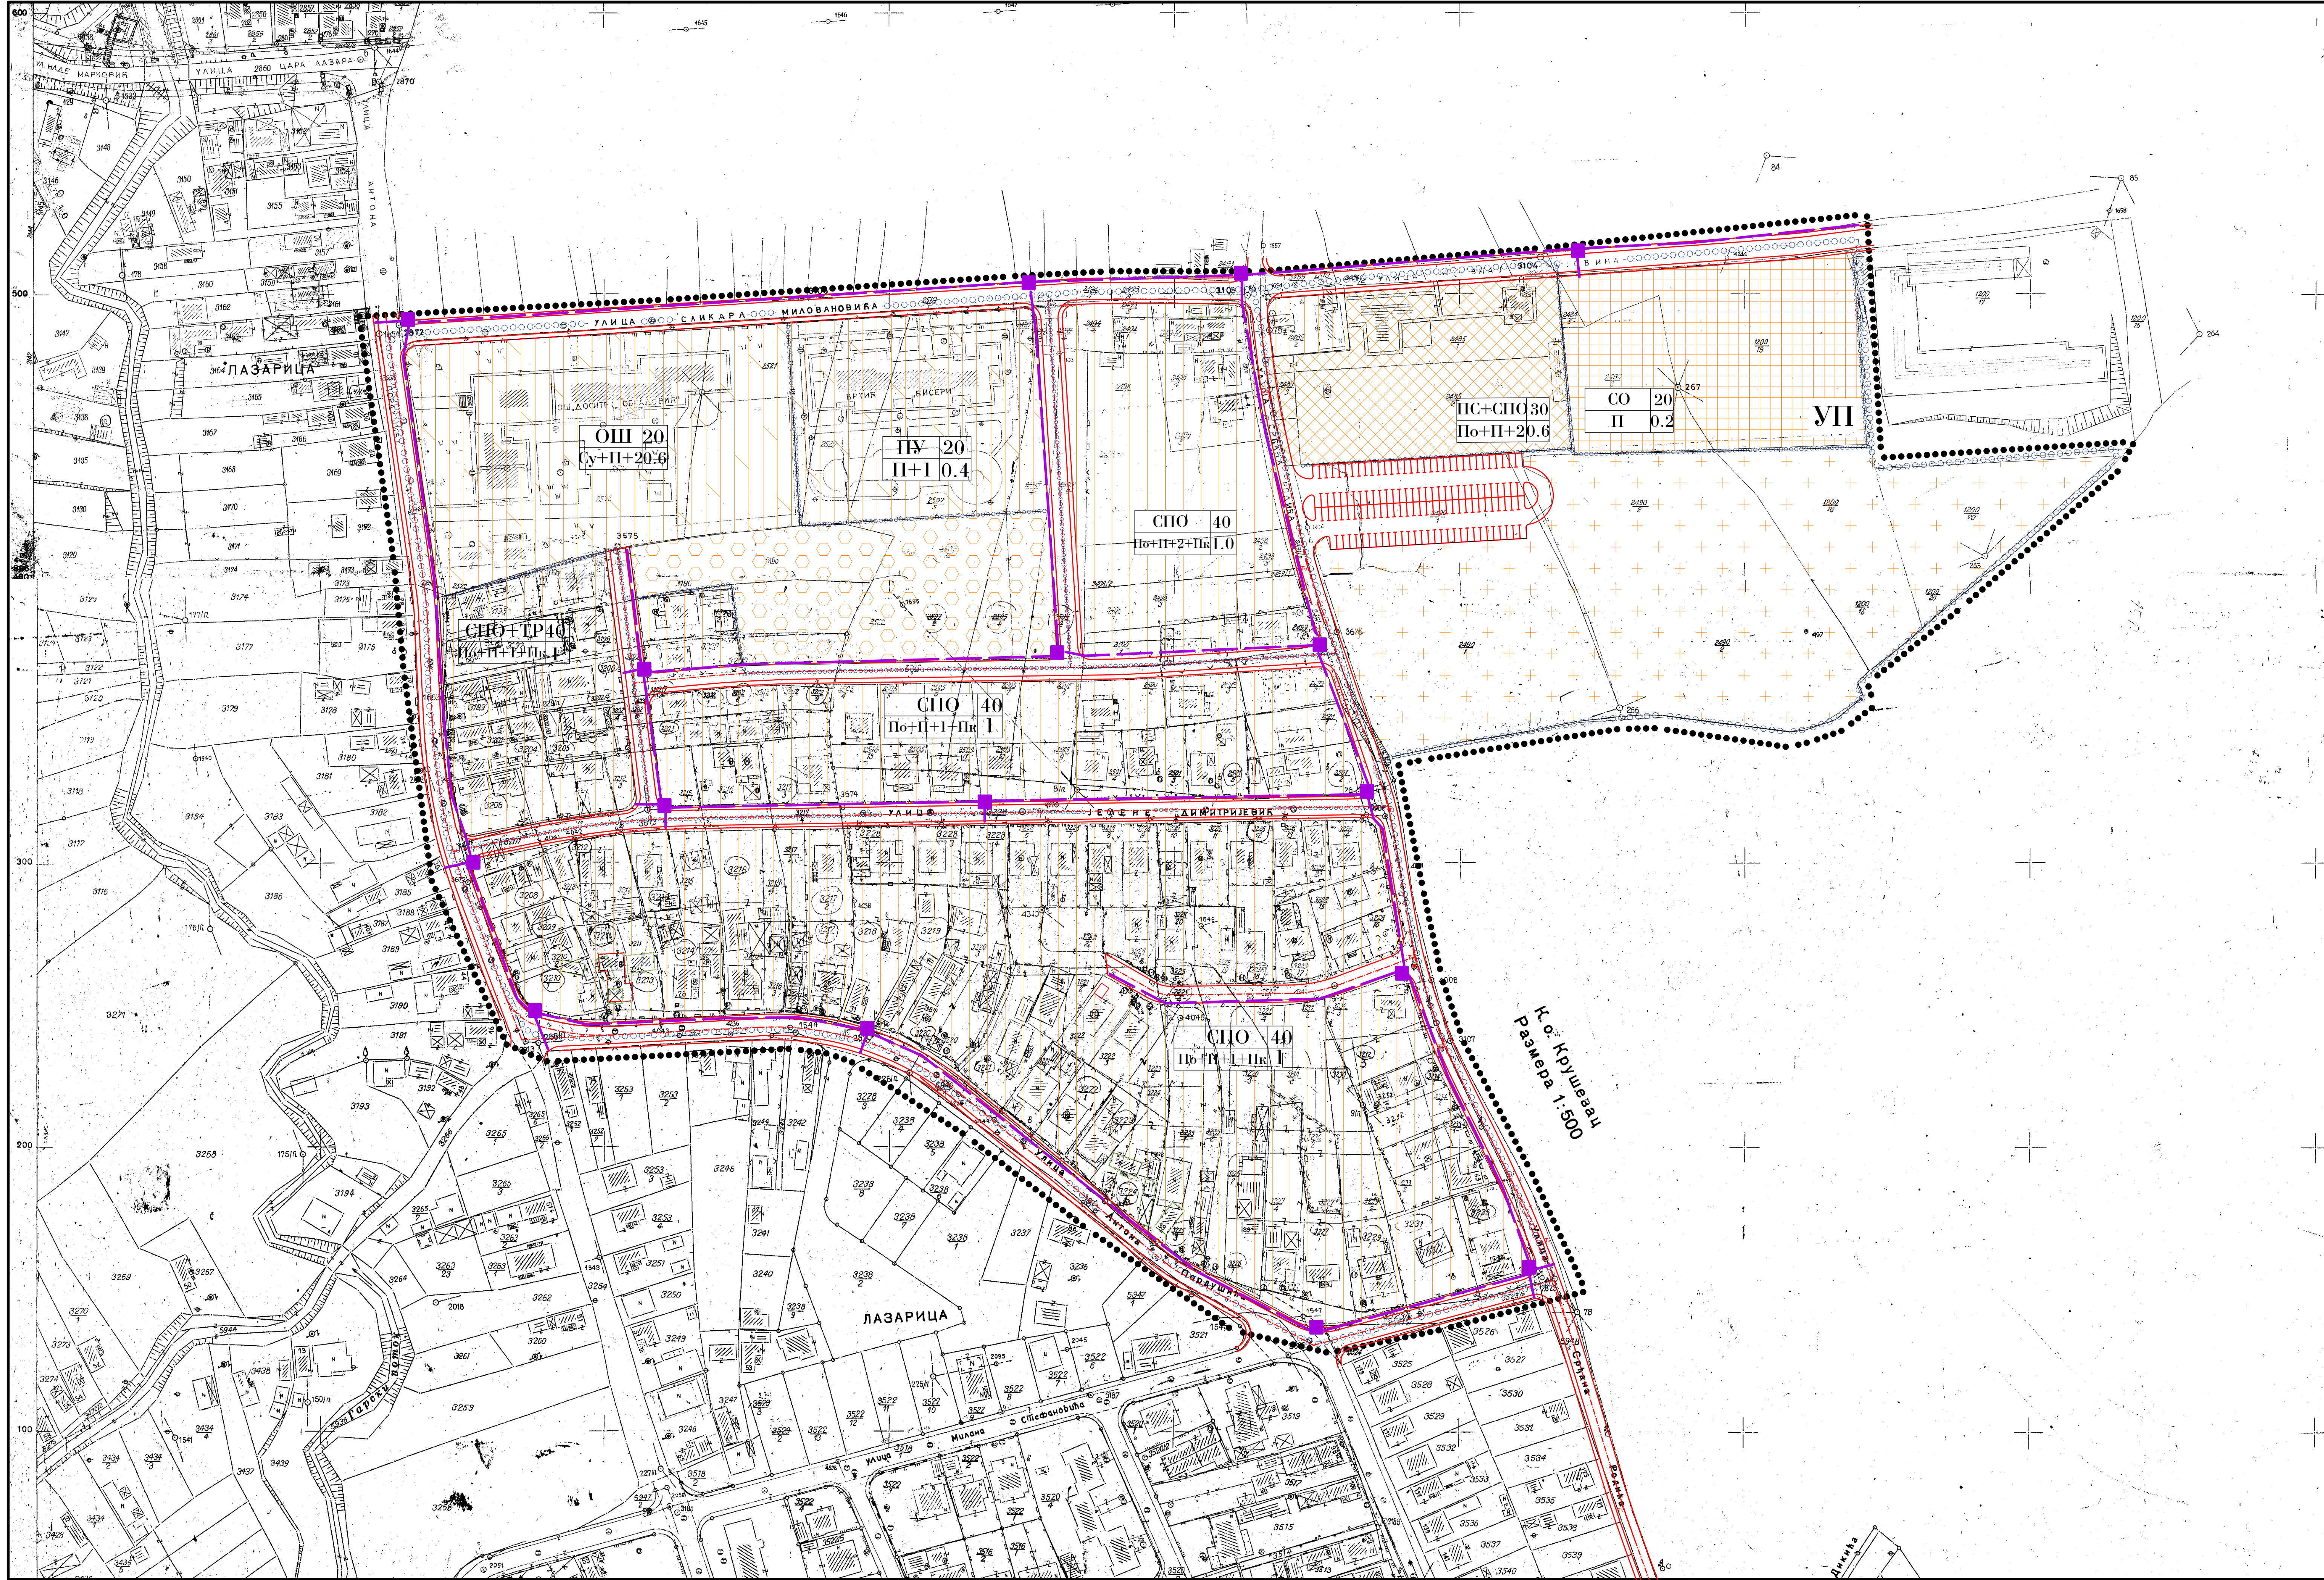

ЛЕГЕНДА

- граница подручја обухваћеног планом
- - - - - осовина јавног пута
- _____ граница катастарске парцеле
- ~~~~~ фактичко стање

НОВИ ЕВИДЕНТИРАНИ ОБЈЕКТИ

СРУШЕНИ ОБЈЕКТИ

тип изградње или врста објекта	индекс заузе.
спратност објекта	индекс изград.

НАМЕНА ПОВРШИНА:

- јавне делатности (брига о деци, образовање)
- теријална делатност (пословање)
- комунална делатност (гробље)
- индивидуално становање
- физичка култура и рекреација
- јавно зеленило (пратеће зеленило уз објекат школе)
- УП локација за коју је обавезна израда урбанистичког пројекта
- саобраћајне површине


ТИПОВИ ИЗГРАДЊЕ:

- СПО слободостојећи породични објекат

ТИПОВИ ИЗГРАДЊЕ:

- ОШ основна школа
- ПУ предшколска установа
- СО спортски објекти
- ПС пословање
- ТР трговина

- планирана ТТ канализација
- планирано ТТ окно

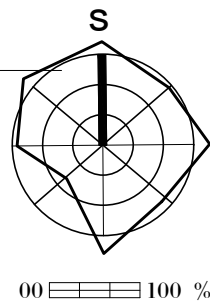

извршилац: Општинска Општина Крушевац
према одлуци број 350-721/1995 од
30.06.1995.СО Крушевац

ДИРЕКЦИЈА ЗА
УРБАНИЗАМ
И ИЗГРАДЊУ
КРУШЕВАЦ


ПЛАН ДЕТАЉНЕ РЕГУЛАЦИЈЕ "Лазарица 2" (измене и допуне ДП-а
стамбеног комплекса "Лазарица 2") у Крушевцу

извршилац: Гордана Недељковић, дипл.инг.арх.
извршилац: Данијела Петровић, дипл.инг.ст.

име: КАРТА ТЕЛЕФОНСКИХ
ИНСТАЛАЦИЈА

дом. бр. црт. бр. 8

размер: ОР 1:1000 00 10 м датум: март, 2004.г.

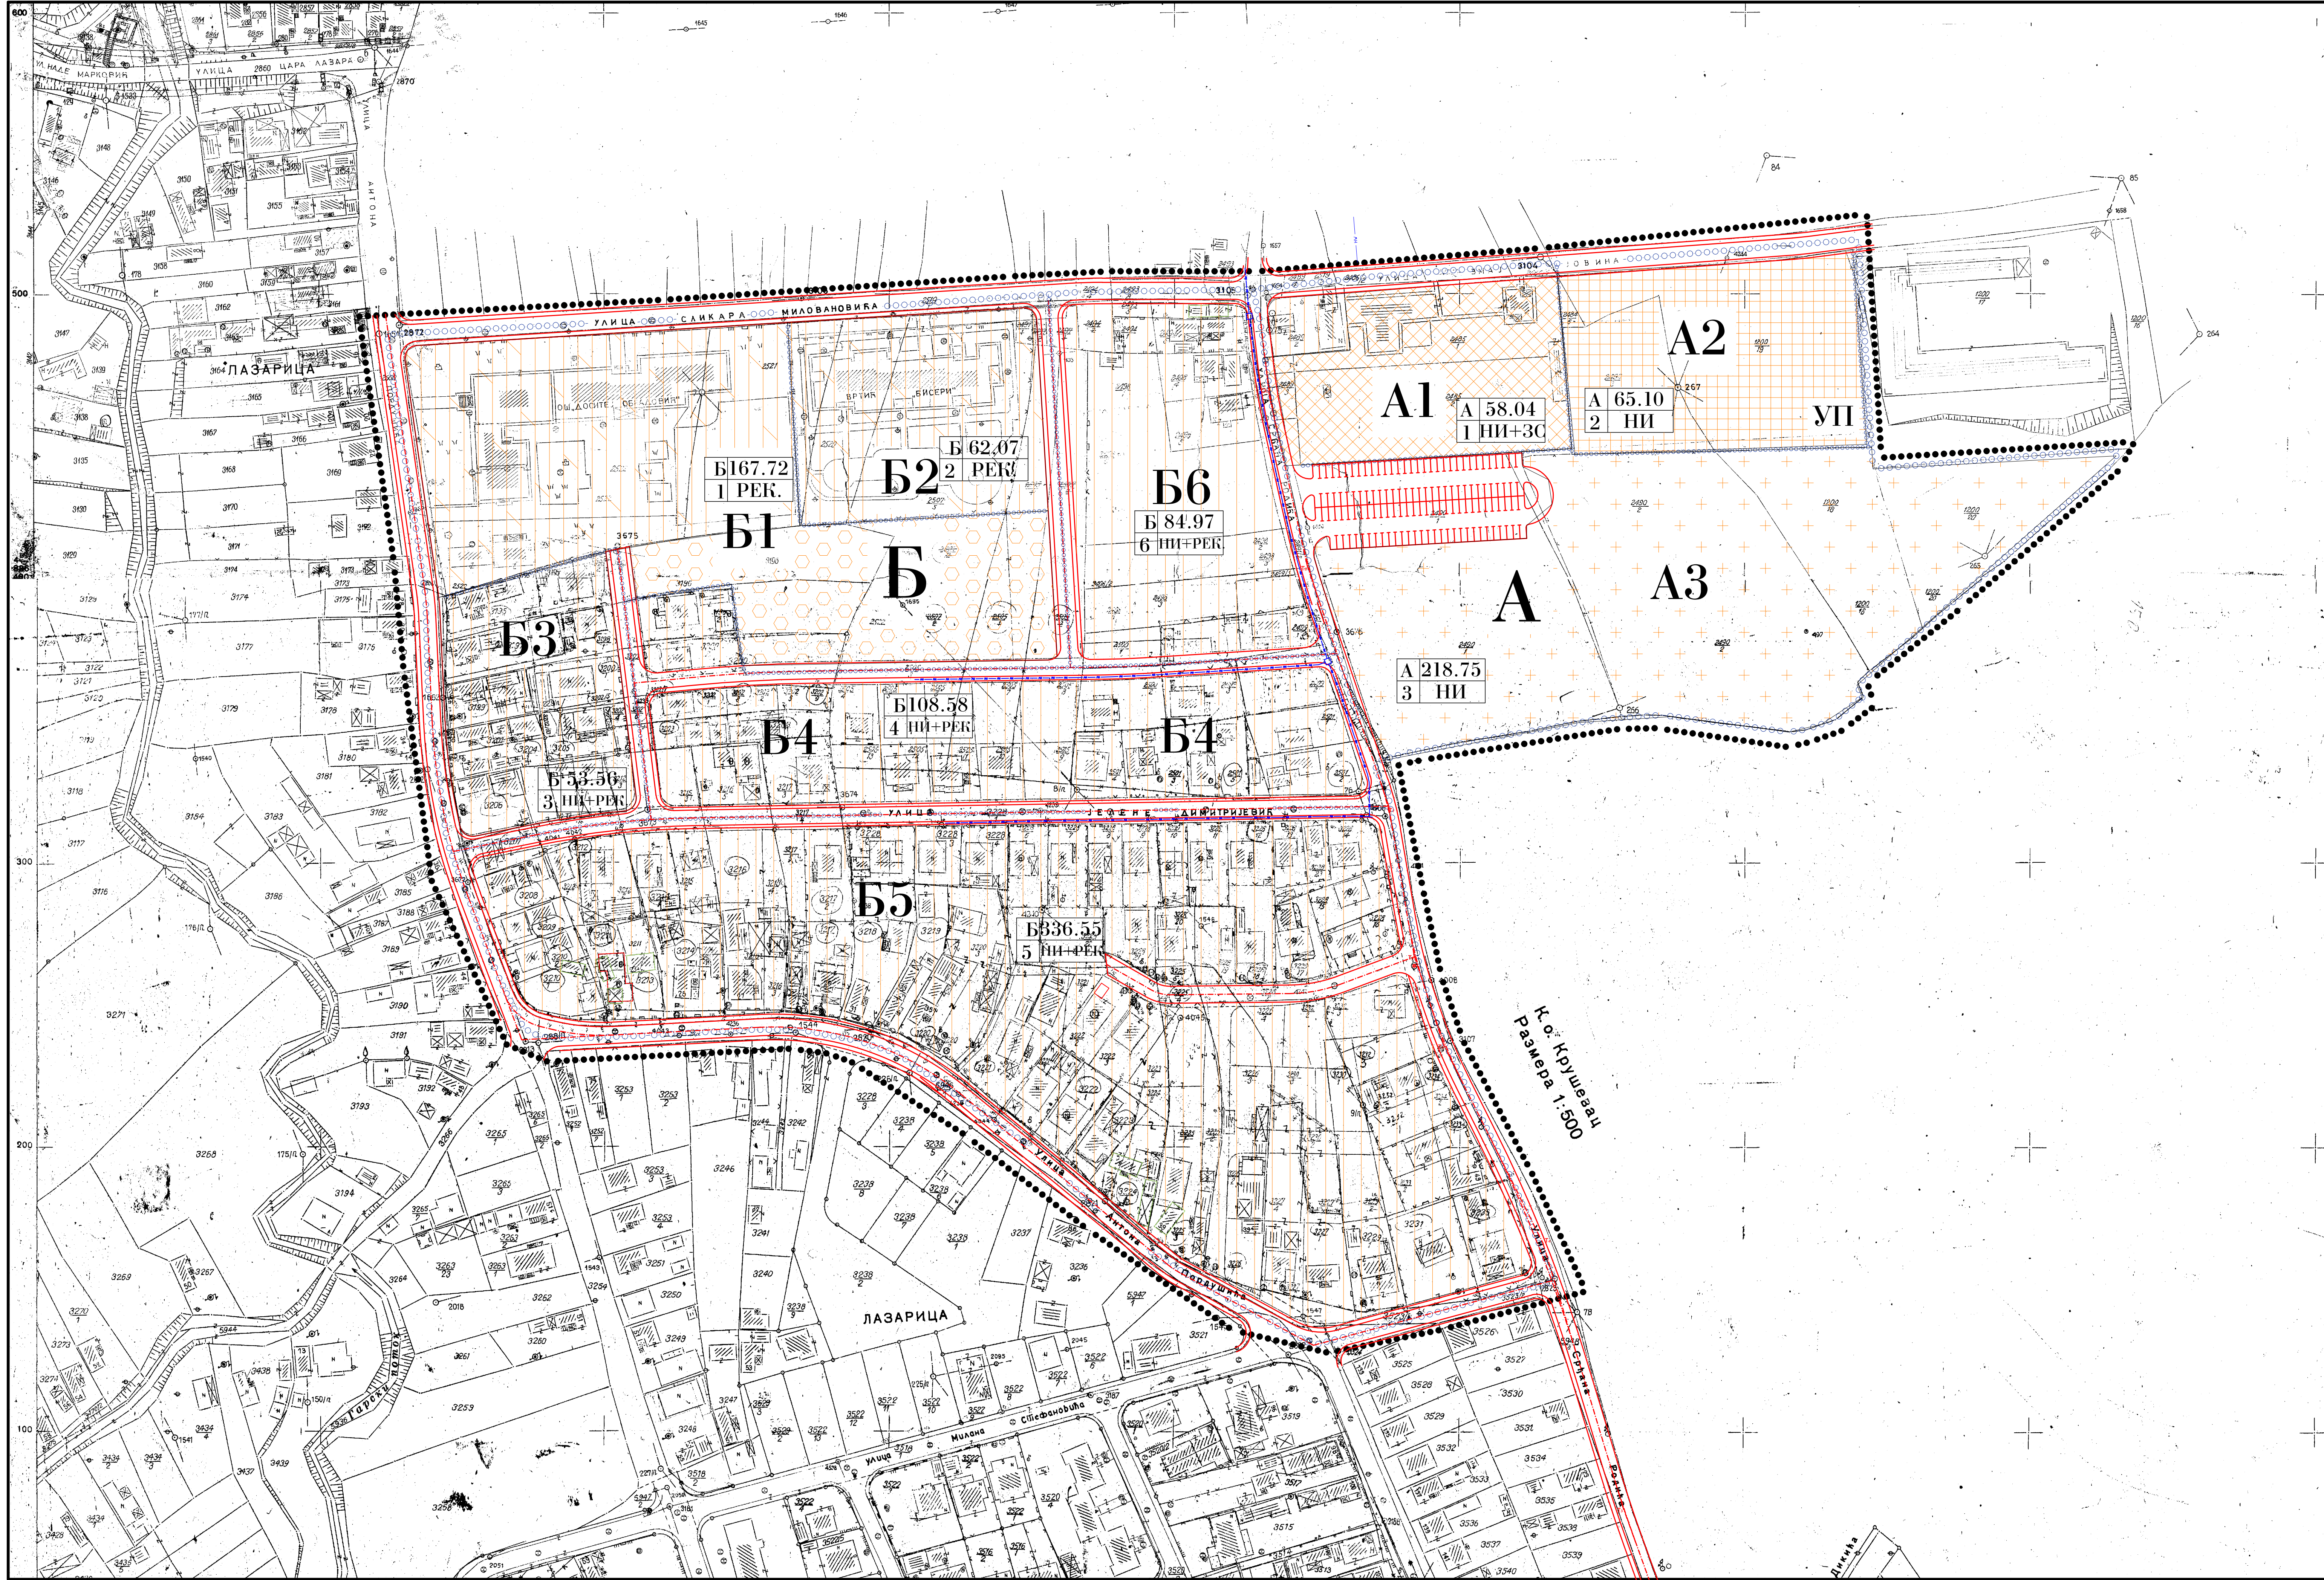

ЛЕГЕНДА

- граница подручја обухваћеног планом
- граница урбанистичке зоне
- граница урбанистичког блока

	НОВИ ЕВИДЕНТИРАНИ ОБЈЕКТИ
	СРУШЕНИ ОБЈЕКТИ

ознака зоне	Писмо ЗОНЕ/БЛОКА (ари)
ознака блока	РЕЖИМ ИЗГРАДЊЕ

НАМЕНА ПОВРШИНА:


	јавне делатности (брига о деци, образовање)
	терцијална делатност (пословање)
	комунална делатност (гробље)
	индивидуално становање
	физичка култура и рекреација
	јавно зеленило (пратеће зеленило уз објекат школе)
УП	локација за коју је обавезна израда урбанистичког пројекта
	саобраћајне површине

РЕЖИМ ИЗГРАДЊЕ:

НИ	зона нове изградње
РЕК	зона реконструкције
ЗС	задржавање стана

ЛЕГЕНДА ЗА ЕНЕРГОФЛУИДЕ:

	вредовод ПО 150, НП 16
	прикључна вредоводна комора

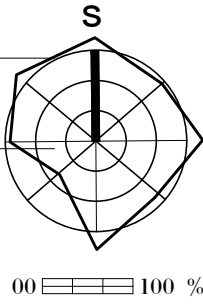

наредба из:
Окупингана Општине Крушевац
према одлуци број 350-721/1995 од
30.06.1995.ГО Крушевац

издвојена организација:

ДИРЕКЦИЈА ЗА
УРБАНИЗАМ
И ИЗГРАДЊУ
КРУШЕВАЦ

ПЛАН ДЕТАЉНЕ РЕГУЛАЦИЈЕ "Лазарица 2" (измене и допуне ДП-а
стамбеног комплекса "Лазарица 2") у Крушевцу

одговорни архитекта:
Гордана Недељковић, дипл.инг.арх.

архитектски пројекат:
Биљана Тимотијевић-Арећ, дипл.инг.арх.

сарадници:
Бобан Петровић, дипл.инг.маш.

напомена цртача у плану:

КАРТА ЕНЕРГОФЛУИДА

доц. бр.
13

размер:
ОР 1:1000

00 10 м

датум:
март, 2004.г.