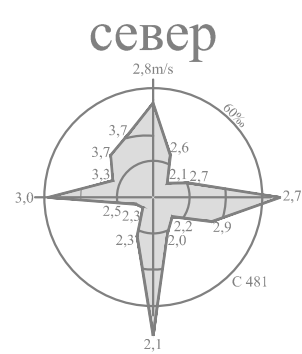


положај планског подручја
у односу на план вишег рада

ЛЕГЕНДА

- Граница плана
- Граница тангентних планова
- Граница катастарске парцеле
- Фактичко стање
- Граница урбанистичких подцелина

5.2.2. Ознака урбанистичких подцелина

НАМЕНА ЗЕМЉИШТА

ВОДНО ЗЕМЉИШТЕ

- Водоток II реда (Вучачки поток) регулисан затвореним каналом

ГРАЂЕВИНСКО ЗЕМЉИШТЕ

- Породично становање
- Неизграђене површине
- Железничко подручје

САОБРАЋАЈНА ИНФРАСТРУКТУРА

- Улица у насељу - постојећа
- Једноколосечна железничка пруга - постојећа
- Заштитни појасеви линијских инфраструктурних коридора
- Пружни појас (6м од осе крајњег колосека)

- Пружни и инфраструктурни појас железнице инфраструктуре (25м од осе крајњег колосека)
- Заштитни пружни појас (100м од осе крајњег колосека)

ТЕХНИЧКА И КОМУНАЛНА ИНФРАСТРУКТУРА

- Електроенергетска инфраструктура
- Електроенергетски водови - постојећи
- Електронска комуникациона инфраструктура
- ТК вод - постојећи
- Хидротехничка инфраструктура
- Вучачки поток-зачевљен
- Водовод - постојећи
- Канализација отпадних вода - постојећа
- Гасна инфраструктура
- Гасовод - постојећи

ОБЕРАВА
Председни Комисије за планове
Орган надлежан за послове
урбанистичког планирања



ЈАВНО ПРЕДУЗЕЋЕ ЗА УРБАНИЗАМ И ПРОЈЕКТОВАЊЕ КРУШЕВАЦ

ПЛАН ДЕТАЉНЕ РЕГУЛАЦИЈЕ
"СТАМБЕНО НАСЕЉЕ ЛАЗАРИЦА 4, БЛОК БЗ" У
КРУШЕВЦУ

графички прилог:
ПОСТОЈЕЋА НАМЕНА ПОВРШИНА




руководилац израде:
одговорни урбаниста:
Даница Ђељанин, дипл.инж.арх.
лишета бр. 200089206

сликовну техничку проверу и потписивање
извршио одговорни урбаниста на основу
Решања бр. 1-2579 од 04.09.2026.г.

размера:
1:500

док. бр.:
7-2/2026

лист:
01

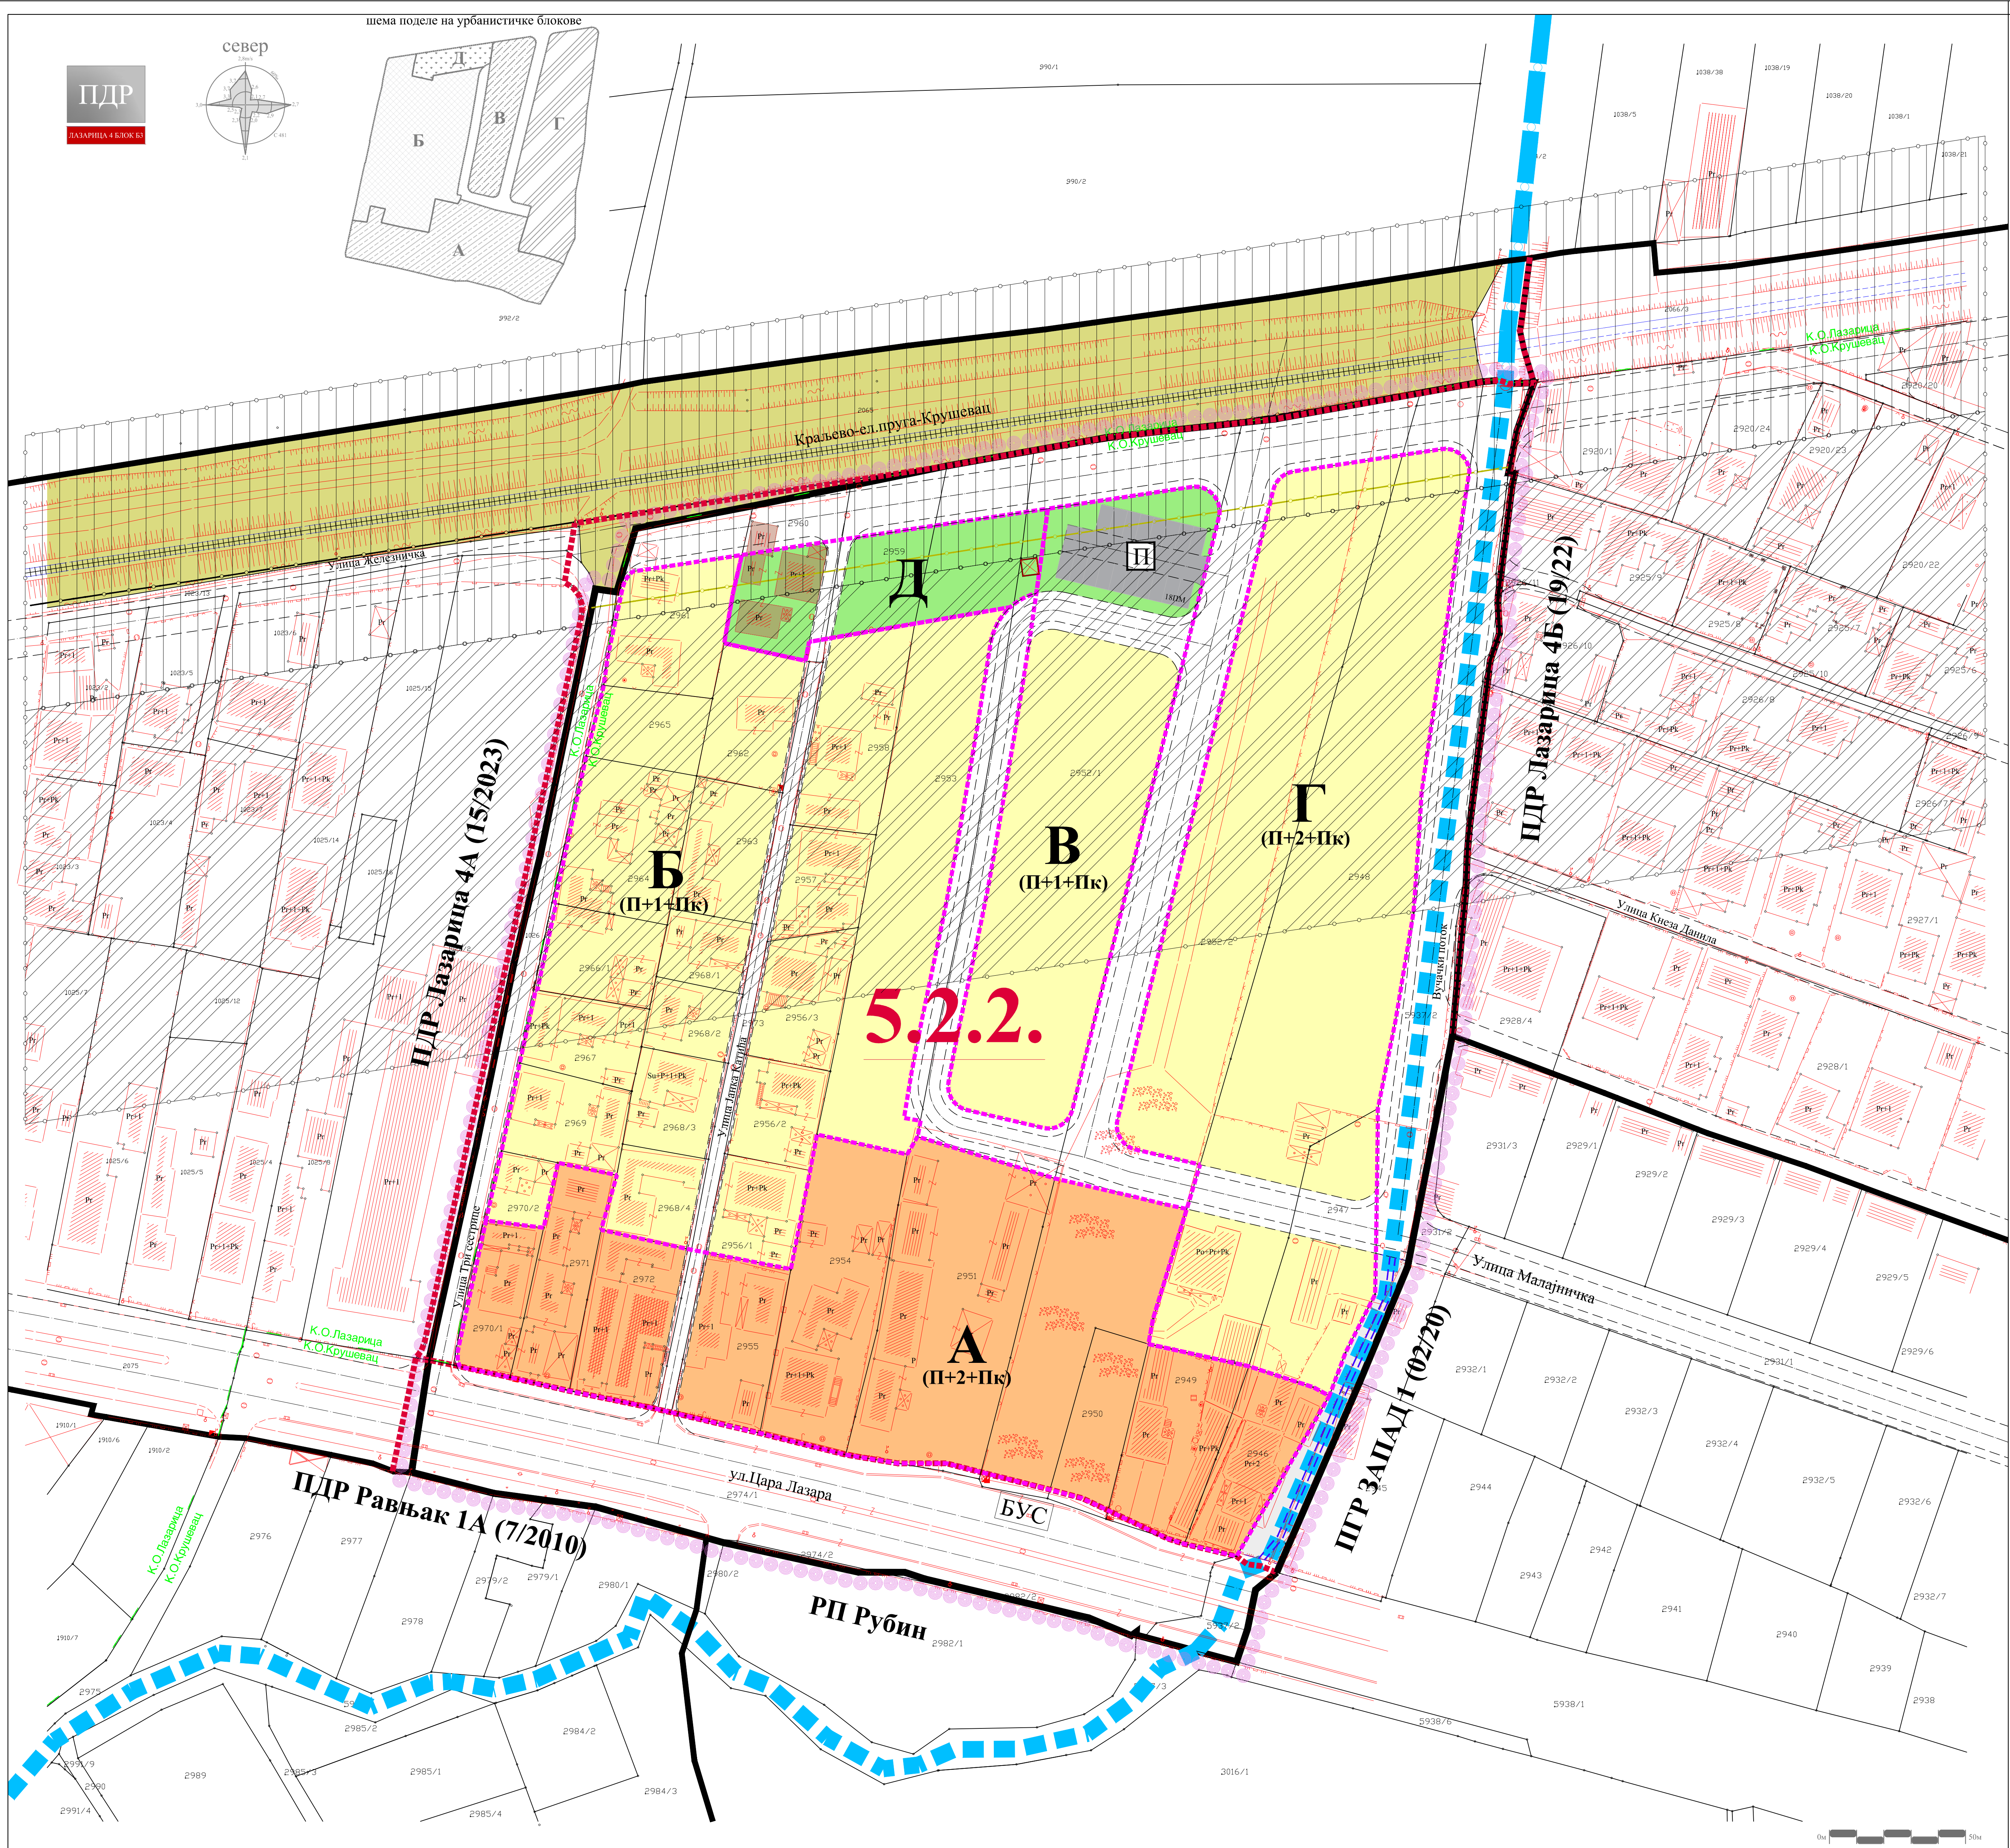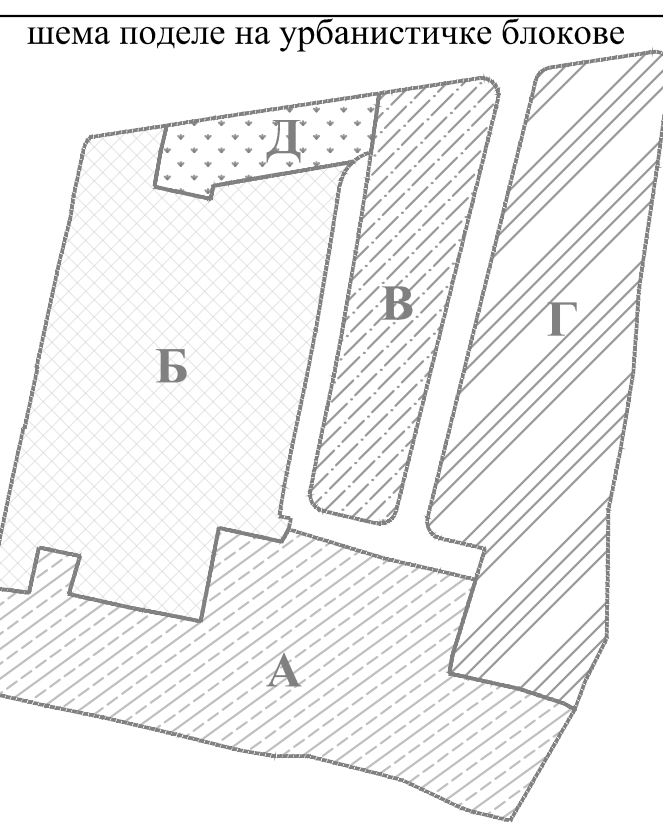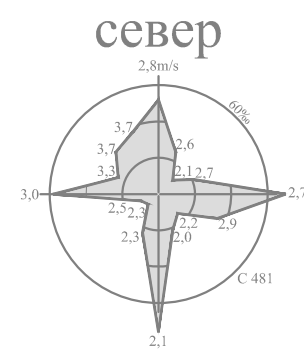

ГРАД КРУШЕВАЦ



положај планског подручја
у односу на план вишег рада

ЛЕГЕНДА

- Граница плана
- Граница тангентних планова
- Граница катастарске парцеле
- Фактичко стање
- Граница урбанистичких поццелина
- Ознака урбанистичких поццелина
- Граница урбанистичког блока

А, Б.. Ознаке урбанистичких блокова

Р+Р+1 Спратност - постојећа

(П+П+1) Спратност - планирана

НАМЕНА ПОВРШИНА

- Породично становање
- Вишепородично становање
- Зелене површине
- Железничко подручје
- Објекат планиран за уклањање

САОБРАЋАЈНА ИНФРАСТРУКТУРА

- Улица у насељу - постојећа
- Улица у насељу - планирана
- Приступни пут - планирани
- Пешачка стаза - планирана
- Једноколосечна железничка пруга - постојећа

Паркиралиште
ЗАШТИТНИ ПОЈАСЕВИ ЛИНИЈСКИХ
ИНФРАСТРУКТУРНИХ КОРИДОРА

- Пружни појас (6м од осе крајњег колосека)
- Заштитни зелени појас (16м од пружног појаса)
- Инфраструктурни појас железничке инфраструктуре (25м од осе крајњег колосека - зона забране изградње)
- Заштитни пружни појас (100м од осе крајњег колосека)

ТЕХНИЧКА И КОМУНАЛНА ИНФРАСТРУКТУРА

- Електроенергетска инфраструктура
- Трафостаница 10/0,4 kV - планирана
- Хидротехничка инфраструктура
- Вучачки поток-зацељен
- Вучачки поток-отворени канал

ОБЕРАВА
Прегледник Комисије за планове
Органи надлежни за послове
урбанистичког планирања



ЈАВНО ПРЕДУЗЕЋЕ ЗА УРБАНИЗАМ И ПРОЈЕКТОВАЊЕ КРУШЕВАЦ

ПЛАН ДЕТАЉНЕ РЕГУЛАЦИЈЕ
"СТАМБЕНО НАСЕЉЕ ЛАЗАРИЦА 4, БЛОК БЗ" У
КРУШЕВЦУ

графички прилог:

ПЛАН НАМЕНЕ ПОВРШИНА

руководилац израде:

одговорни урбаниста:
Даница Дељанин, дипл.инж.арх.

кошину техничку проверу и потписивање
изврши одговорни урбаниста на основу
Решенија бр. 1-2379 од 04.09.2026г.

размера:




1:500

док. бр.:

7-2/2026

лист:

02

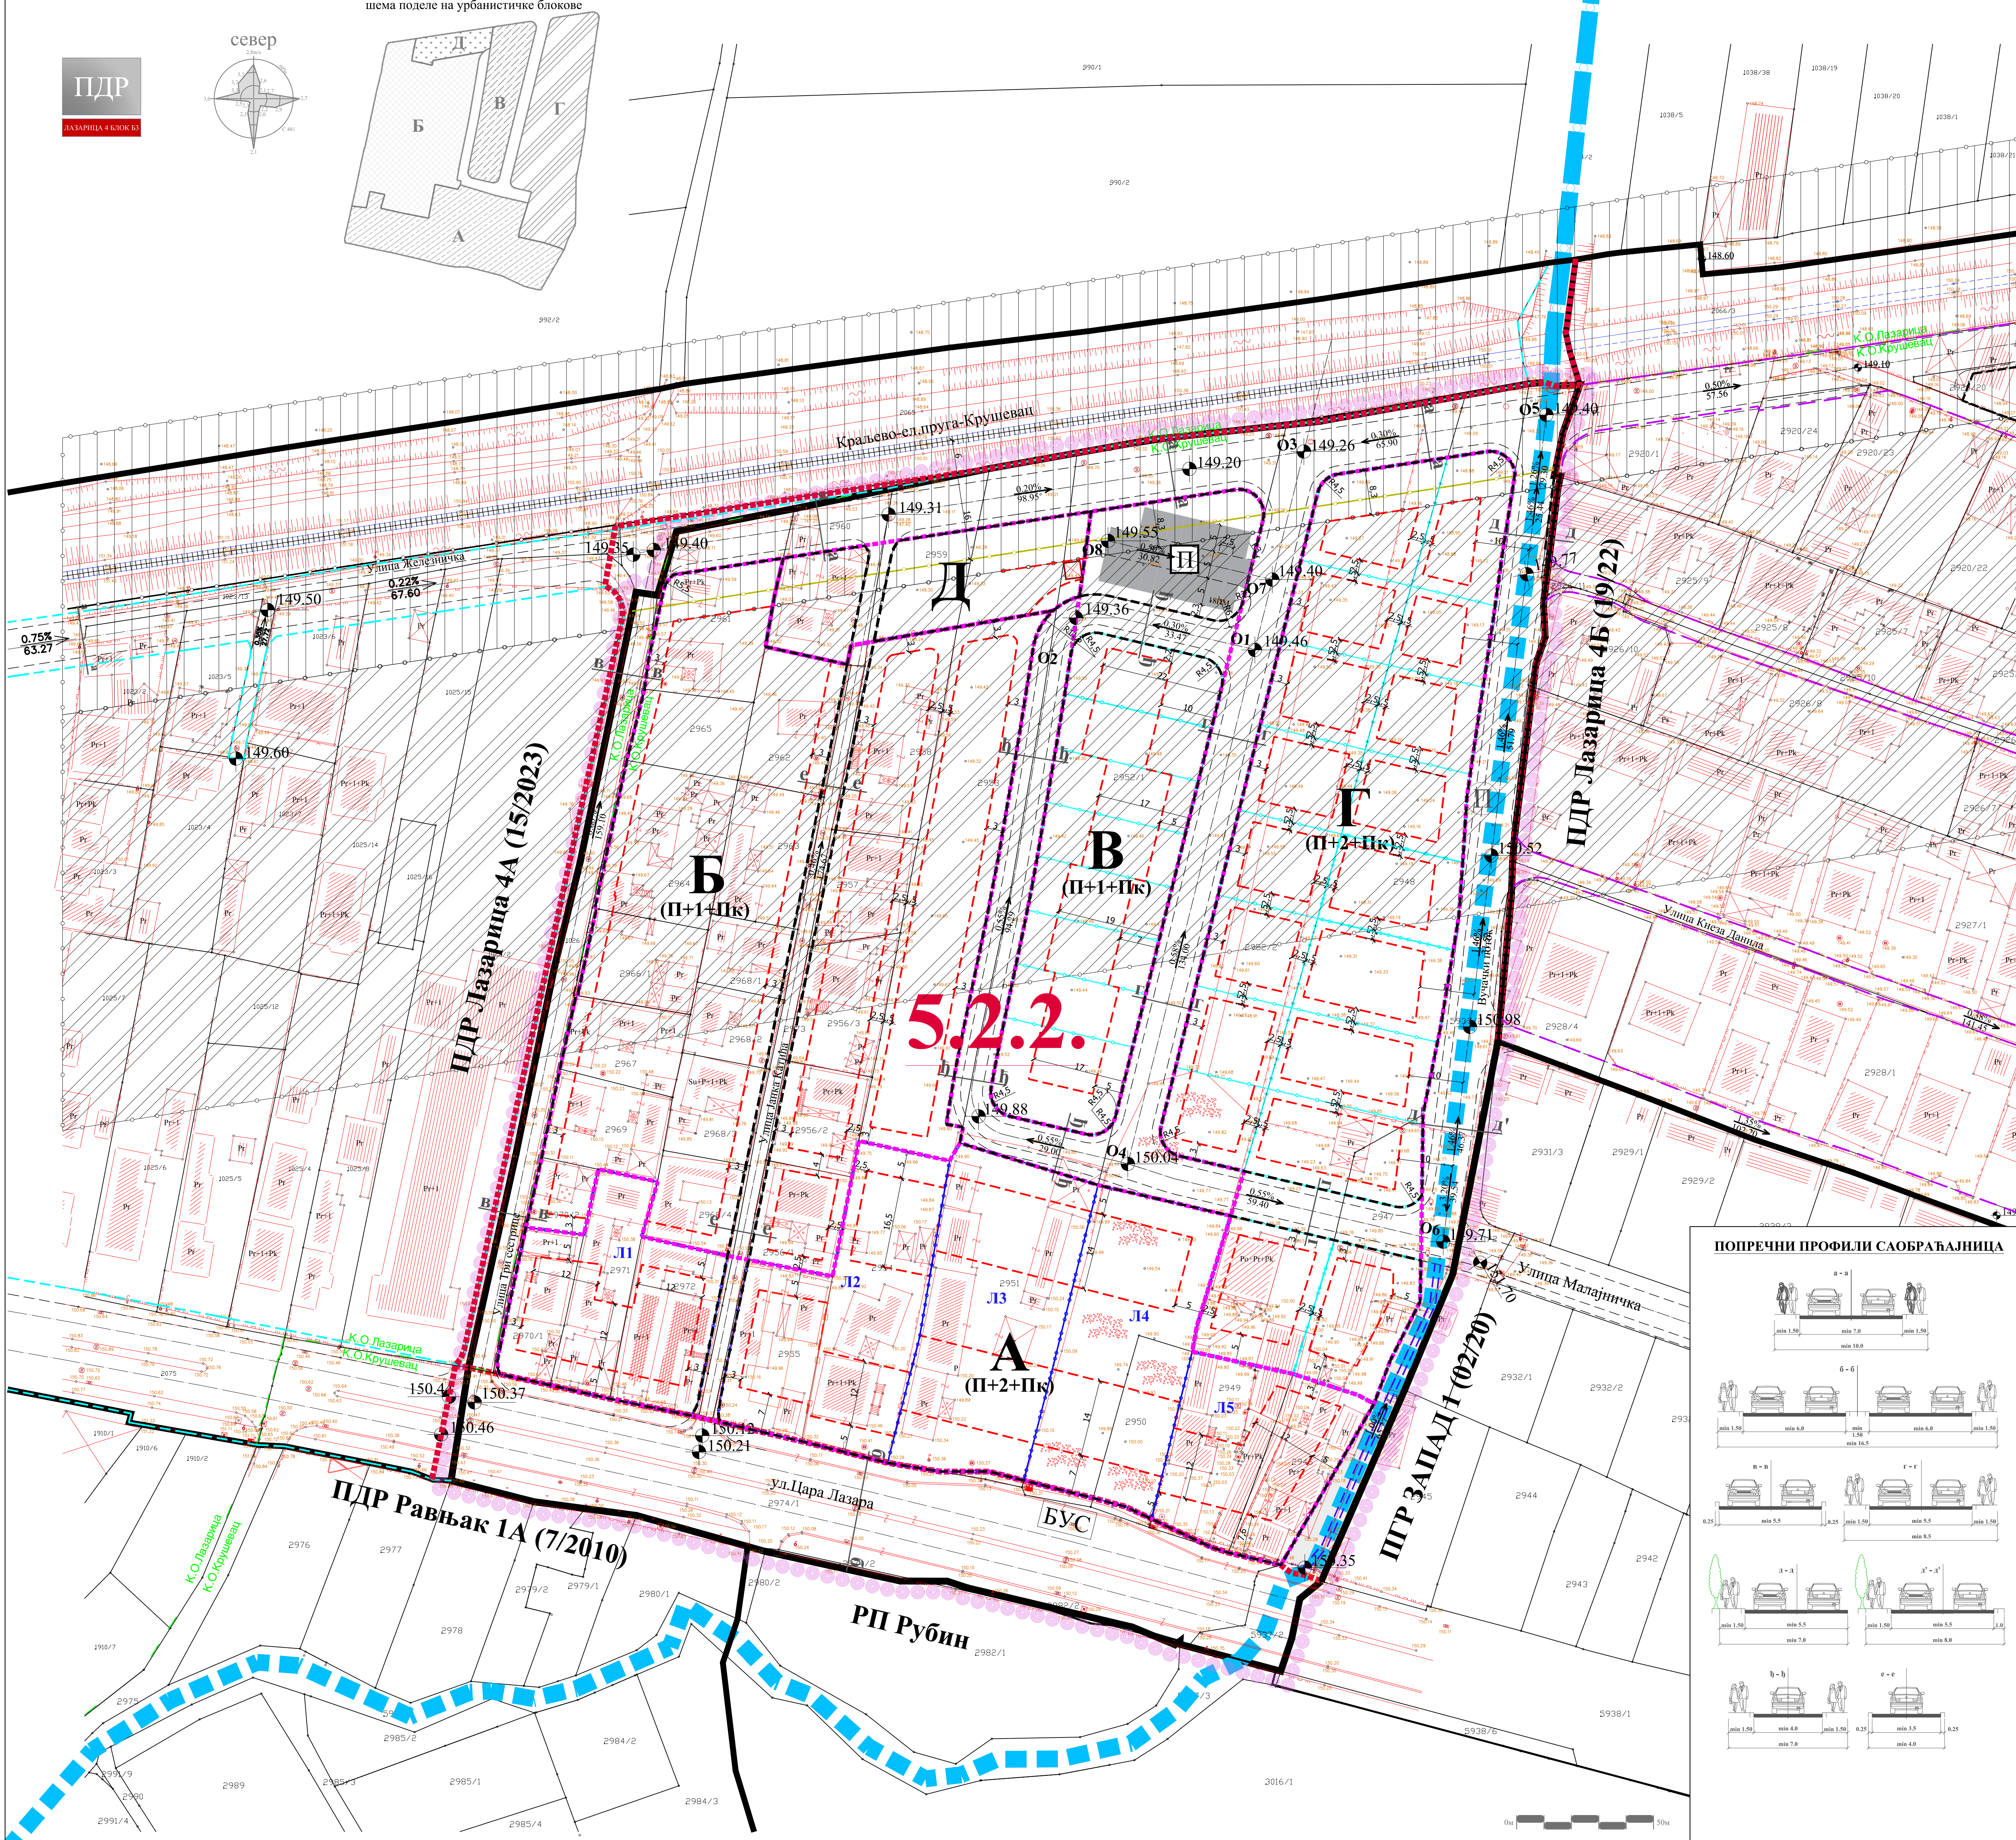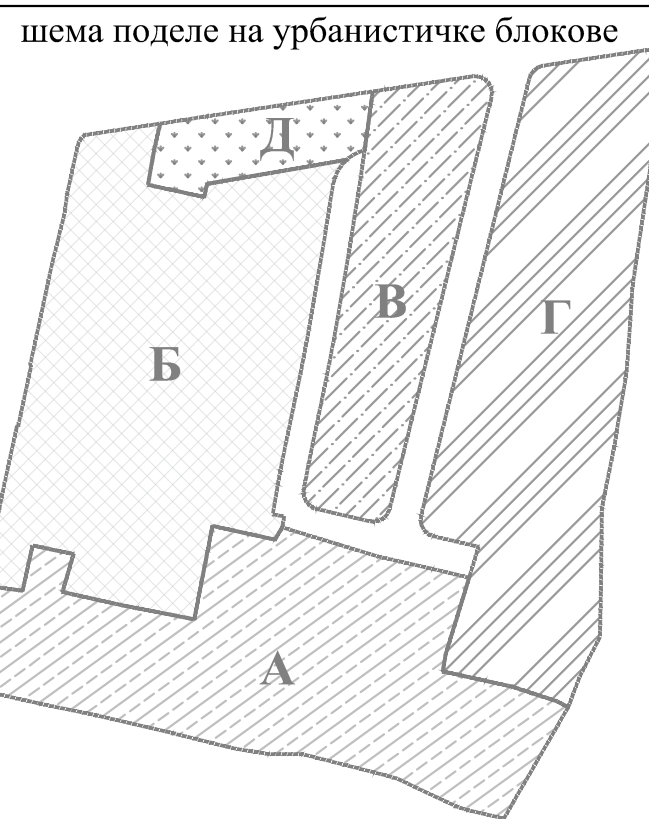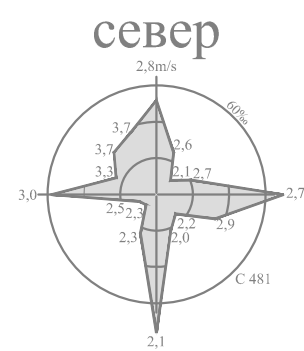

ГРАД КРУШЕВАЦ



положај планског подручја
у односу на план вишег рада

ОБЕРАВА
Пројекатна Комисија за планове
Органи надлежни за послове
урбанистичког планирања

ЛЕГЕНДА

- Граница плана
- Граница катастарске парцеле
- Граница катастарске општине
- Фактичко стање
- Граница урбанистичких поделеина
- Ознака урбанистичких поделеина
- Граница урбанистичког блока
- Ознаке урбанистичких блокова
- Спратност - постојећа
- Спратност - планирана
- Вучачки поток-зацељен
- Вучачки поток-отворени канал
- САОБРАЋАЈНА ИНФРАСТРУКТУРА
- Улица у насељу - планирана
- Прилазни пут - постојећи
- Приступни пут - планирани
- Пешачка стаза - планирана
- Једноколосечна железничка пруга - постојећа

Паркиралиште
ЗАШТИТНИ ПОЈАСЕВИ ЛИНИЈСКИХ
ИНФРАСТРУКТУРНИХ КОРИДОРА
Пружни појас (6м од осе крајњег колосека)

- Защитни зелени појас (16м од пружног појаса)
- Инфраструктурни појас железничке инфраструктуре (25м од осе крајњег колосека - зона забране изградње)
- Защитни пружни појас (100м од осе крајњег колосека)

УРБАНИСТИЧКА РЕГУЛАЦИЈА

- Регулациона линија
- Регулациона линија преузета из ПДР Лазарица 4Б(19/22)
- Регулациона линија преузета из ПДР Лазарица 4А(15/23)
- Грађевинска линија
- Граница локације
- Ознака локације
- Граница предложене парцелације

НИВЕЛАЦИЈА

- Апсолутна кота саобраћајнице
- Подужни нагиб саобраћајнице



ЈАВНО ПРЕДУЗЕЋЕ ЗА УРБАНИЗАМ И ПРОЈЕКТОВАЊЕ КРУШЕВАЦ

ПЛАН ДЕТАЉНЕ РЕГУЛАЦИЈЕ
"СТАМБЕНО НАСЕЉЕ ЛАЗАРИЦА 4, БЛОК БЗ" У
КРУШЕВЦУ

графички прилог:

ПЛАН САОБРАЋАЈНИЦА И
РЕГУЛАЦИОНО-НИВЕЛАЦИОНИ ПЛАН

руководилац израде:

Данила Дельанин, дипл.инж.арх.
лиценца број 200089206

коначну техничку проверу и потписивање
извршио одговорни урбаниста
Росица бр. 1-2579 од 04.09.2026г.

обрађивачи:

саобраћајна инфраструктура:
Предраг Арсић, дипл.инж.саоб.
Милош Шелмић, маст.инж.саоб.
нивелација:
Ирена Петровић, дипл.инж.граф.
Миљана Милосављевић, маст.инж.граф.

размера:
1:500

док. бр.:
7-2/2026

лист:
03

ПОПРЕЧНИ ПРОФИЛИ САОБРАЋАЈНИЦА

