

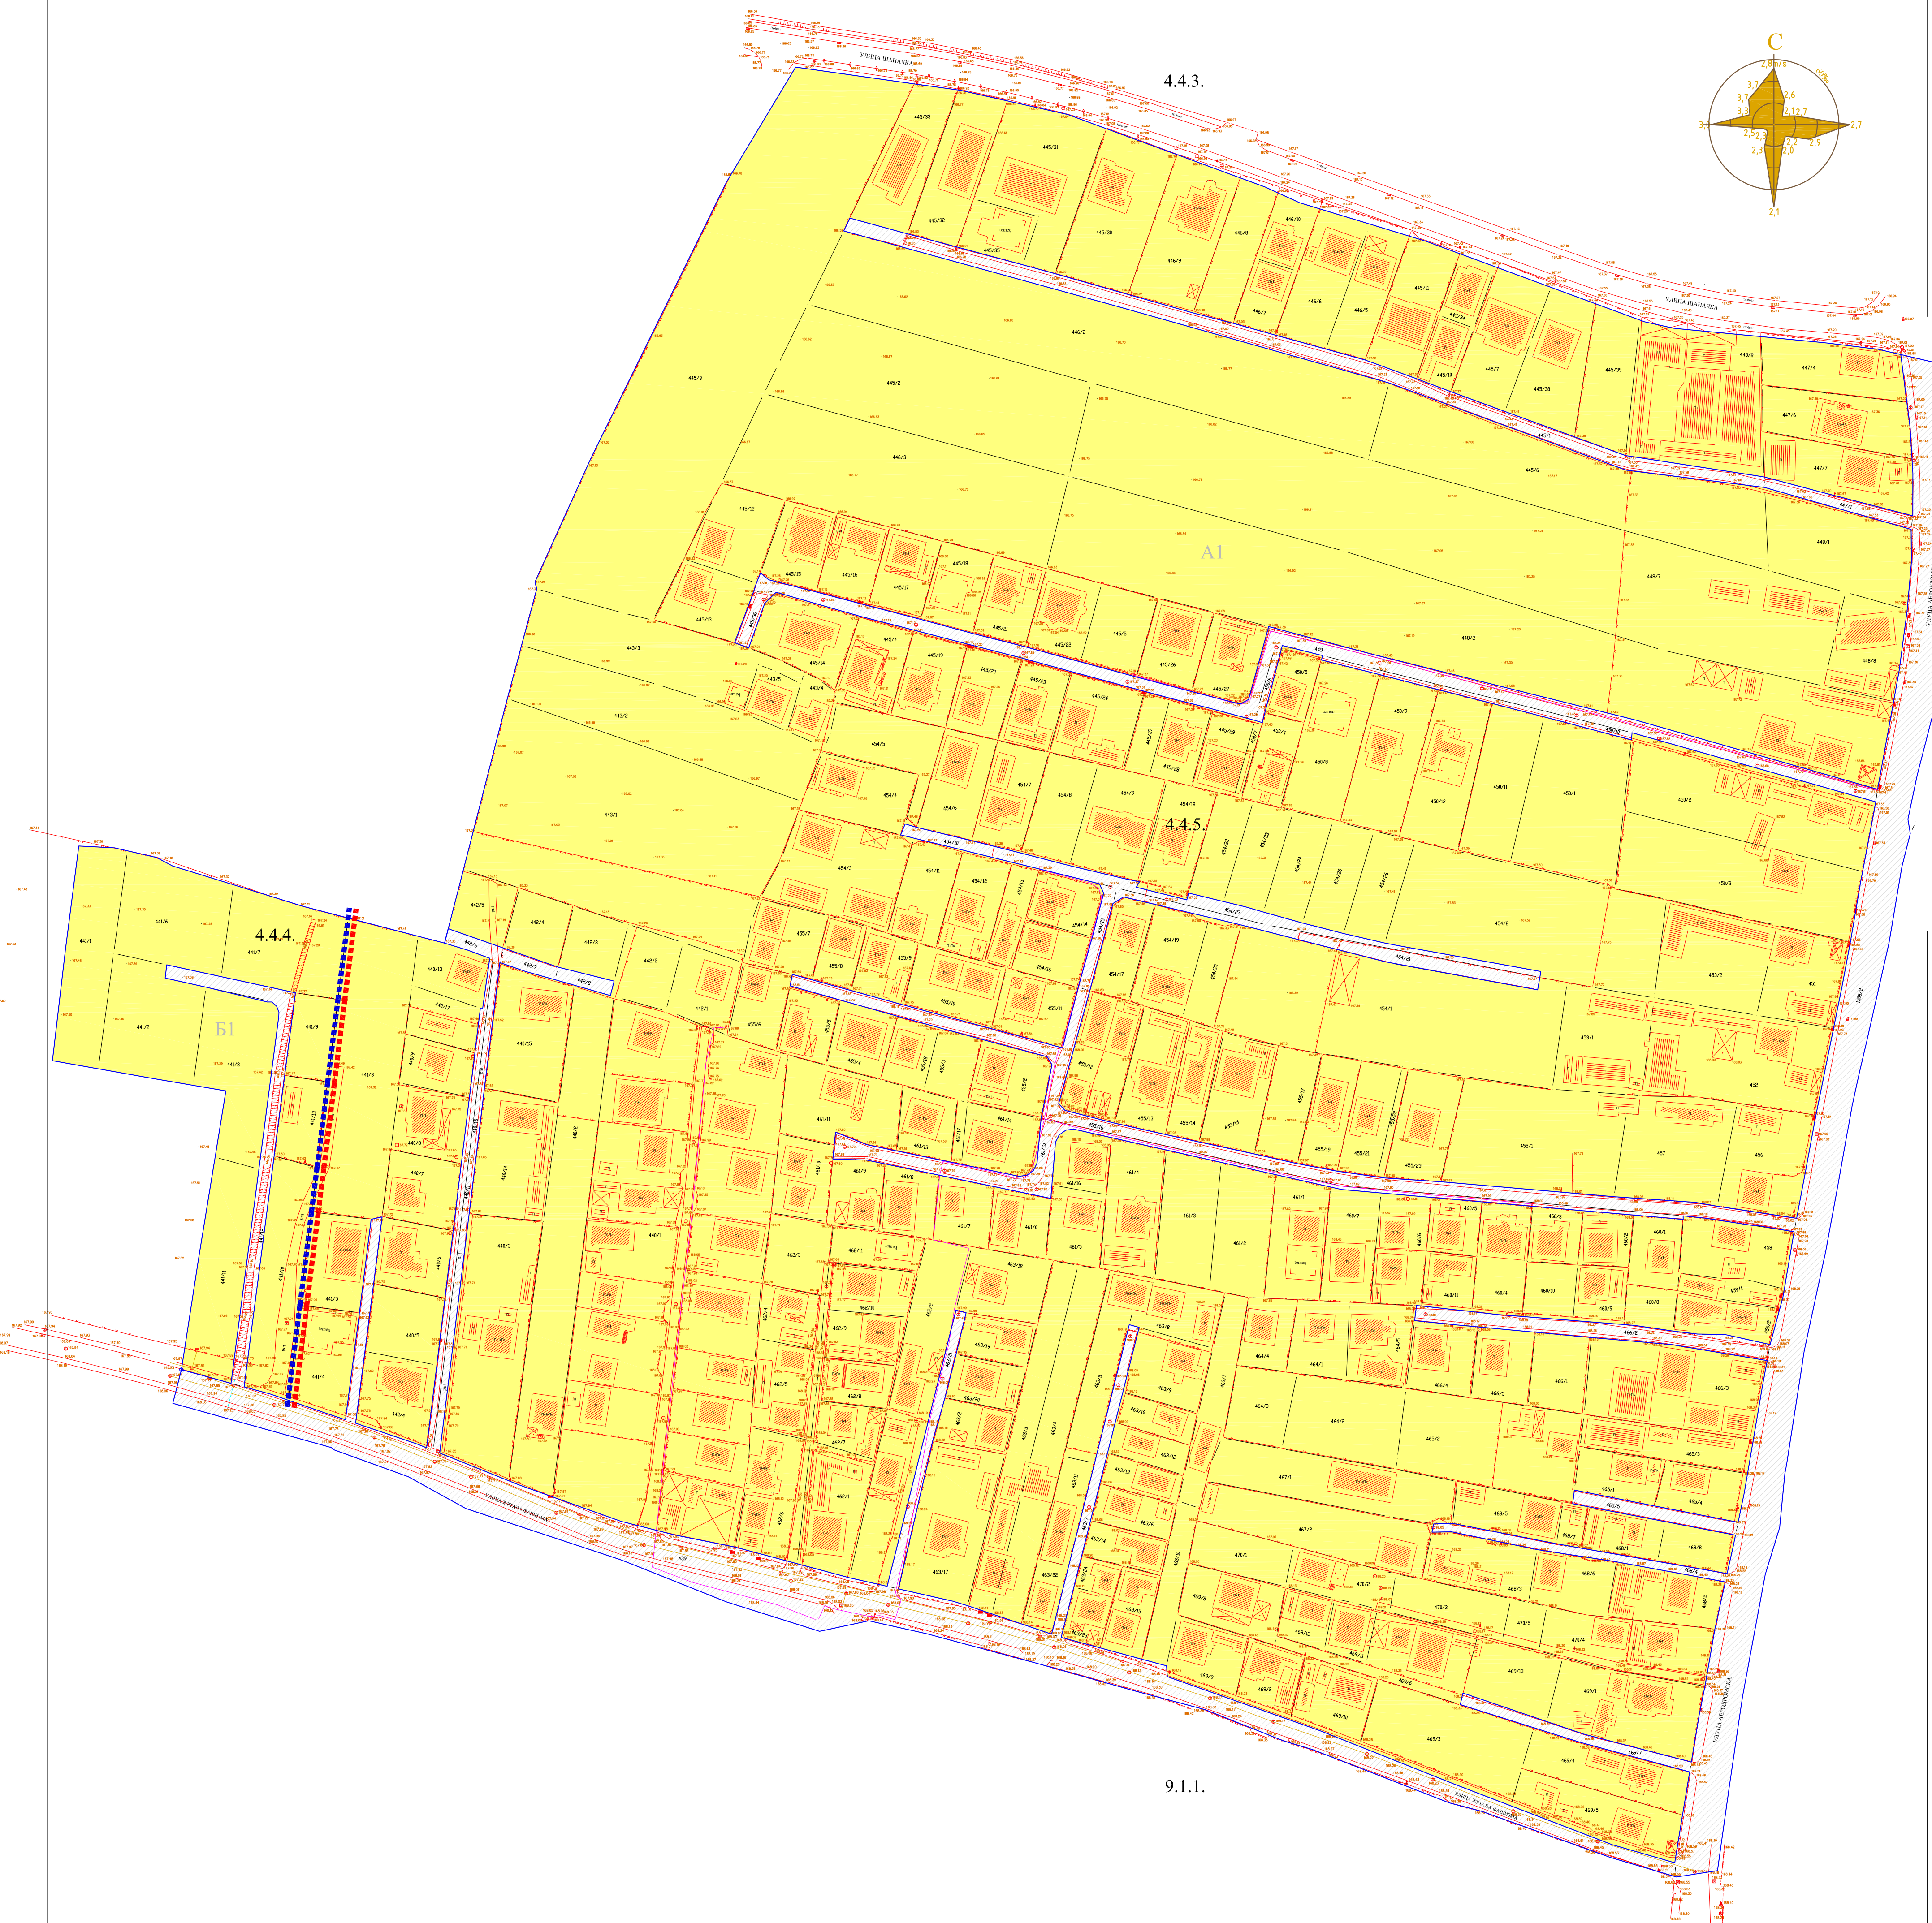


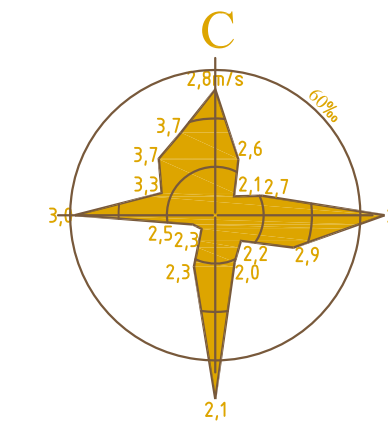

ГРАД КРУШЕВАЦ

ПЛАН ДЕТАЉНЕ РЕГУЛАЦИЈЕ "МУДРАКОВАЦ 2" У КРУШЕВЦУ

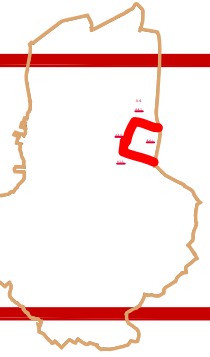

ЛЕГЕНДА

- ГРАНИЦА ПЛАНА
- ГРАНИЦА УРБАНИСТИЧКИХ ЦЕЛИНА /4.4./
- Ознаке урбанистичке целине 4.1., 4.2.
- Ознаке урбанистичке потцелине 4.4.5.
- Ознаке урбанистичке зоне А1, А2

ГРАЂЕВИНСКО ЗЕМЉИШТЕ

- ПОРОДИЧНО СТАНОВАЊЕ ПС-01
- САОБРАЋАЈНЕ ПОВРШИНЕ



ЈАВНО ПРЕДУЗЕЋЕ ЗА УРБАНИЗАМ И ПРОЈЕКТОВАЊЕ
Крушевац

графички прилог:
ПОСТОЈЕЋЕ СТАБЕ

одговорни урбаниста:
Саша Радојевић
дипл.инж.арх.


размера:
1 : 1000

службени лист
18/20

лист:
01




ГРАД КРУШЕВАЦ

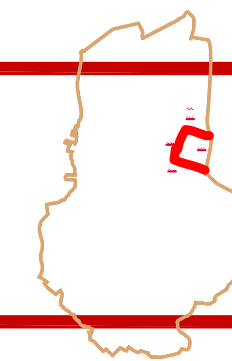

ПЛАН ДЕТАЉНЕ РЕГУЛАЦИЈЕ "МУДРАКОВАЦ 2" У КРУШЕВЦУ

урб.цел.	преовлађујућа	допунска	прагећа
4.4.4.	ПД-02	КД-02	
4.4.5.	ПС-01	КД-02	ПД-03

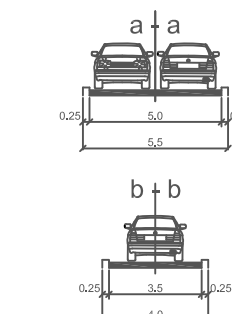

ЛЕГЕНДА

- Граница планског подручја
- Граница урбанистичких подцелина /4.4./
- 4.1., 4.2. Ознаке урбанистичке целине
- 4.4.5. Ознаке урбанистичке потцелине
- А1, Б1 Ознаке урбанистичке зоне
- ГРАЂЕВИНСКО ЗЕМЉИШТЕ
 - ПОРОДИЧНО СТАНОВАЊЕ ПС-01
 - ПРИВРЕДНЕ ДЕЛАТНОСТИ ПД-02
 - САОБРАЋАЛНЕ ПОВРШИНЕ
 - ТРАФО СТАНИЦА
- МУДРАКОВАЦ... Суседни планови
- ГРАНИЦА УРБ.ЗОНЕ
- граница јавног земљишта
- Улица у насељу - планирана
- Пешачка стаза - постојећа
- Регулациона линија



ЈАВНО ПРЕДУЗЕЋЕ ЗА УРБАНИЗАМ И ПРОЈЕКТОВАЊЕ
Крушевац

графички прилог:
**ДЕТАЉНА НАМЕНА ПОВРШИНА
ПОДЕЛА НА ЗОНЕ И ЦЕЛИНЕ**

одговорни урбаниста:
Саша Радојевић
дипл.инж.арх.

размера: **1 : 1000** Службени лист **18/20** лист: **02**

ПДР "СТАРИ АЕРОДРОМ" ФАЗА 3-4.4.4.

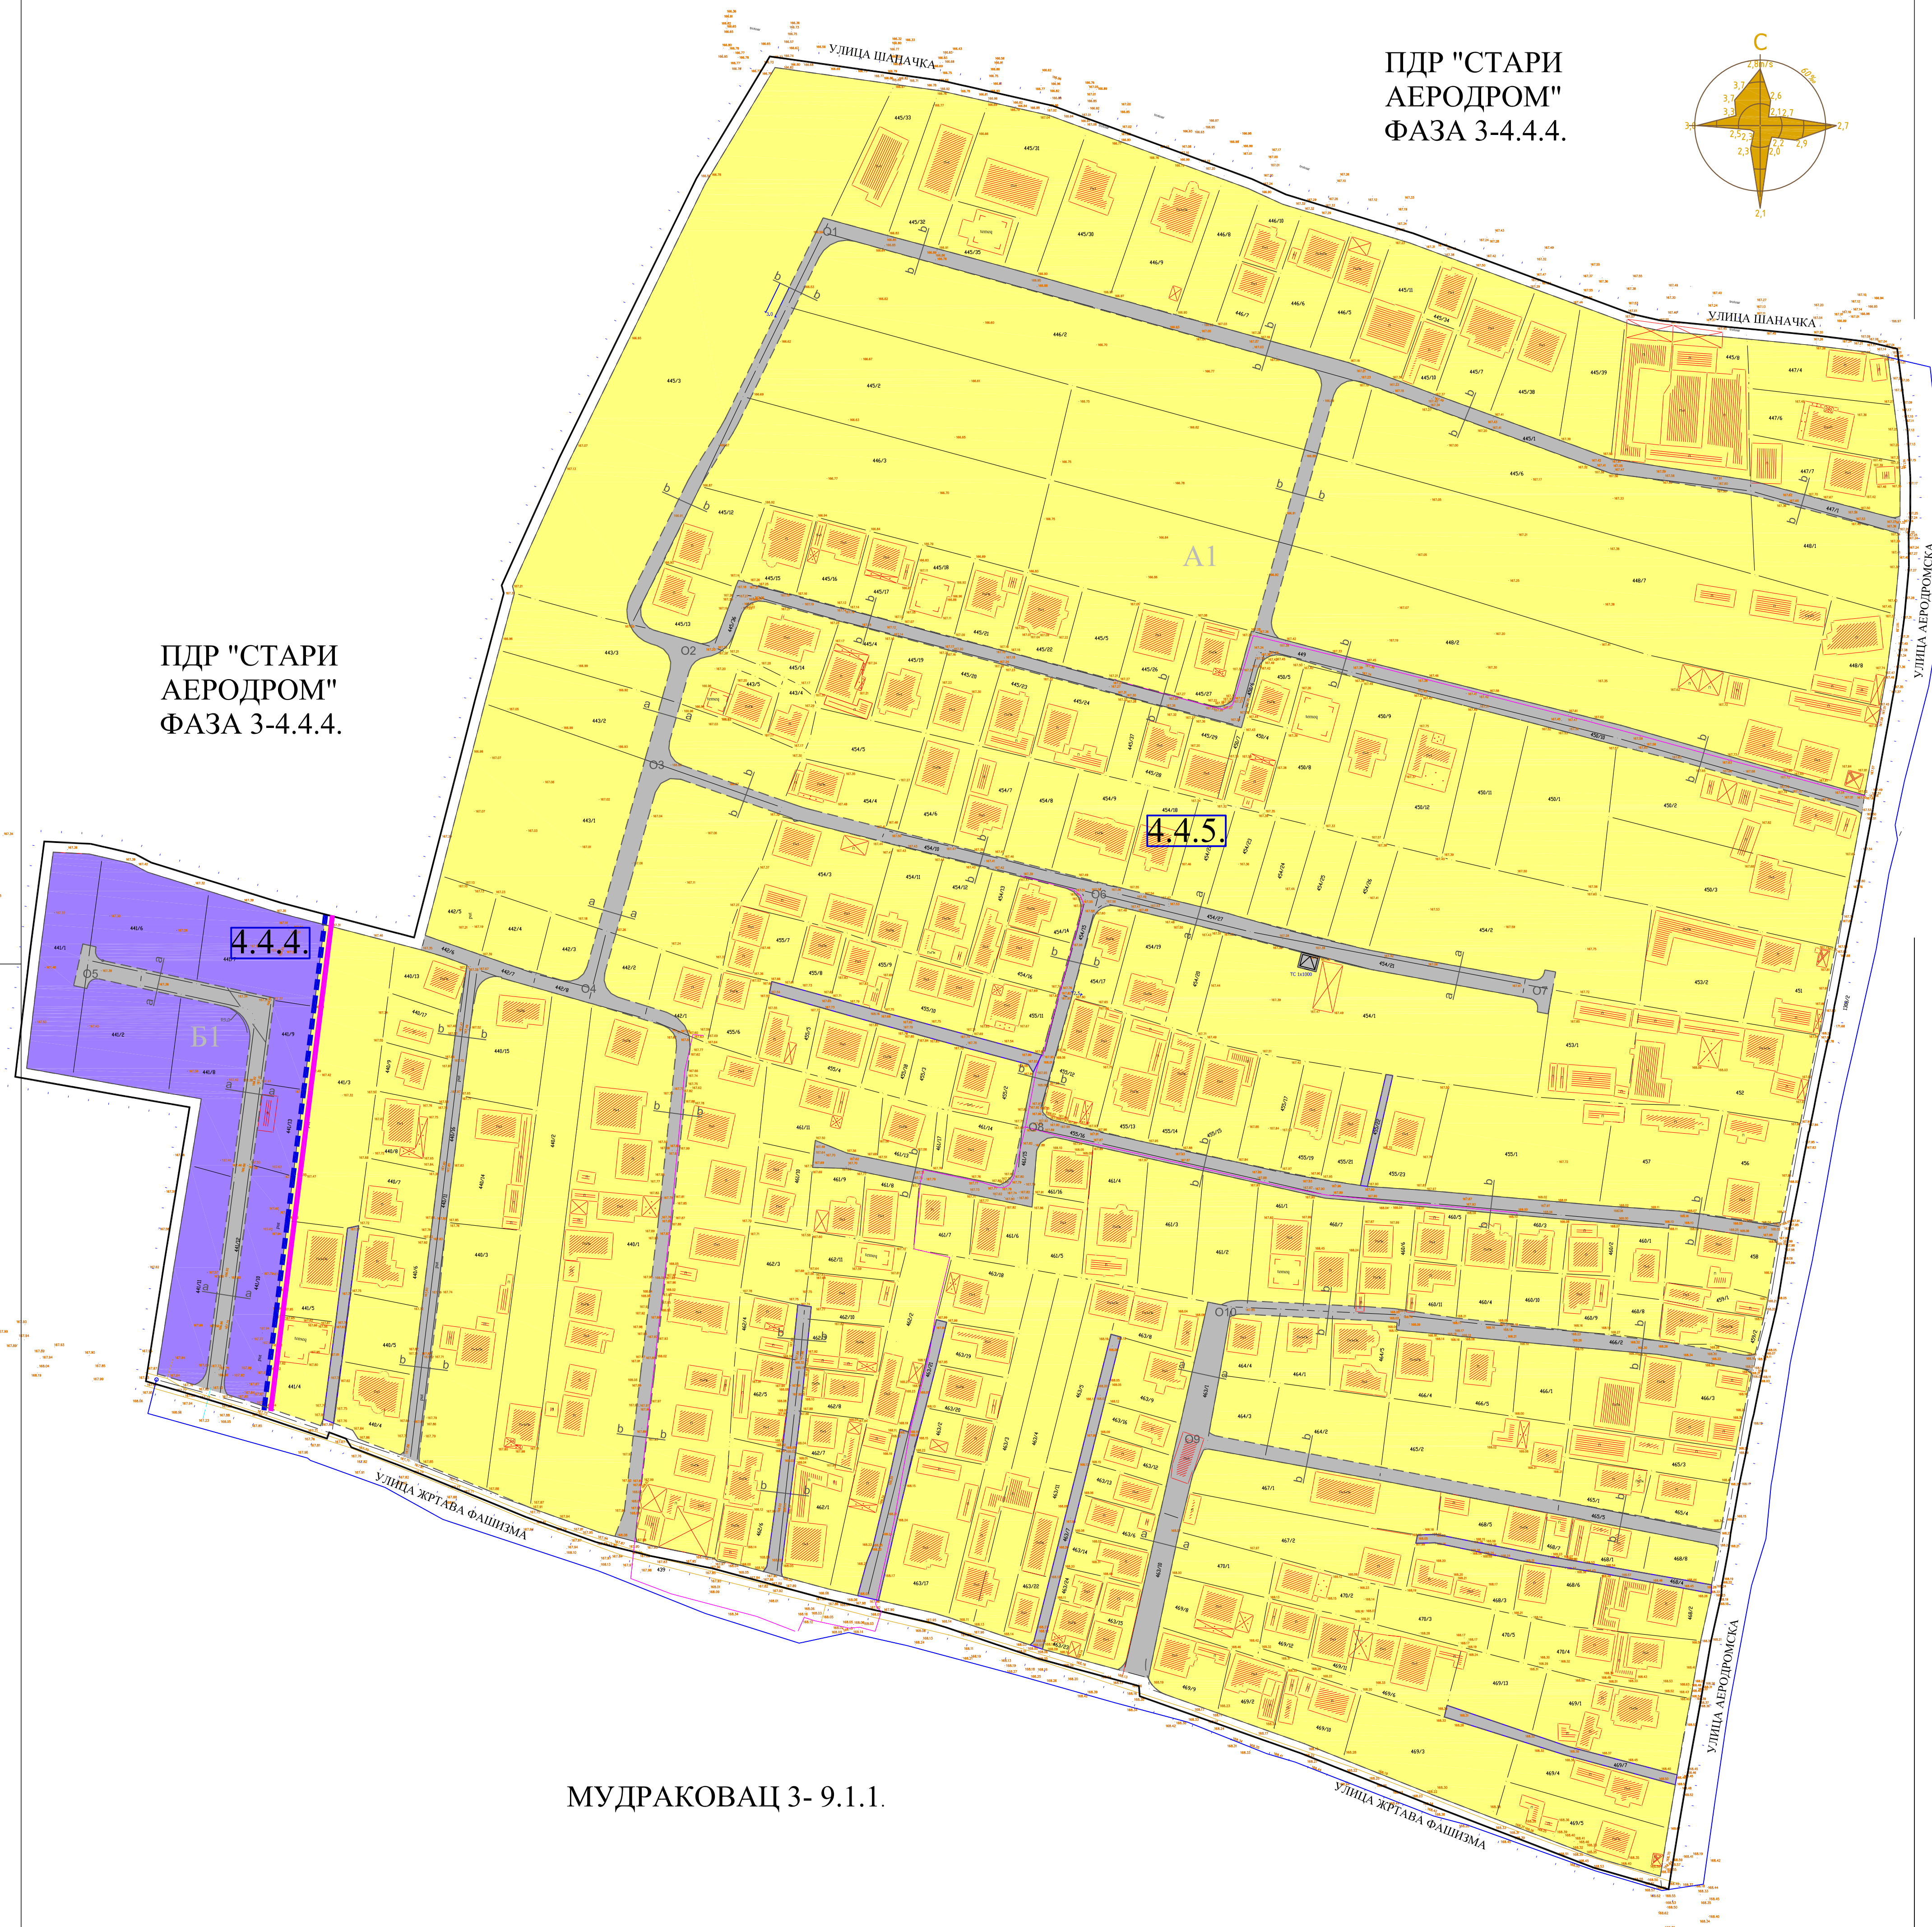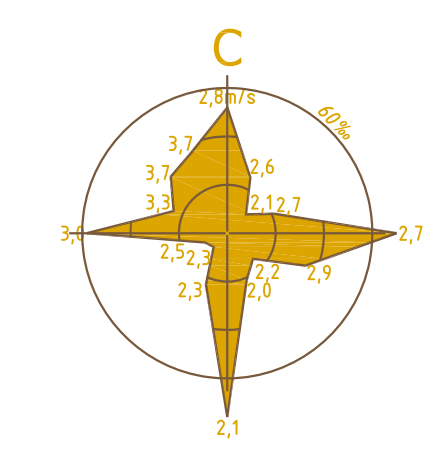


ПДР "СТАРИ АЕРОДРОМ" ФАЗА 3-4.4.4.

МУДРАКОВАЦ 3- 9.1.1.




ГРАД КРУШЕВАЦ

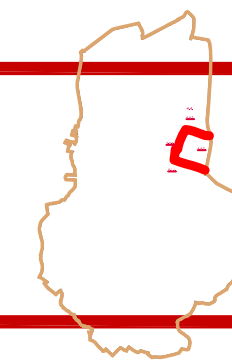

ПЛАН ДЕТАЉНЕ РЕГУЛАЦИЈЕ "МУДРАКОВАЦ 2" У КРУШЕВЦУ

урб.цел.	преовлађујућа	допунска	праћећа
4.4.4.	ПД-02	КД-02	
4.4.5.	ПС-01	КД-02	ПД-03

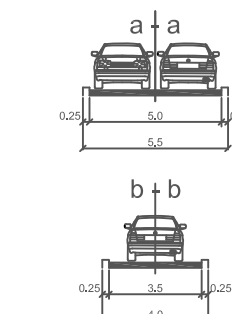

ЛЕГЕНДА

- Граница планског подручја
- Граница урбанистичких поделница /4.4./
- 4.1., 4.2. Ознаке урбанистичке целине
- 4.4.5. Ознаке урбанистичке потцелине
- А1, Б1 Ознаке урбанистичке зоне
- ГРАЂЕВИНСКО ЗЕМЉИШТЕ
 - ПОРОДИЧНО СТАНОВАЊЕ ПС-01
 - ПРИВРЕДНЕ ДЕЛАТНОСТИ ПД-02
 - САОБРАЋАЛНЕ ПОВРШИНЕ
 - ТРАФО СТАНИЦА
- МУДРАКОВАЦ... Суседни планови
- ГРАНИЦА УРБ.ЗОНЕ
- граница јавног земљишта
- Улица у насељу - планирана
- Пешачка стаза - постојећа
- Регулациона линија
- ГЛ грађевинска линија
- елементи нивелације



ЈАВНО ПРЕДУЗЕЋЕ ЗА УРБАНИЗАМ И ПРОЈЕКТОВАЊЕ
Крушевац

графички прилог:
РЕГУЛАЦИОНО НИВЕЛАЦИОНИ ПЛАН

одговорни урбаниста:
Саша Радојевић
дипл.инж.арх.

размера: **1 : 1000** Службени лист **18/20** лист: **03**

ПДР "СТАРИ АЕРОДРОМ" ФАЗА 3-4.4.4.

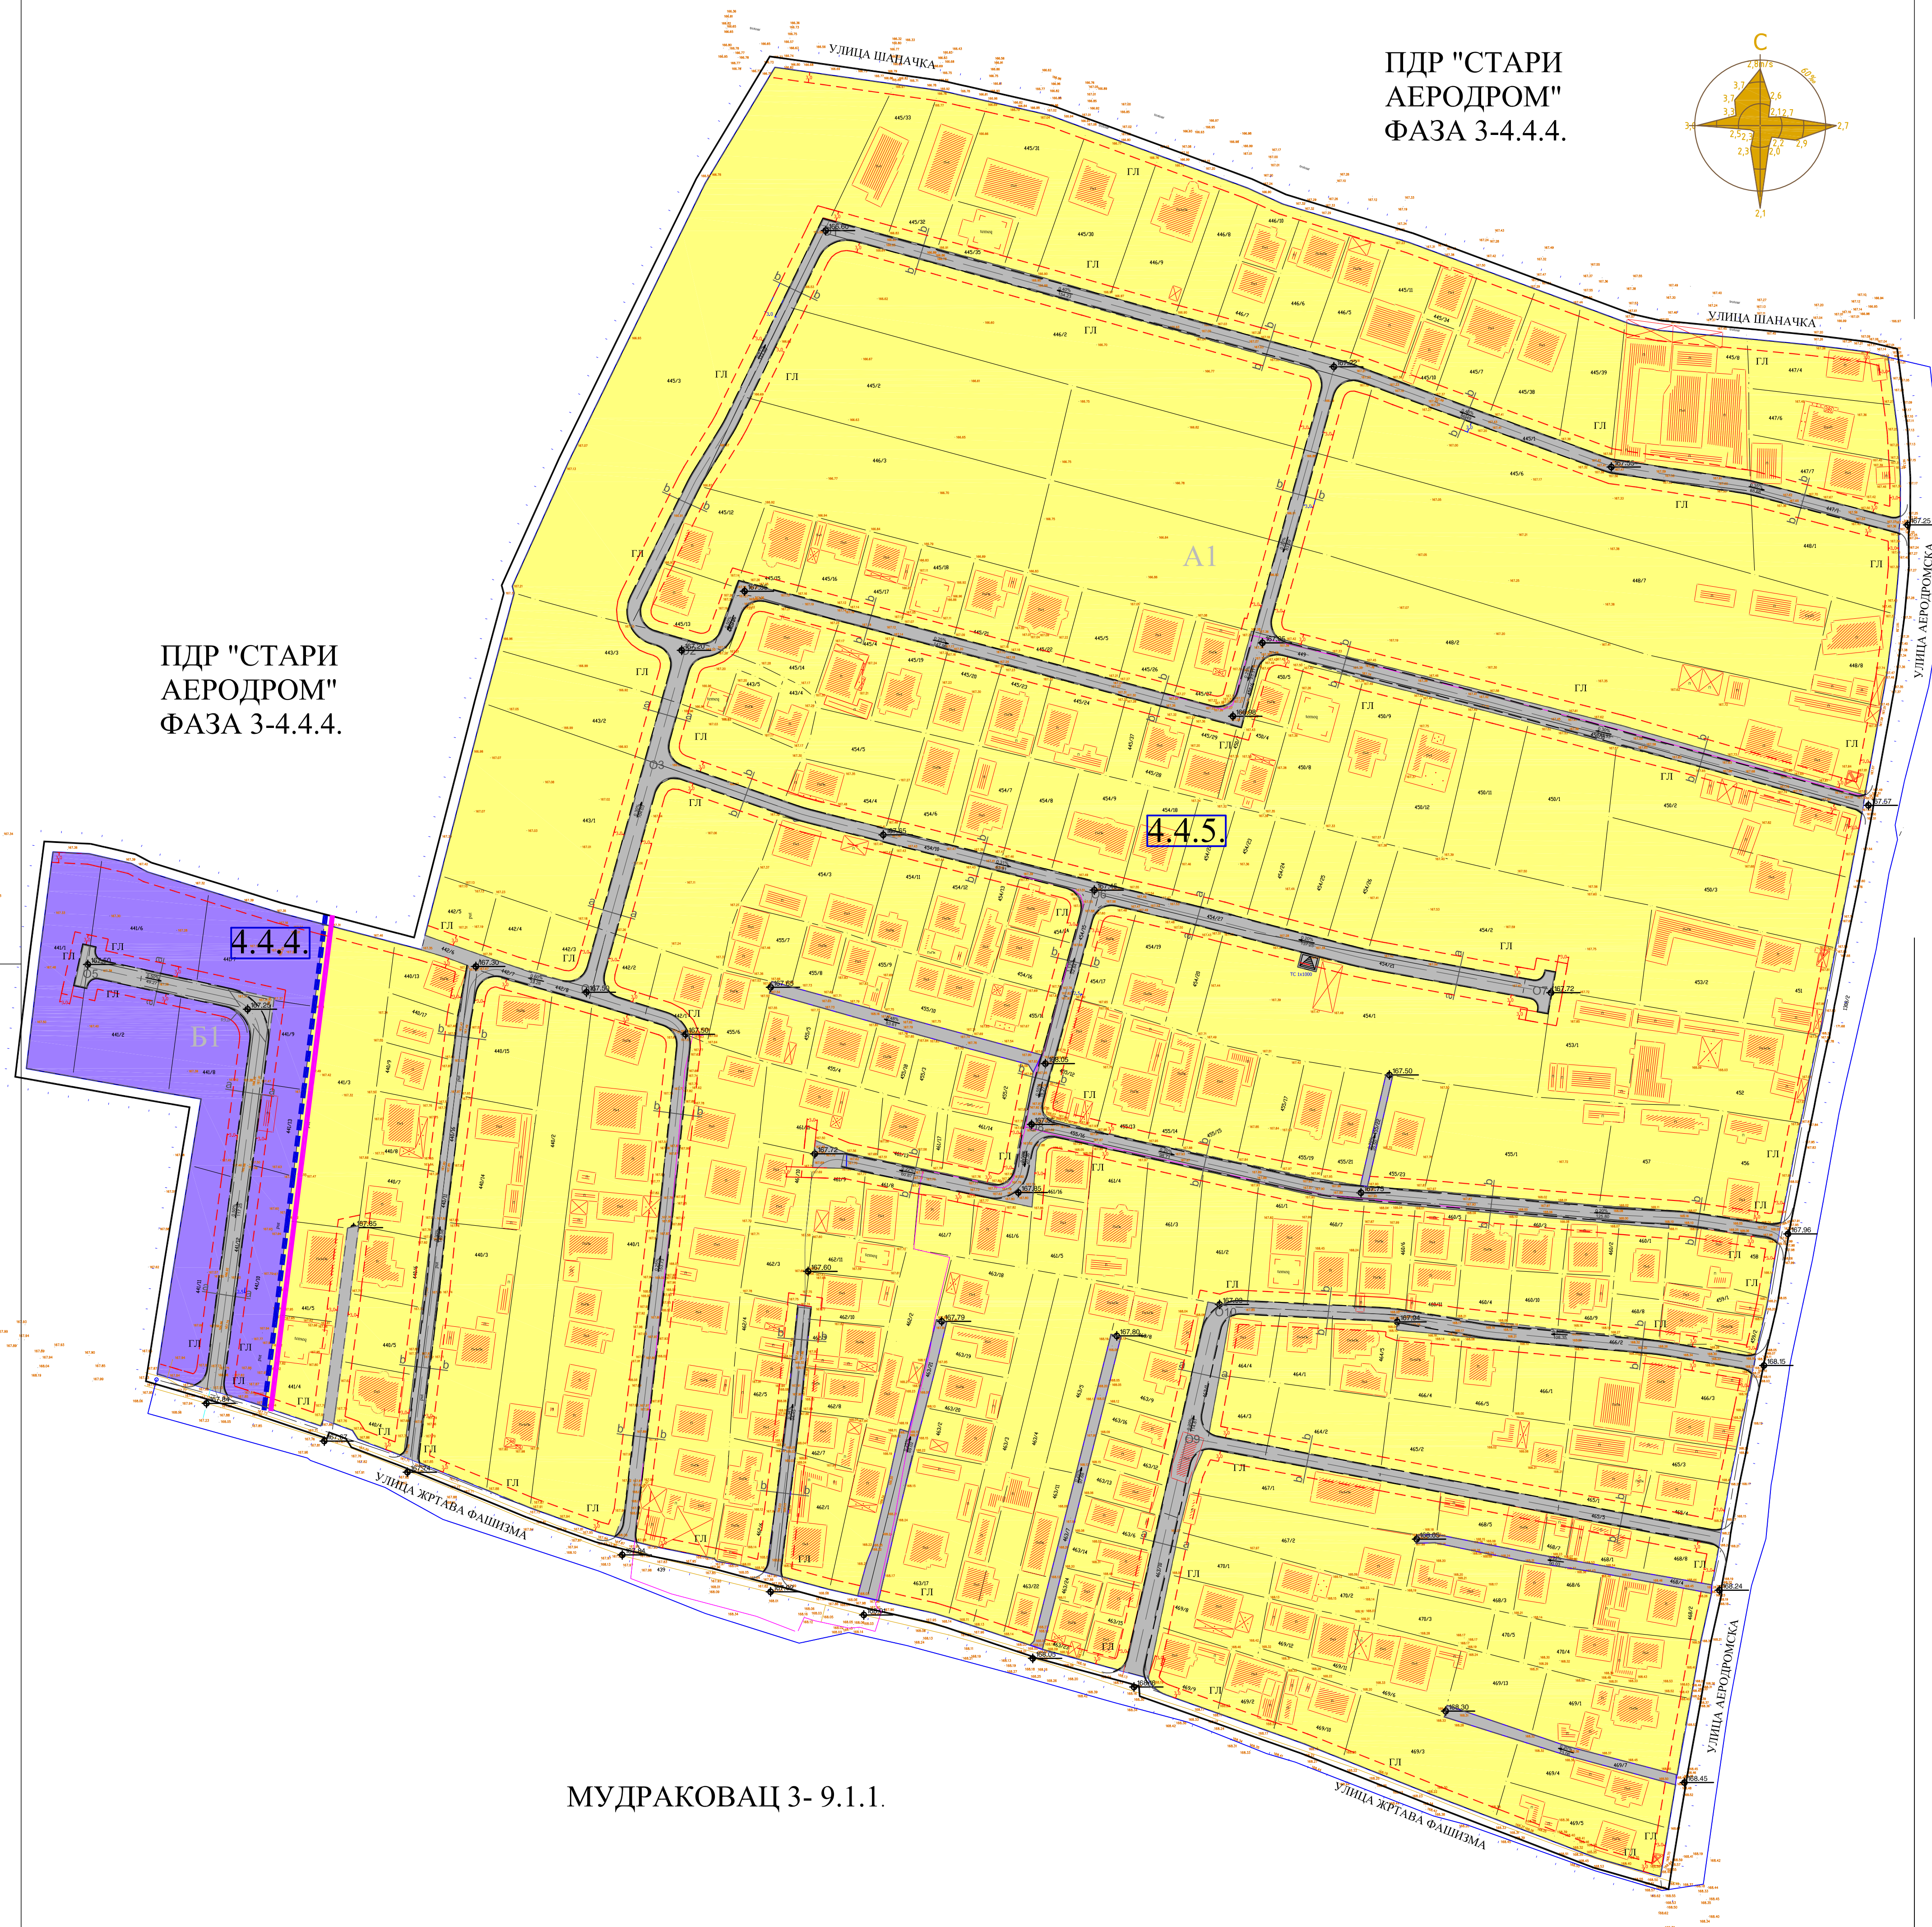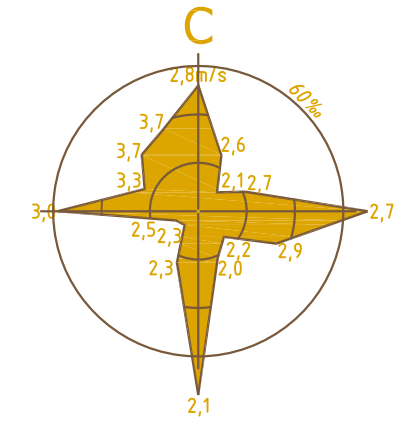



ПДР "СТАРИ АЕРОДРОМ" ФАЗА 3-4.4.4.

МУДРАКОВАЦ 3- 9.1.1.



ГРАД КРУШЕВАЦ

ПЛАН ДЕТАЉНЕ РЕГУЛАЦИЈЕ "МУДРАКОВАЦ 2" У КРУШЕВЦУ

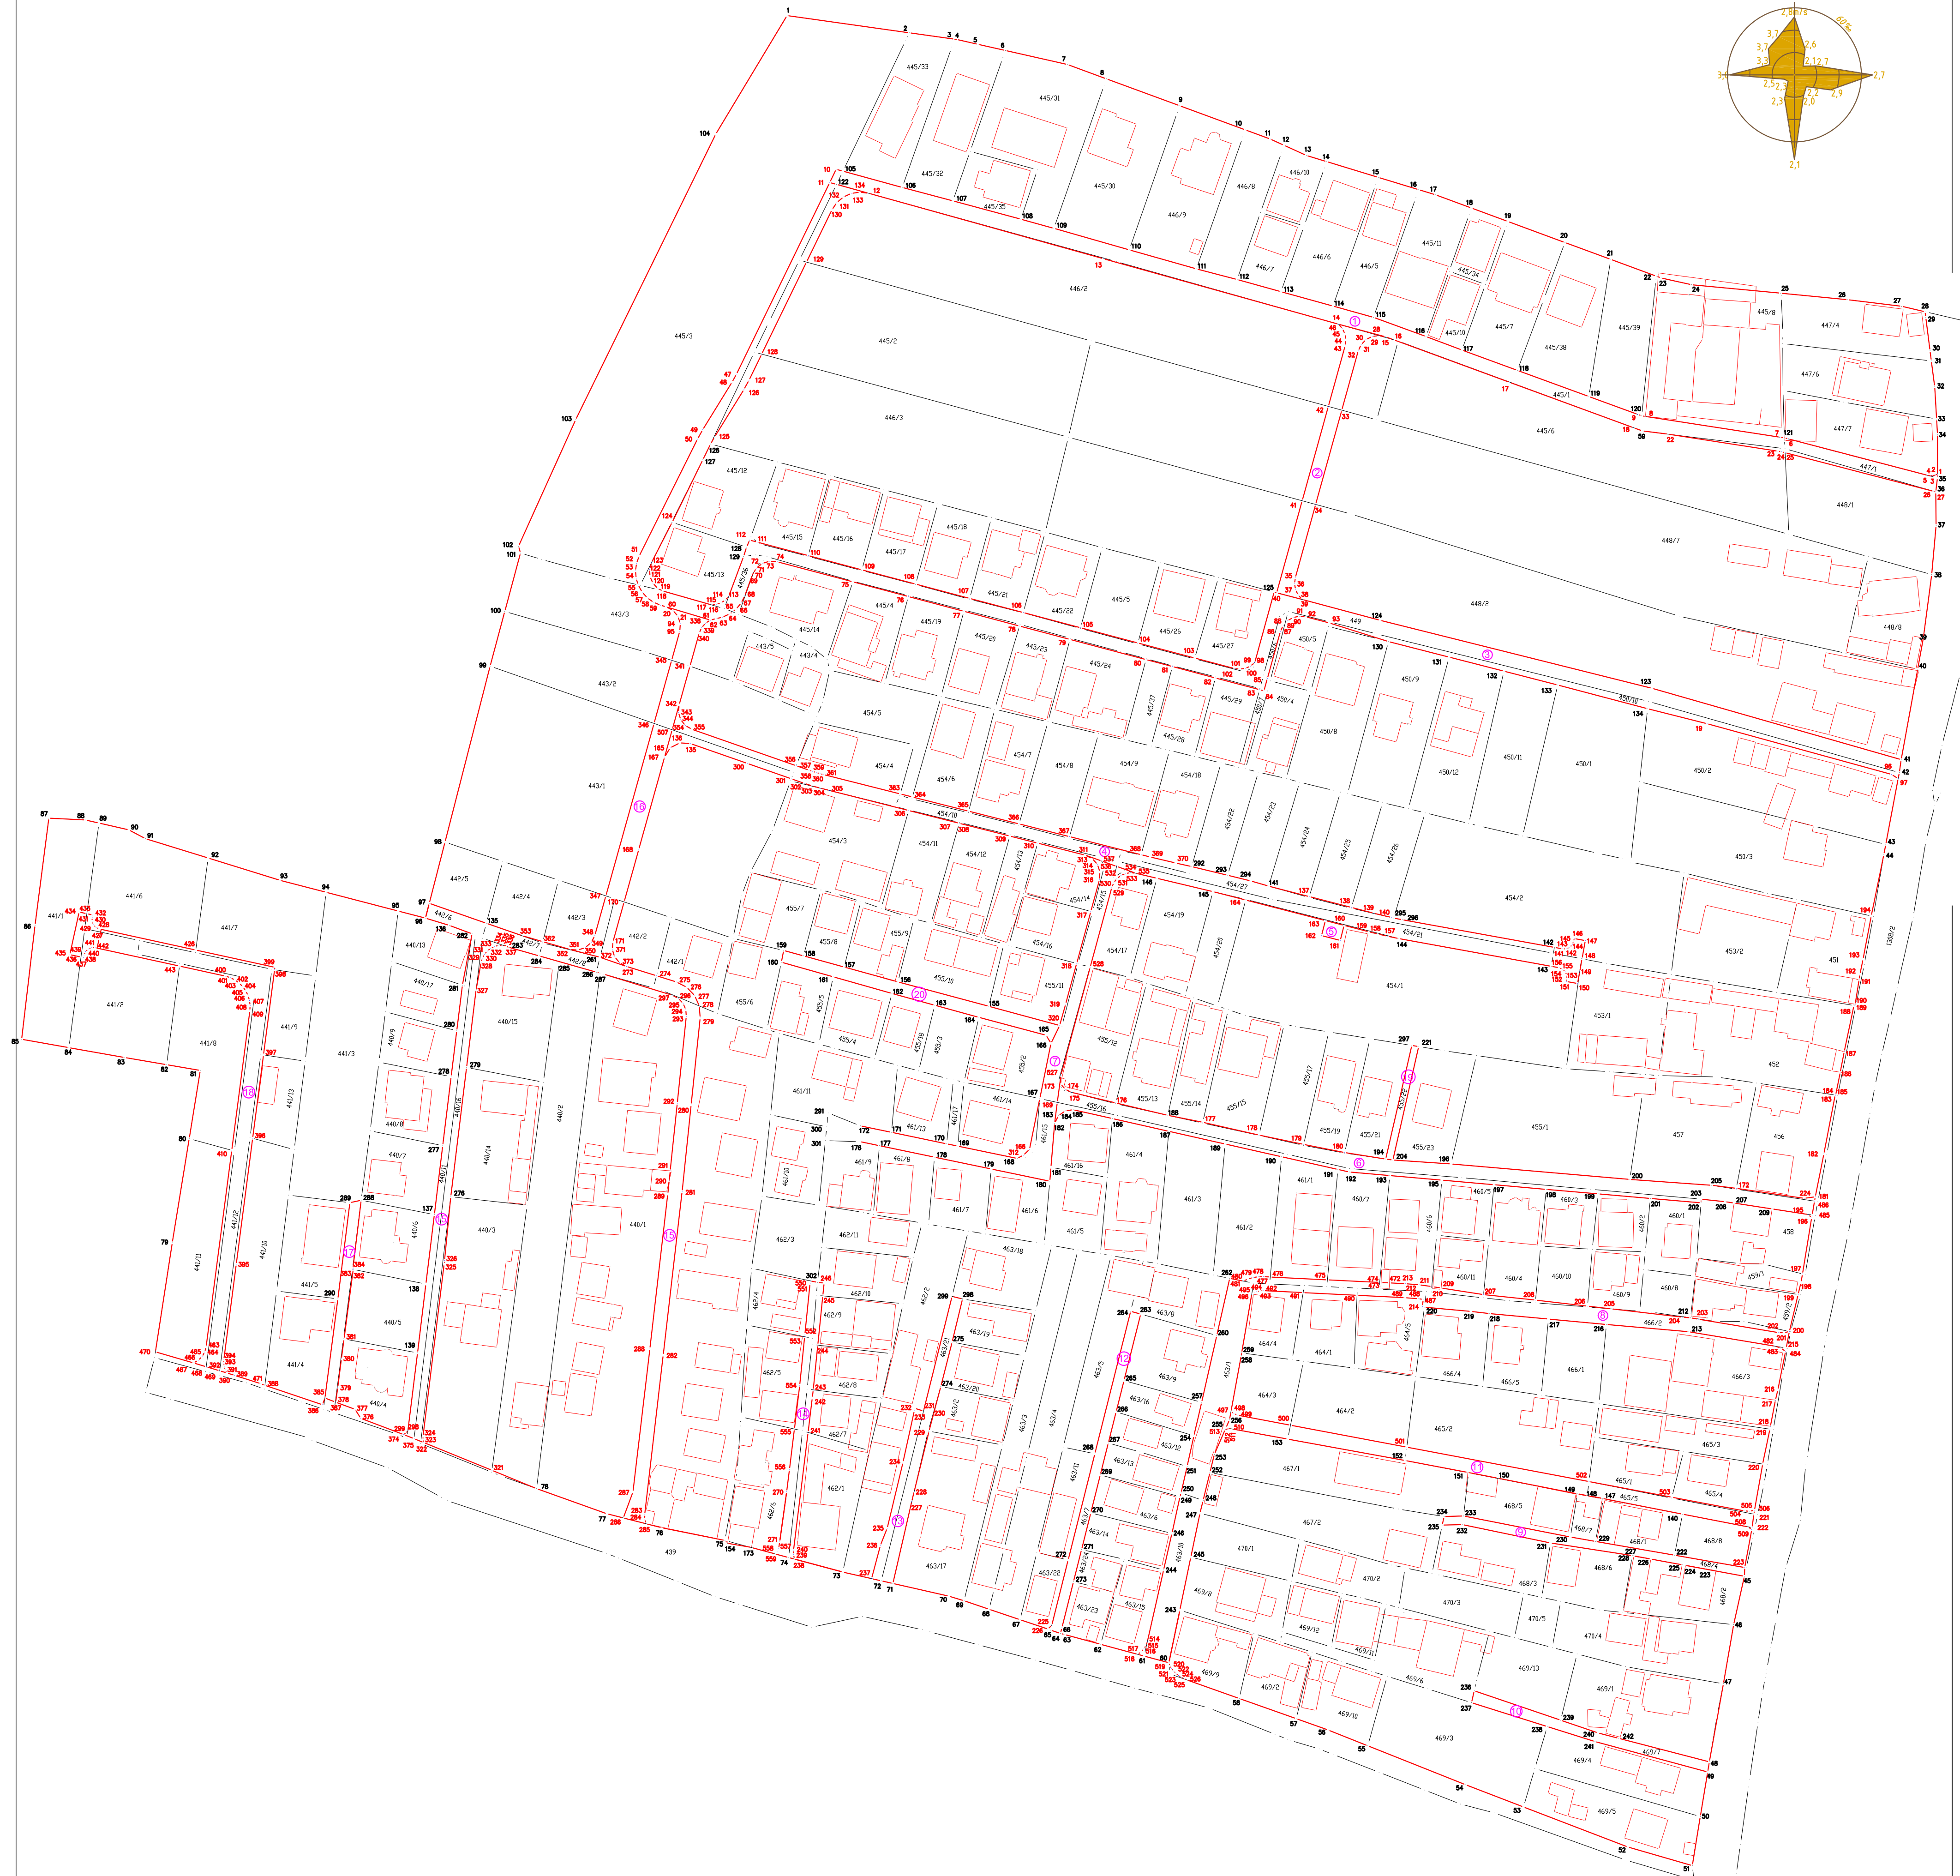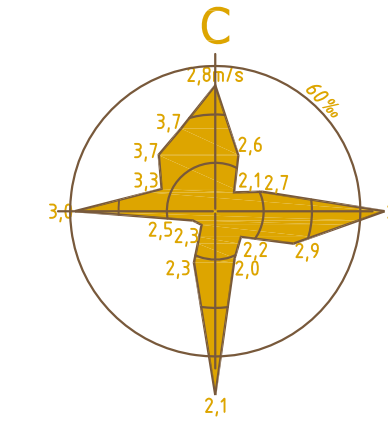

ЛЕГЕНДА

- граница јавног земљишта
- катастарска граница парцеле
- 1:2:3... координате новопроектованих тачака
- 1:2:3... катастарске тачке које задржавају координате
- ① новоформиране грађевинске парцеле



ЈАВНО ПРЕДУЗЕЋЕ ЗА УРБАНИЗАМ И ПРОЈЕКТОВАЊЕ КРУШЕВАЦ

графички прилог:

ПЛАН ГРАЂЕВИНСКИХ ПАРЦЕЛА

са аналитичко-геодетским елементима за обележавање

одговорни урбаниста:

Саша Радојевић
дипл.инж.арх.

израда: "ГЕОУРБАН" ДОО

стручна обрада:
Милица Дивац,
мастер геод.инж.

директор:
Милица Дивац,
мастер геод.инж.

размера:

1:1000

службени лист


18/20

лист:

04




ГРАД КРУШЕВАЦ

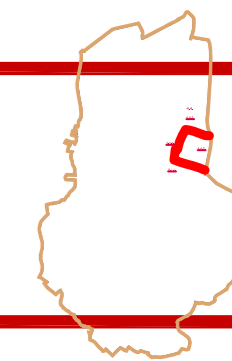

ПЛАН ДЕТАЉНЕ РЕГУЛАЦИЈЕ "МУДРАКОВАЦ 2" У КРУШЕВЦУ

урб.цел.	преовлађујућа	допунска	пратећа
4.4.4.	ПД-02	КД-02	
4.4.5.	ПС-01	КД-02	ПД-03

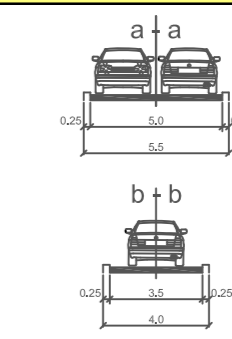

ХИДРОТЕХНИЧКА ИНФРАСТРУКТУРА

	постојећи водовод који је евидентиран
	постојећа канализација отпадних вода
	постојећа атмосферска канализација
	евидентирана постојећа атмосферска канализација
	новопланирани водовод
	новопланирана канализација отпадних вода
	новопланирана атмосферска канализација
	новопланирани хидрант

ЛЕГЕНДА

	Граница планског подручја /4.4./		ГРАНИЦА УРБ.ЗОНЕ
	4.1., 4.2. Ознаке урбанистичке целине		граница јавног земљишта
	4.4.5. Ознаке урбанистичке потцелине		Улица у насељу - планирана
	A1, B1 Ознаке урбанистичке зоне		Пешачка стаза - постојећа
	ПОРОДИЧНО СТАНОВАЊЕ ПС-01		Регулациона линија
	ПРИВРЕДНЕ ДЕЛАТНОСТИ ПД-02		елементи нивелације
	САОБРАЋАЛНЕ ПОВРШИНЕ		
	ТРАФО СТАНИЦА		

ЈАВНО ПРЕДУЗЕЋЕ ЗА УРБАНИЗАМ И ПРОЈЕКТОВАЊЕ
Крушевац

графички прилог:

ПЛАН ХИДРОТЕХНИКЕ

одговорни урбаниста:



Славица Николић
дипл.инж.грађ.

размера:
1 : 1000

Службени лист
18/20

лист:
05

ПДР "СТАРИ АЕРОДРОМ" ФАЗА 3-4.4.4.

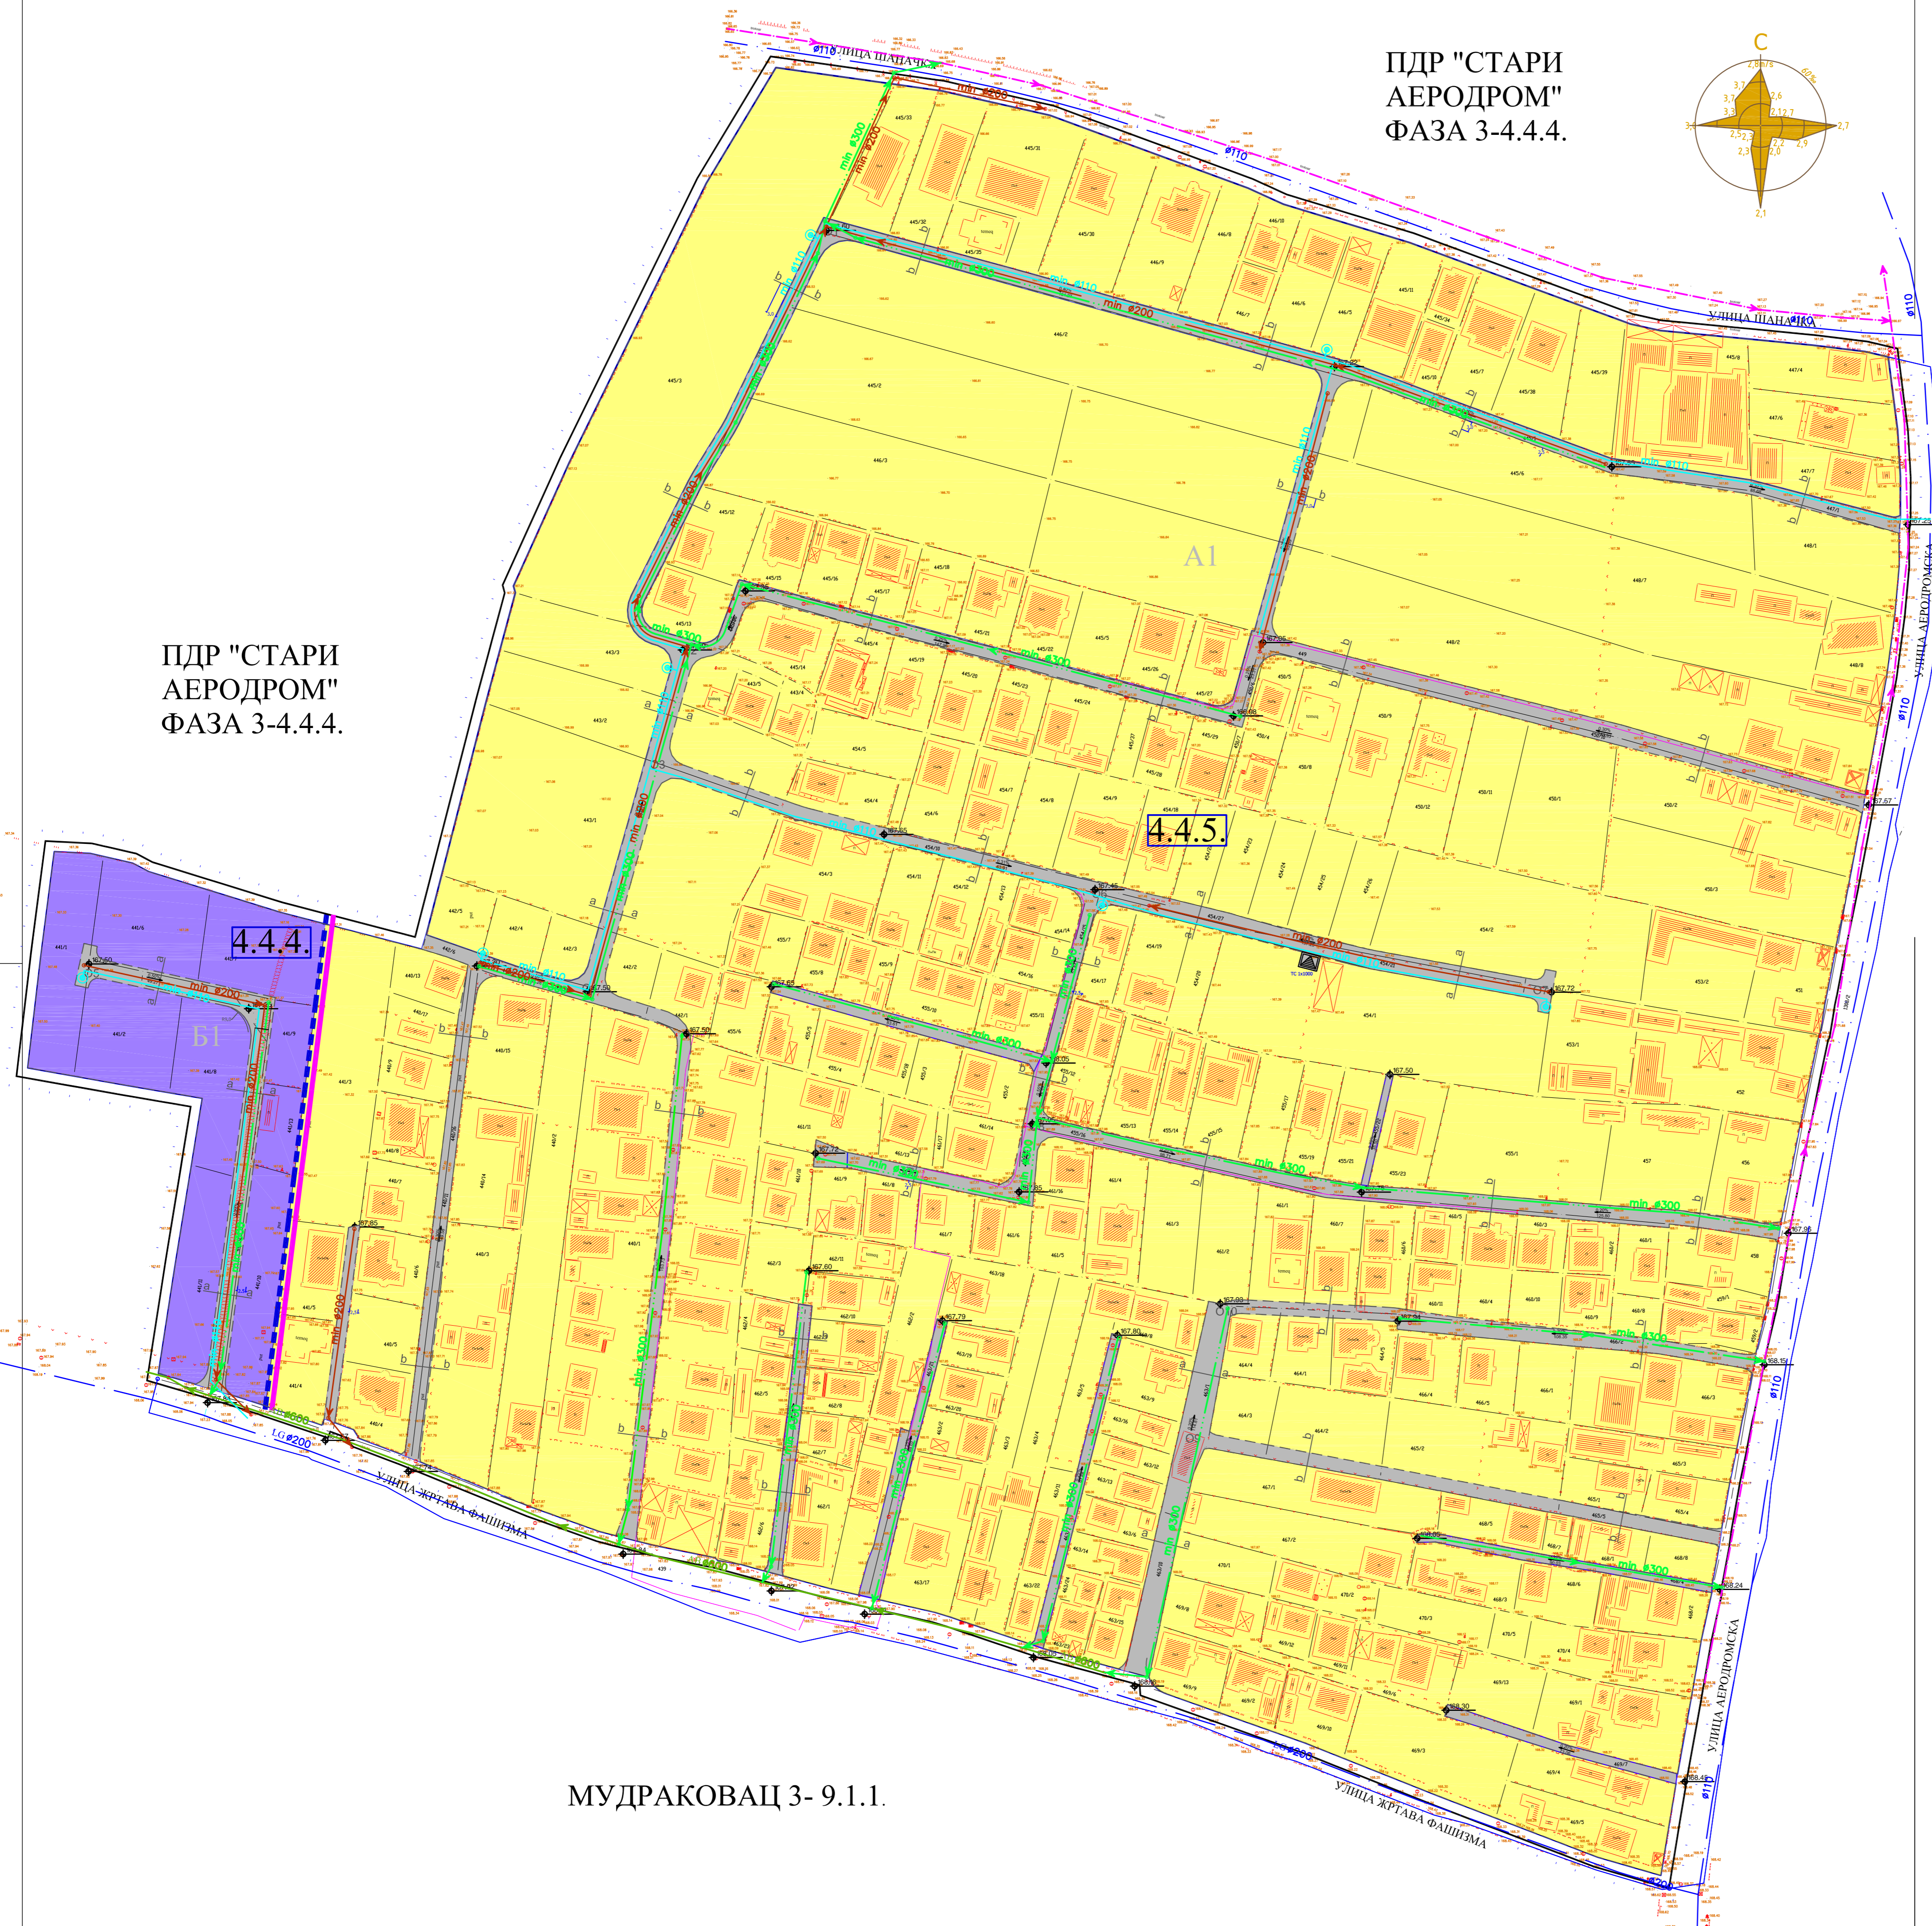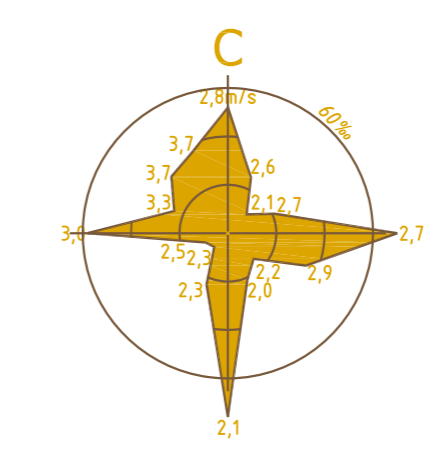


ПДР "СТАРИ АЕРОДРОМ" ФАЗА 3-4.4.4.

МУДРАКОВАЦ 3- 9.1.1.




ГРАД КРУШЕВАЦ

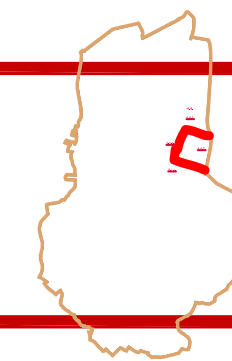

ПЛАН ДЕТАЉНЕ РЕГУЛАЦИЈЕ "МУДРАКОВАЦ 2" У КРУШЕВЦУ

урб.цел.	преовлађујућа	допунска	праћећа
4.4.4.	ПД-02	КД-02	
4.4.5.	ПС-01	КД-02	ПД-03

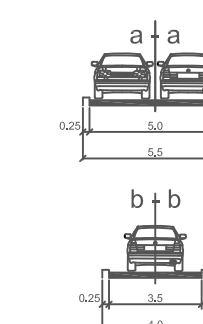

ЛЕГЕНДА

- Граница планског подручја
- Граница урбанистичких подцелина /4.4./
- 4.1., 4.2. Ознаке урбанистичке целине
- 4.4.5. Ознаке урбанистичке потцелине
- А1, Б1 Ознаке урбанистичке зоне
- ГРАЂЕВИНСКО ЗЕМЉИШТЕ
 - ПОРОДИЧНО СТАНОВАЊЕ ПС-01
 - ПРИВРЕДНЕ ДЕЛАТНОСТИ ПД-02
 - САОБРАЋАЈНЕ ПОВРШИНЕ
 - ТРАФО СТАНИЦА
- МУДРАКОВАЦ... Суседни планови
- ГРАНИЦА УРБ.ЗОНЕ
- граница јавног земљишта
- Улица у насељу - планирана
- Пешачка стаза - постојећа
- Регулациона линија
- електроенергетска мрежа
- ТК мрежа


ЈАВНО ПРЕДУЗЕЋЕ ЗА УРБАНИЗАМ И ПРОЈЕКТОВАЊЕ
Крушевац

графички прилог:
ПЛАН ЕЛЕКТРОЕНЕРГЕТИКА И ТЕЛЕКОМУНИКАЦИЈА


одговорни урбаниста:
Драгослав Ж. Радојевић
дипл.инж.сл.

размера: 1 : 1000	Службени лист 18/20	лист: 06
-----------------------------	-------------------------------	--------------------

ПДР "СТАРИ АЕРОДРОМ" ФАЗА 3-4.4.4.

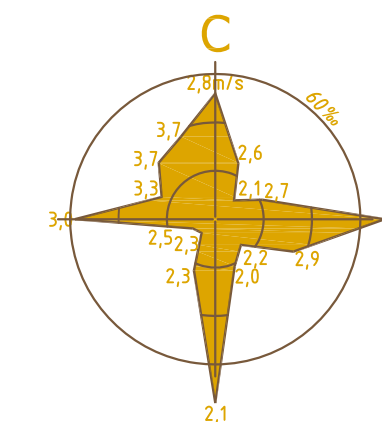

МУДРАКОВАЦ 3- 9.1.1.

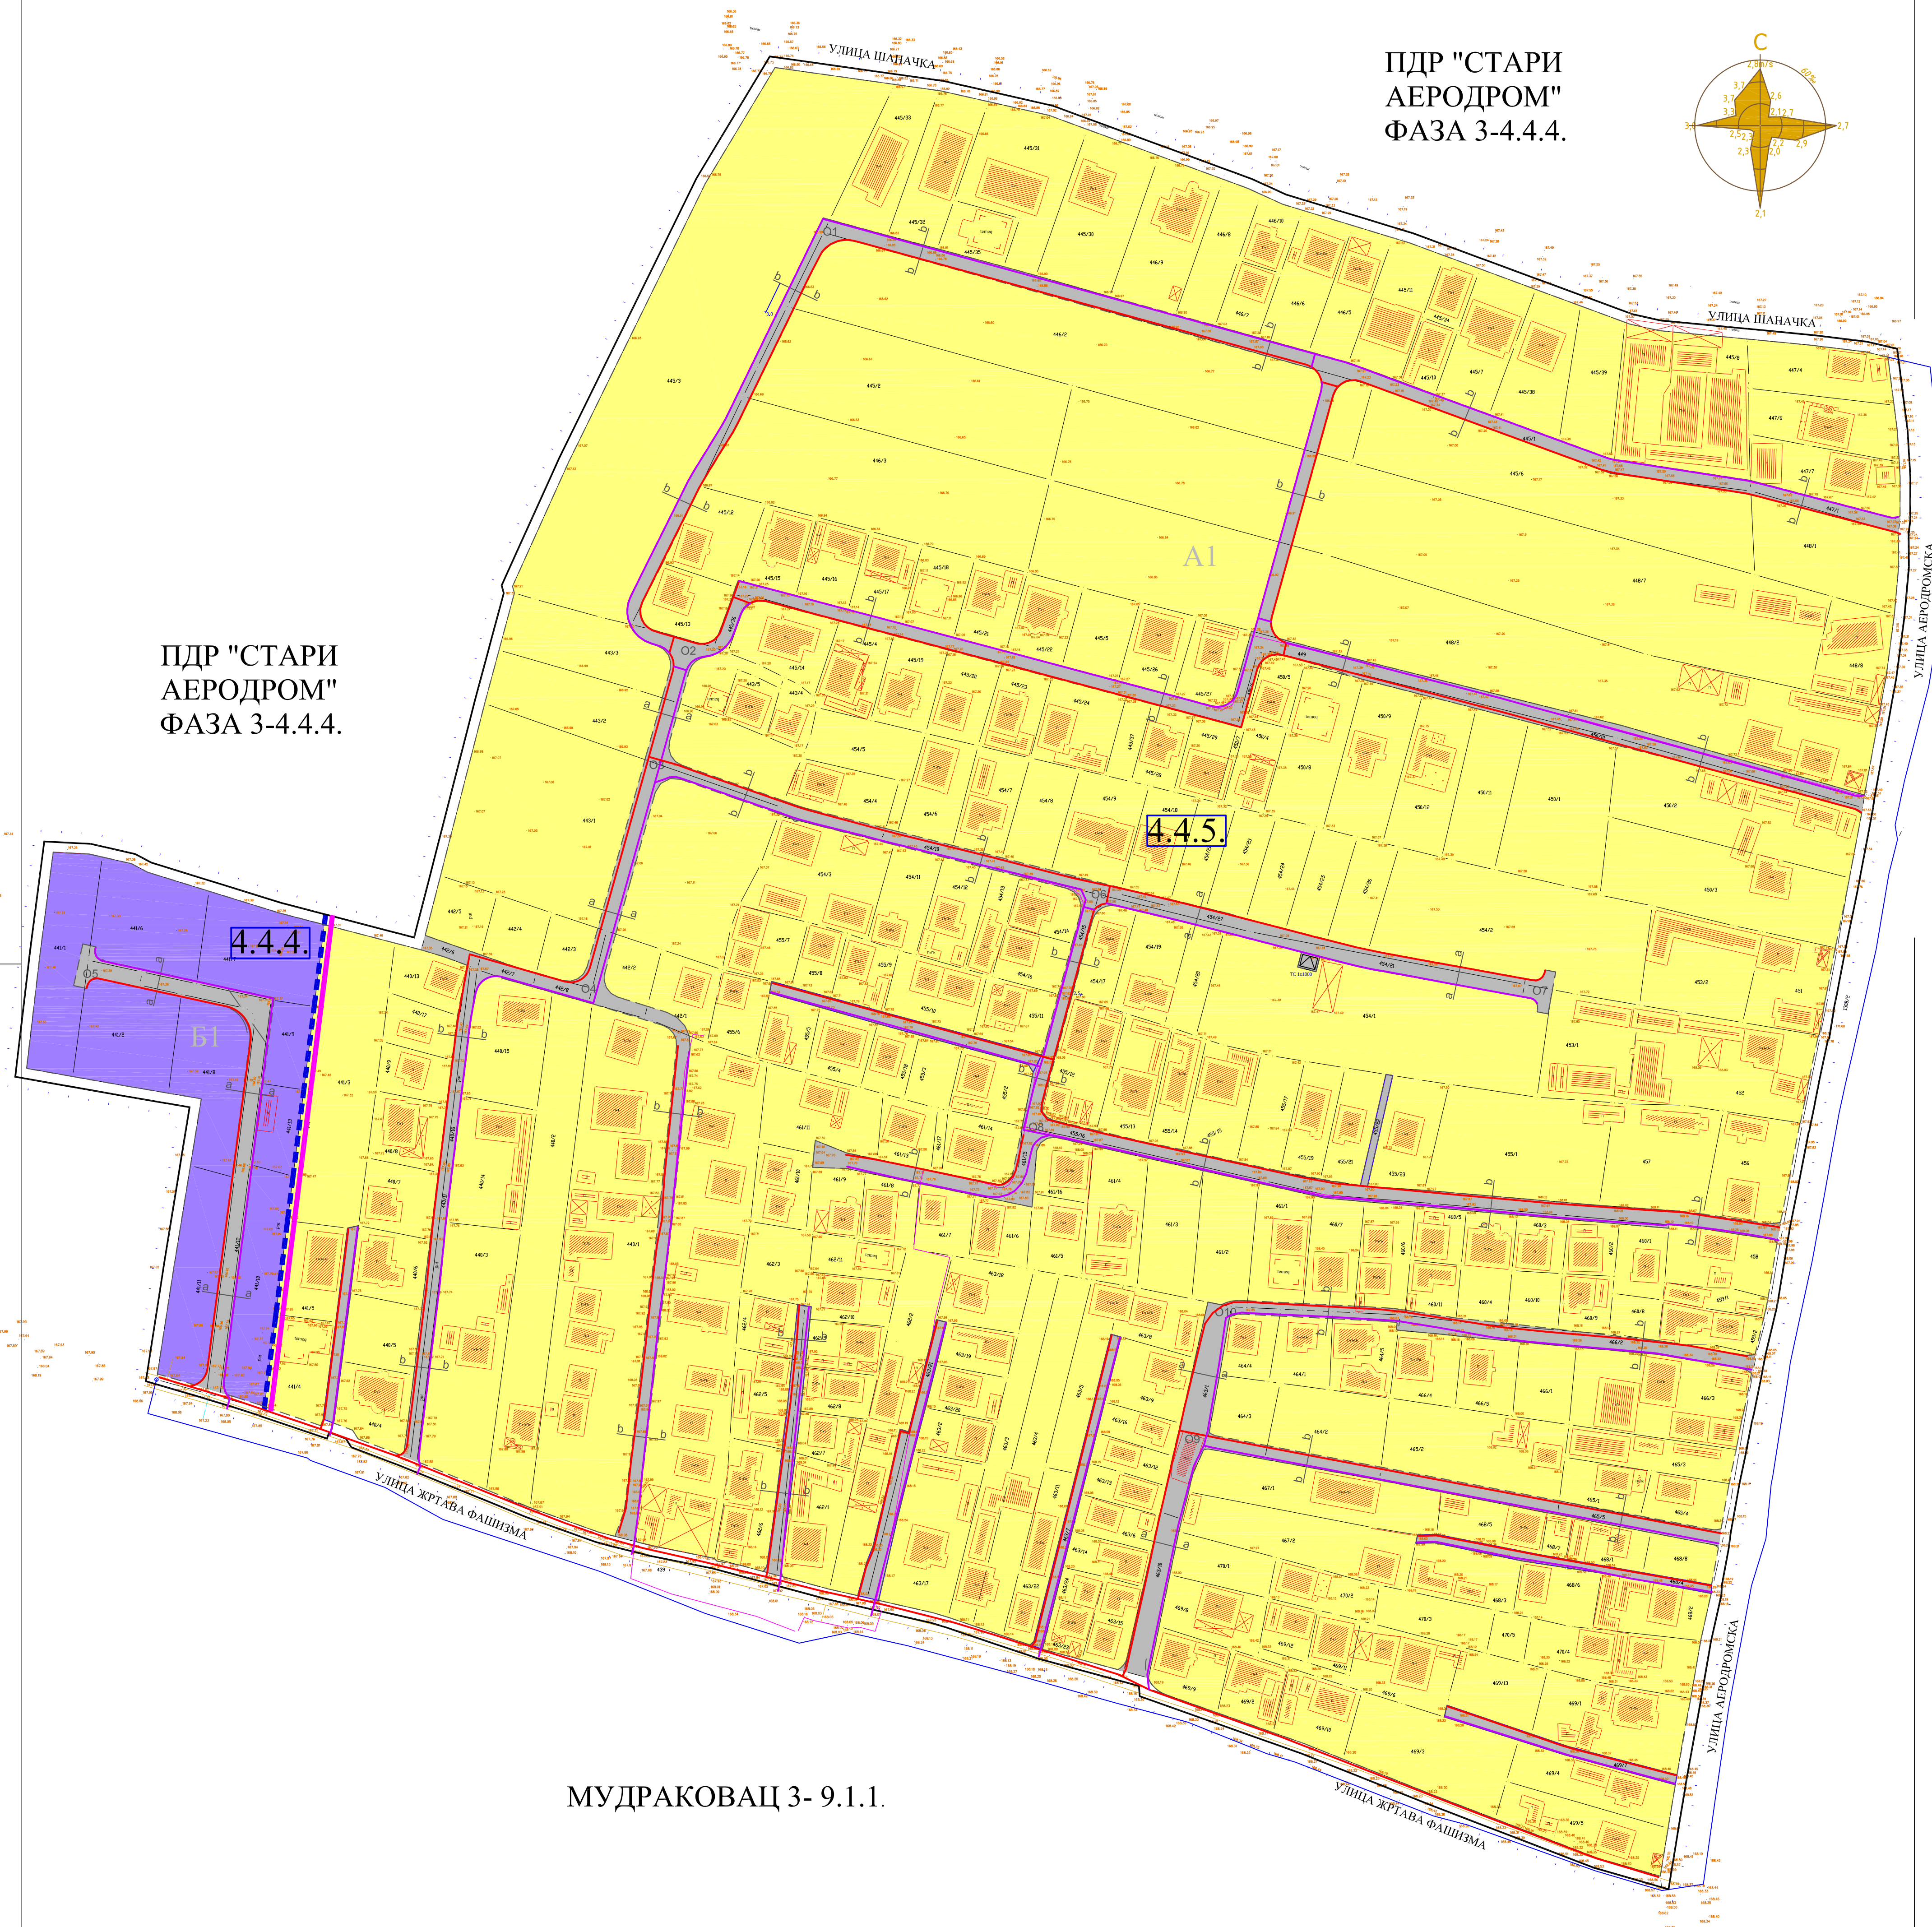

ПДР "СТАРИ
АЕРОДРОМ"
ФАЗА 3-4.4.4.

4.4.4.

4.4.5.

A1

УЛИЦА ШАНАЧКА


УЛИЦА АЕРОДРОМСКА

УЛИЦА ЖРТАВА ФАШИЗМА

УЛИЦА ЖРТАВА ФАШИЗМА




ГРАД КРУШЕВАЦ

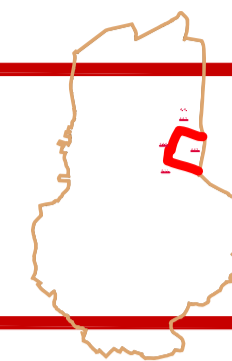

ПЛАН ДЕТАЉНЕ РЕГУЛАЦИЈЕ "МУДРАКОВАЦ 2" У КРУШЕВЦУ

урб.цел.	преовлађујућа	допунска	пратећа
4.4.4.	ПД-02	КД-02	
4.4.5.	ПС-01	КД-02	ПД-03

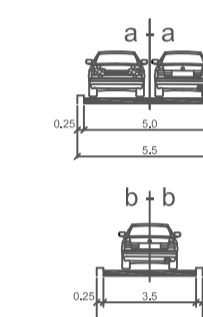

ЛЕГЕНДА-природни гас:

Постојеће трасе гасовода

ниски притисак гаса
полиетиленске цеви
Ø 90x8,2mm
Ø 40x3,7 mm




НОВОПЛАНИРАНЕ ТРАСЕ ГАСОВОДА
Ø 40x3,7 mm



ЛЕГЕНДА

- Граница планског подручја
- Граница урбанистичких поцелина /4.4./
- 4.1., 4.2. Ознаке урбанистичке целине
- 4.4.5. Ознаке урбанистичке потцелине
- A1, B1 Ознаке урбанистичке зоне
- ГРАЂЕВИНСКО ЗЕМЉИШТЕ
 - ПОРОДИЧНО СТАНОВАЊЕ ПС-01
 - ПРИВРЕДНЕ ДЕЛАТНОСТИ ПД-02
 - САОБРАЋАЈНЕ ПОВРШИНЕ
 - ТРАФО СТАНИЦА
- МУДРАКОВАЦ... Суседни планови
- ГРАНИЦА УРБ.ЗОНЕ
- граница јавног земљишта
- Улица у насељу - планирања
- Пешачка стаза - постојећа
- Регулациона линија
- елементи нивелације

ПДР "СТАРИ АЕРОДРОМ" ФАЗА 3-4.4.4.

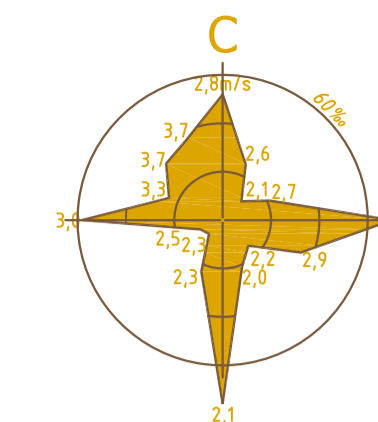

МУДРАКОВАЦ 3- 9.1.1.

ПДР "СТАРИ АЕРОДРОМ" ФАЗА 3-4.4.4.

4.4.4.

4.4.5.

ЈАВНО ПРЕДУЗЕЋЕ ЗА УРБАНИЗАМ И ПРОЈЕКТОВАЊЕ
Крушевац

графички прилог:

ПЛАН-ТЕРМОТЕХНИЧКЕ ИНСТАЛАЦИЈЕ

обрађивач:

Миљан Марковић
маш.инж.

размера:

1 : 1000

Службени лист


18/20

лист:

07




ГРАД КРУШЕВАЦ

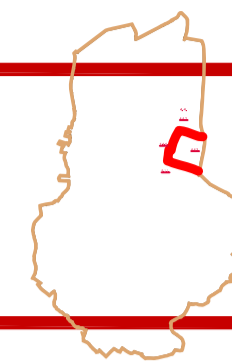


ПЛАН ДЕТАЉНЕ РЕГУЛАЦИЈЕ "МУДРАКОВАЦ 2" У КРУШЕВЦУ

урб.цел.	преовлађујућа	допунска	пратећа
4.4.4.	ПД-02	КД-02	
4.4.5.	ПС-01	КД-02	ПД-03

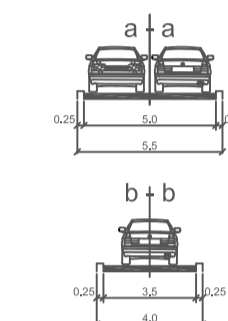

ПДР "СТАРИ АЕРОДРОМ" ФАЗА 3-4.4.4.

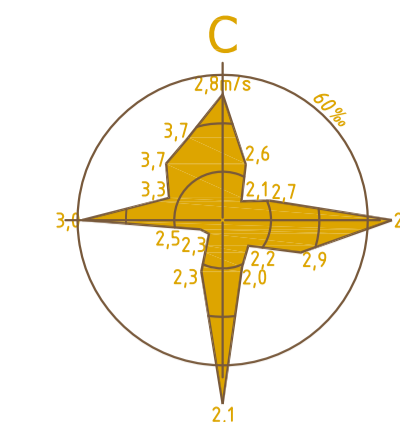

ХИДРОТЕХНИЧКА ИНФРАСТРУКТУРА

	постојећи водовод који је евидентиран
	постојећа канализација отпадних вода
	постојећа атмосферска канализација
	евидентирана постојећа атмосферска канализација
	новопланирани водовод
	новопланирана канализација отпадних вода
	новопланирана атмосферска канализација
	новопланирани хидрант

ИНФРАСТРУКТУРА ЕЛЕКТРОЕНЕРГЕТИКА

	електроенергетска мрежа
	ТК мрежа

ЛЕГЕНДА-природни гас:

Постојеће трасе гасовода

ниски притисак гаса
полиетиленске цеви
Ø 90x8,2mm
Ø 40x3,7 mm

	NOVOPLANIРАНЕ ТРАСЕ ГАСОВОДА Ø 40x3,7 mm

ПДР "СТАРИ АЕРОДРОМ" ФАЗА 3-4.4.4.

МУДРАКОВАЦ 3- 9.1.1.

ЛЕГЕНДА

	Граница планског подручја		Суседни планови
	Граница урбанистичких пошцелина /4.4./		ГРАНИЦА УРБ.ЗОНЕ
4.1., 4.2.	Ознаке урбанистичке целине		граница јавног земљишта
4.4.5.	Ознаке урбанистичке потцелине		Улица у насељу - планирања
A1, B1	Ознаке урбанистичке зоне		Пешачка стаза - постојећа
			Регулациона линија
			грађевинска линија
			елементи нивелације
	ПОРОДИЧНО СТАНОВАЊЕ ПС-01		
	ПРИВРЕДНЕ ДЕЛАТНОСТИ ПД-02		
	САОБРАЋАЈНЕ ПОВРШИНЕ		
	ТРАФО СТАНИЦА		

ЈАВНО ПРЕДУЗЕЋЕ ЗА УРБАНИЗАМ И ПРОЈЕКТОВАЊЕ
Крушевац

графички прилог:

СИНХРОН ПЛАН

одговорни урбаниста:

Саша Радојевић
дипл.инж.арх.

размера:

1 : 1000

Службени лист

18/20

лист:

08