


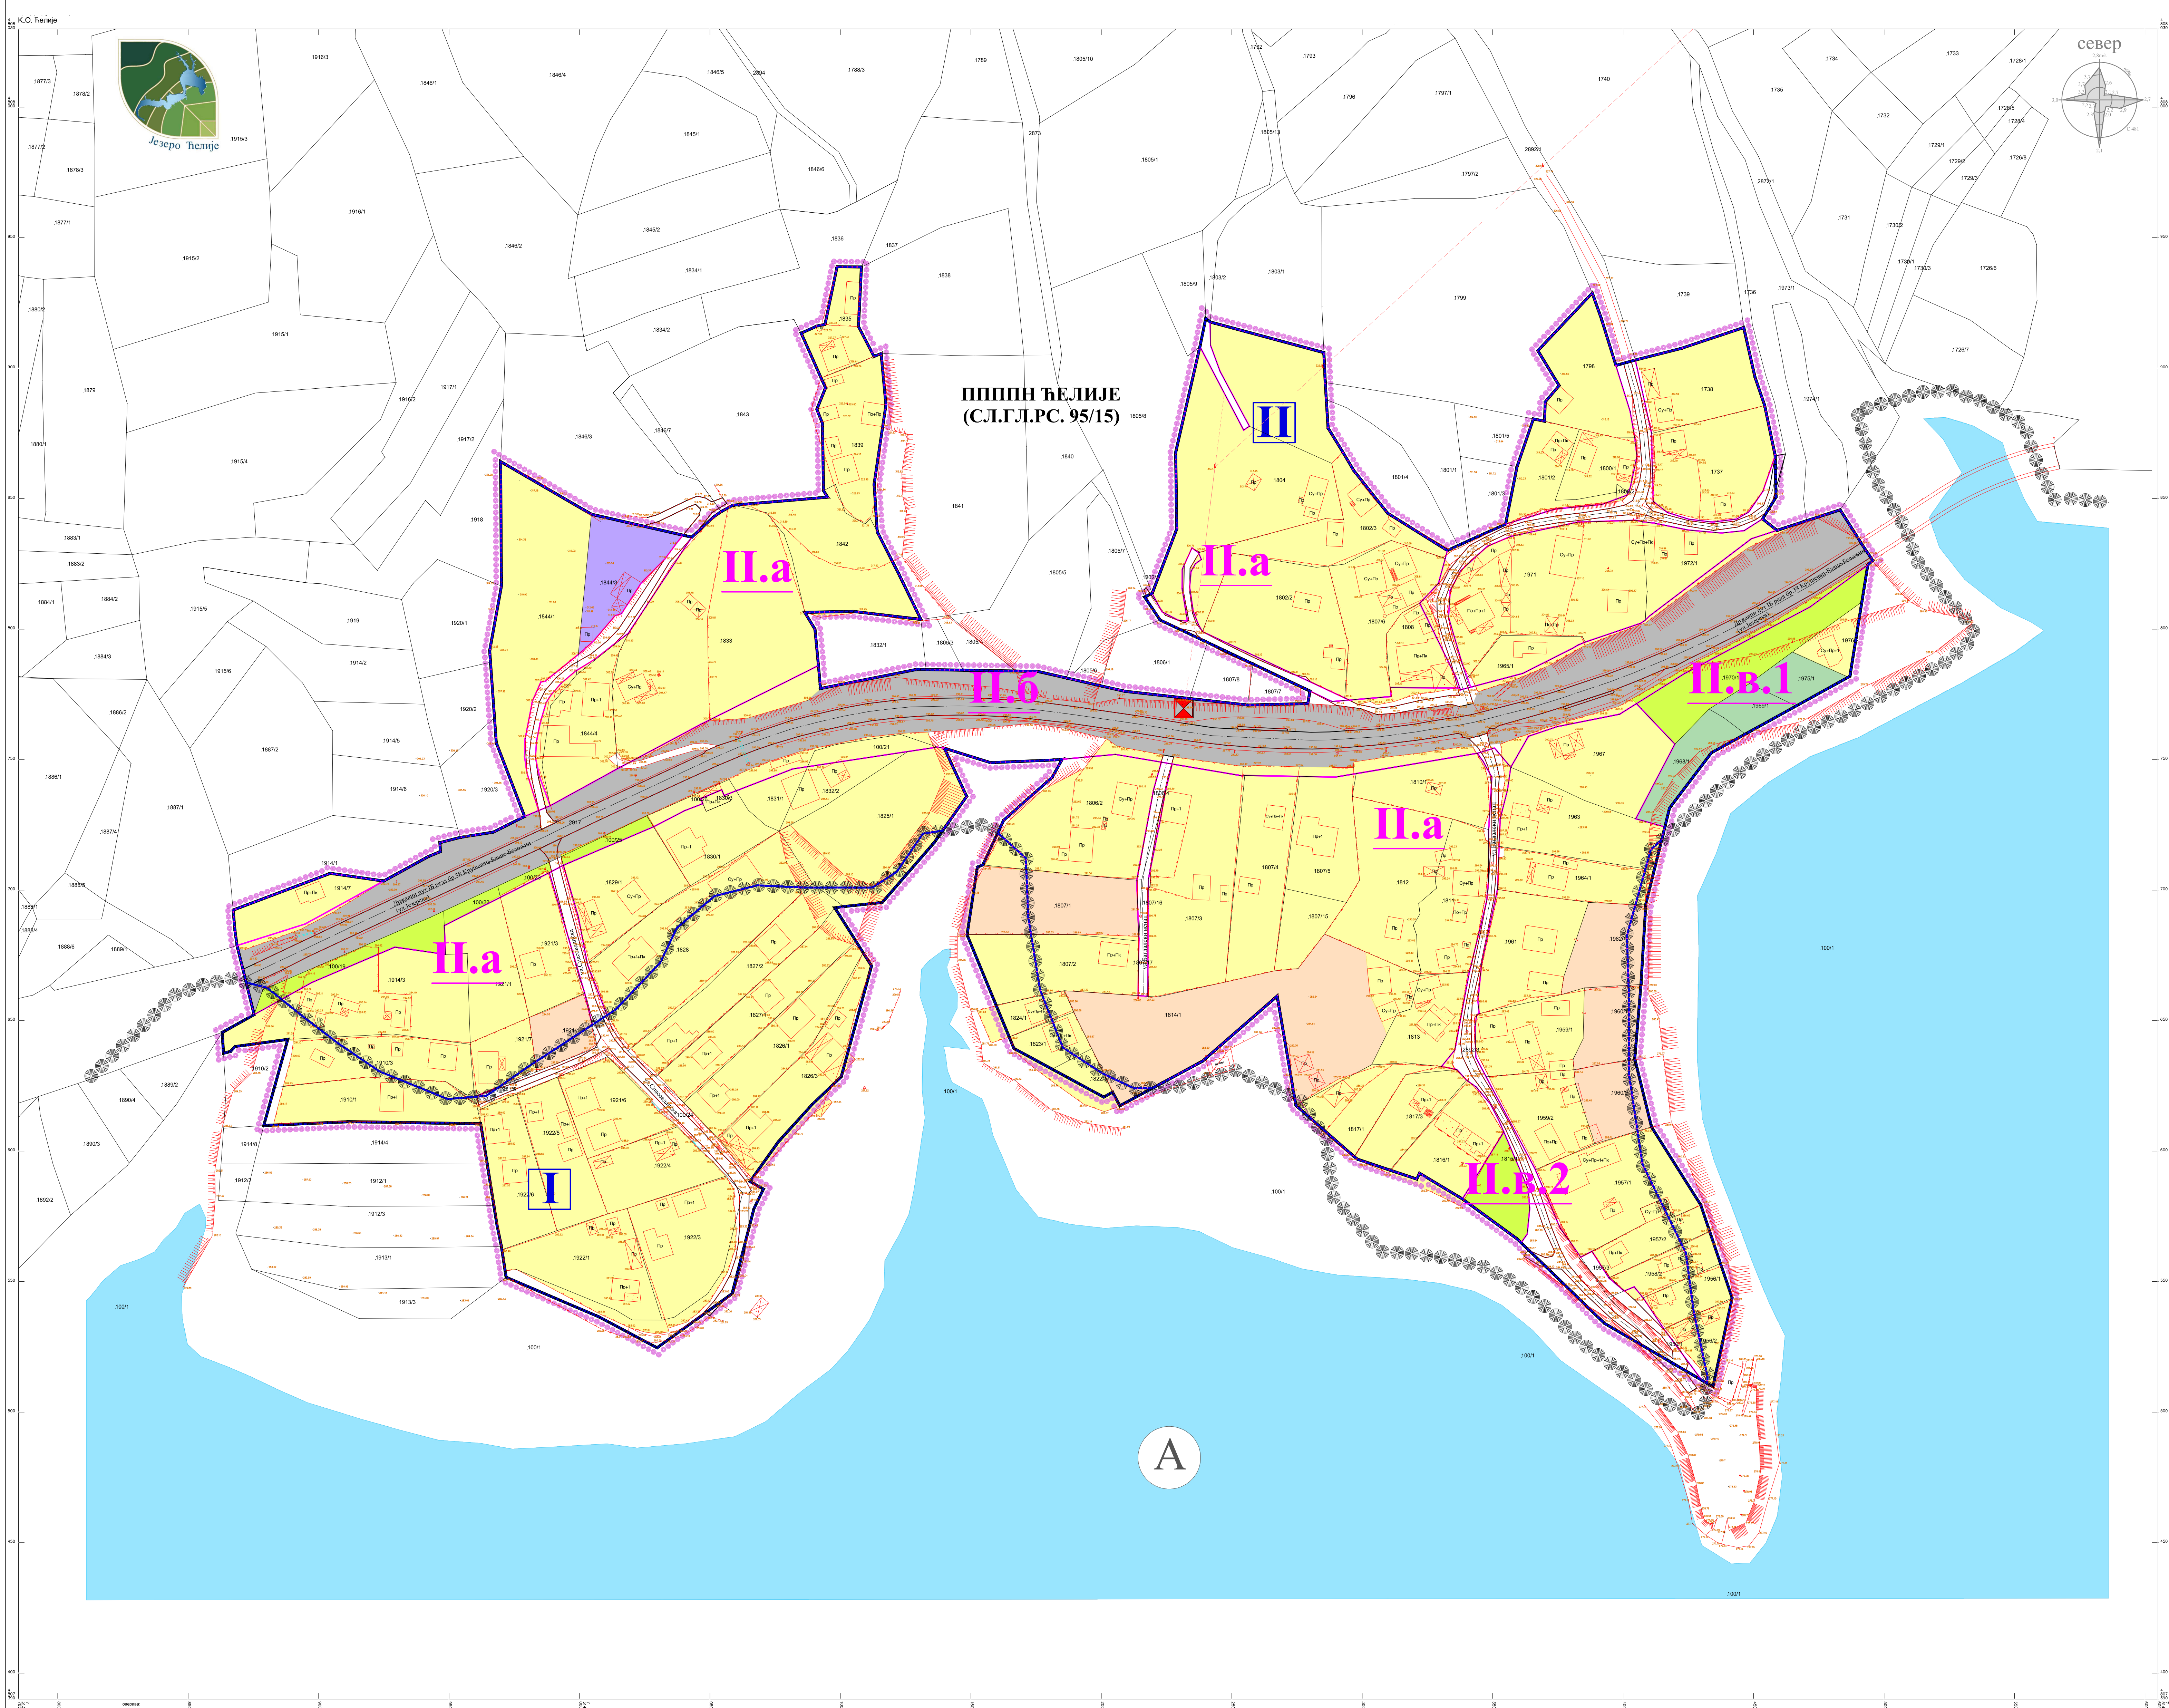

- ЛЕГЕНДА**
- Граница плана
 - Граница катастарске парцеле
 - Фактичко стање
 - Граница урбанистичких целина
 - Граница урбанистичких зона
 - Ознака урбанистичких целина
 - Ознака урбанистичких зона
 - НАМЕНА ЗЕМЉИШТА**
 - Пољопривредно земљиште
 - Шумско земљиште
 - Водно земљиште
 - Акумулација-водено огледало
 - Грађевинско земљиште
 - НАМЕНА ПОВРШИНА**
 - Породично (рурално) становање
 - Неизграђене површине
 - Површине за индустрију и производњу
 - САОБРАЋАЈНА ИНФРАСТРУКТУРА**
 - Улица у насељу - постојећа
 - Прилазни пут - постојећи
 - Јавни пут - постојећи
 - ЗОНА ИЗВОРИШТА ЗА СНАБДЕВАЊЕ ВОДОМ**
 - Граница између зоне непосредне санитарне заштите (зона I КМУ 284м) и уже зоне санитарне заштите (зона II)
 - ТЕХНИЧКА И КОМУНАЛНА ИНФРАСТРУКТУРА**
 - Електроенергетска инфраструктура
 - Електроенергетски водови - постојећи
 - Трафостаница - постојећи
 - Електронска комуникациона инфраструктура
 - ТК вод - постојећи
 - Хидротехничка инфраструктура
 - Канализација отпадних вода - постојећа
 - ППОВ-постојећи (није у функцији)




ЈАВНО ПРЕДУЗЕЋЕ ЗА УРБАНИЗАМ И ПРОЈЕКТОВАЊЕ КРУШЕВАЦ

ПЛАН ДЕТАЉНЕ РЕГУЛАЦИЈЕ "НАСЕЉЕ ЋЕЛИЈЕ"

графички прилог:
ПОСТОЈЕЋА НАМЕНА ПОВРШИНА

руководилац израде:
Даница Дељанин, дипл.инж. арх.
коначну техничку проверу и потписивање
извршио одговорни урбаниста на основу
Решенија бр. 1-2578 од 04.09.2024.г.

размера: 1:1000
док. бр.: 7-2/2026
лист: 01

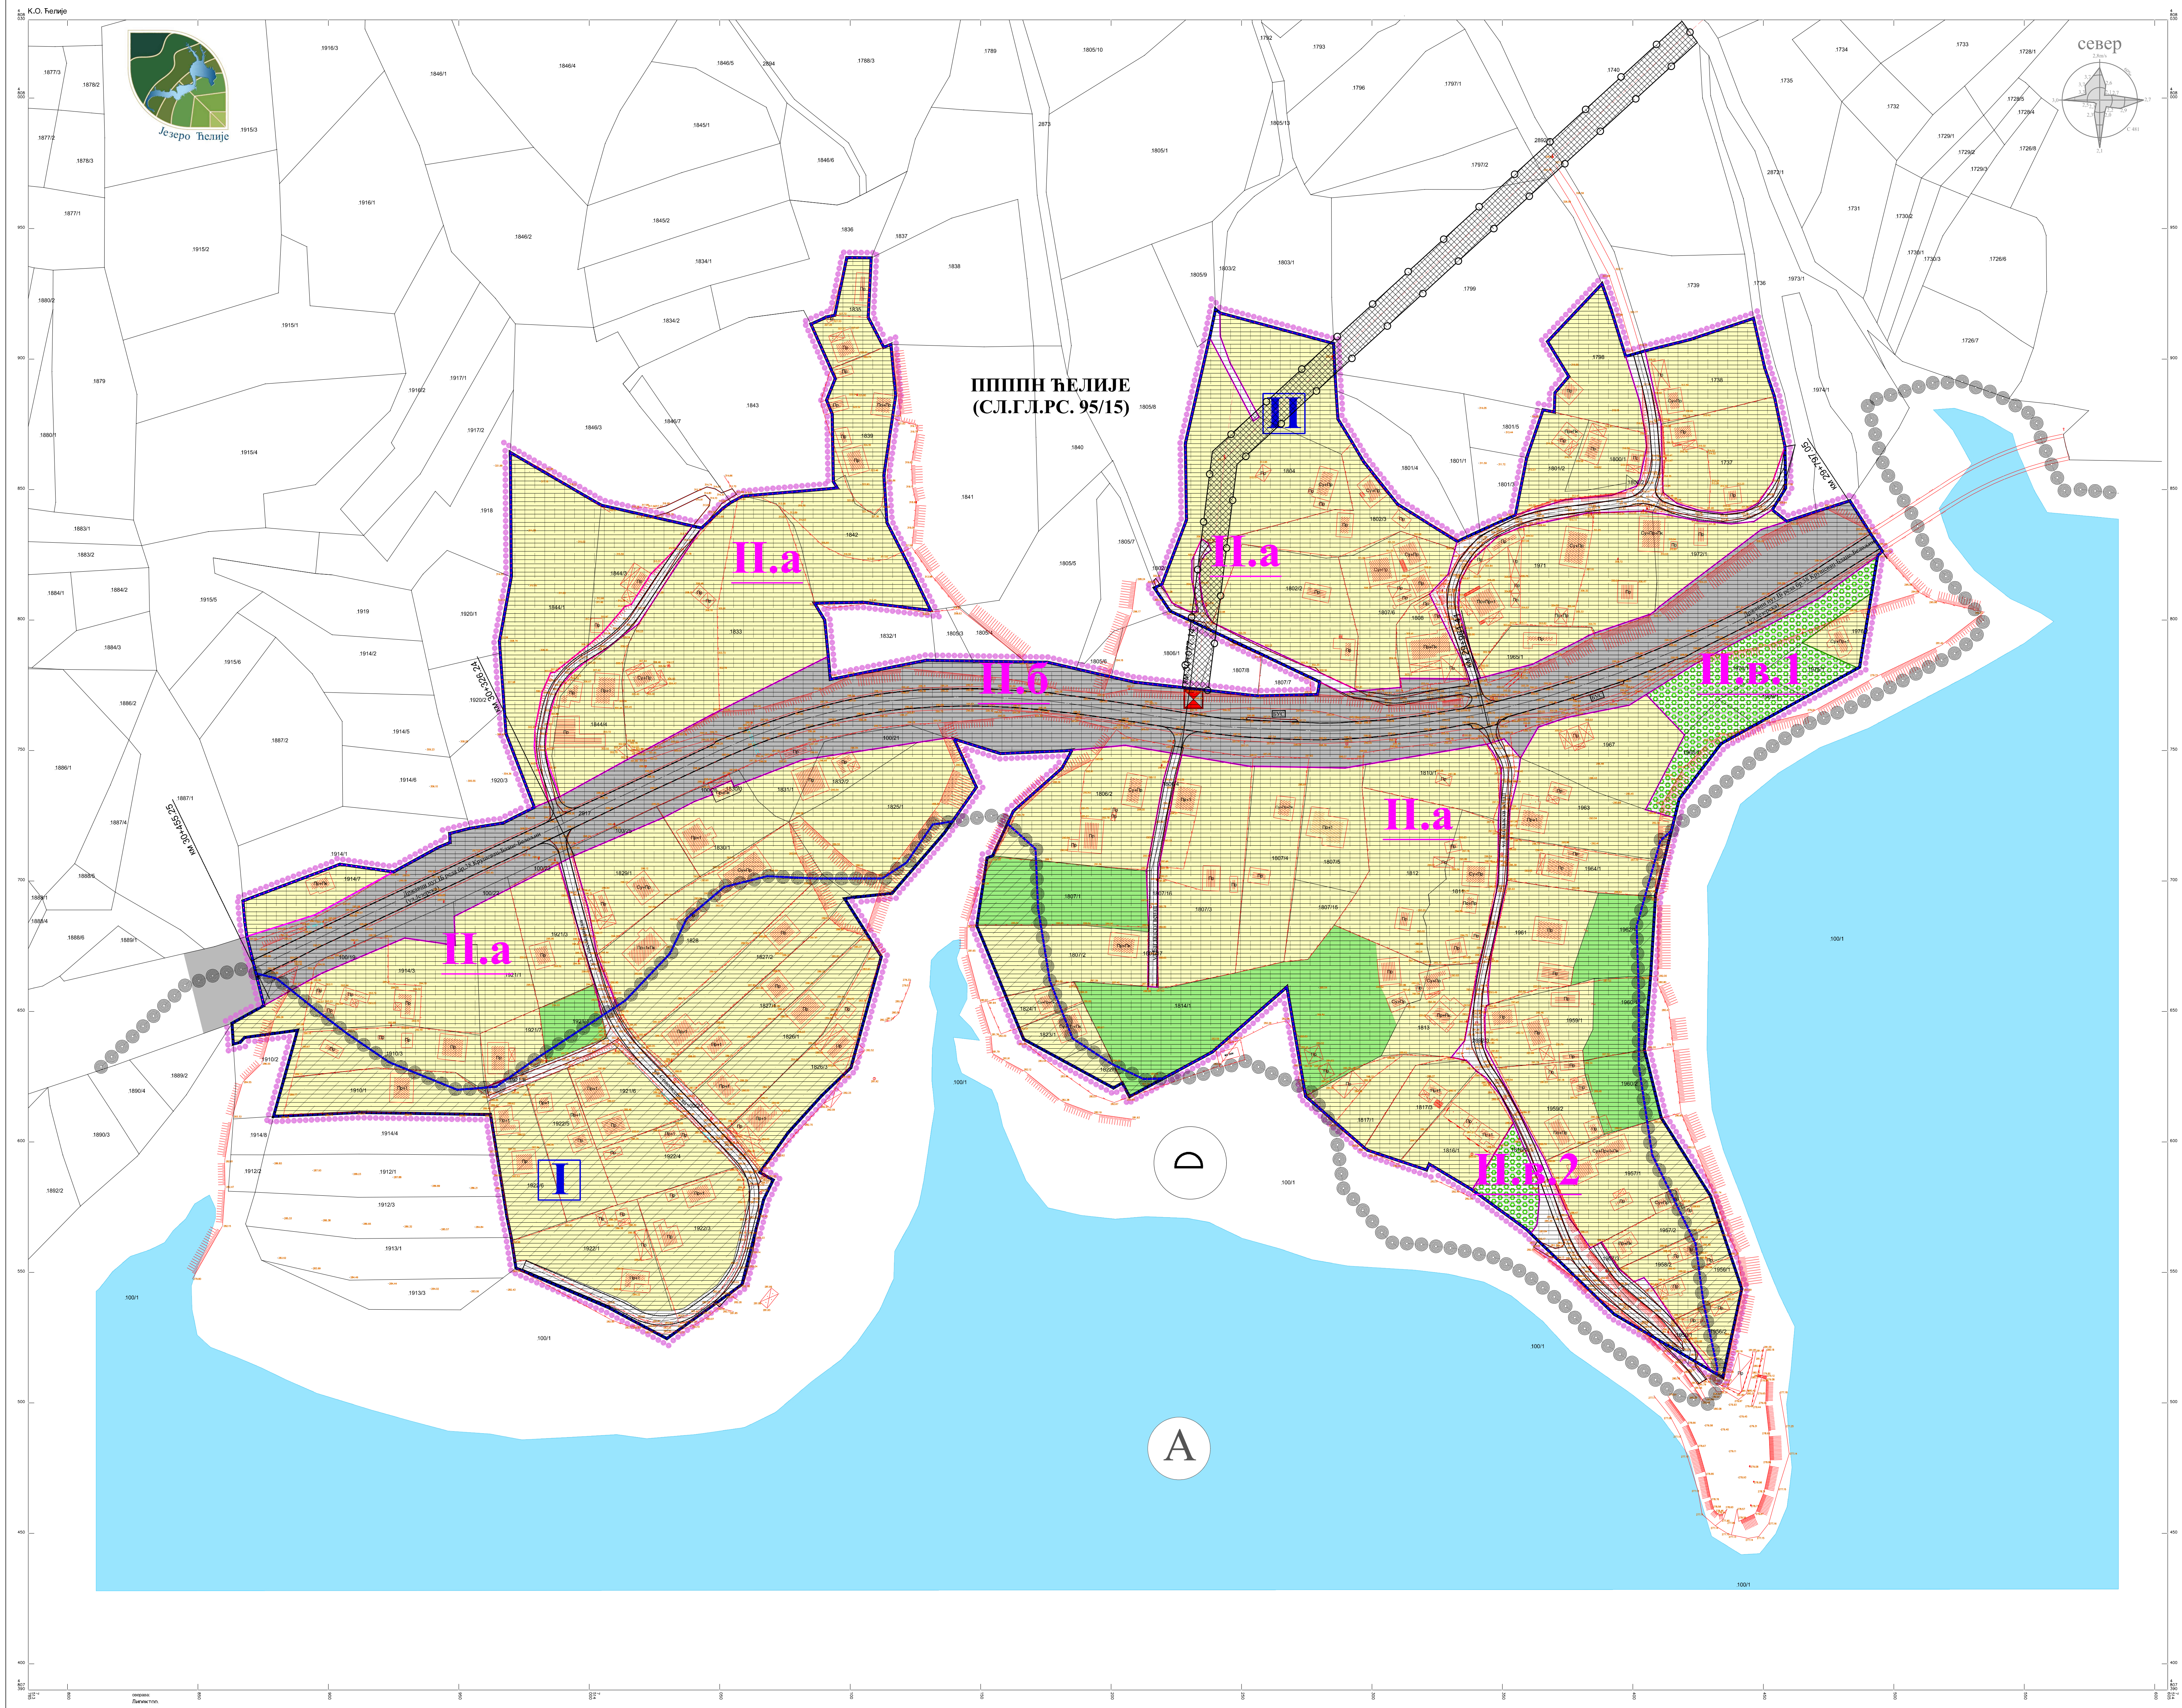

ГРАД КРУШЕВАЦ

ПОЛОЖАЈ У ОБУХВАТУ ПП ГРАДА КРУШЕВЦА

ЛЕГЕНДА

Граница плана

Граница катастарске парцеле

Фактичко стање

Граница урбанистичких целина

Граница урбанистичких зона

Ознака урбанистичких целина

Ознака урбанистичких зона

НАМЕНА ЗЕМЉИШТА

Водно земљиште

Акумулација-водено огледало

ГРАЂЕВИНСКО ЗЕМЉИШТЕ

НАМЕНА ПОВРШИНА

Породично (рурално) становање

Еколошки пунктови

Зелене површине

САОБРАЋАЈНА ИНФРАСТРУКТУРА

Улица у насељу - планирана

Прилазни пут - планиран

Јавни пут - Државни пут ІБ реда бр.38 Крушевац-Блаце-Белољин

ЗАШТИТНИ ПОЈАСЕВИ ЛИНИЈСКИХ ИНФРАСТРУКТУРНИХ КОРИДОРА

Заштитни појас јавног пута (10м)

Заштитни појас далековода 10kv (2x5м)

ПРИРОДНА ДОБРА

Режим заштите ІІІ степена

Станиште "Ђелије"

ЗОНА ИЗВОРИШТА ЗА СНАБДЕВАЊЕ ВОДОМ

Граница између зоне непосредне санитарне заштите (зона І КМУ 284м) и уже зоне санитарне заштите (зона ІІ)

Зона непосредне санитарне заштите (зона І КМУ 284м)

Ужа зона санитарне заштите (зона ІІ)

Хидротехничка инфраструктура

ППОВ-планиран

ОБЕРАВА
Председник Комисије за планирање
Страна издана је за послове урбанистичког планирања

ЈАВНО ПРЕДУЗЕЋЕ ЗА УРБАНИЗАМ И ПРОЈЕКТОВАЊЕ КРУШЕВАЦ

ПЛАН ДЕТАЉНЕ РЕГУЛАЦИЈЕ "НАСЕЉЕ ЂЕЛИЈЕ"

ГРАФИЧКИ ПРИЛОГ:

ПЛАН НАМЕНЕ ПОВРШИНА


руководилац израде:
одговорни урбаниста:
Данијела Дељанић, дипл.инж.арх.
Решеније бр.1-2578 од 04.09.2024г.

коначну техничку проверу и потписивање извршио одговорни урбаниста на основу
Решенија бр.1-2578 од 04.09.2024г.

размера:
1:1000

док. бр.:
7-2/2026

лист:
02

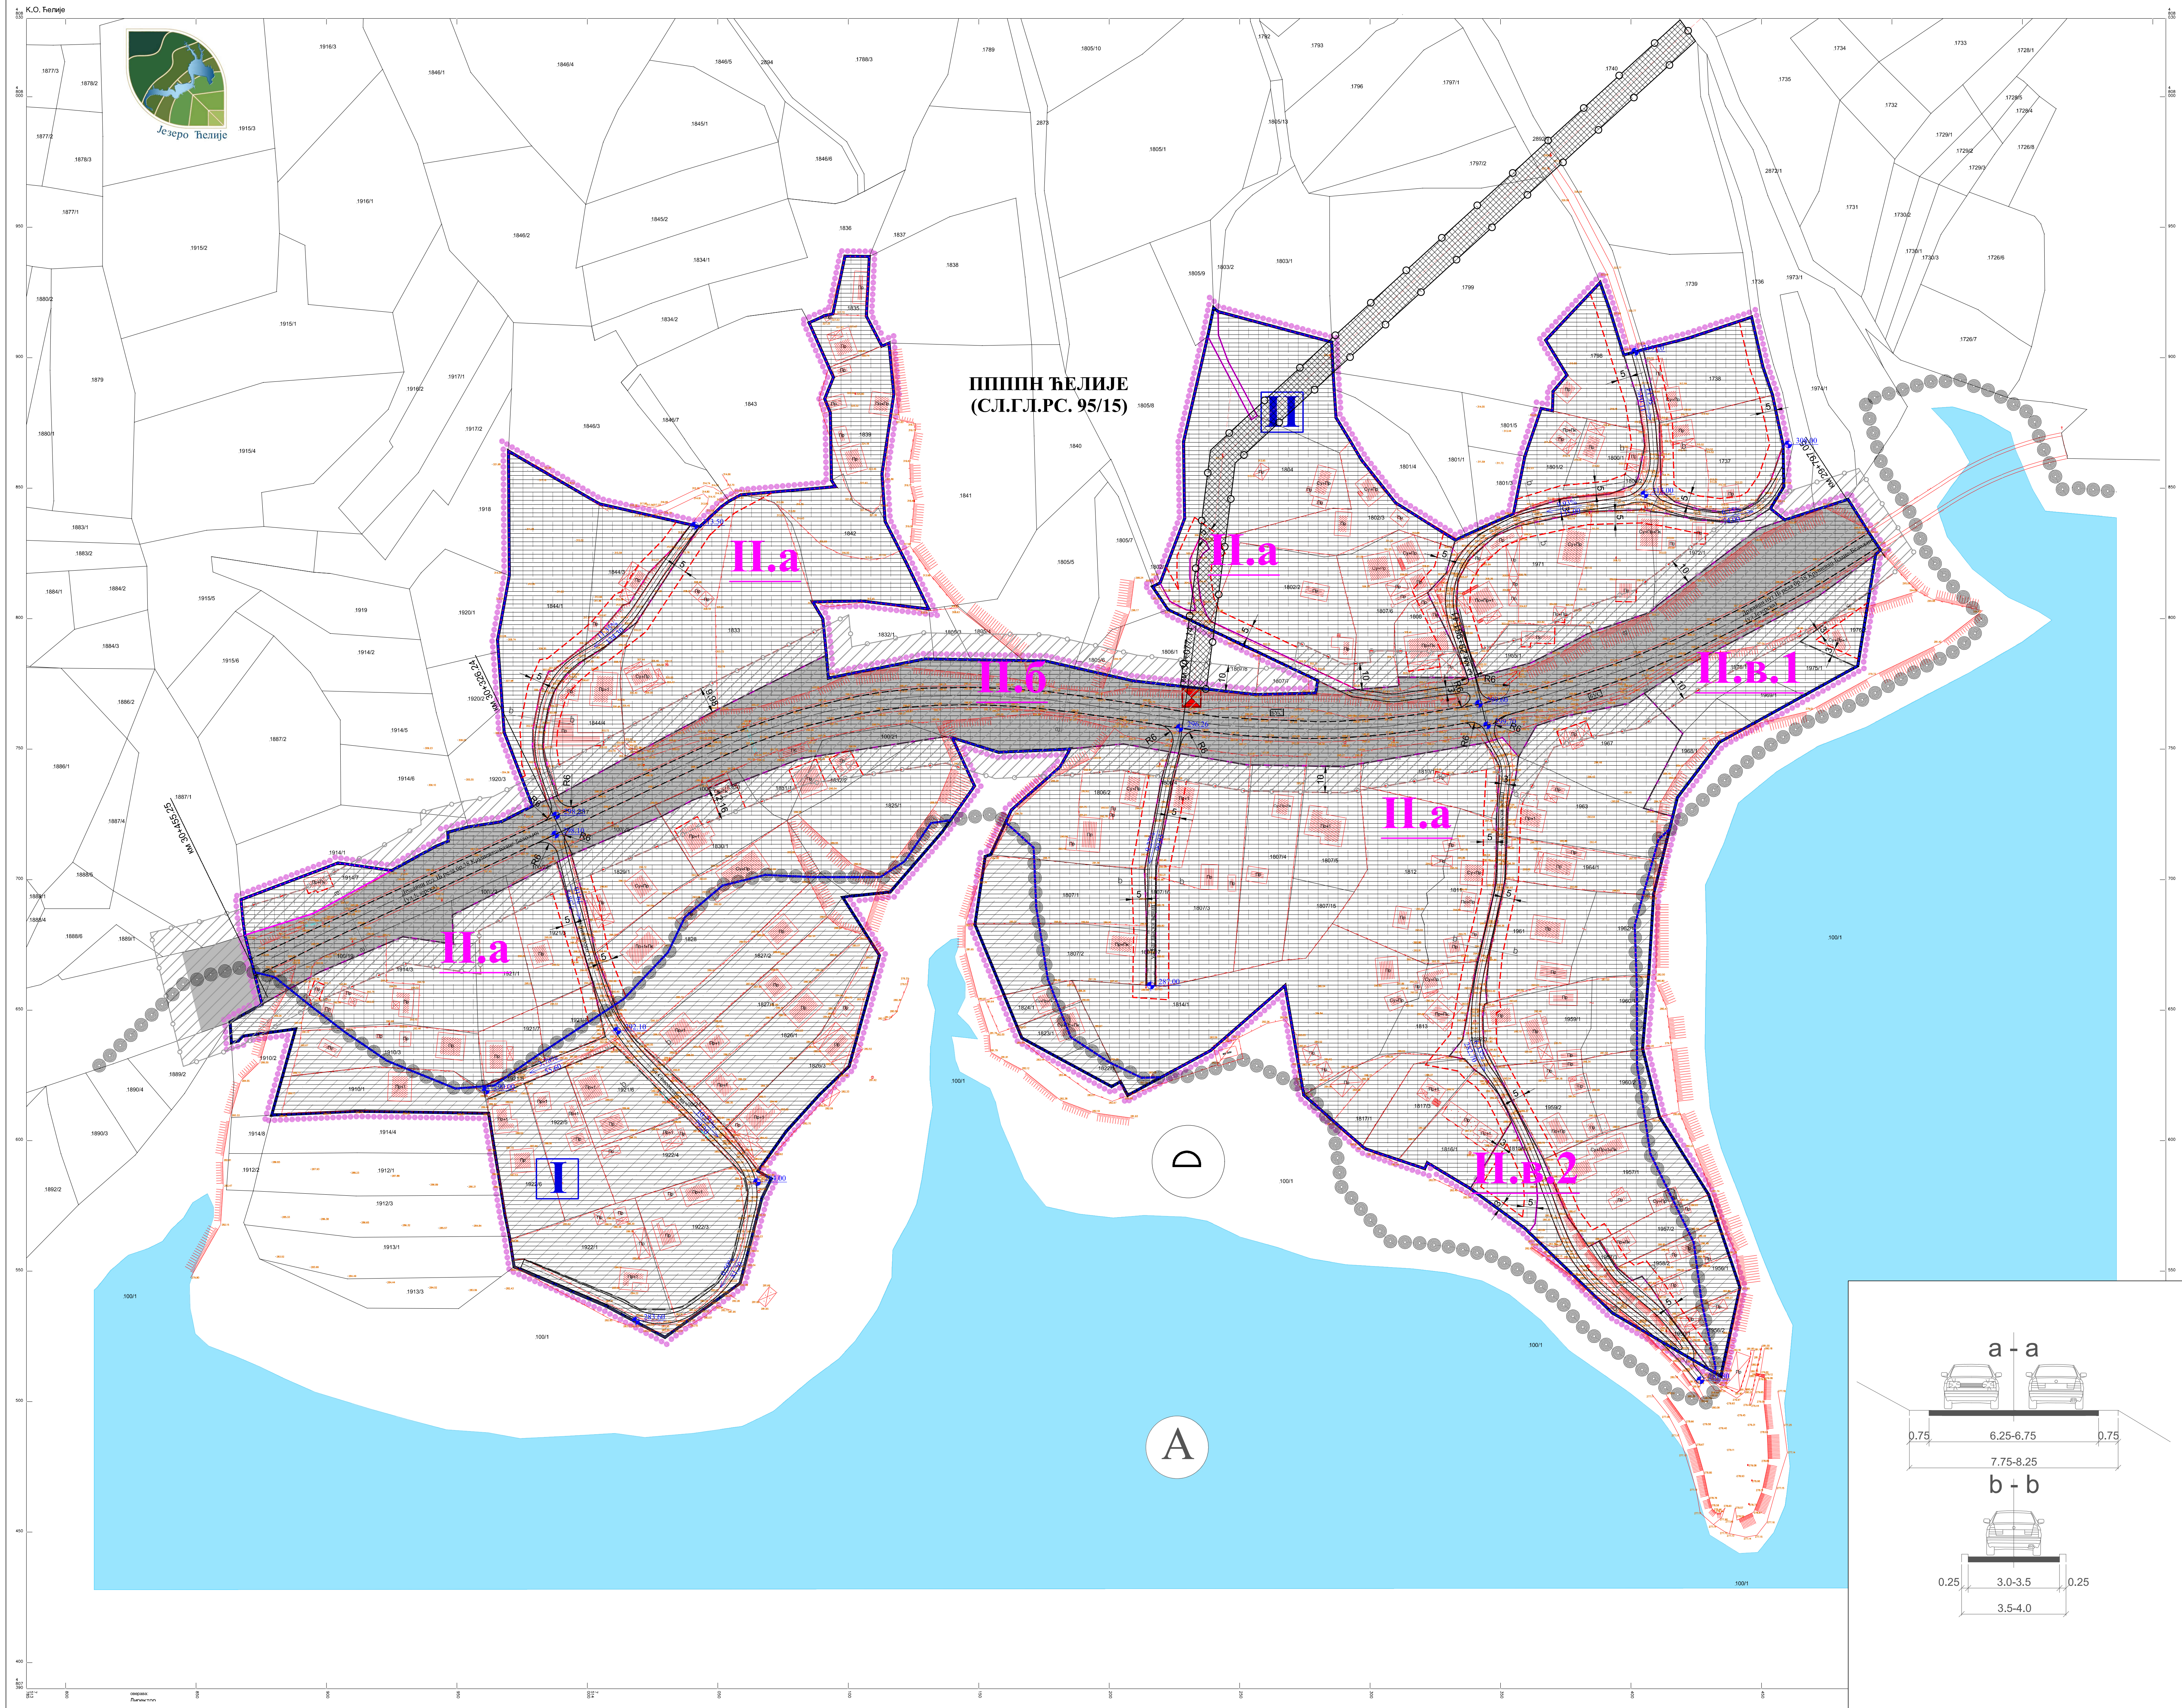

ГРАД КРУШЕВАЦ

ПОЛОЖАЈ У ОБУХВАТУ ПП ГРАДА КРУШЕВАЦА

ЛЕГЕНДА

Граница плана

Граница катастарске парцеле

Фактичко стање

САОБРАЋАЈНА ИНФРАСТРУКТУРА

ЗАШТИТНИ ПОЈАСЕВИ ЛИНИЈСКИХ ИНФРАСТРУКТУРНИХ КОРИДОРА

ПРИРОДНА ДОБРА

ЗОНА ИЗВОРИШТА ЗА СНАБДЕВАЊЕ ВОДОМ

НИВЕЛАЦИЈА

ОБЕРАВА
Председник Комисије за планирање
Органи надлежни за послове урбанистичког планирања

ЈАВНО ПРЕДУЗЕЋЕ ЗА УРБАНИЗАМ И ПРОЈЕКТОВАЊЕ КРУШЕВАЦ

ПЛАН ДЕТАЉНЕ РЕГУЛАЦИЈЕ "НАСЕЉЕ БЕЛИЈЕ"

ГРАФИЧКИ ПРИЛОГ:
ПЛАН САОБРАЋАЈНИЦА И РЕГУЛАЦИОНО-НИВЕЛАЦИОНИ ПЛАН

руководилац израде:
одговорни урбаниста:
Даница Ђељанин, дипл.инж.арх.
лиценца број 200 0892 06

извршио техничку проверу и потписивање:
извршио одговорни урбаниста на основу:
Решенија бр. 1-2578 од 04.09.2026.г.

стручни сарадници:
Предраг Арсић, дипл.инж.саоб., лиценца број 370 2706 03
Миљана Милосављевић, маст.инж.граф.

размера:
1:1000

док. бр.:
7-2/2026

лист:
03