


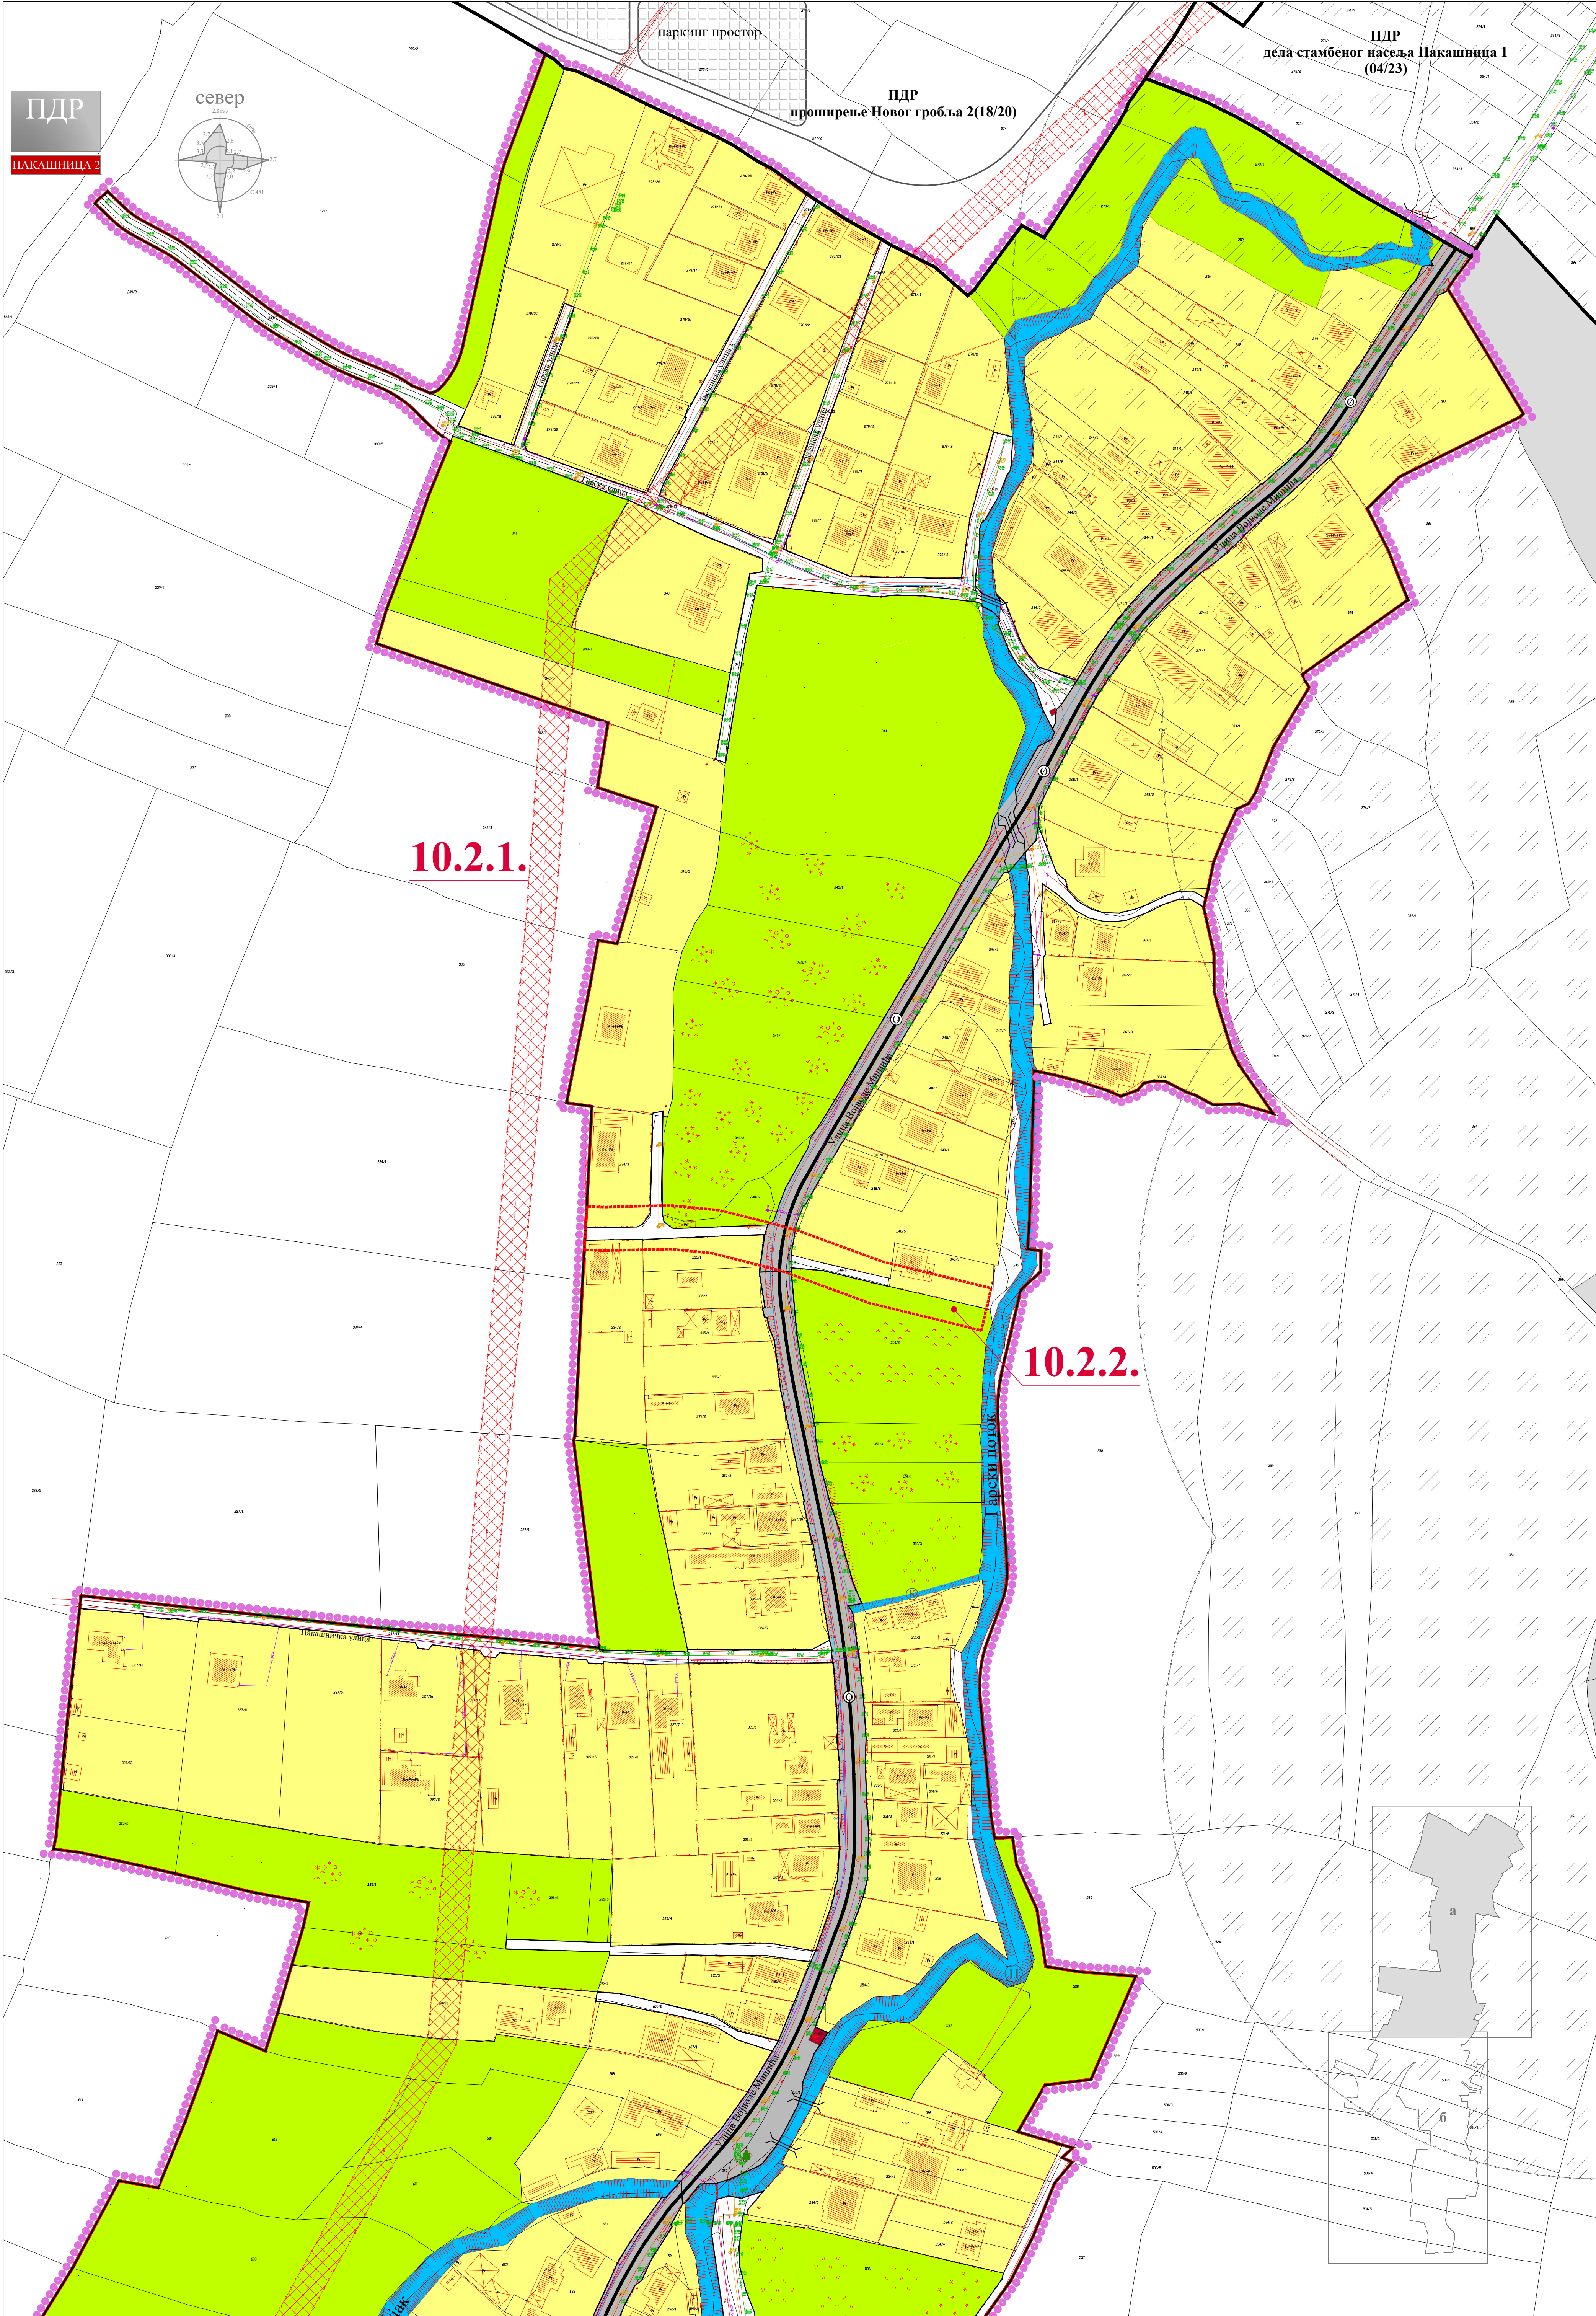

10.2.1.

10.2.2.



ГРАД КРУШЕВАЦ
Република Србија



положај планског подручја у оквиру
ПГР-а Запад I

ЛЕГЕНДА

- Граница плана
- Граница генералног урбанистичког плана
- Граница катастарске парцеле
- Граница катастарске општине
- Фактичко стање
- Граница тангентних планова
- Граница урбанистичких целина
- Граница урбанистичких поцелина

10.2.1. Ознака урбанистичких поцелина

- П Спратност објекта (постојећа)
- Зеленило

НАМЕНА ПОВРШИНА

- Породично становање
- Неизграђене површине
- Поток
- Канал
- Посебна намена
- Зелене површине
- Површине и објекти у функцији енергетске делатности (ТС)

САОБРАЋАЈНА ИНФРАСТРУКТУРА

- Јавни пут - општински пут - ул. Војводе Мишића
- Улица у насељу - постојећа
- Прилазни пут - постојећи
- Мост - постојећи


ЗАШТИТНИ ПОЈАСЕВИ ЛИНИЈСКИХ
ИНФРАСТРУКТУРНИХ КОРИДОРА

- Зона заштите комплекса посебне намене (зона забрањене градње)
- Заштитни појас далековаода 10kV

ТЕХНИЧКА И КОМУНАЛНА ИНФРАСТРУКТУРА

- Електроенергетска инфраструктура
 - Електроенергетски водови - постојећи
- Електронска комуникациона инфраструктура
 - ТК вод - постојећи
- Хидротехничка инфраструктура
 - Водовод - постојећи
 - Канализација отпадних вода - постојећа
- Извориште подземне воде - постојећи извор
- Гасна инфраструктура
 - Гасовод - постојећи - подземни

ОБЕРАВА
Председник Скупштине
града Крушевца

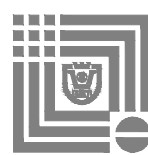

ЈАВНО ПРЕДУЗЕЋЕ ЗА УРБАНИЗАМ И ПРОЈЕКТОВАЊЕ КРУШЕВАЦ

ПЛАН ДЕТАЉНЕ РЕГУЛАЦИЈЕ
"ПАКАШНИЦА 2" У КРУШЕВЦУ

графички прилог:

ПОСТОЈЕЋЕ СТАЊЕ


руководилац израде:

одговорни урбаниста:
Даница Деланић, дипл. инж. арх.

размера:
1:1000

с. лист бр.:
3-1/2025

лист:
01.а

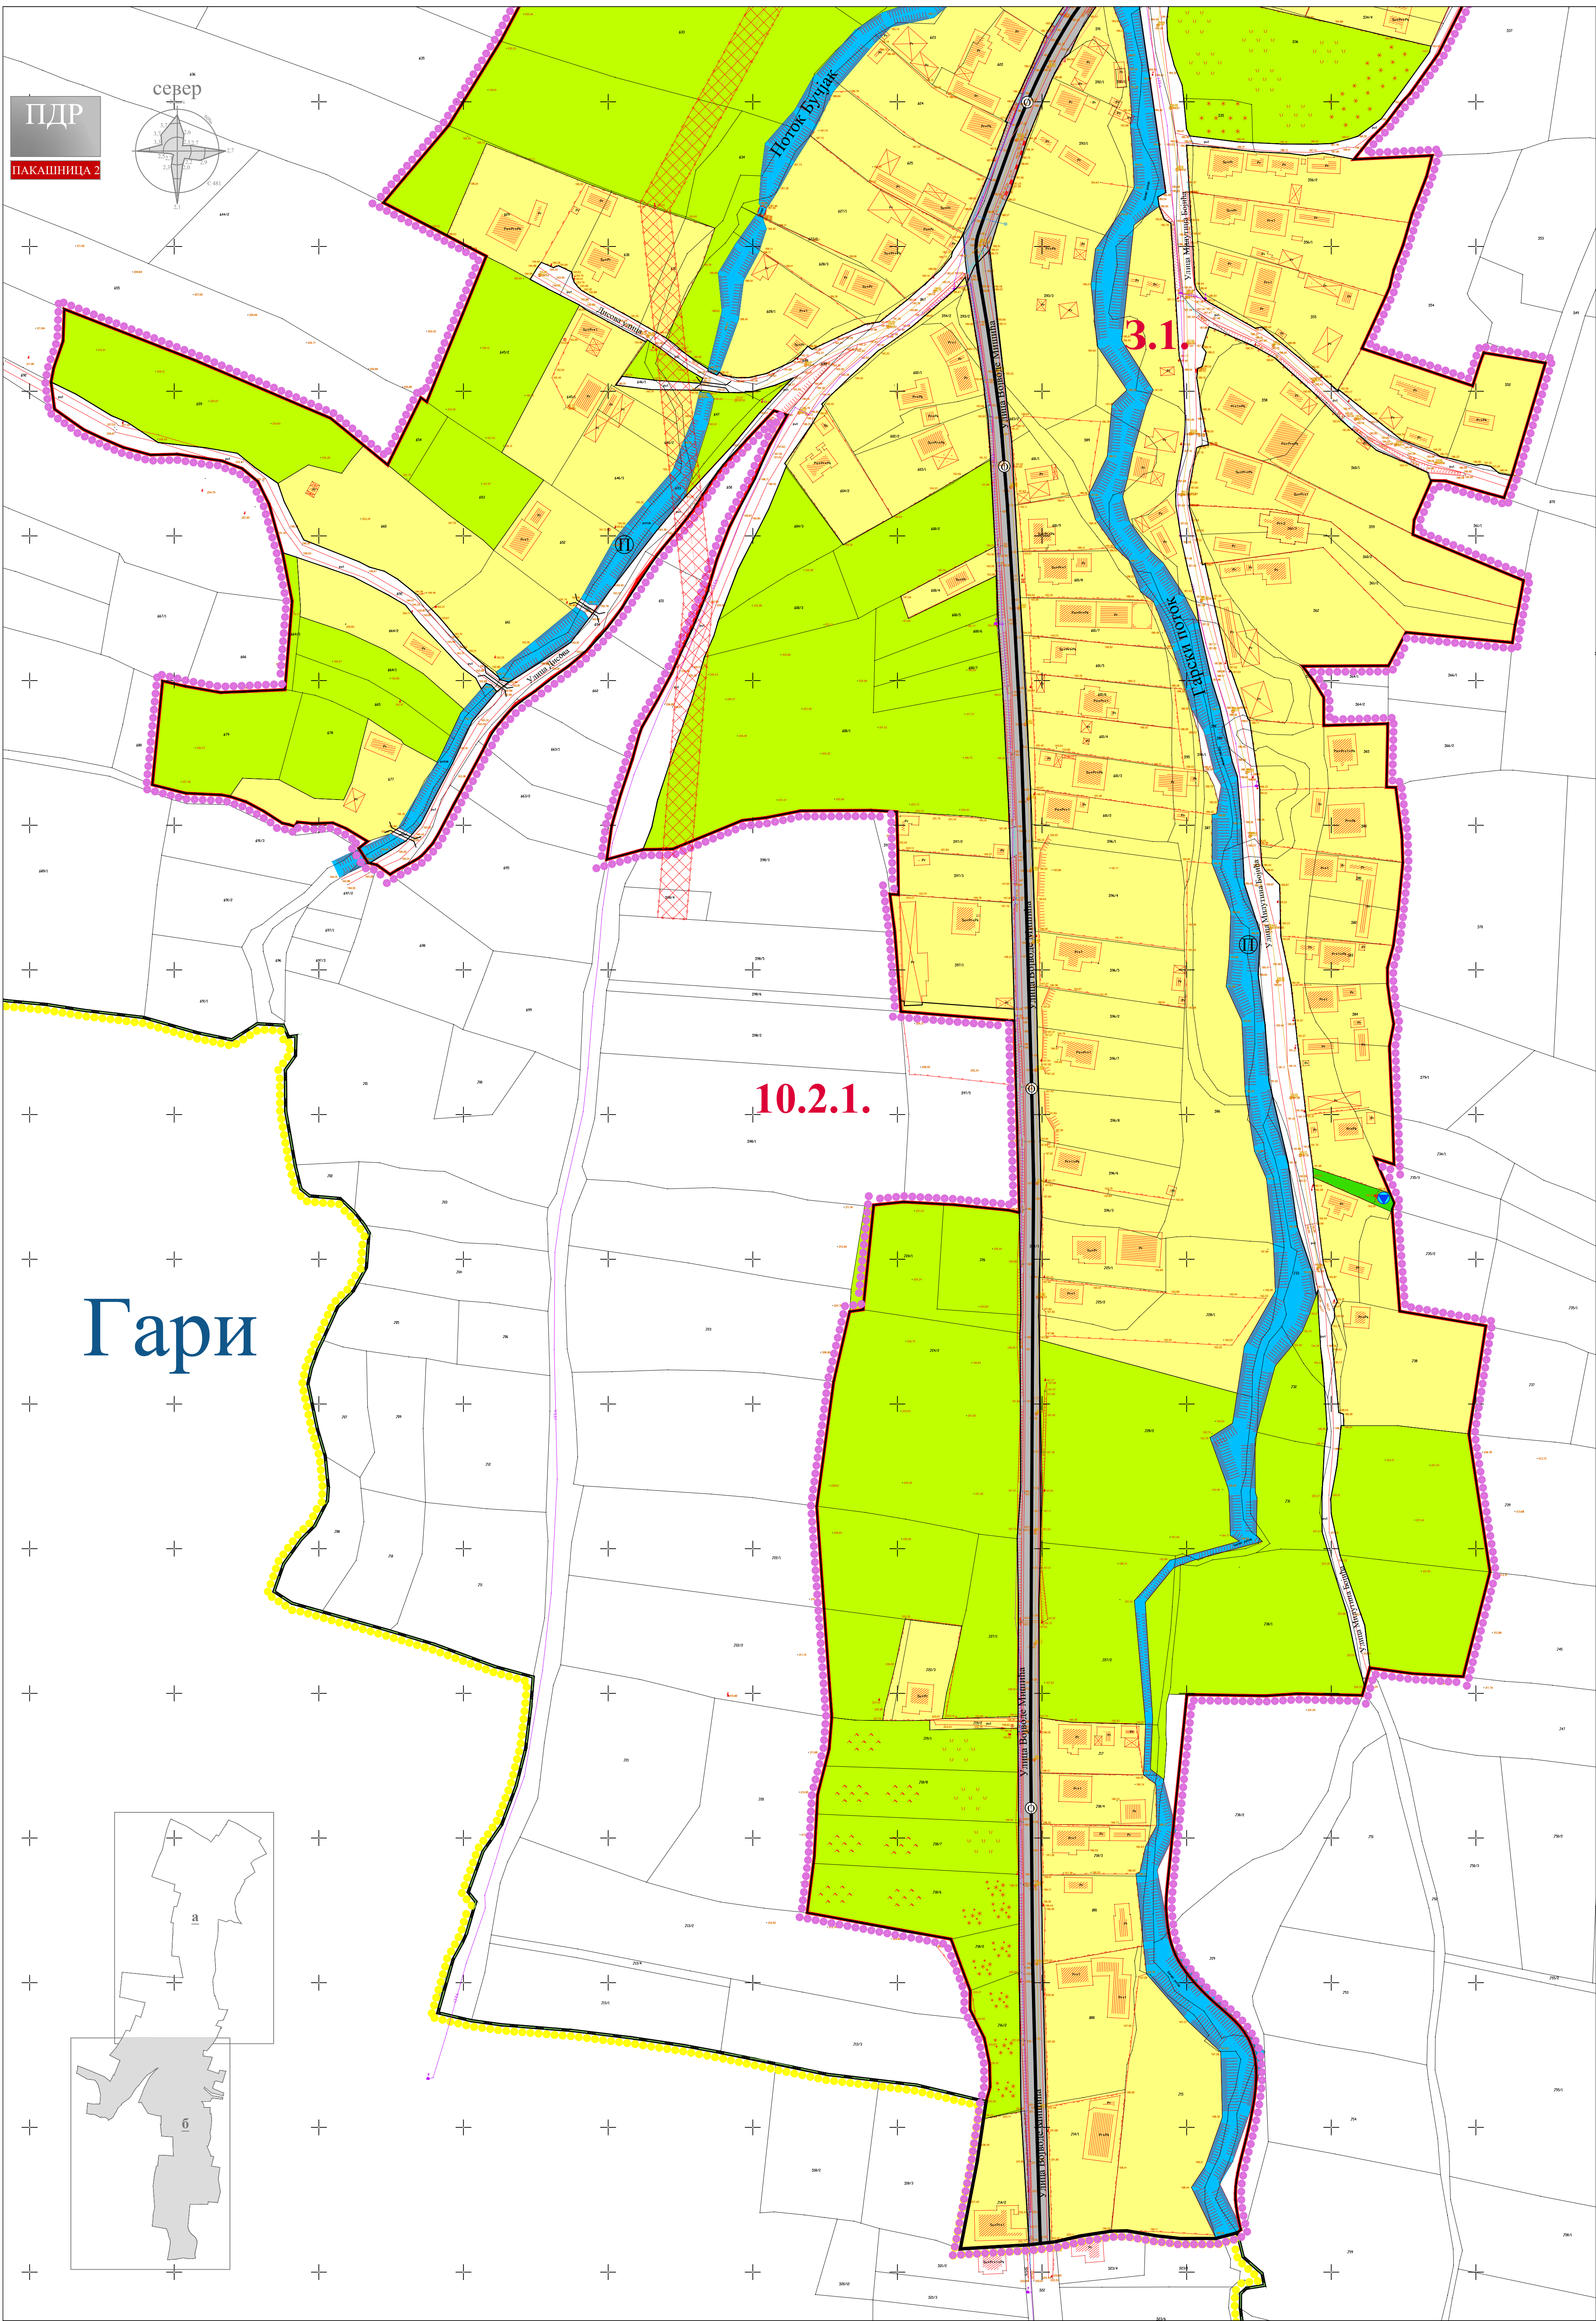

ГРАД КРУШЕВАЦ
Република Србија




положај планског подручја у оквиру
ПГР-а Запад I

ЛЕГЕНДА

- Граница плана
- Граница генералног урбанистичког плана
- Граница катастарске парцеле
- Граница катастарске општине
- Фактичко стање
- Граница тангентних планова
- Граница урбанистичких целина
- Граница урбанистичких поцелина
- 10.2.1. Ознака урбанистичких поцелина
- П Спратност објеката (постојећа)
- Зачис
- НАМЕНА ПОВРШИНА
- Породично становање
- Неизграђене површине
- Поток
- Канал
- Посебна намена
- Зелене површине
- Површине и објекти у функцији енергетске делатности (ТС)
- САОБРАЋАЈНА ИНФРАСТРУКТУРА
- Јавни пут - општински пут - ул. Војводе Мишића
- Улица у насељу - постојећа
- Прилазни пут - постојећи
- Мост - постојећи
- ЗАШТИТНИ ПОЈАСЕВИ ЛИНИЈСКИХ ИНФРАСТРУКТУРНИХ КОРИДОРА
- Зона заштите комплекса посебне намене (зона забрањене градње)
- Заштитни појас далеководва 10kV
- ТЕХНИЧКА И КОМУНАЛНА ИНФРАСТРУКТУРА
- Електроенергетска инфраструктура
- Електроенергетски водови - постојећи
- Електронска комуникациона инфраструктура
- ТК вод - постојећи
- Хидротехничка инфраструктура
- Водовод - постојећи
- Канализација отпадних вода - постојећа
- Извориште подземне воде - постојећи извор
- Гасна инфраструктура
- Гасовод - постојећи - подземни

ОБЕРАВА
Председник Скупштине
града Крушевца

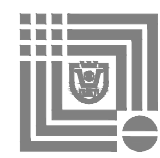

ЈАВНО ПРЕДУЗЕЋЕ ЗА УРБАНИЗАМ И ПРОЈЕКТОВАЊЕ КРУШЕВАЦ

ПЛАН ДЕТАЉНЕ РЕГУЛАЦИЈЕ
"ПАКАШНИЦА 2" У КРУШЕВЦУ

графички прилог:

ПОСТОЈЕЋЕ СТАЊЕ


руководилац израде:

одговорни урбаниста:
Даница Дељанин, дипл. инж. арх.

размера:
1:1000

с. лист бр.:
3-1/2025

лист:
01.6

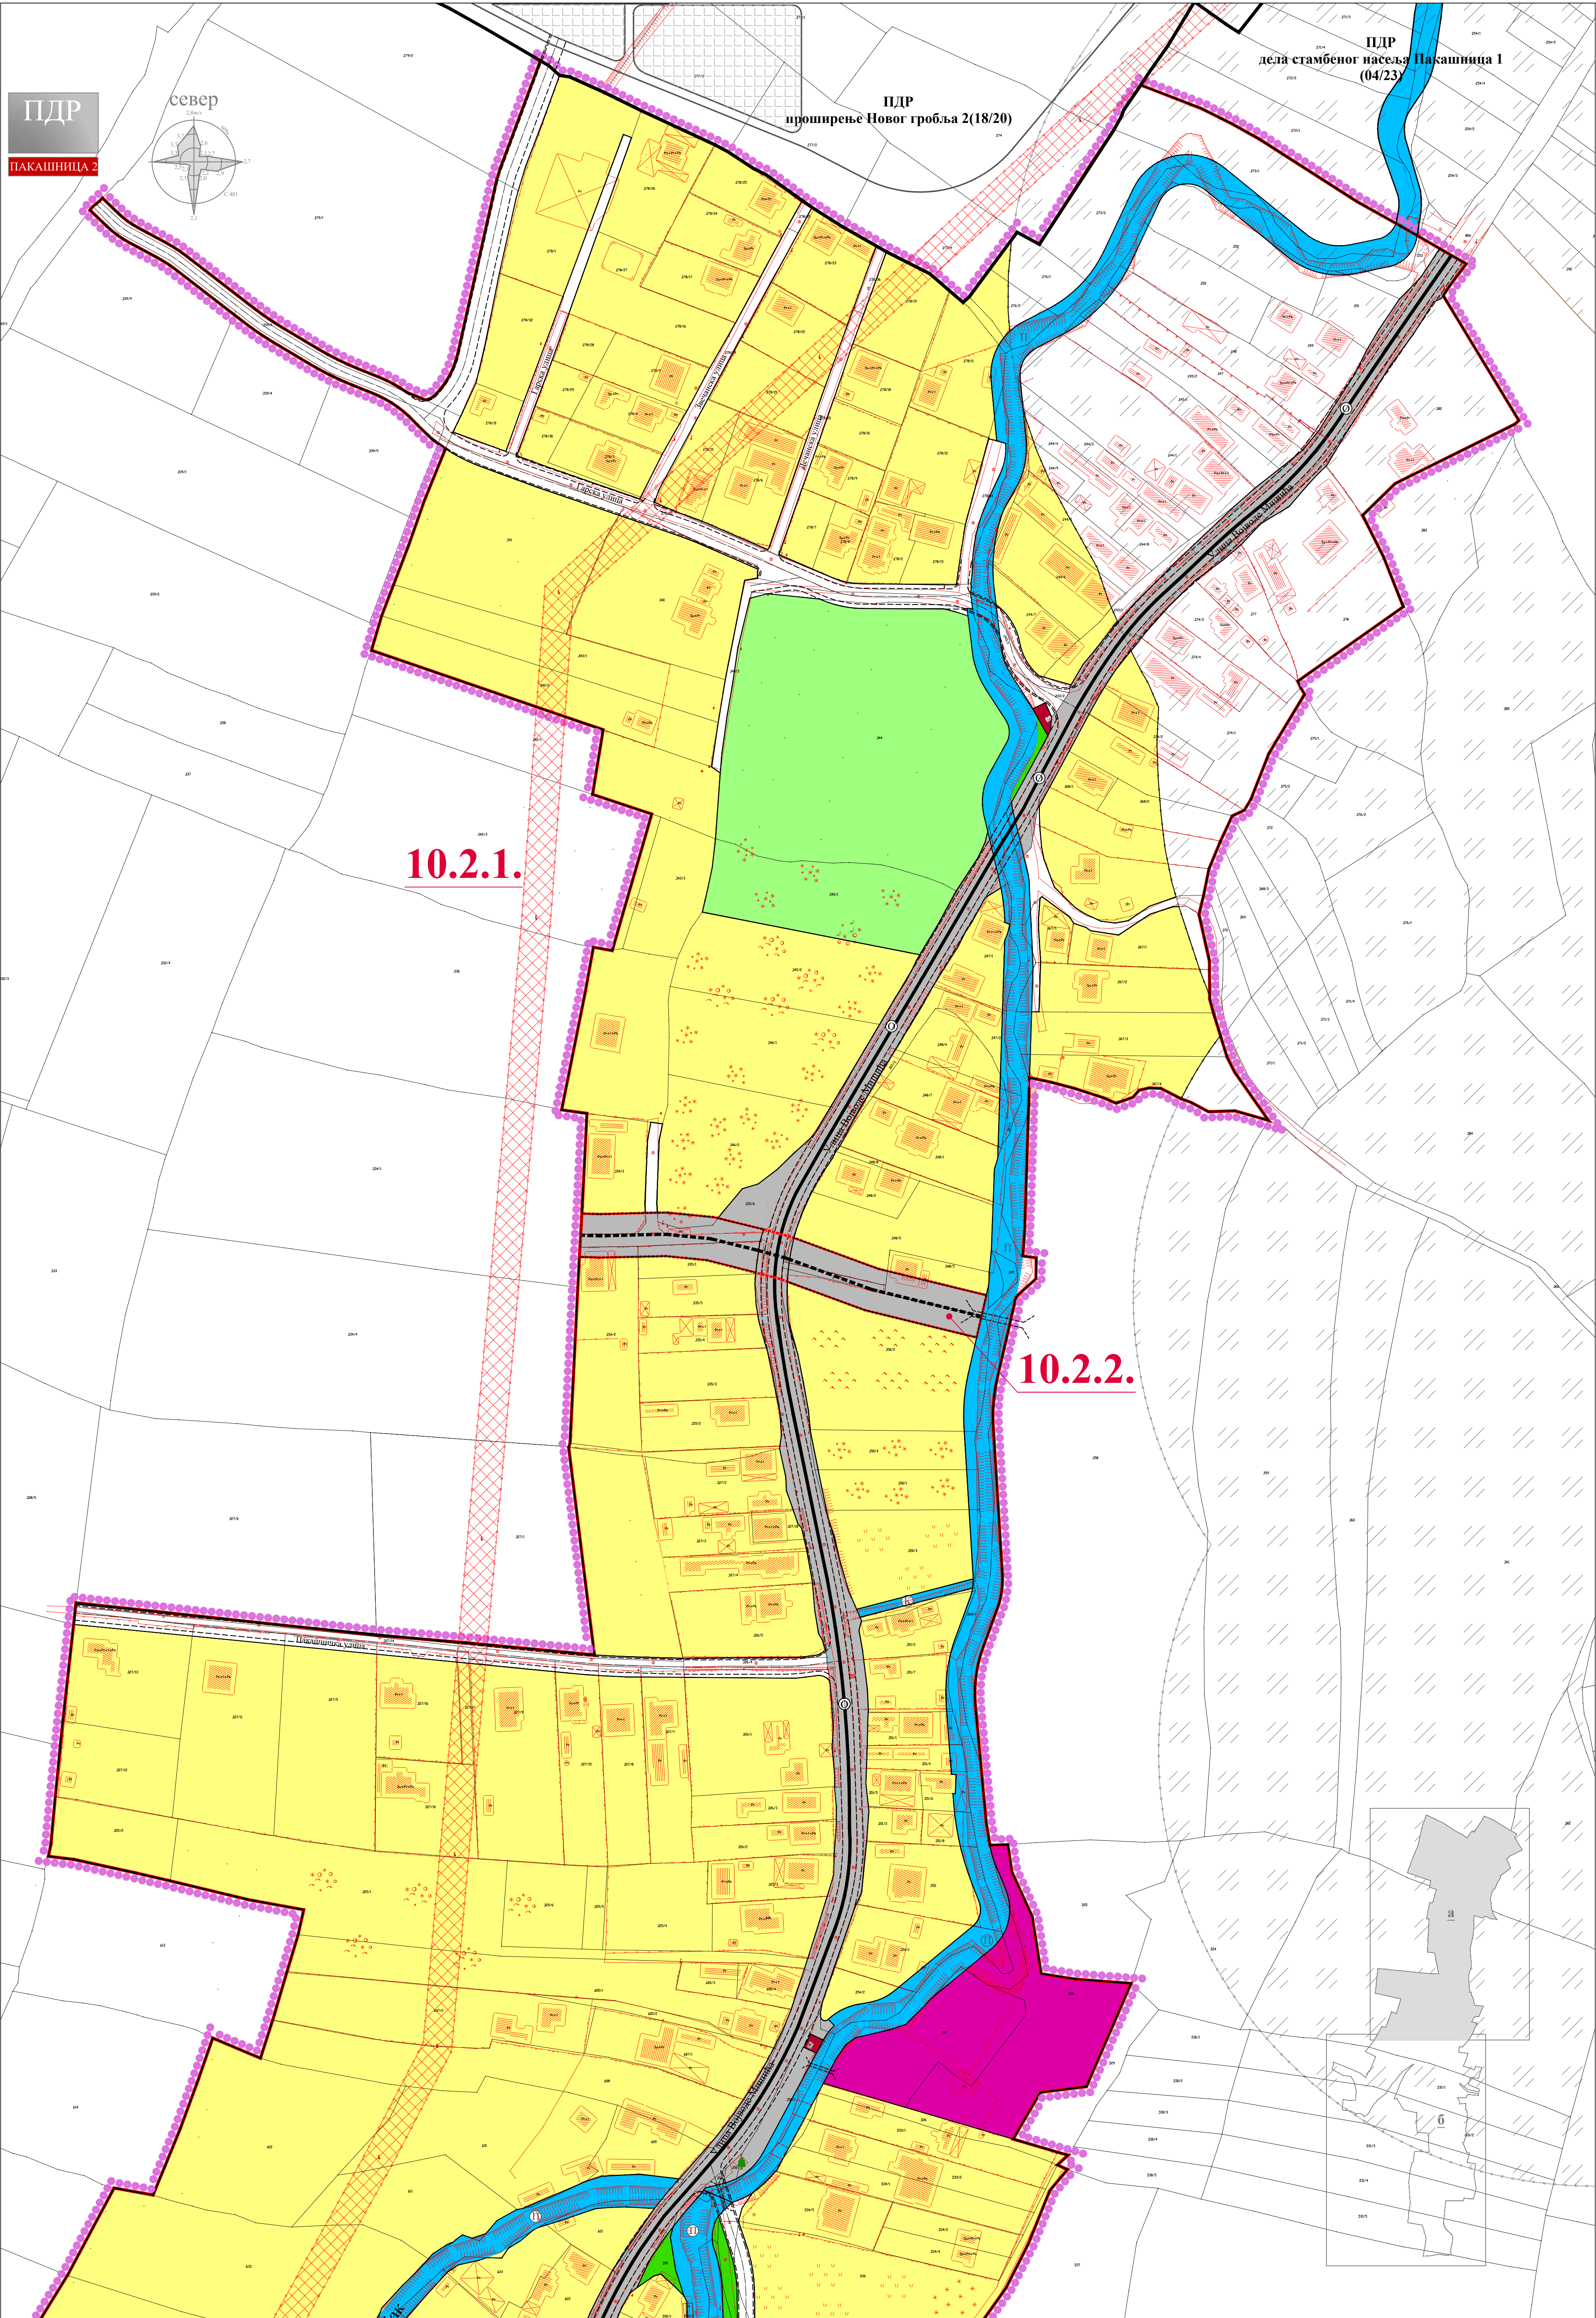

положај планског подручја у оквиру
ПГР-а Запад I

ЛЕГЕНДА

- Граница плана
- Граница генералног урбанистичког плана
- Граница катастарске парцеле
- Граница катастарске општине
- Фактичко стање
- Граница тангентних планова
- Граница урбанистичких целина
- Граница урбанистичких подцелина

10.2.1. Ознака урбанистичких подцелина



НАМЕНА ПОВРШИНА

- Породично становање
- Површине за комерцијалне делатности
- Површине за спорт и рекреацију
- Зелене површине
- Површине и објекти у функцији енергетске делатности (ТС)
- Поток
- Канал
- Посебна намена
- Извориште подземне воде - постојећи извор


САОБРАЋАЈНА ИНФРАСТРУКТУРА

- Градска магистрала - планирана
- Јавни пут - општински пут - ул.Войводе Мишића
- Улица у насељу - планирана
- Прилазни пут
- Мост - постојећи
- Мост - планиран

ЗАШТИТНИ ПОЈАСЕВИ ЛИНИЈСКИХ
ИНФРАСТРУКТУРНИХ КОРИДОРА

- Зона заштите комплекса посебне намене (зона забрамене градње)
- Заштитни појас далековаода 10kV
- Заштитни појас изворишта

ОБРАБА
Председник Саветничке
градске Крушевца

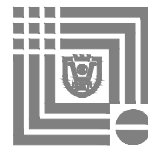

ЈАВНО ПРЕДУЗЕЋЕ ЗА УРБАНИЗАМ И ПРОЈЕКТОВАЊЕ КРУШЕВАЦ

ПЛАН ДЕТАЉНЕ РЕГУЛАЦИЈЕ
"ПАКАШНИЦА 2" У КРУШЕВЦУ

графички прилог:


ПЛАН НАМЕНЕ ПОВРШИНА

руководилац израде:
одговорни урбаниста:
Данила Делјанин, дипл.инж.арх.

размера:
1:1000

с.лист бр.:
3-1/2025

лист:
02.а

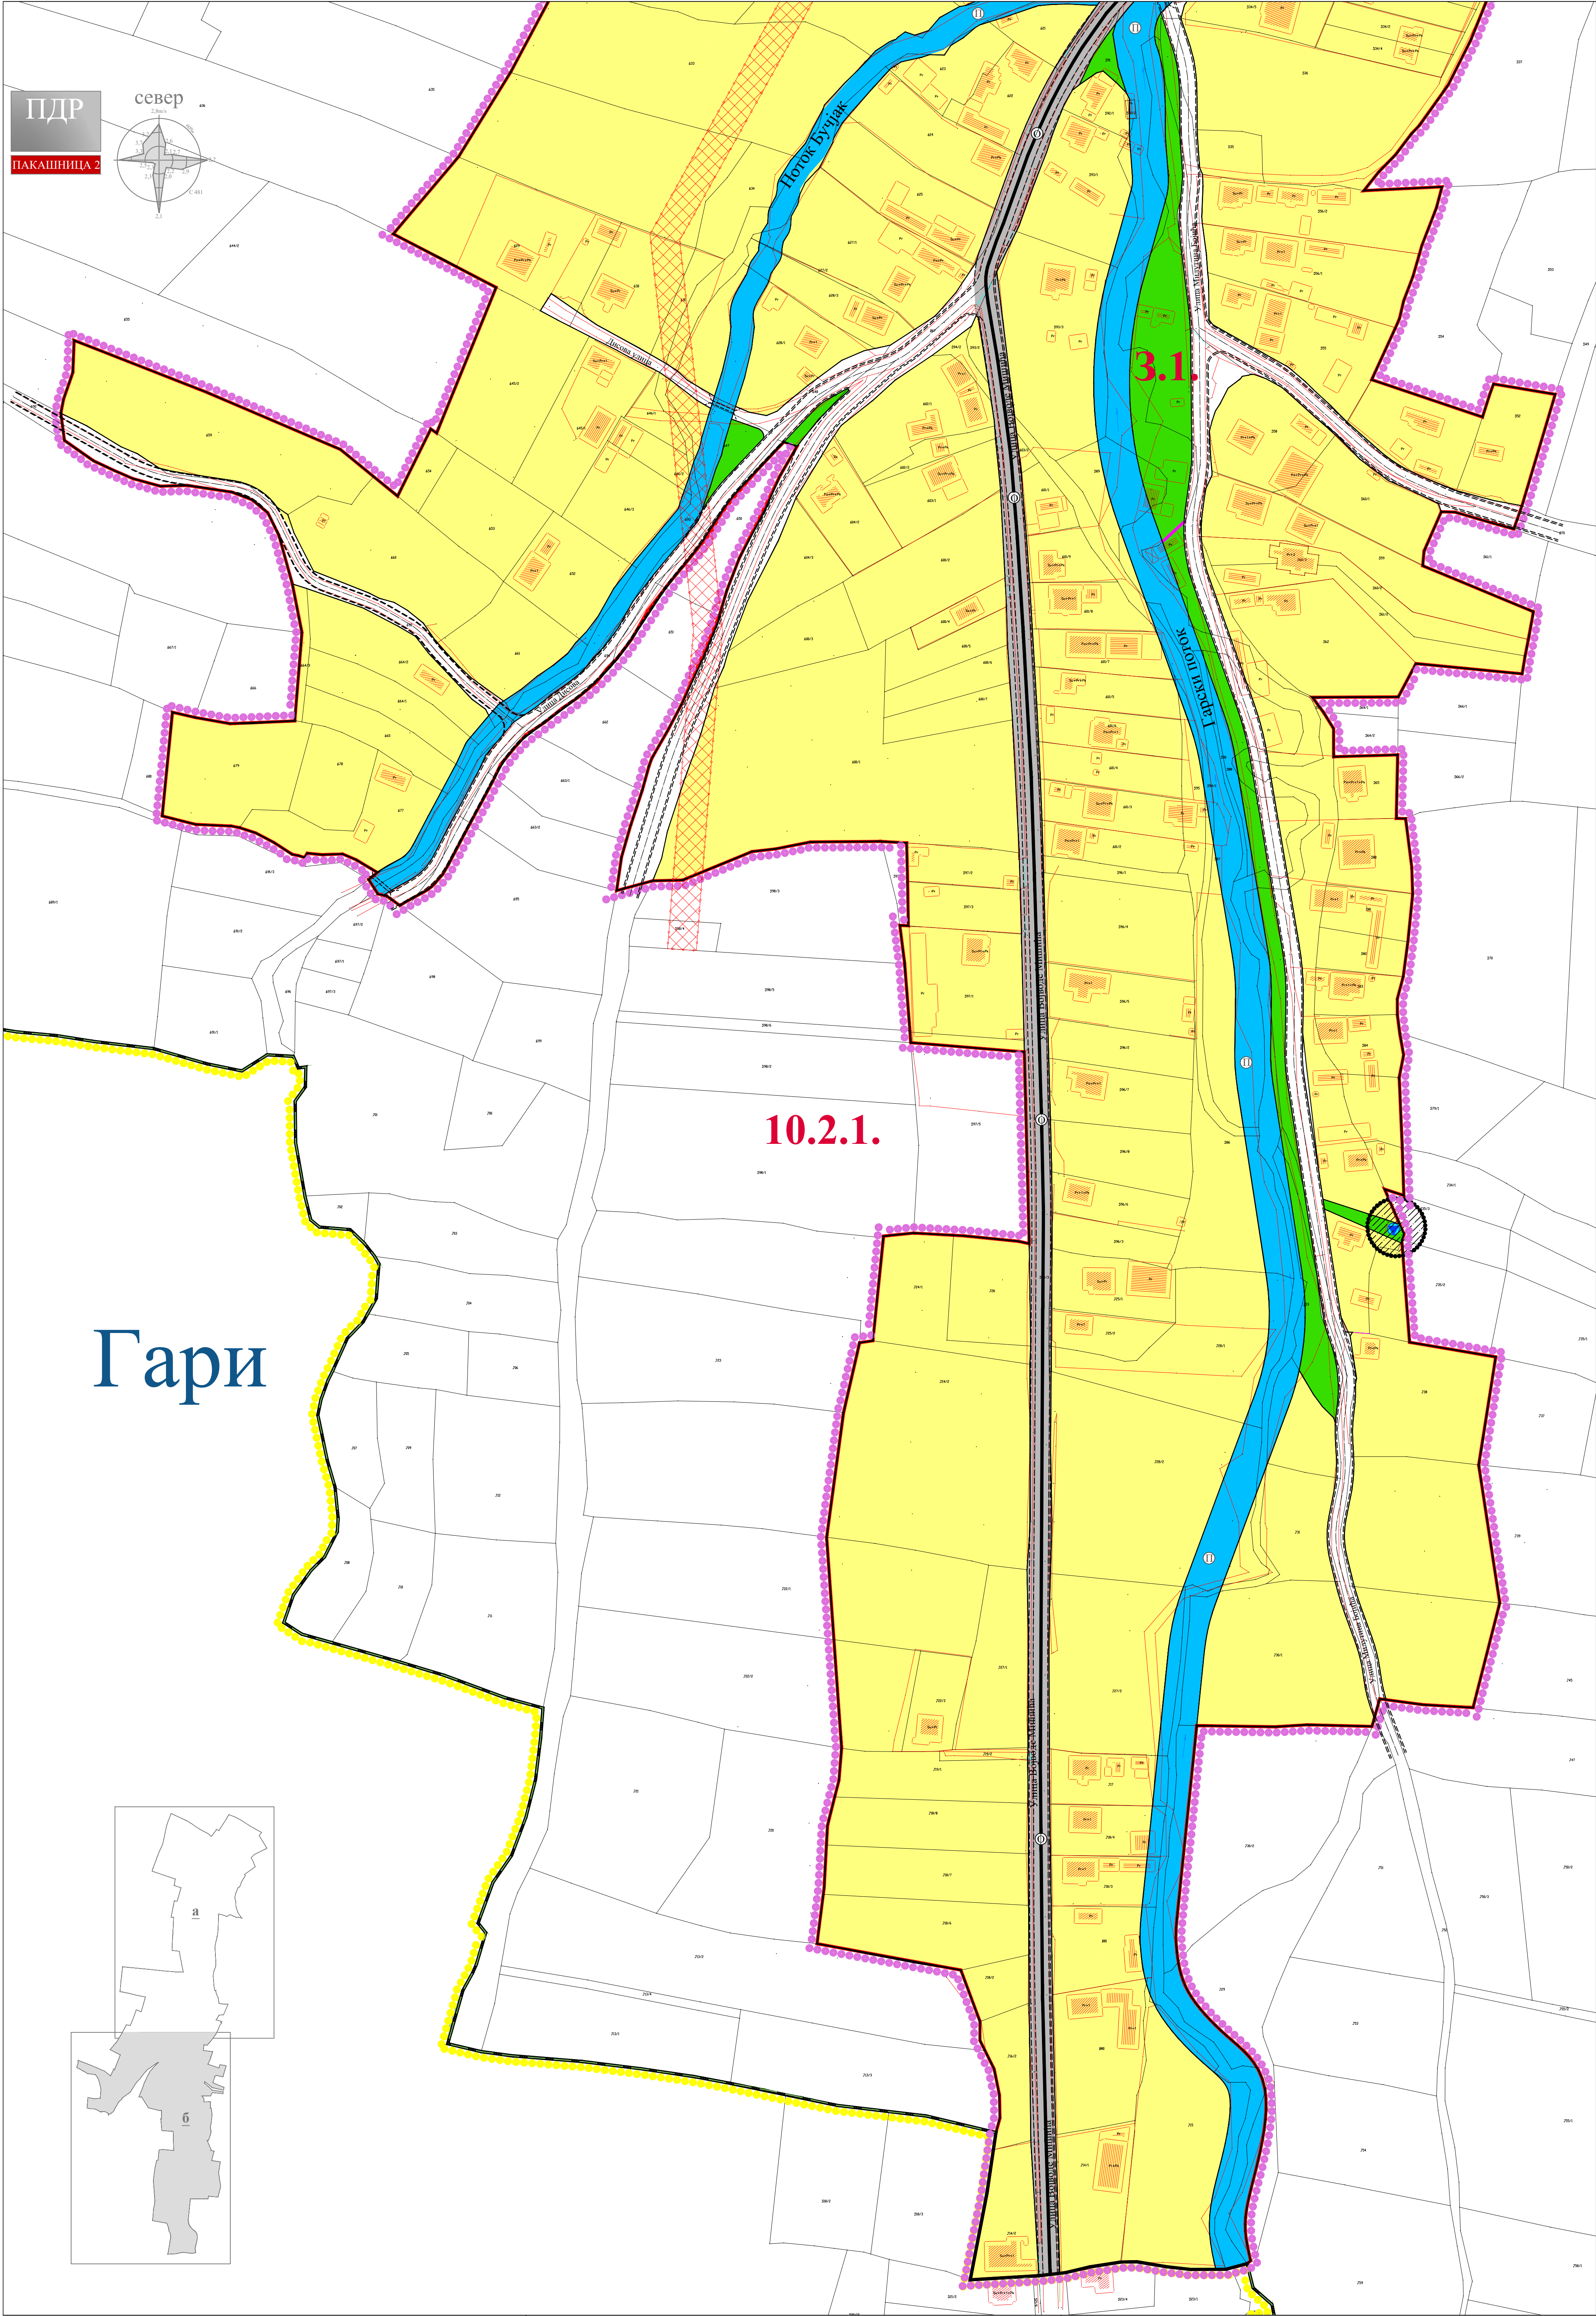

ГРАД КРУШЕВАЦ
Република Србија



положај планског подручја у оквиру
ПГР-а Запад I

ЛЕГЕНДА

- Граница плана
- Граница генералног урбанистичког плана
- Граница катастарске парцеле
- Граница катастарске општине
- Фактичко стање
- Граница тангентних планова
- Граница урбанистичких целина
- Граница урбанистичких подцелина
- 10.2.1. Ознака урбанистичких подцелина



Запис

НАМЕНА ПОВРШИНА

- Породично становање
- Површине за комерцијалне делатности
- Површине за спорт и рекреацију
- Зелене површине
- Површине и објекти у функцији енергетске делатности (ТС)
- Поток
- Канал
- Посебна намена
- Извориште подземне воде - постојећи извор

САОБРАЋАЈНА ИНФРАСТРУКТУРА

- Градска магистрала - планирана
- Јавни пут - општински пут - ул.Војводе Мишића
- Улица у насељу - планирана
- Прилазни пут
- Мост - постојећи
- Мост - планиран

ЗАШТИТНИ ПОЈАСЕВИ ЛИНИЈСКИХ
ИНФРАСТРУКТУРНИХ КОРИДОРА

- Зона заштите комплекса посебне намене (зона забрањене градње)
- Заштитни појас далековода 10kV
- Заштитни појас изворишта

ОБЕРАВА
Председник Скупштине
града Крушевац



ЈАВНО ПРЕДУЗЕЋЕ ЗА УРБАНИЗАМ И ПРОЈЕКТОВАЊЕ КРУШЕВАЦ

ПЛАН ДЕТАЉНЕ РЕГУЛАЦИЈЕ
"ПАКАШНИЦА 2" У КРУШЕВЦУ

графички прилог:

ПЛАН НАМЕНЕ ПОВРШИНА


руководилац израде:

одговорни урбаниста:
Даница Делјанин, дипл.инж.арх.

размера:
1:1000

с.лист бр.:
3-1/2025

лист:
02.6

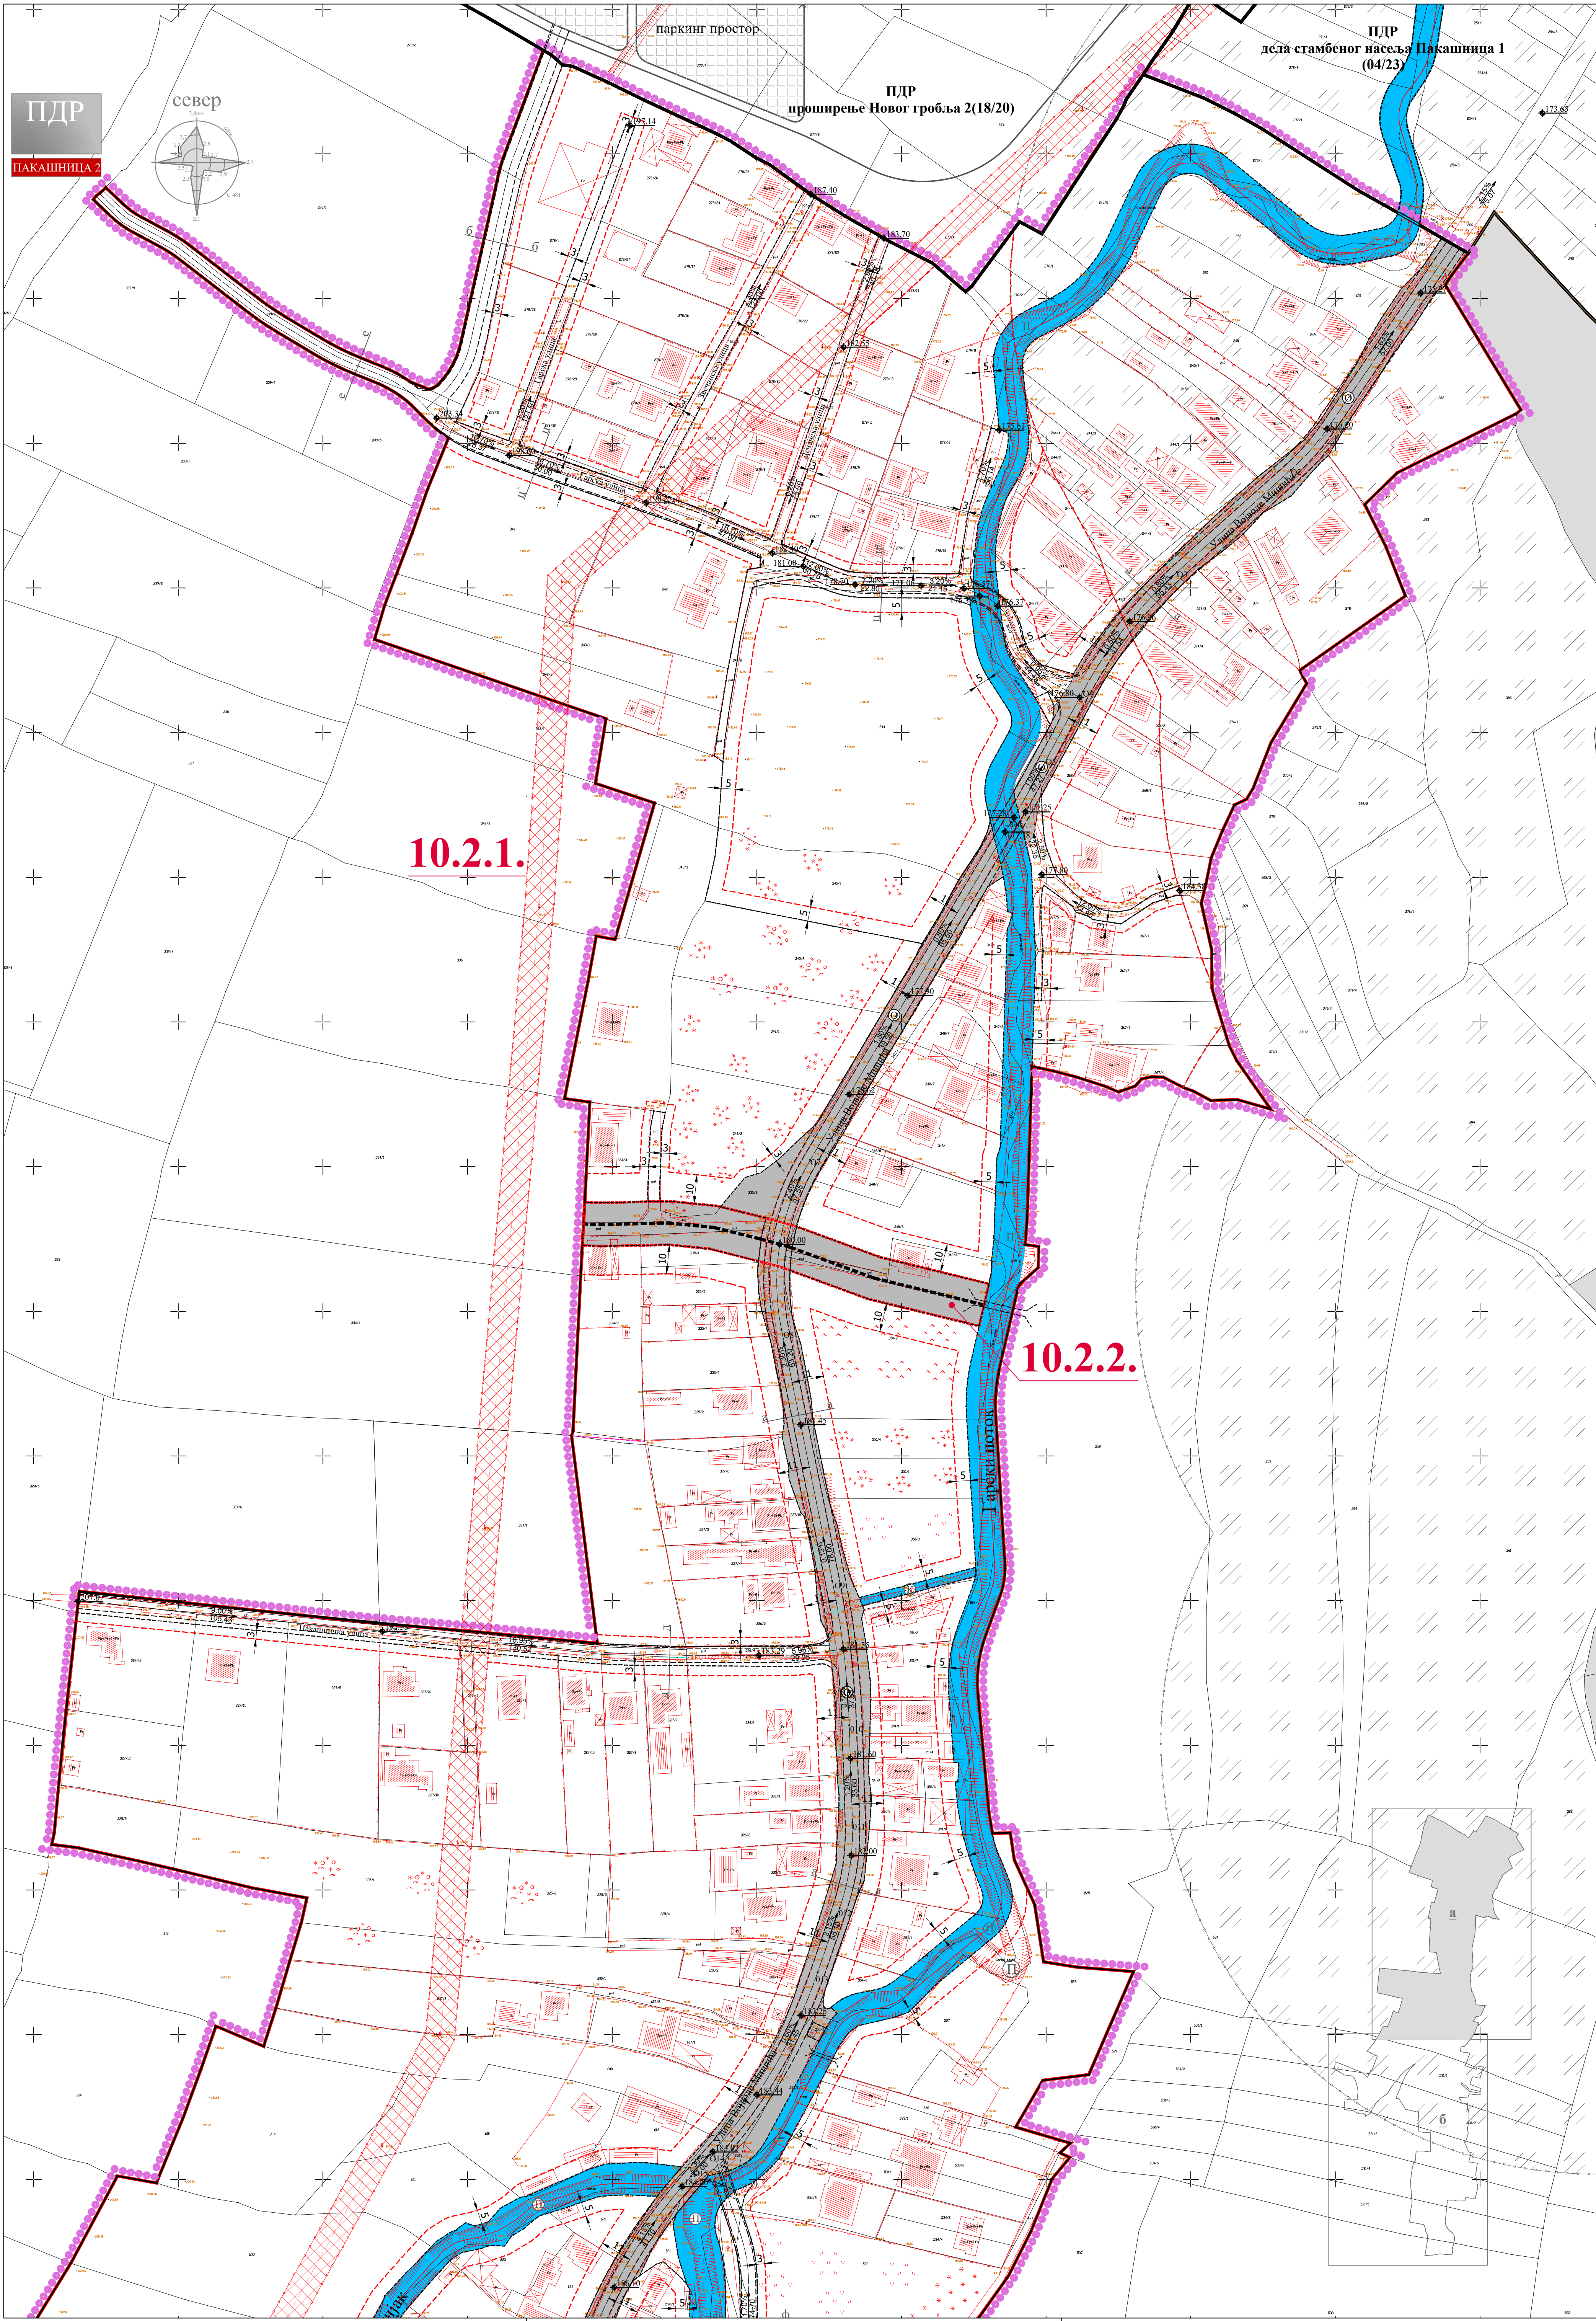


ГРАД КРУШЕВАЦ
Република Србија



положај планског подручја у оквиру
ПГР-а Запад I

КАРАКТЕРИСТИЧНИ ПОПРЕЧНИ ПРОФИЛИ
САОБРАЋАЈНИЦА

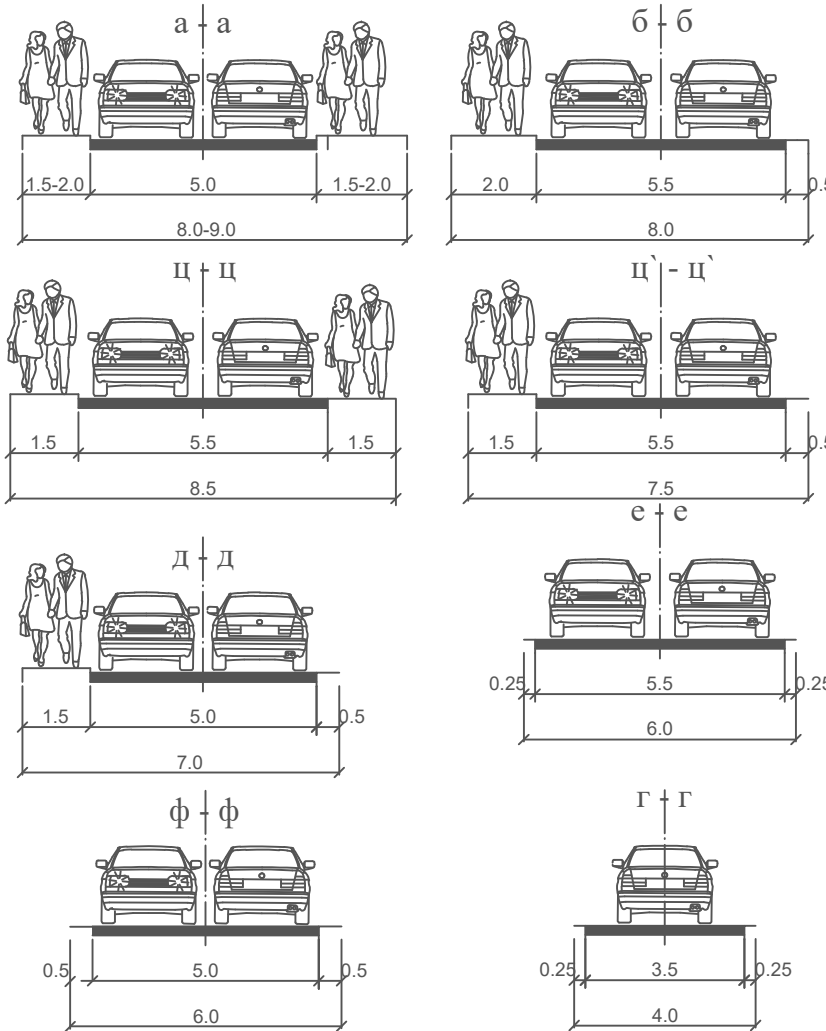

ЛЕГЕНДА

- Граница плана
- Граница генералног урбанистичког плана
- Граница катастарске парцеле
- Граница катастарске општине
- Фактичко стање
- Граница тангентних планова
- Граница урбанистичких целина
- Граница урбанистичких подцелина
- 10.2.1. Ознака урбанистичких подцелина

САОБРАЋАЈНА ИНФРАСТРУКТУРА

- Градска магистрала - планирана
- Јавни пут - општински пут - ул. Војводе Мишића
- Улица у насељу - планирана
- Прилазни пут
- Мост - постојећи
- Мост - планиран
- Регулација водотока

УРБАНИСТИЧКА РЕГУЛАЦИЈА

- Регулациона линија
- Грађевинска линија

НИВЕЛАЦИЈА

- Апсолутна кота саобраћајнице
- Подужни нагиб саобраћајнице

ОВЕРАВА
Председник Скупштине
града Крушевца



ЈАВНО ПРЕДУЗЕЋЕ ЗА УРБАНИЗАМ И ПРОЈЕКТОВАЊЕ КРУШЕВАЦ

ПЛАН ДЕТАЉНЕ РЕГУЛАЦИЈЕ
"ПАКАШНИЦА 2" У КРУШЕВЦУ

графички прилог:
ПЛАН САОБРАЋАЈНИЦА И
РЕГУЛАЦИОНО-НИВЕЛАЦИОНИ ПЛАН


руководилац израде:
одговорни урбаниста:
Даница Дељанин, дипл.инж.арх.

обрађивачи:
саобраћајна инфраструктура:
Предраг Арсић, дипл.инж.саоб.
нивелација:
Ирена Петровић, дипл.инж.граф.
Миљана Милосављевић, дипл.инж.граф.

размера:
1:1000

лист бр.:
3-1/2025

лист:
03а

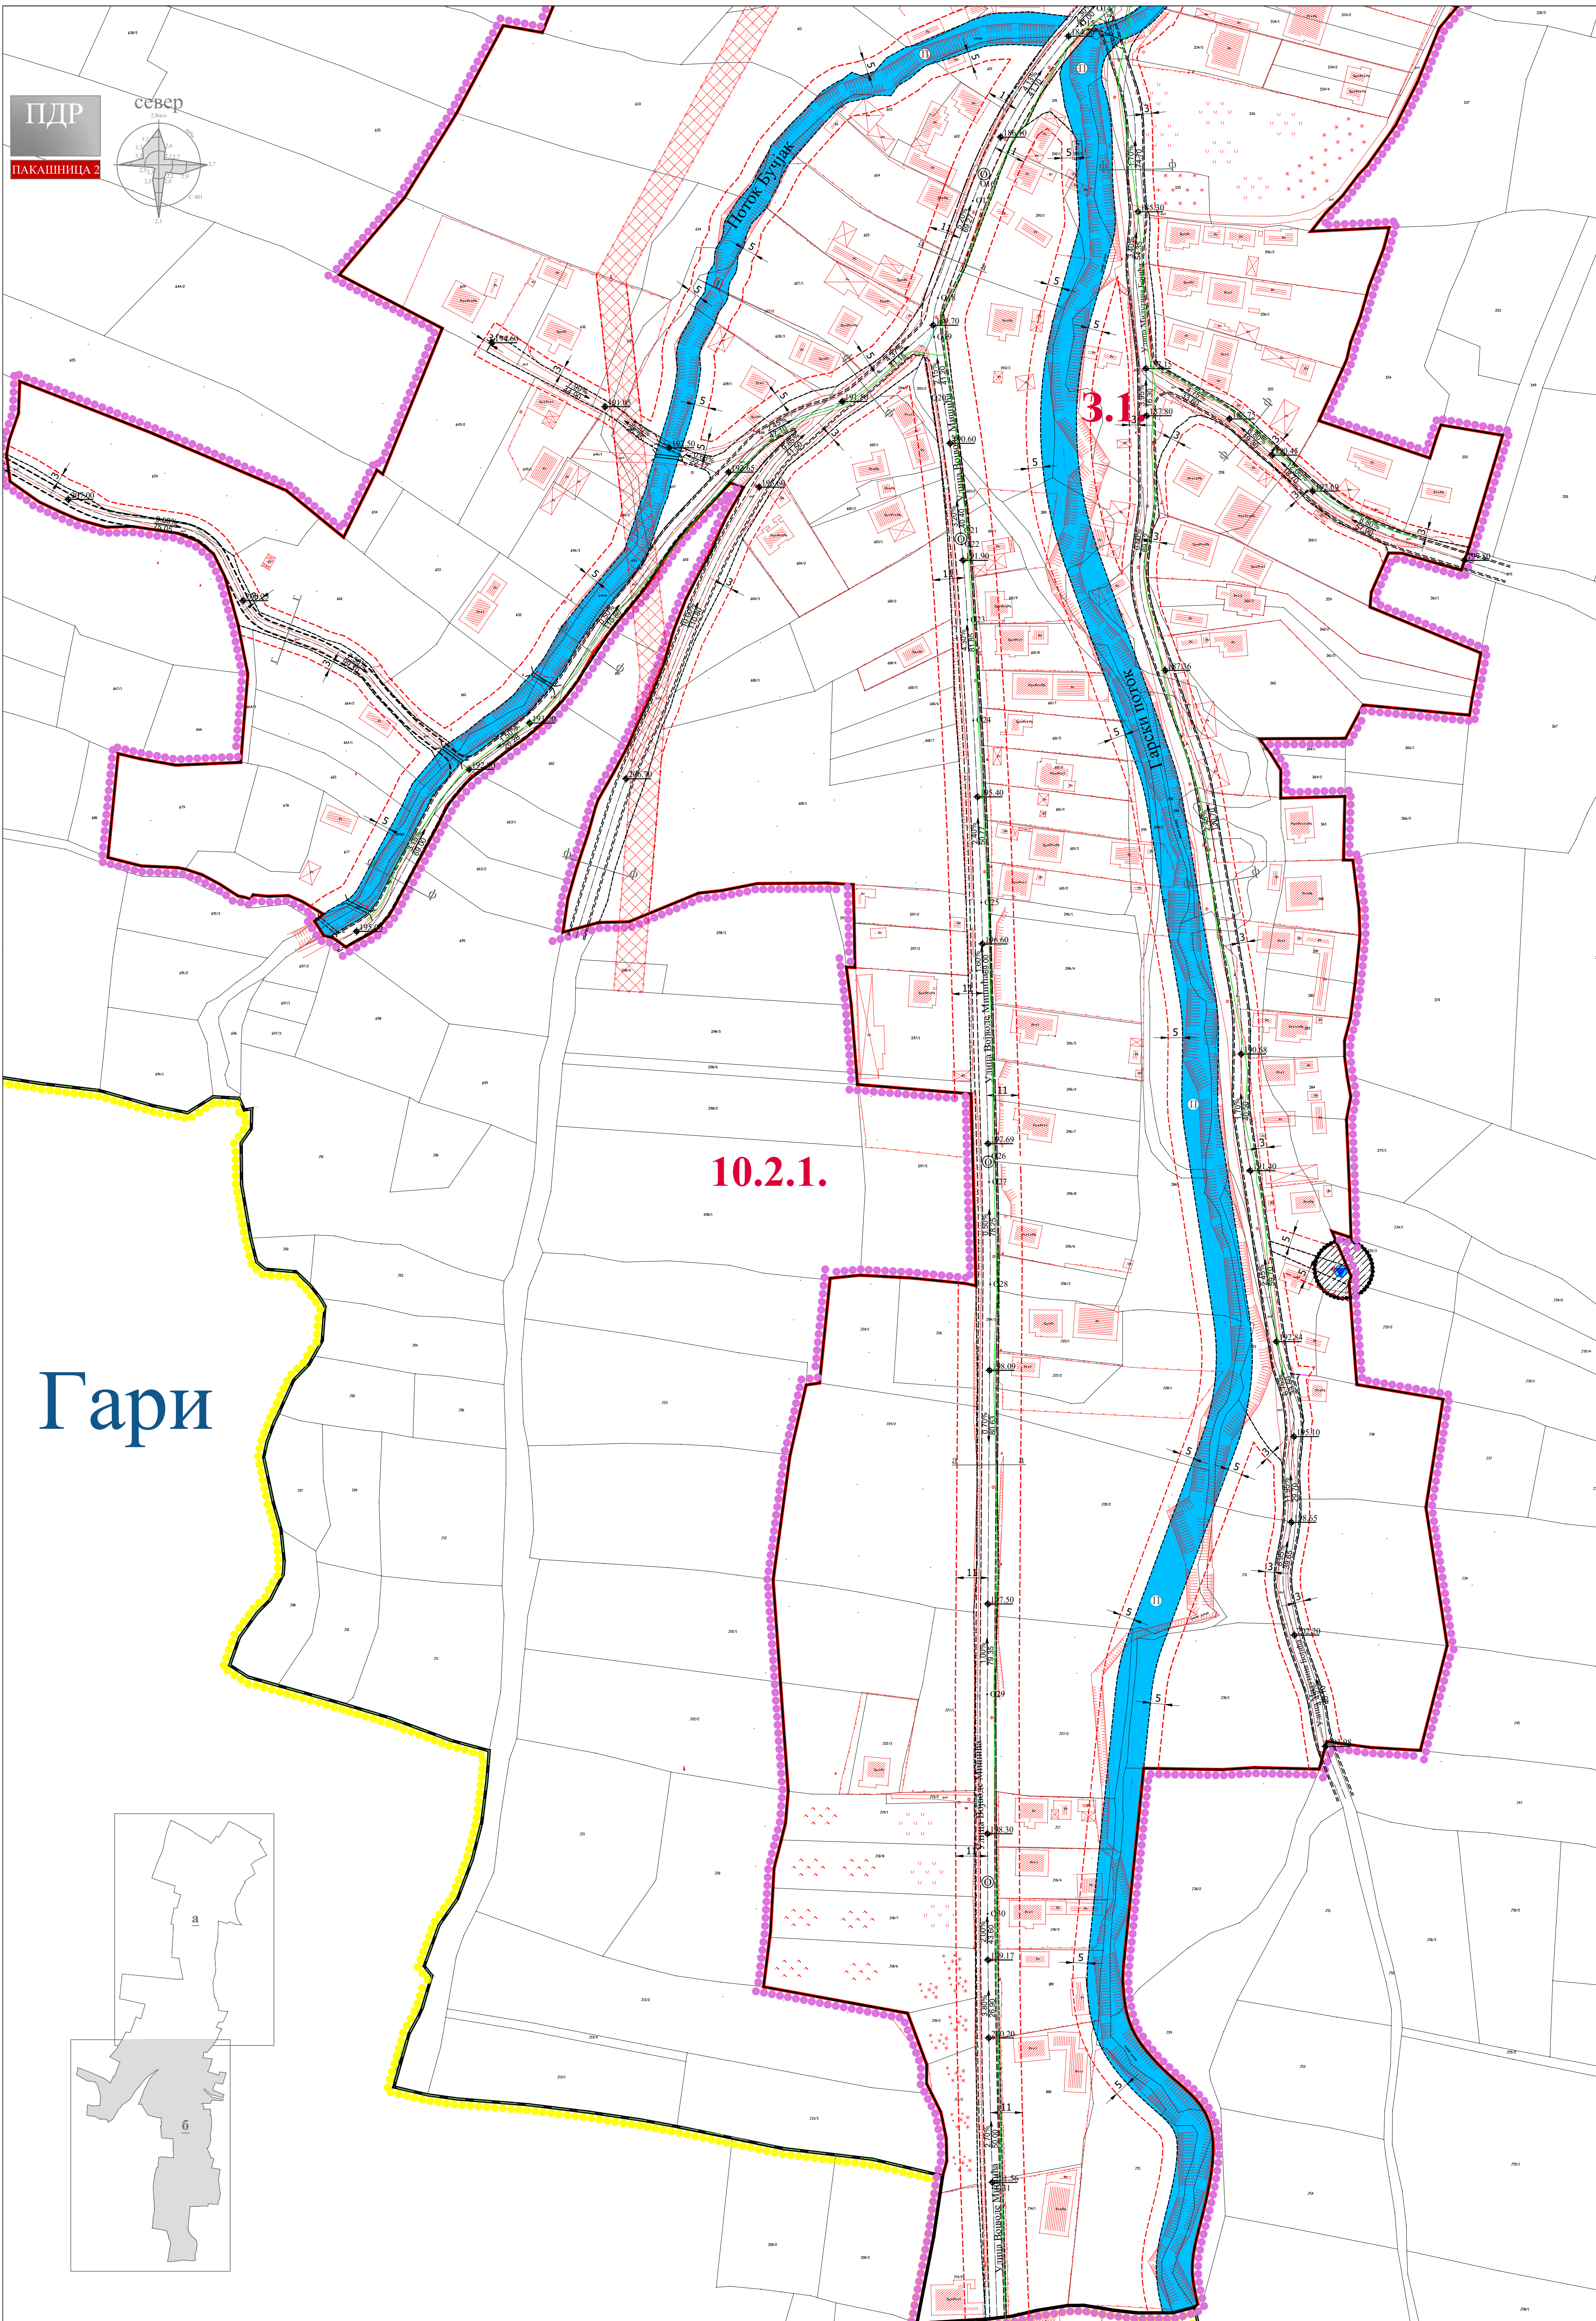


Гари



положај планског подручја у оквиру
ППР-а Запад I

КАРАКТЕРИСТИЧНИ ПОПРЕЧНИ ПРОФИЛИ
САОБРАЋАЈНИЦА

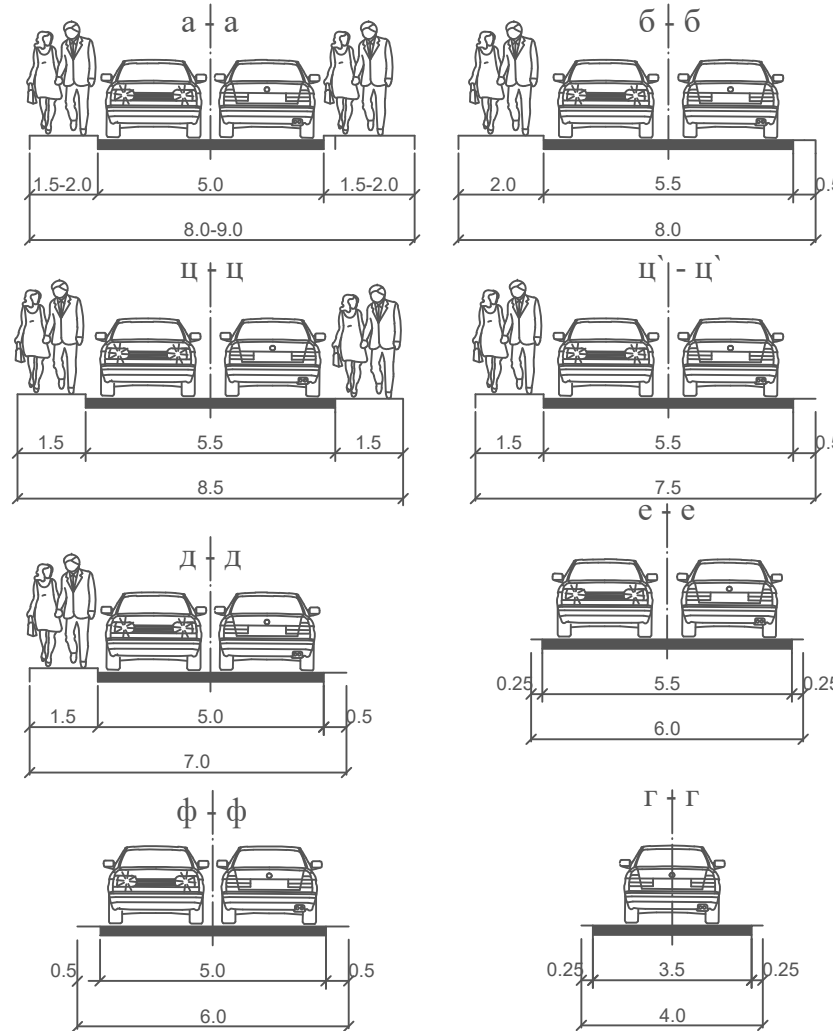

ЛЕГЕНДА

- Граница плана
- Граница генералног урбанистичког плана
- Граница катастарске парцеле
- Граница катастарске општине
- Фактичко стање
- Граница тангентних планова
- Граница урбанистичких целина
- Граница урбанистичких подцелина
- 10.2.1. Ознака урбанистичких подцелина

САОБРАЋАЈНА ИНФРАСТРУКТУРА

- Градска магистрала - планирана
- Јавни пут - општински пут - ул. Војводе Мишића
- Улица у насељу - планирана
- Прилазни пут
- Мост - постојећи
- Мост - планиран
- Регулација водотока


УРБАНИСТИЧКА РЕГУЛАЦИЈА

- Регулациона линија
- Грађевинска линија

НИВЕЛАЦИЈА

- Апсолутна кота саобраћајнице
- Подужни нагиб саобраћајнице

ОБЕРАВА
Председник Скупштине
града Крушевца

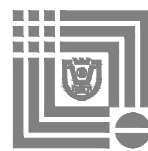

ЈАВНО ПРЕДУЗЕЋЕ ЗА УРБАНИЗАМ И ПРОЈЕКТОВАЊЕ КРУШЕВАЦ

ПЛАН ДЕТАЉНЕ РЕГУЛАЦИЈЕ
"ПАКАШНИЦА 2" У КРУШЕВЦУ

графички прилог:
ПЛАН САОБРАЋАЈНИЦА И
РЕГУЛАЦИОНО-НИВЕЛАЦИОНИ ПЛАН

руководилац израде:
одговорни урбаниста:
Даница Делјанин, дипл.инж.арх.

обрађивачи:
саобраћајна инфраструктура:
Предраг Арсић, дипл.инж.саоб.
нивелација:
Ирена Петровић, дипл.инж.грађ.
Миљана Милосављевић, дипл.инж.грађ.

размера:
1:1000

сл.лист бр.:
3-1/2025

лист:
03.6





положај планског подручја у оквиру
ПГР-а Запад 1

10.2.1.

10.2.2.

ОБЕРАВА
Председник Скупштин
града Крушевца

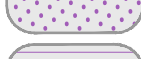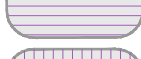-  Граница плана
 Граница генералног урбанистичког плана
 Граница тангентних планова
 Граница катастарске парцеле
 Граница катастарске општине
УРБАНИСТИЧКА РЕГУЛАЦИЈА
 Регулациона линија = граница површине јавне намене
 **ПОВРШИНЕ ЈАВНЕ НАМЕНЕ**
 Саобраћајнице у укупном профилу
 Зелене површине
 Водно земљиште
 Спорт и рекреација
 Површине намењене изградњи ТС
 **ПОВРШИНЕ ОСТАЛИХ НАМЕНА**



ЈАВНО ПРЕДУЗЕЋЕ ЗА УРБАНИЗАМ И ПРОЈЕКТОВАЊЕ КРУШЕВАЦ

ПЛАН ДЕТАЉНЕ РЕГУЛАЦИЈЕ "ПАКАШНИЦА 2" У КРУШЕВЦУ

графички прилог:

ПЛАН ПОВРШИНА ЈАВНЕ НАМЕНЕ


руководилац израде:

Даница Делъанин, дипл.инж.арх.

размера:
1:1000

сл.лист бр.:
3-1/2025

лист:
04а

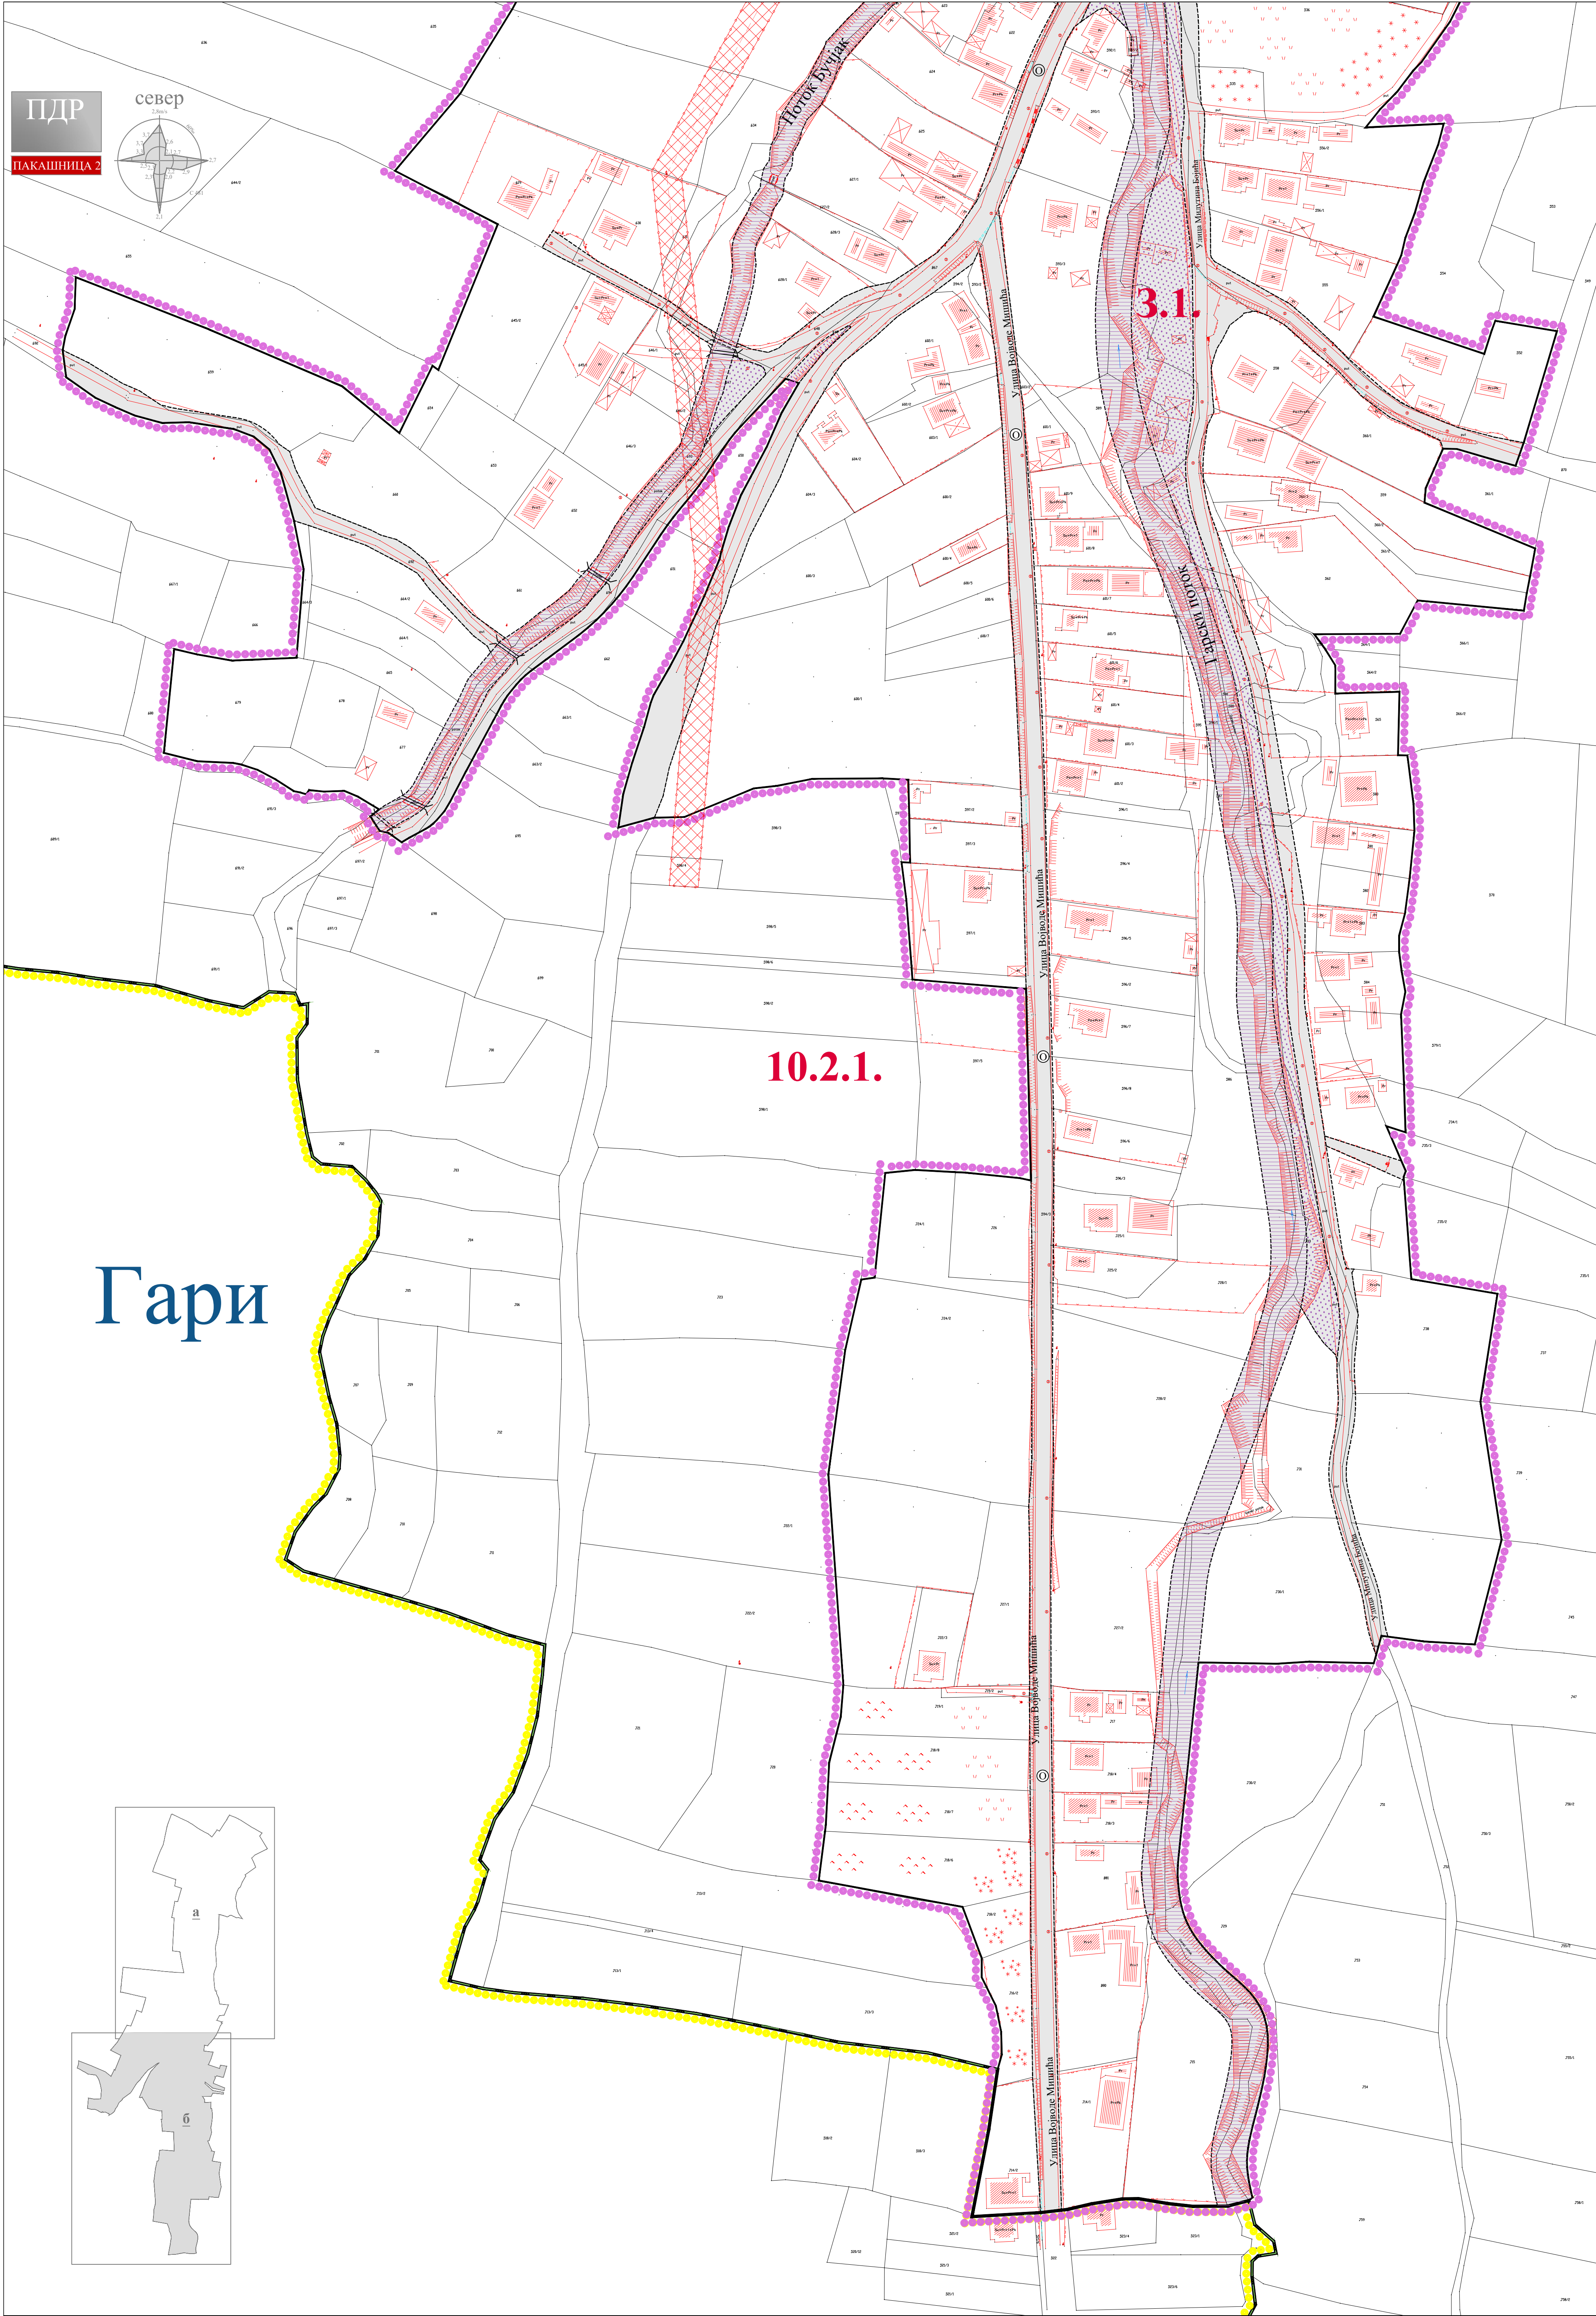

ГРАД КРУШЕВАЦ
Република Србија



положај планског подручја у оквиру
ПГР-а Запад I

ЛЕГЕНДА

- Граница плана
- Граница генералног урбанистичког плана
- Граница тангентних планова
- Граница катастарске парцеле
- Граница катастарске општине
- УРБАНИСТИЧКА РЕГУЛАЦИЈА
- Регулациона линија = граница површине јавне намене
- ПОВРШИНЕ ЈАВНЕ НАМЕНЕ
- Саобраћајнице у укупном профилу
- Зелене површине
- Водно земљиште
- Спорт и рекреација
- Површине намењене изградњи ТС
- ПОВРШИНЕ ОСТАЛИХ НАМЕНА

ОБЕРАВА
Председник Скупштине
града Крушевца



ЈАВНО ПРЕДУЗЕЋЕ ЗА УРБАНИЗАМ И ПРОЈЕКТОВАЊЕ КРУШЕВАЦ

ПЛАН ДЕТАЉНЕ РЕГУЛАЦИЈЕ
"ПАКАШНИЦА 2" У КРУШЕВЦУ

графички прилог:

ПЛАН ПОВРШИНА ЈАВНЕ НАМЕНЕ

руководилац израде:


одговорни урбаниста:
Даница Дељанин, дипл.инж.арх.

размера:
1:1000

сл.лист бр.:
3-1/2025

лист:
04.6

ПДР
ПАКАШНИЦА 2

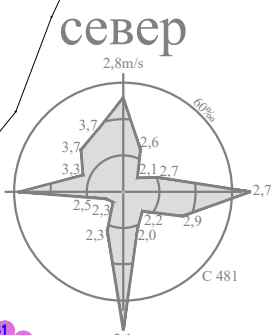

паркинг простор

ПДР
проширење Новог гробља 2(18/20)

ПДР
дела стамбеног насеља Пакашница 1
(04/23)



ГРАД КРУШЕВАЦ
Република Србија



положај планског подручја у оквиру
ПГР-а Запад I

ЛЕГЕНДА

- Граница плана
- Граница генералног урбанистичког плана
- Граница тангентних планова
- Граница катастарске парцеле
- Граница катастарске општине
- Јавне површине
- Граница новоформиране грађевинске парцеле јавне намене
- Ознака новоформиране грађевинске парцеле јавне намене
- Ознаке катастарских тачака које задржавају координате
- Ознаке новопроектованих тачака

ОБЕРАВА
Преселенине Скупштине
града Крушевца



ЈАВНО ПРЕДУЗЕЋЕ ЗА УРБАНИЗАМ И ПРОЈЕКТОВАЊЕ КРУШЕВАЦ

ПЛАН ДЕТАЉНЕ РЕГУЛАЦИЈЕ "ПАКАШНИЦА 2" У КРУШЕВЦУ

графички прилог:
**ПЛАН ГРАЂЕВИНСКИХ ПАРЦЕЛА
ЈАВНЕ НАМЕНЕ**
са аналитичко-геодетским елементима за обележавање

руководилац израде:
одговорни урбаниста:
Даница Дељанин, дипл.инж.арх.

обрађивач:
Дејан Терзић, струковни инж.геод.

размера:
1:1000

сл.лист бр.:
3-1/2025

лист:
05а