

положај планског подручја у оквиру
ПГР-а Запад I

ЛЕГЕНДА

- Граница плана
- Граница генералног урбанистичког плана
- Граница тангентних планова
- Граница катастарске парцеле
- Граница катастарске општине
- Јавне површине
- Граница новоформиране грађевинске парцеле јавне намене
- Ознака новоформиране грађевинске парцеле јавне намене
- Ознаке катастарских тачака које задржавају координате
- Ознаке новопројектованих тачака

ОБЕРАВА
Председник Скупштине
град Кружевац



ЈАВНО ПРЕДУЗЕЋЕ ЗА УРБАНИЗАМ И ПРОЈЕКТОВАЊЕ КРУШЕВАЦ

ПЛАН ДЕТАЉНЕ РЕГУЛАЦИЈЕ
"ПАКАШНИЦА 2" У КРУШЕВЦУ

графички прилог:
ПЛАН ГРАЂЕВИНСКИХ ПАРЦЕЛА
ЈАВНЕ НАМЕНЕ
са аналитичко-геодетским елементима за обележавање

руководилац израде:
одговорни урбаниста:
Даница Дељанин, дипл.инж.арх.

обрађивач:
Дејан Терзић, струковни инж.геод.

размера:
1:1000

с.лист бр.:
3-1/2025


лист:
056

Гари

10.2.1.

3.1.

ПДР
ПАКАШНИЦА 2

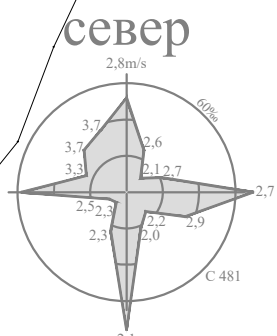


ПДР
проширење Новог гробља 2(18/20)

ПДР
дела стамбеног насеља Пакашница 1
(04/23)



ГРАД КРУШЕВАЦ
Република Србија

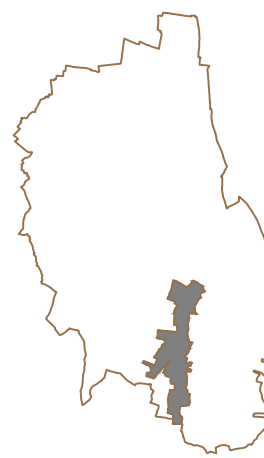

положај планског подручја у оквиру
ПГР-а Запад 1

ЛЕГЕНДА

- Граница плана
- Граница катастарске парцеле
- Граница катастарске општине
- Фактичко стање
- Граница тангентних планова
- Граница урбанистичких целина
- Граница урбанистичких поделлина
- Ознака урбанистичких поделлина

10.2.1.

Запис

НАМЕНА ПОВРШИНА

- Породично становање
- Површине за комерцијалне делатности
- Површине за спорт и рекреацију
- Зелене површине
- Површине и објекти у функцији енергетске делатности (ТС)
- Поток
- Канал
- Посебна намена
- Извориште подземне воде - постојећи извор

САОБРАЋАЈНА ИНФРАСТРУКТУРА


- Градска магистрала - планирана
- Јавни пут - општински пут - ул. Војводе Мишића
- Улица у насељу - планирана
- Прилазни пут
- Мост - постојећи
- Мост - планиран

ТЕХНИЧКА И КОМУНАЛНА ИНФРАСТРУКТУРА

Хидротехничка инфраструктура

- Постојећи водовод
- Постојећа канализација отпадних вода
- Планирана реконструкција и изградња водоводне мреже
- Планирана канализација отпадних вода
- Планирана атмосферска канализација
- Гарски поток
- Поток Бучјак
- Новопланирани хидрант
- Извориште подземне воде - постојећа јавна чесма

ДЕТАЉ КАРАКТЕРИСТИЧНОГ ПОПРЕЧНОГ ПРОФИЛА РЕГУЛАЦИЈЕ КОРИТА ГАРСКОГ ПОТОКА

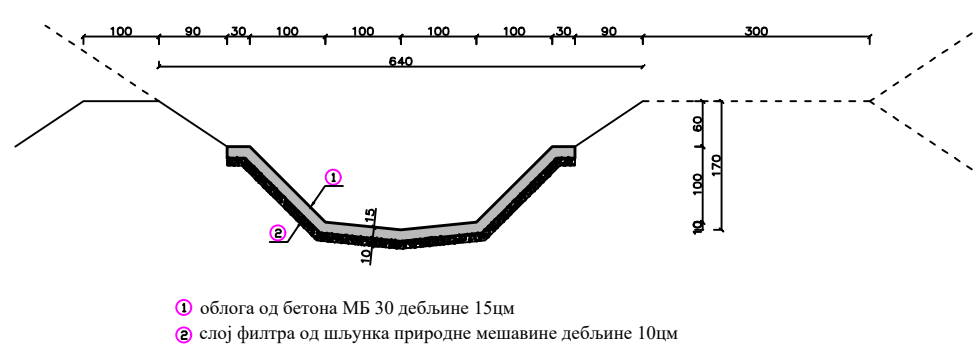

ОБЕРАВА
Прегледнице Скупштине
града Крушевца



ЈАВНО ПРЕДУЗЕЋЕ ЗА УРБАНИЗАМ И ПРОЈЕКТОВАЊЕ КРУШЕВАЦ

ПЛАН ДЕТАЉНЕ РЕГУЛАЦИЈЕ "ПАКАШНИЦА 2" У КРУШЕВЦУ

графички прилог:

ПЛАН ХИДРОТЕХНИЧКЕ ИНФРАСТРУКТУРЕ

руководилац израде:

одговорни урбаниста:
Даница Дељанин, дипл.инж.арх.

обрађивач:

одговорни урбаниста:
Славица Николић, дипл.грађ.инж. Јана Новаковић, дипл.грађ.инж.


размера:
1:1000

с.лист бр.:
3-1/2025

лист:
06а



Гари

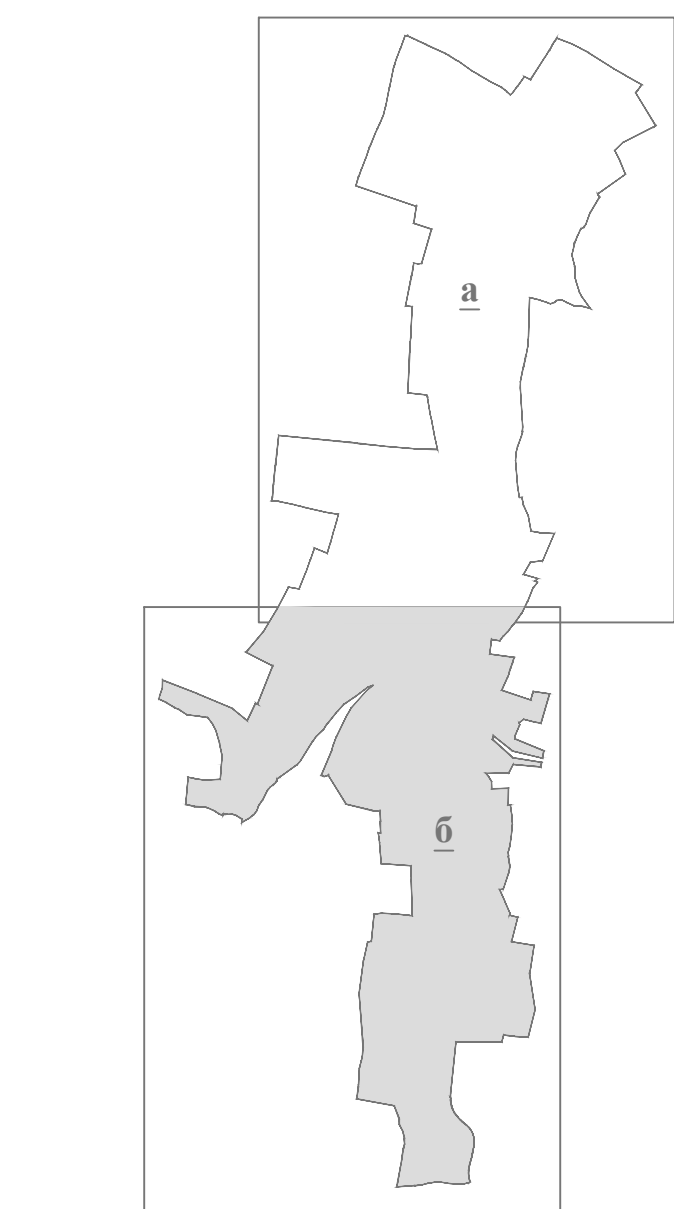

ГРАД КРУШЕВАЦ
Република Србија




положај планског подручја у оквиру
ПГР-а Запад 1

ЛЕГЕНДА

- Граница плана
- Граница катастарске парцеле
- Граница катастарске општине
- Фактичко стање
- Граница тангентних планова
- Граница урбанистичких целина
- Граница урбанистичких подцелина
- 10.2.1. Ознака урбанистичких подцелина
- Запис
- НАМЕНА ПОВРШИНА
 - Породично становање
 - Површине за комерцијалне делатности
 - Површине за спорт и рекреацију
 - Зелене површине
 - Површине и објекти у функцији енергетске делатности (ТС)
- Поток
- Канал
- Посебна намена
- Извориште подземне воде - постојећи извор
- САОБРАЋАЈНА ИНФРАСТРУКТУРА
 - Градска магистрала - планирана
 - Јавни пут - општински пут - ул. Војводе Мишића
 - Улица у насељу - планирана
 - Прилазни пут
 - Мост - постојећи
 - Мост - планиран
- ТЕХНИЧКА И КОМУНАЛНА ИНФРАСТРУКТУРА
 - Хидротехничка инфраструктура
 - Постојећи водовод
 - Постојећа канализација отпадних вода
 - Планирана реконструкција и изградња водоводне мреже
 - Планирана канализација отпадних вода
 - Планирана атмосферска канализација
 - Гарски поток
 - Поток Бучјак
 - Новопланирани хидрант
 - Извориште подземне воде - постојећа јавна чесма

ДЕТАЉ КАРАКТЕРИСТИЧНОГ ПОПРЕЧНОГ ПРОФИЛА
РЕГУЛАЦИЈЕ КОРИТА БУЧЈАЧКОГ ПОТОКА

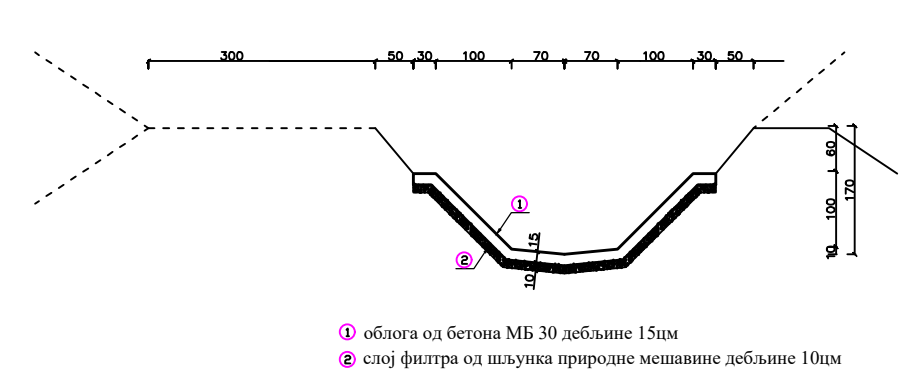

ОБЕРАВА
Председник Саветнице
града Крушевца



ЈАВНО ПРЕДУЗЕЋЕ ЗА УРБАНИЗАМ И ПРОЈЕКТОВАЊЕ КРУШЕВАЦ

ПЛАН ДЕТАЉНЕ РЕГУЛАЦИЈЕ
"ПАКАШНИЦА 2" У КРУШЕВЦУ

графички прилог:
ПЛАН ХИДРОТЕХНИЧКЕ
ИНФРАСТРУКТУРЕ

руководилац израде:
одговорни урбаниста:
Даница Дељанин, дипл.инж.арх.


обрађивач:
одговорни урбаниста:
Славица Николић, дипл.граф.инж. Јана Новаковић, дипл.граф.инж.

размера:
1:1000

с.лист бр.:
3-1/2025

лист:
06.6

ПДР
ПАКАШНИЦА 2

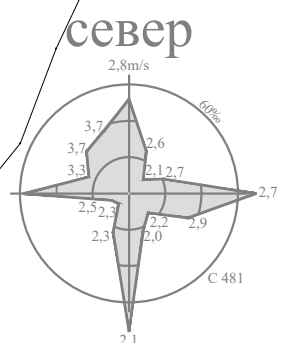


ПДР
проширење Новог гробља 2(18/20)

ПДР
дела стамбеног насеља Пакашница 1
(04/23)



ГРАД КРУШЕВАЦ
Република Србија

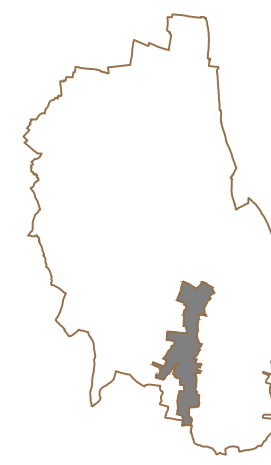

положај планског подручја у оквиру
ППР-а Запад I

ЛЕГЕНДА

- Граница плана
- Граница катастарске парцеле
- Граница катастарске општине
- Фактичко стање
- Граница тангентних планова
- Граница урбанистичких целина
- Граница урбанистичких поделелина

10.2.1. Ознака урбанистичких поделелина



НАМЕНА ПОВРШИНА

- Породично становање
- Површине за комерцијалне делатности
- Површине за спорт и рекреацију
- Зелене површине
- Површине и објекти у функцији енергетске делатности (ТС)
- Поток
- Канал
- Посебна намена
- Извориште подземне воде - постојећи извор

САОБРАЋАЈНА ИНФРАСТРУКТУРА

- Градска магистрала - планирана
- Јавни пут - општински пут - ул. Војводе Мишића
- Улица у насељу - планирана
- Прилазни пут
- Мост - постојећи
- Мост - планиран

ТЕХНИЧКА И КОМУНАЛНА ИНФРАСТРУКТУРА

Електроенергетска инфраструктура

- Трафостаница 10/0,4 kV - постојећа
- Трафостаница 10/0,4 kV - планирана
- Електроенергетски водови - постојећи
- Електроенергетски вод 10kV - планирани - подземни
- Електроенергетски вод 0,4kV - планирани - подземни

Електронска комуникациона инфраструктура

- ТК вод - постојећи
- Телекомуникациона канализација - планирана - подземна
- Оптички кабл - планирани - подземни

- ЗАШТИТНИ ПОЈАСЕВИ ЛИНИЈСКИХ
ИНФРАСТРУКТУРНИХ КОРИДОРА
- Заштитни појас далековаода 10kV

ОБЕРАВА
Председник Скупштине
града Крушевца



ЈАВНО ПРЕДУЗЕЋЕ ЗА УРБАНИЗАМ И ПРОЈЕКТОВАЊЕ КРУШЕВАЦ

ПЛАН ДЕТАЉНЕ РЕГУЛАЦИЈЕ "ПАКАШНИЦА 2" У КРУШЕВЦУ

графички прилог:

ПЛАН ЕЛЕКТРОЕНЕРГЕТИКЕ И ТК

руководилац израде:

одговорни урбаниста:
Даница Дељанин, дипл.инж.арх.

обрађивач - електроенергетика:

одговорни урбаниста:
Драгослав Радојевић, дипл.инж.ел.

обрађивач - ТК:

Слободан Николић, дипл.инж.ел.


размера:
1:1000

с.лист бр.:
3-1/2025

лист:
07а



Гари

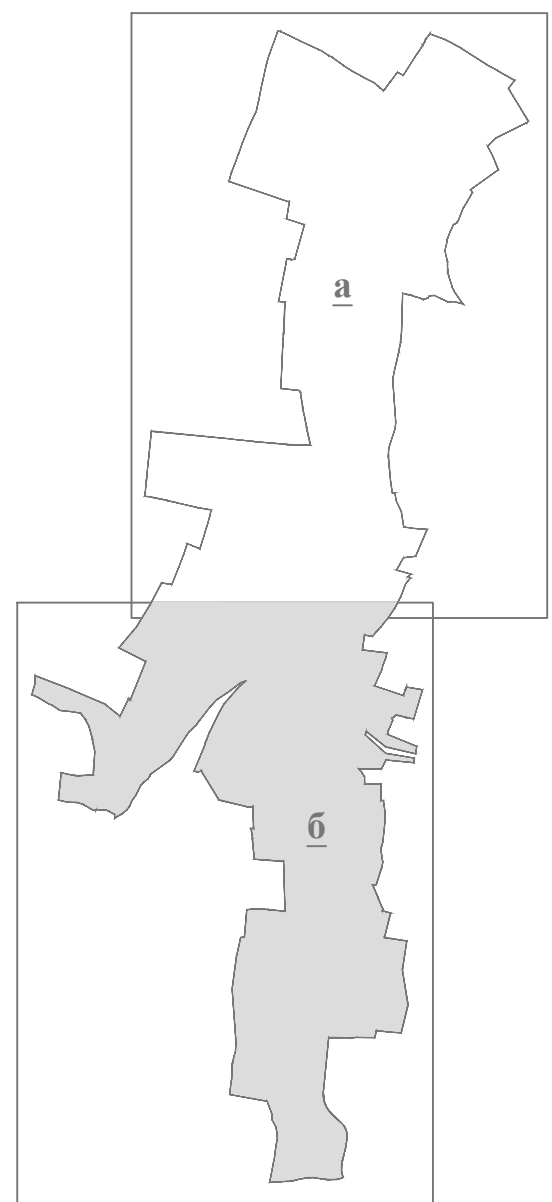

ГРАД КРУШЕВАЦ
Република Србија



положај планског подручја у оквиру
ПДР-а Запад 1

ЛЕГЕНДА

- Граница плана
- Граница катастарске парцеле
- Граница катастарске општине
- Фактичко стање
- Граница тангентних планова
- Граница урбанистичких целина
- Граница урбанистичких подцелина
- 10.2.1. Ознака урбанистичких подцелина

Зачис

НАМЕНА ПОВРШИНА

- Породично становање
- Површине за комерцијалне делатности
- Површине за спорт и рекреацију
- Зелене површине
- Површине и објекти у функцији енергетске делатности (ТС)
- Поток
- Канал
- Посебна намена
- Извориште подземне воде - постојећи извор

САОБРАЋАЈНА ИНФРАСТРУКТУРА

- Градска магистрала - планирана
- Јавни пут - општински пут - ул. Војводе Мишића
- Улица у насељу - планирана
- Прилазни пут
- Мост - постојећи
- Мост - планиран

ТЕХНИЧКА И КОМУНАЛНА ИНФРАСТРУКТУРА

Електроенергетска инфраструктура

- Трафостаница 10/0,4 kV - постојећа
- Трафостаница 10/0,4 kV - планирана
- Електроенергетски водови - постојећи
- Електроенергетски вод 10kV - планирани - подземни
- Електроенергетски вод 0,4kV - планирани - подземни

Електронска комуникациона инфраструктура

- ТК вод - постојећи
- Телекомуникациона канализација - планирана - подземна
- Оптички кабл - планирани - подземни

ЗАШТИТНИ ПОЈАСЕВИ ЛИНИЈСКИХ ИНФРАСТРУКТУРНИХ КОРИДОРА

- Заштитни појас далековода 10kV

ОБЕРАВА

Председник Скупштине
града Крушеваца



ЈАВНО ПРЕДУЗЕЋЕ ЗА УРБАНИЗАМ И ПРОЈЕКТОВАЊЕ КРУШЕВАЦ

ПЛАН ДЕТАЉНЕ РЕГУЛАЦИЈЕ "ПАКАШНИЦА 2" У КРУШЕВЦУ

графички прилог:

ПЛАН ЕЛЕКТРОЕНЕРГЕТИКЕ И ТК

руководилац израде:

одговорни урбаниста:
Даница Деланић, дипл. инж. арх.

обрађивач - електроенергетика:

одговорни урбаниста:
Драгослав Радојевић, дипл. инж. ел.

обрађивач - ТК:

Слободан Николић, дипл. инж. ел.

размера:

1:1000


с. лист бр.:

3-1/2025

лист:

07.6

ПДР
ПАКАШНИЦА 2

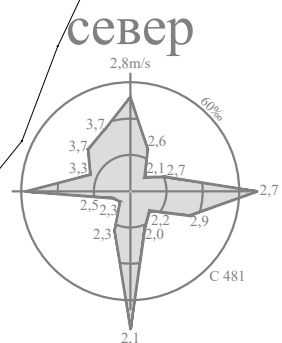

ПДР
проширење Новог гробља 2(18/20)

ПДР
дела стамбеног насеља Пакашница 1
(04/23)



ГРАД КРУШЕВАЦ
Република Србија



положај планског подручја у оквиру
ПГР-а Запад 1

ЛЕГЕНДА

- Граница плана
- Граница катастарске парцеле
- Граница катастарске општине
- Фактичко стање
- Граница тангентних планова
- Граница урбанистичких целина
- Граница урбанистичких подцелина

10.2.1. Ознака урбанистичких подцелина



Запис

НАМЕНА ПОВРШИНА

- Породично становање
- Површине за комерцијалне делатности
- Површине за спорт и рекреацију
- Зелене површине
- Површине и објекти у функцији енергетске делатности (ТС)
- Поток
- Канал
- Посебна намена
- Извориште подземне воде - постојећи извор

САОБРАЋАЈНА ИНФРАСТРУКТУРА

- Градска магистрала - планирана
- Јавни пут - општински пут - ул. Војводе Мишића
- Улица у насељу - планирана
- Прилазни пут
- Мост - постојећи
- Мост - планиран

ТЕХНИЧКА И КОМУНАЛНА ИНФРАСТРУКТУРА

- Гасна инфраструктура
- Гасовод - постојећи - подземни
- Гасовод - планирани - подземни

ОВЕРАВА
Преседни Скупштине
града Крушевца



ЈАВНО ПРЕДУЗЕЋЕ ЗА УРБАНИЗАМ И ПРОЈЕКТОВАЊЕ КРУШЕВАЦ

ПЛАН ДЕТАЉНЕ РЕГУЛАЦИЈЕ "ПАКАШНИЦА 2" У КРУШЕВЦУ

графички прилог:

ПЛАН ГАСИФИКАЦИЈЕ

руководилац израде:

одговорни урбаниста:
Даница Дељанин, дипл.инж.арх.


обрађивач:

Миљан Марковић, инж.маш.


размера:
1:1000

сл.лист бр.:
3-1/2025

лист:
08а

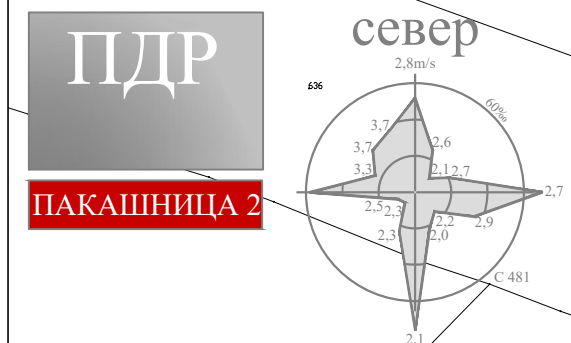

Гари

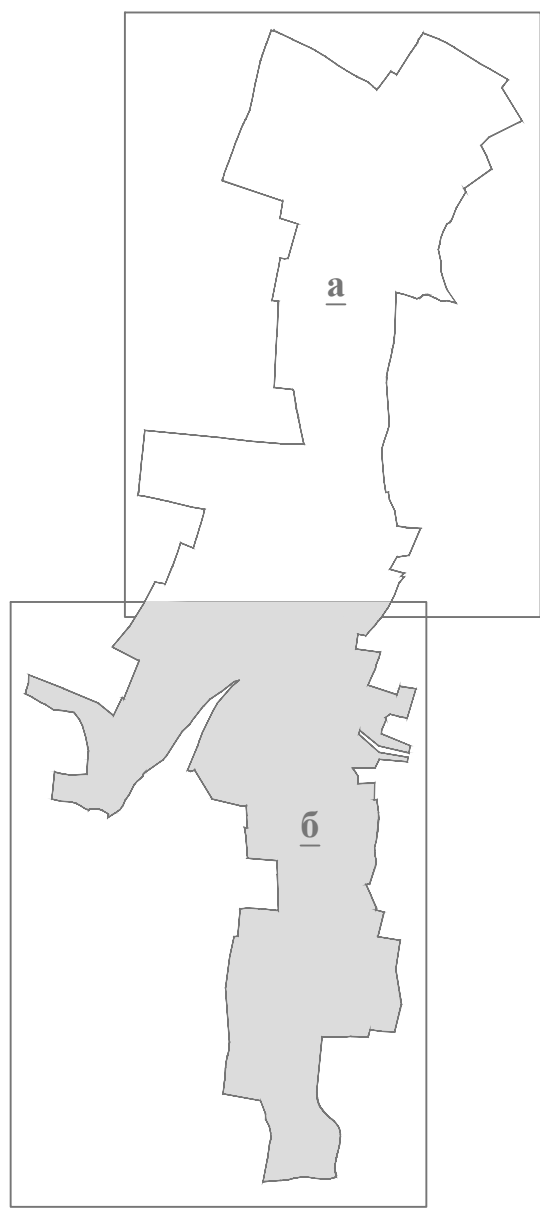

ГРАД КРУШЕВАЦ
Република Србија



положај планског подручја у оквиру
ПГР-а Запад I

ЛЕГЕНДА

- Граница плана
- Граница катастарске парцеле
- Граница катастарске општине
- Фактичко стање
- Граница тангентних планова
- Граница урбанистичких целина
- Граница урбанистичких подцелина
- 10.2.1. Ознака урбанистичких подцелина
- Запис
- НАМЕНА ПОВРШИНА
 - Породично становање
 - Површине за комерцијалне делатности
 - Површине за спорт и рекреацију
 - Зелене површине
 - Површине и објекти у функцији енергетске делатности (ТС)
- Поток
- Канал
- Посебна намена
- Извориште подземне воде - постојећи извор
- САОБРАЋАЈНА ИНФРАСТРУКТУРА
 - Градска магистрала - планирана
 - Јавни пут - општински пут - ул. Војводе Мишића
 - Улица у насељу - планирана
 - Прилазни пут
 - Мост - постојећи
 - Мост - планиран
- ТЕХНИЧКА И КОМУНАЛНА ИНФРАСТРУКТУРА
 - Гасна инфраструктура
 - Гасовод - постојећи - подземни
 - Гасовод - планирани - подземни

ОБЕРАВА
Преселите Скупштине
града Крушевца



ЈАВНО ПРЕДУЗЕЋЕ ЗА УРБАНИЗАМ И ПРОЈЕКТОВАЊЕ КРУШЕВАЦ

ПЛАН ДЕТАЉНЕ РЕГУЛАЦИЈЕ
"ПАКАШНИЦА 2" У КРУШЕВЦУ

графички прилог:

ПЛАН ГАСИФИКАЦИЈЕ

руководилац израде:

одговорни урбаниста:
Даница Дељанин, дипл.инж.арх.


обрађивач:

Миљан Марковић, инж.маш.

размера:
1:1000

с.лист бр.:
3-1/2025

лист:
08.6

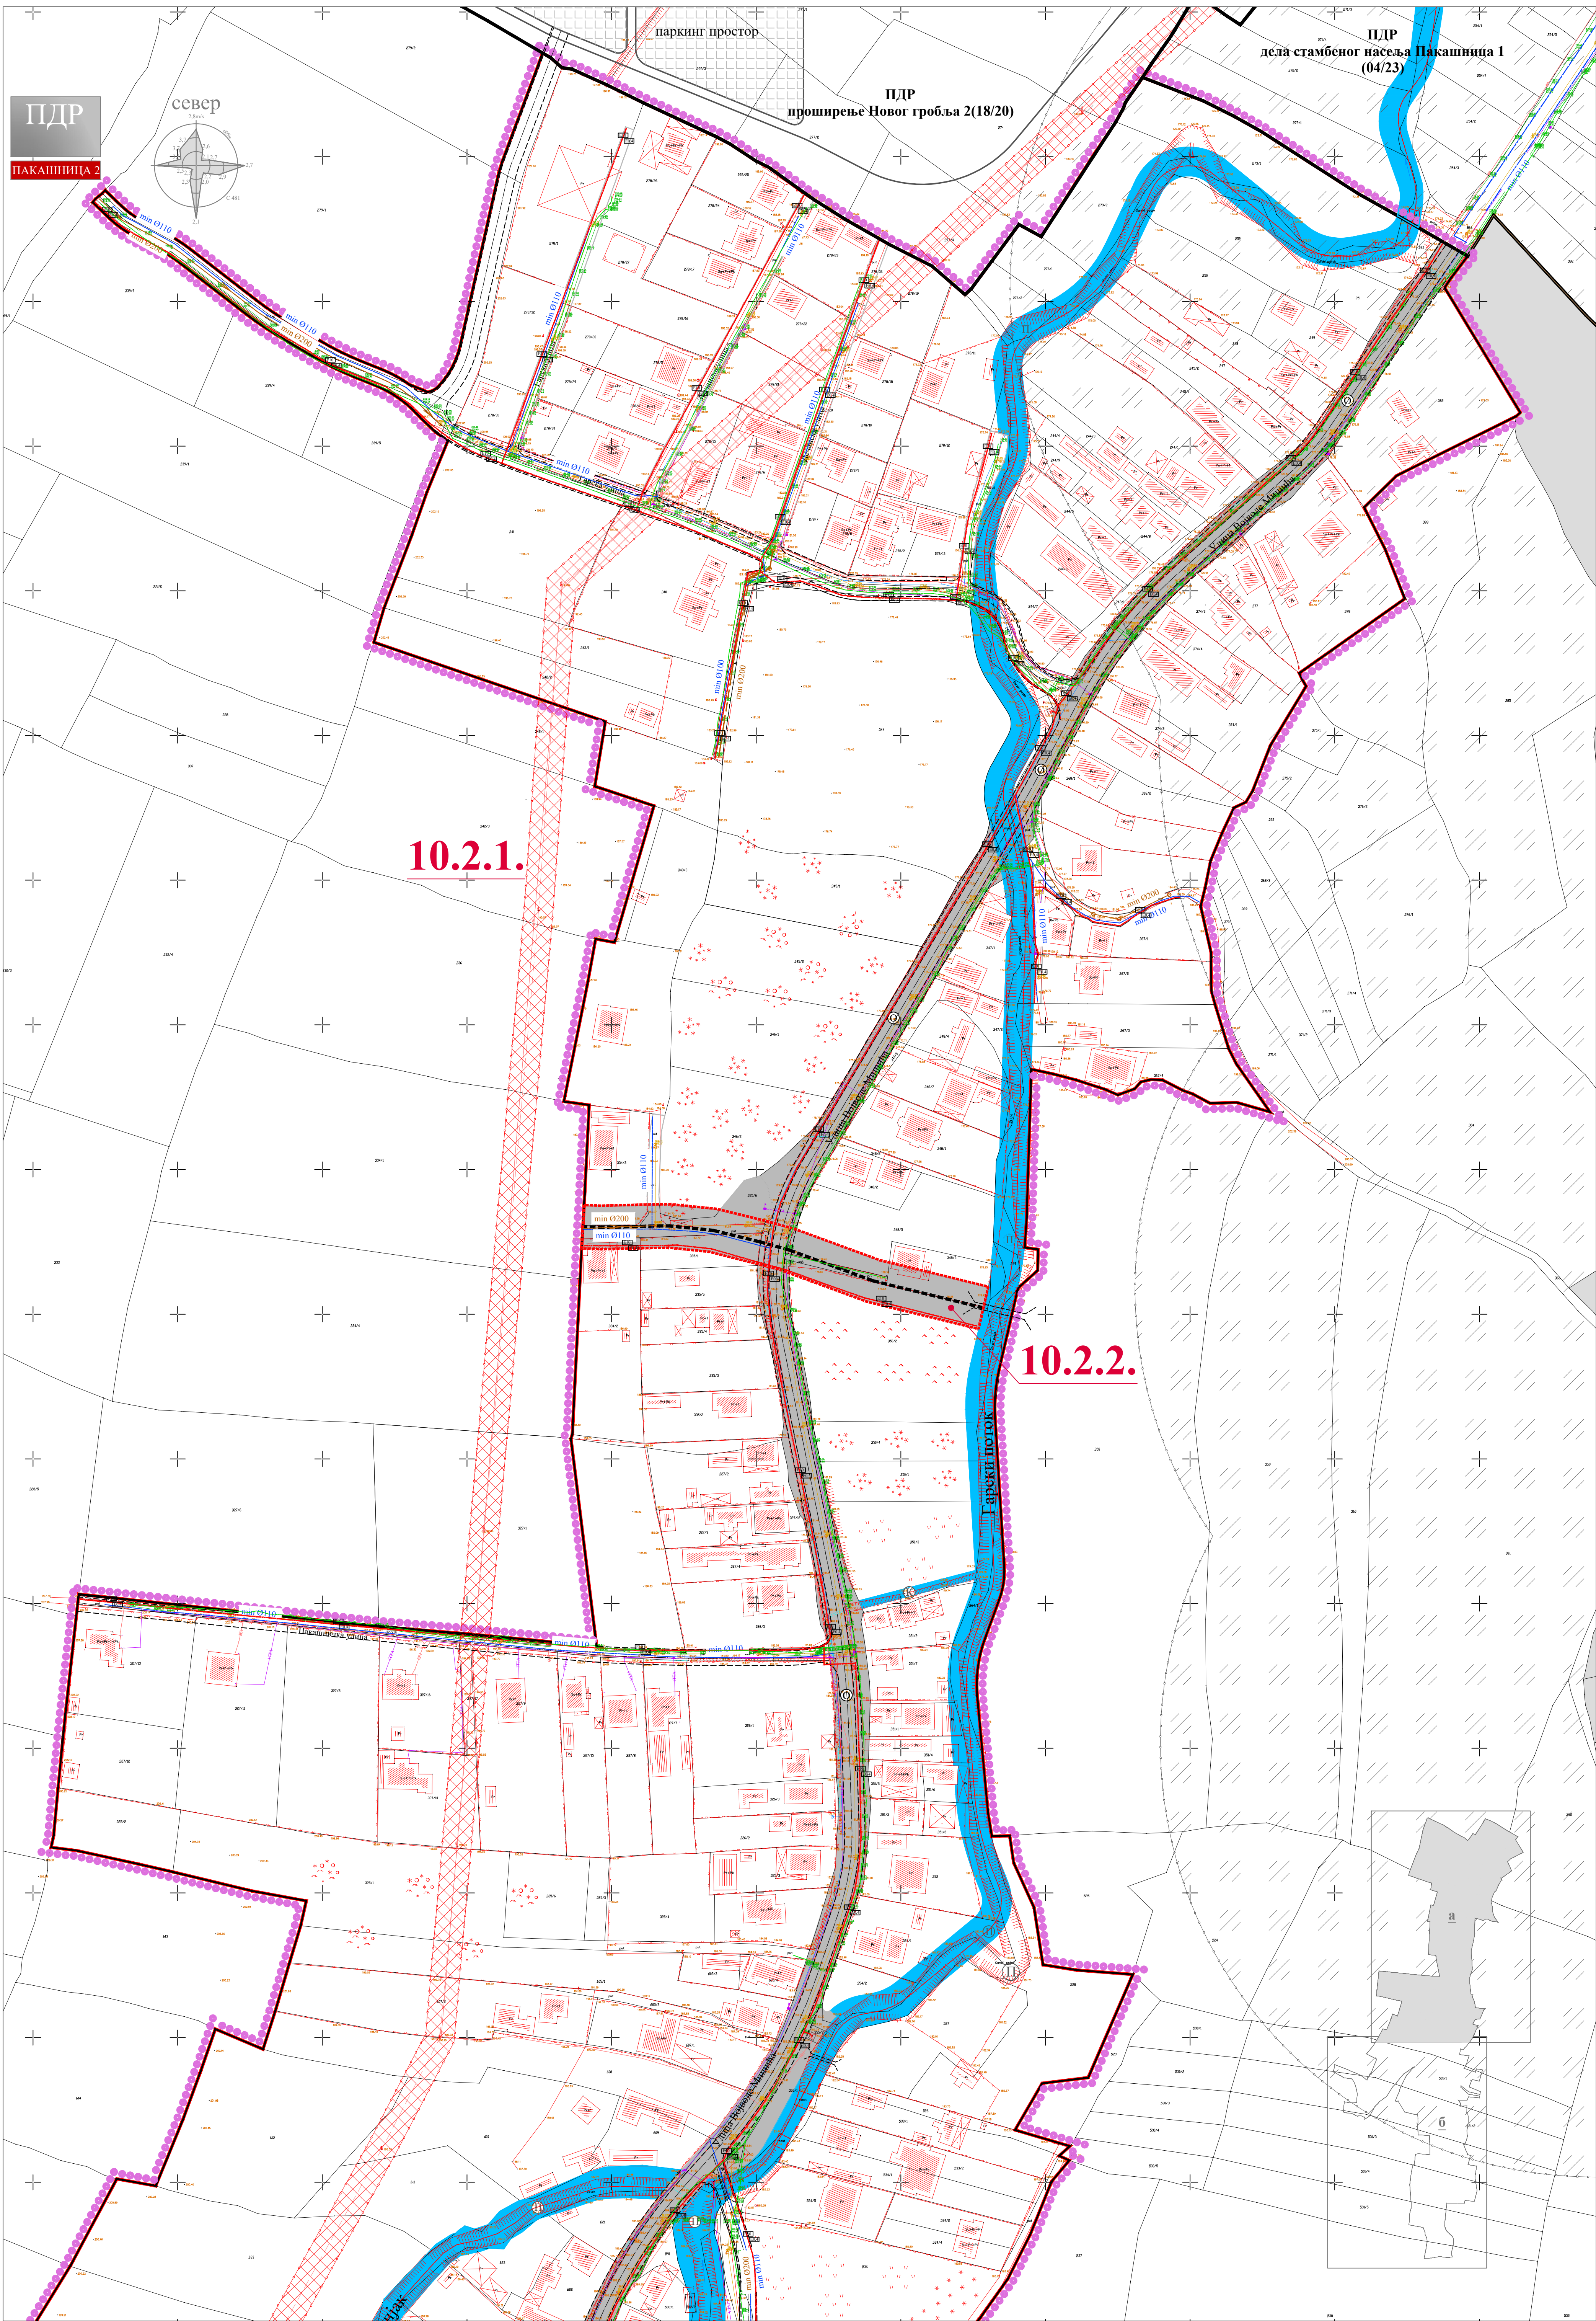

ГРАД КРУШЕВАЦ
Република Србија



положај планског подручја у оквиру
ПГР-а Запад 1

ЛЕГЕНДА

- Граница плана
- Граница катастарске парцеле
- Граница катастарске општине
- Фактичко стање
- Граница тангентних планова
- Граница урбанистичких целина
- Граница урбанистичких подцелина
- 10.2.1. Ознака урбанистичких подцелина

САОБРАЋАЈНА ИНФРАСТРУКТУРА

- Градска магистрала - планирана
- Јавни пут - општински пут - ул. Војводе Мишића
- Улица у насељу - планирана
- Прилазни пут
- Мост - постојећи
- Мост - планиран

ТЕХНИЧКА И КОМУНАЛНА ИНФРАСТРУКТУРА

Електроенергетска инфраструктура

- Трафостаница 10/0,4 kV - постојећа
- Трафостаница 10/0,4 kV - планирана
- Електроенергетски водови - постојећи
- Електроенергетски вод 10kV - планирани - подземни
- Електроенергетски вод 0,4kV - планирани - подземни

Електронска комуникациона инфраструктура

- ТК вод - постојећи
- Телекомуникациона канализација - планирана - подземна
- Оптички кабл - планирани - подземни

Хидротехничка инфраструктура

- Постојећи водовод
- Постојећа канализација отпадних вода
- Планирана реконструкција и изградња водоводне мреже
- Планирана канализација отпадних вода
- Планирана атмосферска канализација
- Гарски поток
- Поток Бучјак
- Новопланирани хидрант
- Извориште подземне воде - постојећа јавна чесма

ТЕХНИЧКА И КОМУНАЛНА ИНФРАСТРУКТУРА

Гасна инфраструктура

- Гасовод - постојећи - подземни
- Гасовод - планирани - подземни

ОБЕРАВА
Председник Скупштине
града Крушевца



ЈАВНО ПРЕДУЗЕЋЕ ЗА УРБАНИЗАМ И ПРОЈЕКТОВАЊЕ КРУШЕВАЦ

ПЛАН ДЕТАЉНЕ РЕГУЛАЦИЈЕ
"ПКАШНИЦА 2" У КРУШЕВЦУ

графички прилог:

СИНХРОН ПЛАН ИНФРАСТРУКТУРЕ

руководилац израде:

одговорни урбаниста:
Даница Делјанин, дип.инж.арх.


размера:
1:1000

сл.лист бр.:
3-1/2025

лист:
09а



Гари

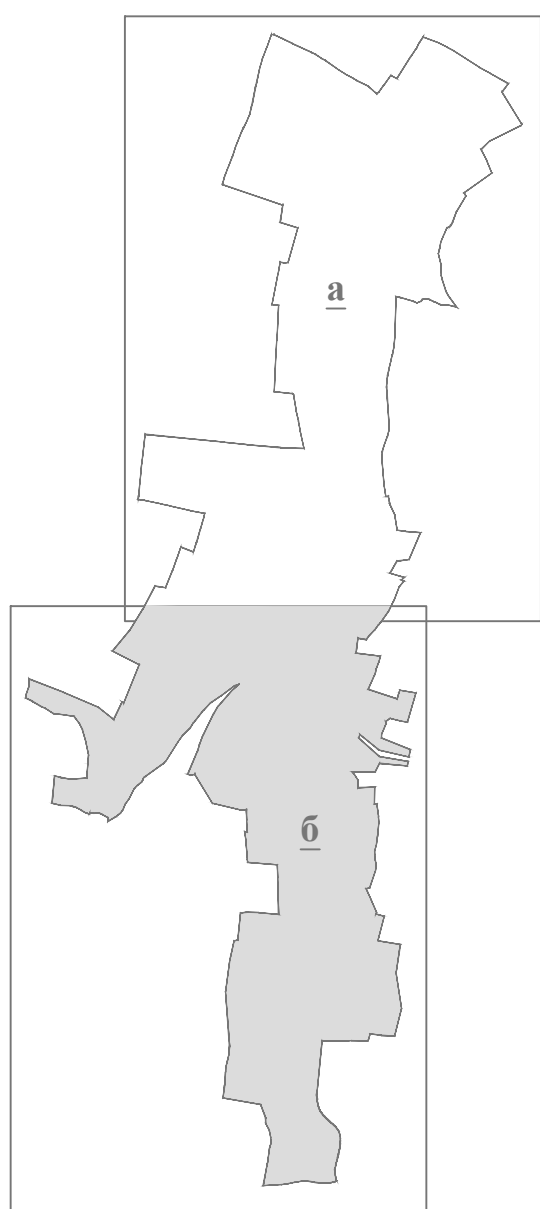

ГРАД КРУШЕВАЦ
Република Србија



положај планског подручја у оквиру
ПГР-а Запад I

ЛЕГЕНДА

- Граница плана
- Граница катастарске парцеле
- Граница катастарске општине
- Фактичко стање
- Граница тангентних планова
- Граница урбанистичких целина
- Граница урбанистичких подела

10.2.1. Ознака урбанистичких подела

САОБРАЋАЈНА ИНФРАСТРУКТУРА

- Градска магистрала - планирана
- Јавни пут - општински пут - ул. Војводе Мишића
- Улица у насељу - планирана
- Прилазни пут
- Мост - постојећи
- Мост - планиран

ТЕХНИЧКА И КОМУНАЛНА ИНФРАСТРУКТУРА

Електроенергетска инфраструктура

- Трафостаница 10/0,4 kV - постојећа
- Трафостаница 10/0,4 kV - планирана
- Електроенергетски водови - постојећи
- Електроенергетски вод 10kV - планирани - подземни
- Електроенергетски вод 0,4kV - планирани - подземни

Електронска комуникациона инфраструктура

- ТК вод - постојећи
- Телекомуникациона канализација - планирана - подземна
- Оптички кабл - планирани - подземни

Хидротехничка инфраструктура

- Постојећи водовод
- Постојећа канализација отпадних вода
- Планирана реконструкција и изградња водоводне мреже
- Планирана канализација отпадних вода
- Планирана атмосферска канализација
- Гарски поток
- Поток Бучјак

- Новопланирани хидрант
- Извориште подземне воде - постојећа јавна чесма

ТЕХНИЧКА И КОМУНАЛНА ИНФРАСТРУКТУРА

Гасна инфраструктура

- Гасовод - постојећи - подземни
- Гасовод - планирани - подземни

ОБЕРАВА
Председник Скупштине
града Крушевца



ЈАВНО ПРЕДУЗЕЋЕ ЗА УРБАНИЗАЦИЈУ И ПРОЈЕКТОВАЊЕ КРУШЕВАЦ

ПЛАН ДЕТАЉНЕ РЕГУЛАЦИЈЕ
"ПАКАШНИЦА 2" У КРУШЕВЦУ

графички прилог:

СИНХРОН ПЛАН ИНФРАСТРУКТУРЕ

руководилац израде:

одговорни урбаниста:
Даница Дељанин, диплинж.арх.

размера:
1:1000

сл.лист бр.:
3-1/2025

лист:
09.6