




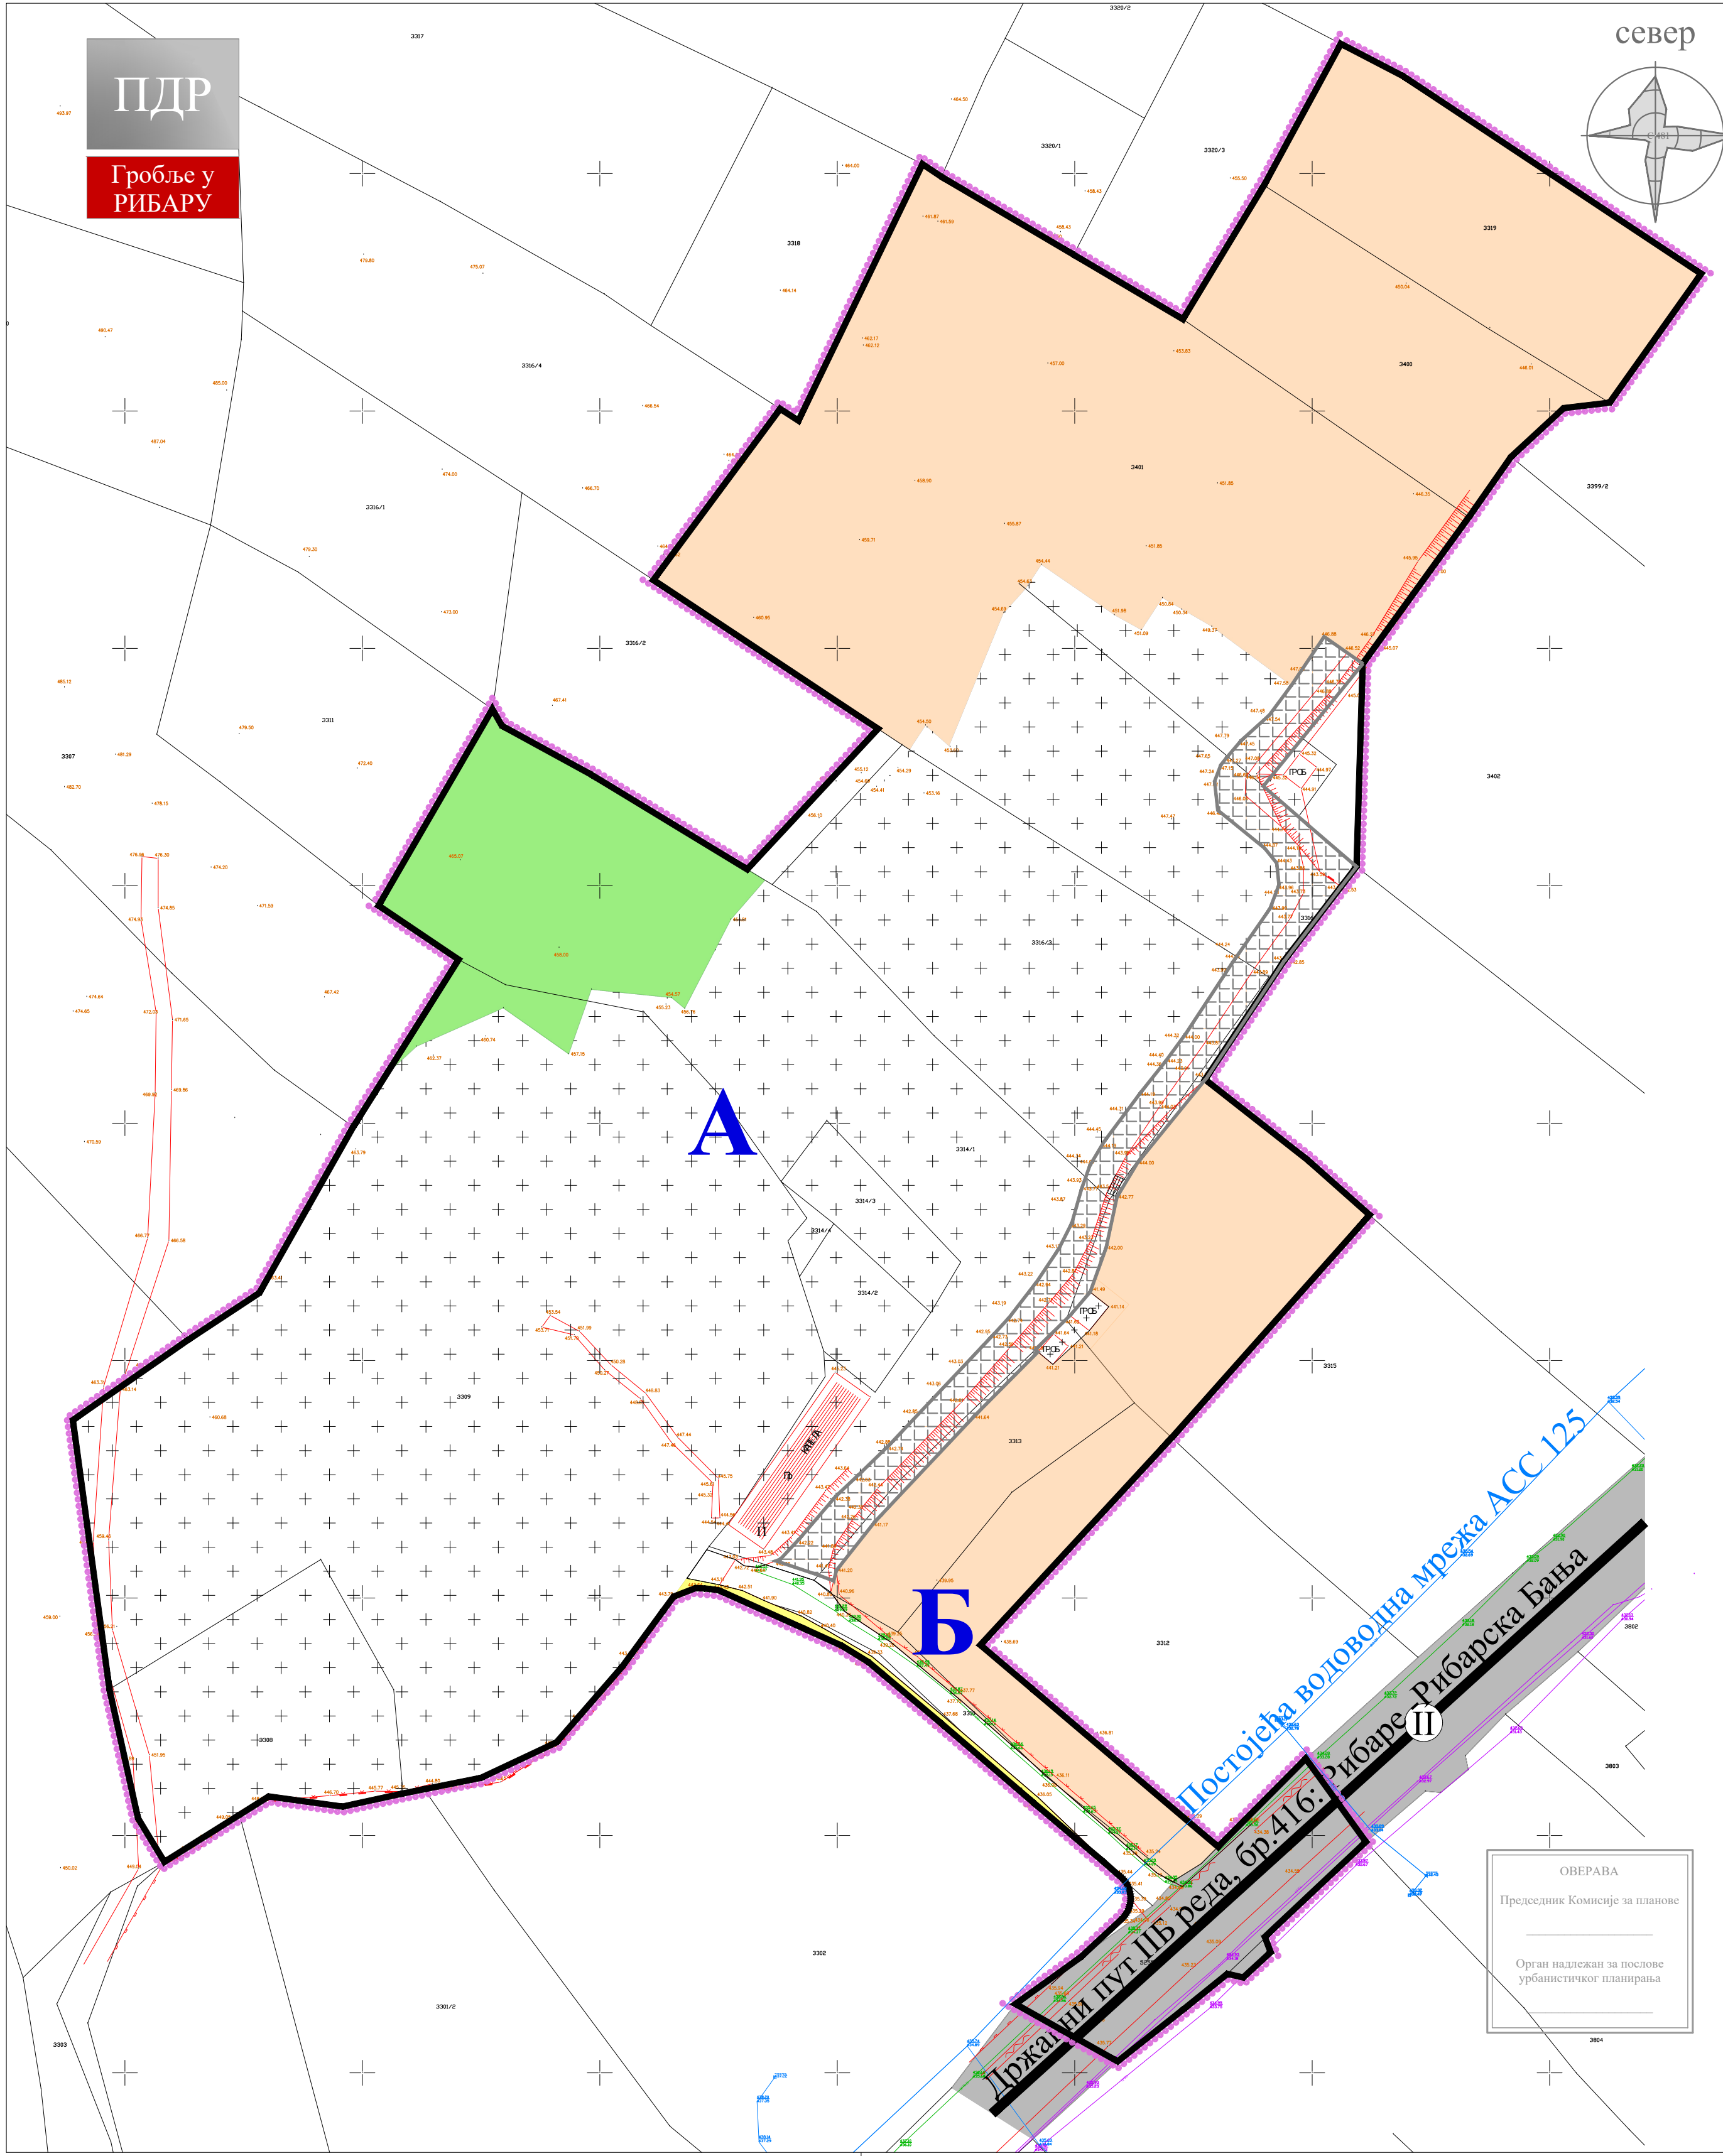

ПДР  
Гробље у  
РИБАРУ

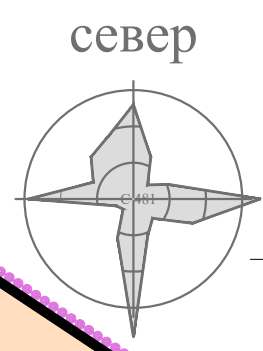

ГРАД КРУШЕВАЦ

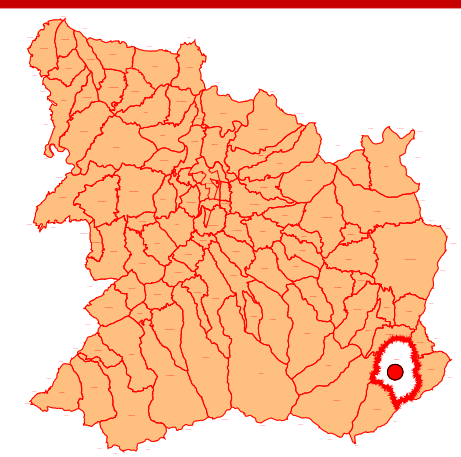

положај планског подручја у обухвату ПГР Рибарска Бања  
**ЛЕГЕНДА**

- Граница планског подручја
- Граница катастарске парцеле
- Фактичко стање

**НАМЕНА ЗЕМЉИШТА**

- Пољопривредно земљиште

**ПОСТОЈЕЋА НАМЕНА ПОВРШИНА**

- Гробље хришћанско-постојеће
- Становање породично
- Зелене површине

**САОБРАЋАЈНА ИНФРАСТРУКТУРА**

- Државни пут II Б реда, бр. 416
- Пристапна улица - постојећа
- Пристапна стаза

**КОМУНАЛНА ИНФРАСТРУКТУРА**

**Електронска комуникациона инфраструктура**

- ТК вод - постојећи
- Хидротехничка инфраструктура
- Водовод - постојећи
- Гасна инфраструктура
- Гасовод - постојећи - подземни



ЈАВНО ПРЕДУЗЕЋЕ ЗА УРБАНИЗАМ И ПРОЈЕКТОВАЊЕ КРУШЕВАЦ

ПЛАН ДЕТАЉНЕ РЕГУЛАЦИЈЕ  
ГРОБЉА У РИБАРУ

графички прилог:

**ПОСТОЈЕЋА НАМЕНА ПОВРШИНА**


**руководилац израде:**  
одговорни урбаниста:  
**Даница Дељанин, дипл.инж.арх.**  
лиценца број 200 0892 06

коначну техничку проверу и потписивање  
извршио одговорни урбаниста на основу  
Решења бр. 1-2577 од 04.09.2026.г.

размера:  
**1:500**

док. бр. :  
**7-2/2026**

лист:  
**01**

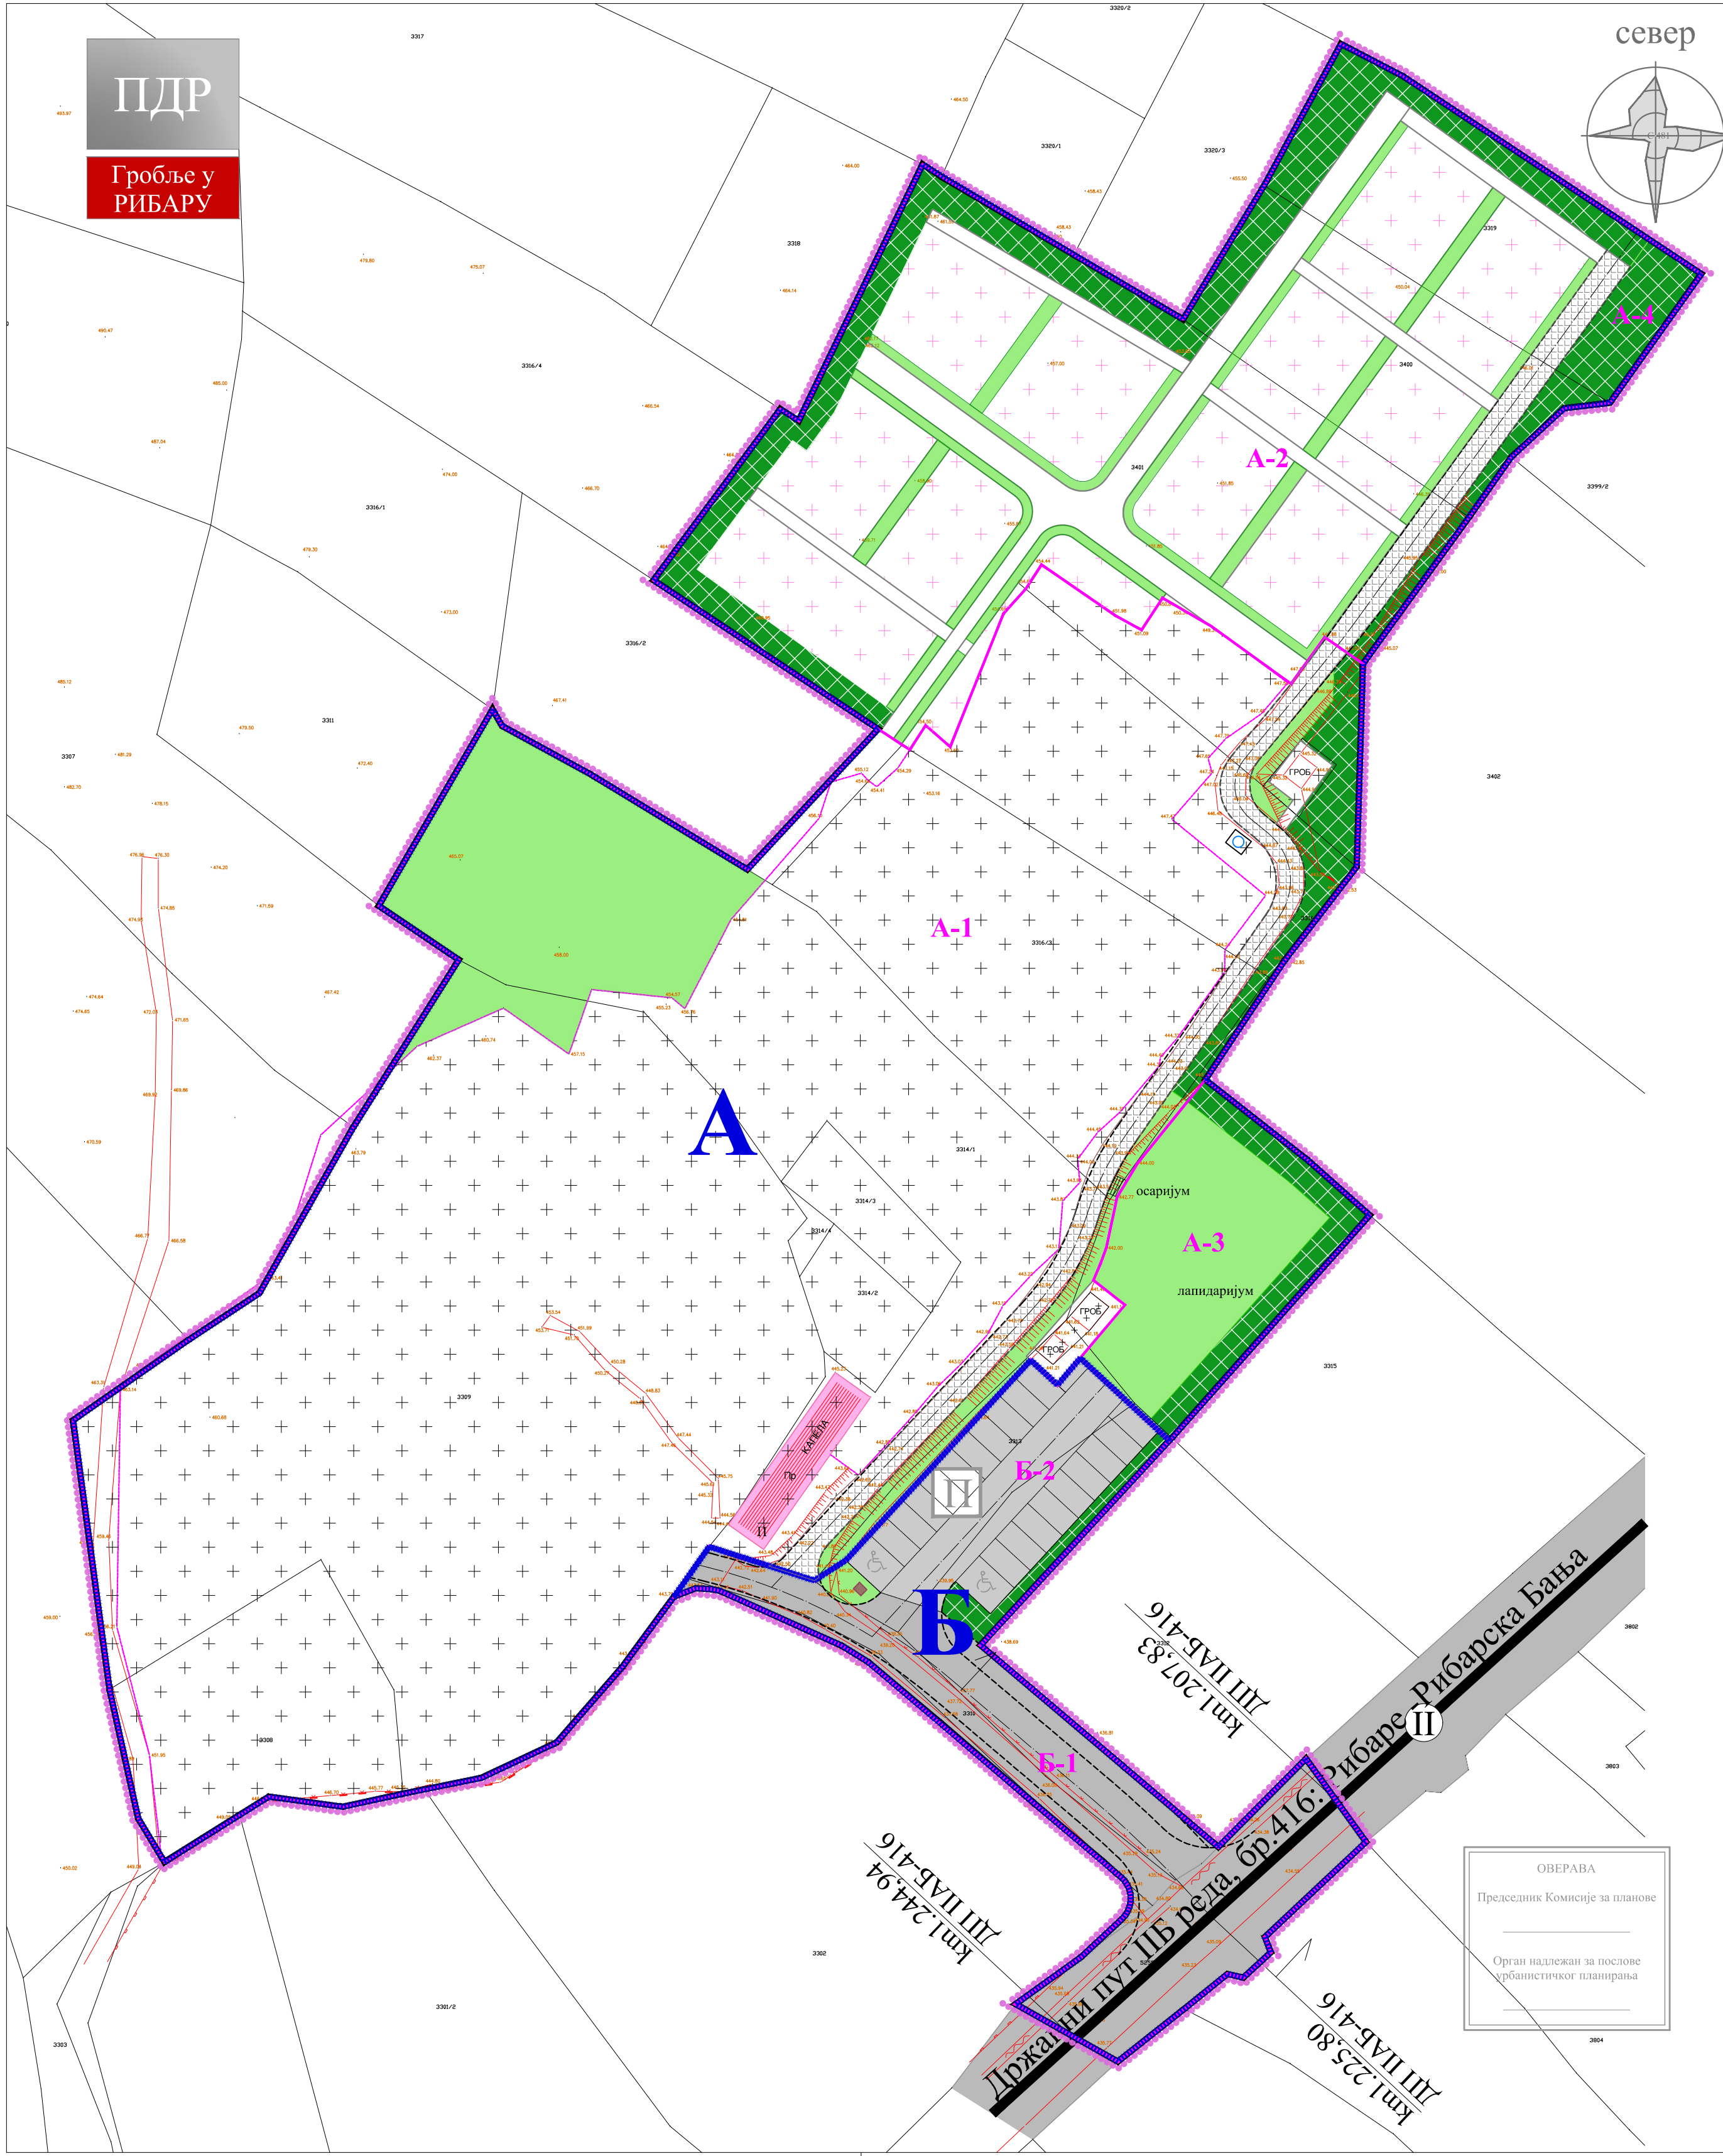

## ГРАД КРУШЕВАЦ



положај планског подручја у обухвату ППР Рибарска Бања

### ЛЕГЕНДА

- Граница планског подручја
- Граница катастарске парцеле
- Граница урбанистичке целине
- Ознака урбанистичке целине
- Граница урбанистичке зоне
- Ознака урбанистичке зоне

### НАМЕНА ПОВРШИНА

- Гробље хришћанско-постојеће
- Простор за сахрањивање у оквиру гробног поља-планирано проширење гробља
- Комуналне делатности-постојећи објекат за испраћај
- Зелене површине
- Зелене површине-заштитно зеленило
- Главна приступна стаза
- Приступна стаза у оквиру гробног поља
- Простор за одлагање комуналног отпада
- Чесма

### САОБРАЋАЈНА ИНФРАСТРУКТУРА

- Државни пут II реда
- Јавни пут - планиран
- Паркиралиште



ЈАВНО ПРЕДУЗЕЋЕ ЗА УРБАНИЗАМ И ПРОЈЕКТОВАЊЕ КРУШЕВАЦ

### ПЛАН ДЕТАЉНЕ РЕГУЛАЦИЈЕ ГРОБЉА У РИБАРУ

графички прилог:

## ПЛАН НАМЕНЕ ПОВРШИНА

руководилац израде:

одговорни урбаниста:  
Даница Дељанин, дипл.инж.арх.  
лиценца број 200 0892 06

коначну техничку проверу и потписивање  
извршио одговорни урбаниста на основу  
Решења бр. 1-2577 од 04.09.2026.г.

размера:  
1:500


док. бр. :  
7-2/2026

лист:  
02

ПДР  
Гробље у  
РИБАРУ



ГРАД КРУШЕВАЦ

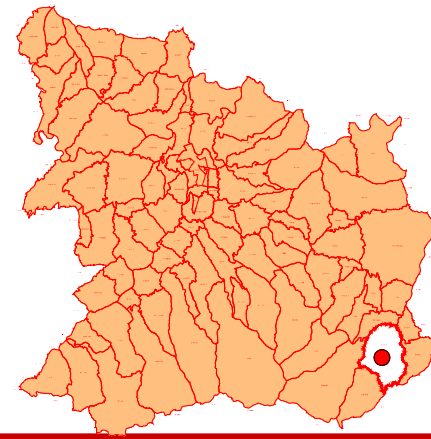

положај планског подручја у обухвату ППР Рибарска Бања  
**ЛЕГЕНДА**

- Граница планског подручја
- Граница катастарске парцеле
- Фактичко стање
- Граница урбанистичке целине
- Ознака урбанистичке целине
- Граница урбанистичке зоне
- Ознака урбанистичке зоне
- регулациона линија
- грађевинска линија
- положај оgrade
- апсолутна кота
- подужни нагиб

**САОБРАЋАЈНА ИНФРАСТРУКТУРА**

- Државни пут II реда
- Јавни пут - планиран
- Паркиралиште
- Крива трагова меродавног возила
- Зона потребне прегледности



ЈАВНО ПРЕДУЗЕЋЕ ЗА УРБАНИЗАМ И ПРОЈЕКТОВАЊЕ КРУШЕВАЦ

ПЛАН ДЕТАЉНЕ РЕГУЛАЦИЈЕ  
ГРОБЉА У РИБАРУ

графички прилог:  
**ПЛАН САОБРАЋАЈНИЦА И  
РЕГУЛАЦИОНО-НИВЕЛАЦИОНИ ПЛАН**

руководилац израде:  
одговорни урбаниста:  
Даница Дељанин, дипл.инж.арх.  
лиценца број 200 0892 06

коначну техничку проверу и потписивање  
извршно одговорни урбаниста на основу  
Решења бр. 1-2577 од 04.09.2026.г.

стручни сарадници:  
Миљана Милосављевић, маст.инж.грађ.  
Предраг Арсић, дипл.инж.саоб.,лиценца број 370 2706 03

размера:  
**1:500**

док. бр.:  
**7-2/2026**

ЛИСТ:  
**03**

