




ЛЕГЕНДА :

ОЗНАКЕ:

- граница подручја обухваћеног планом
- граница катастарске парцеле
- фактичко стање
- граница катастарске општине

НАМЕНА ПОВРШИНА:

	постојећа саобраћајница
	постојећи коловоз

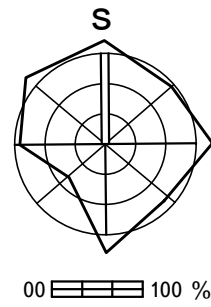

наручилац: СО Крушевац	планерска организација: ДИРЕКЦИЈА ЗА УРБАНИЗАМ И ИЗГРАДЊУ КРУШЕВАЦ
План детаљне регулације улице Стевана Сремца /Саве Ераковић/ у Крушевцу	
руководилац израде: Даница Дељанин дип.инж.арх.	позиција цртежа у плану:
ПОСТОЈЕЋЕ СТАЊЕ	
ОР 1:500	датум: 2007.г.




ЛЕГЕНДА:

ОЗНАКЕ:


- граница подручја обухваћеног планом
- граница катастарске парцеле
- фактичко стање
- граница катастарске општине

НАМЕНА ПОВРШИНА:

- постојећа саобраћајница
- постојећи коловоз
- постојећа регулација Гарског потока
- свидетирани објекти

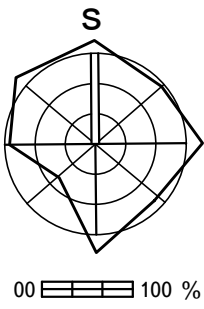

напомена: СО Крушевац	планерска организација: 	ДИРЕКЦИЈА ЗА УРБАНИЗАМ И ИЗГРАДЊУ КРУШЕВАЦ
План детаљне регулације улице Стевана Сремца /Саве Ераковић/ у Крушевцу		
руководилац израде: Даница Дешанин дипл.инж.арх.		позиција цртежа у плану:
ПОСТОЈЕЋЕ СТАЊЕ		док. бр. 3
ОР 1:500 00 10 м		датум: 2007.г.

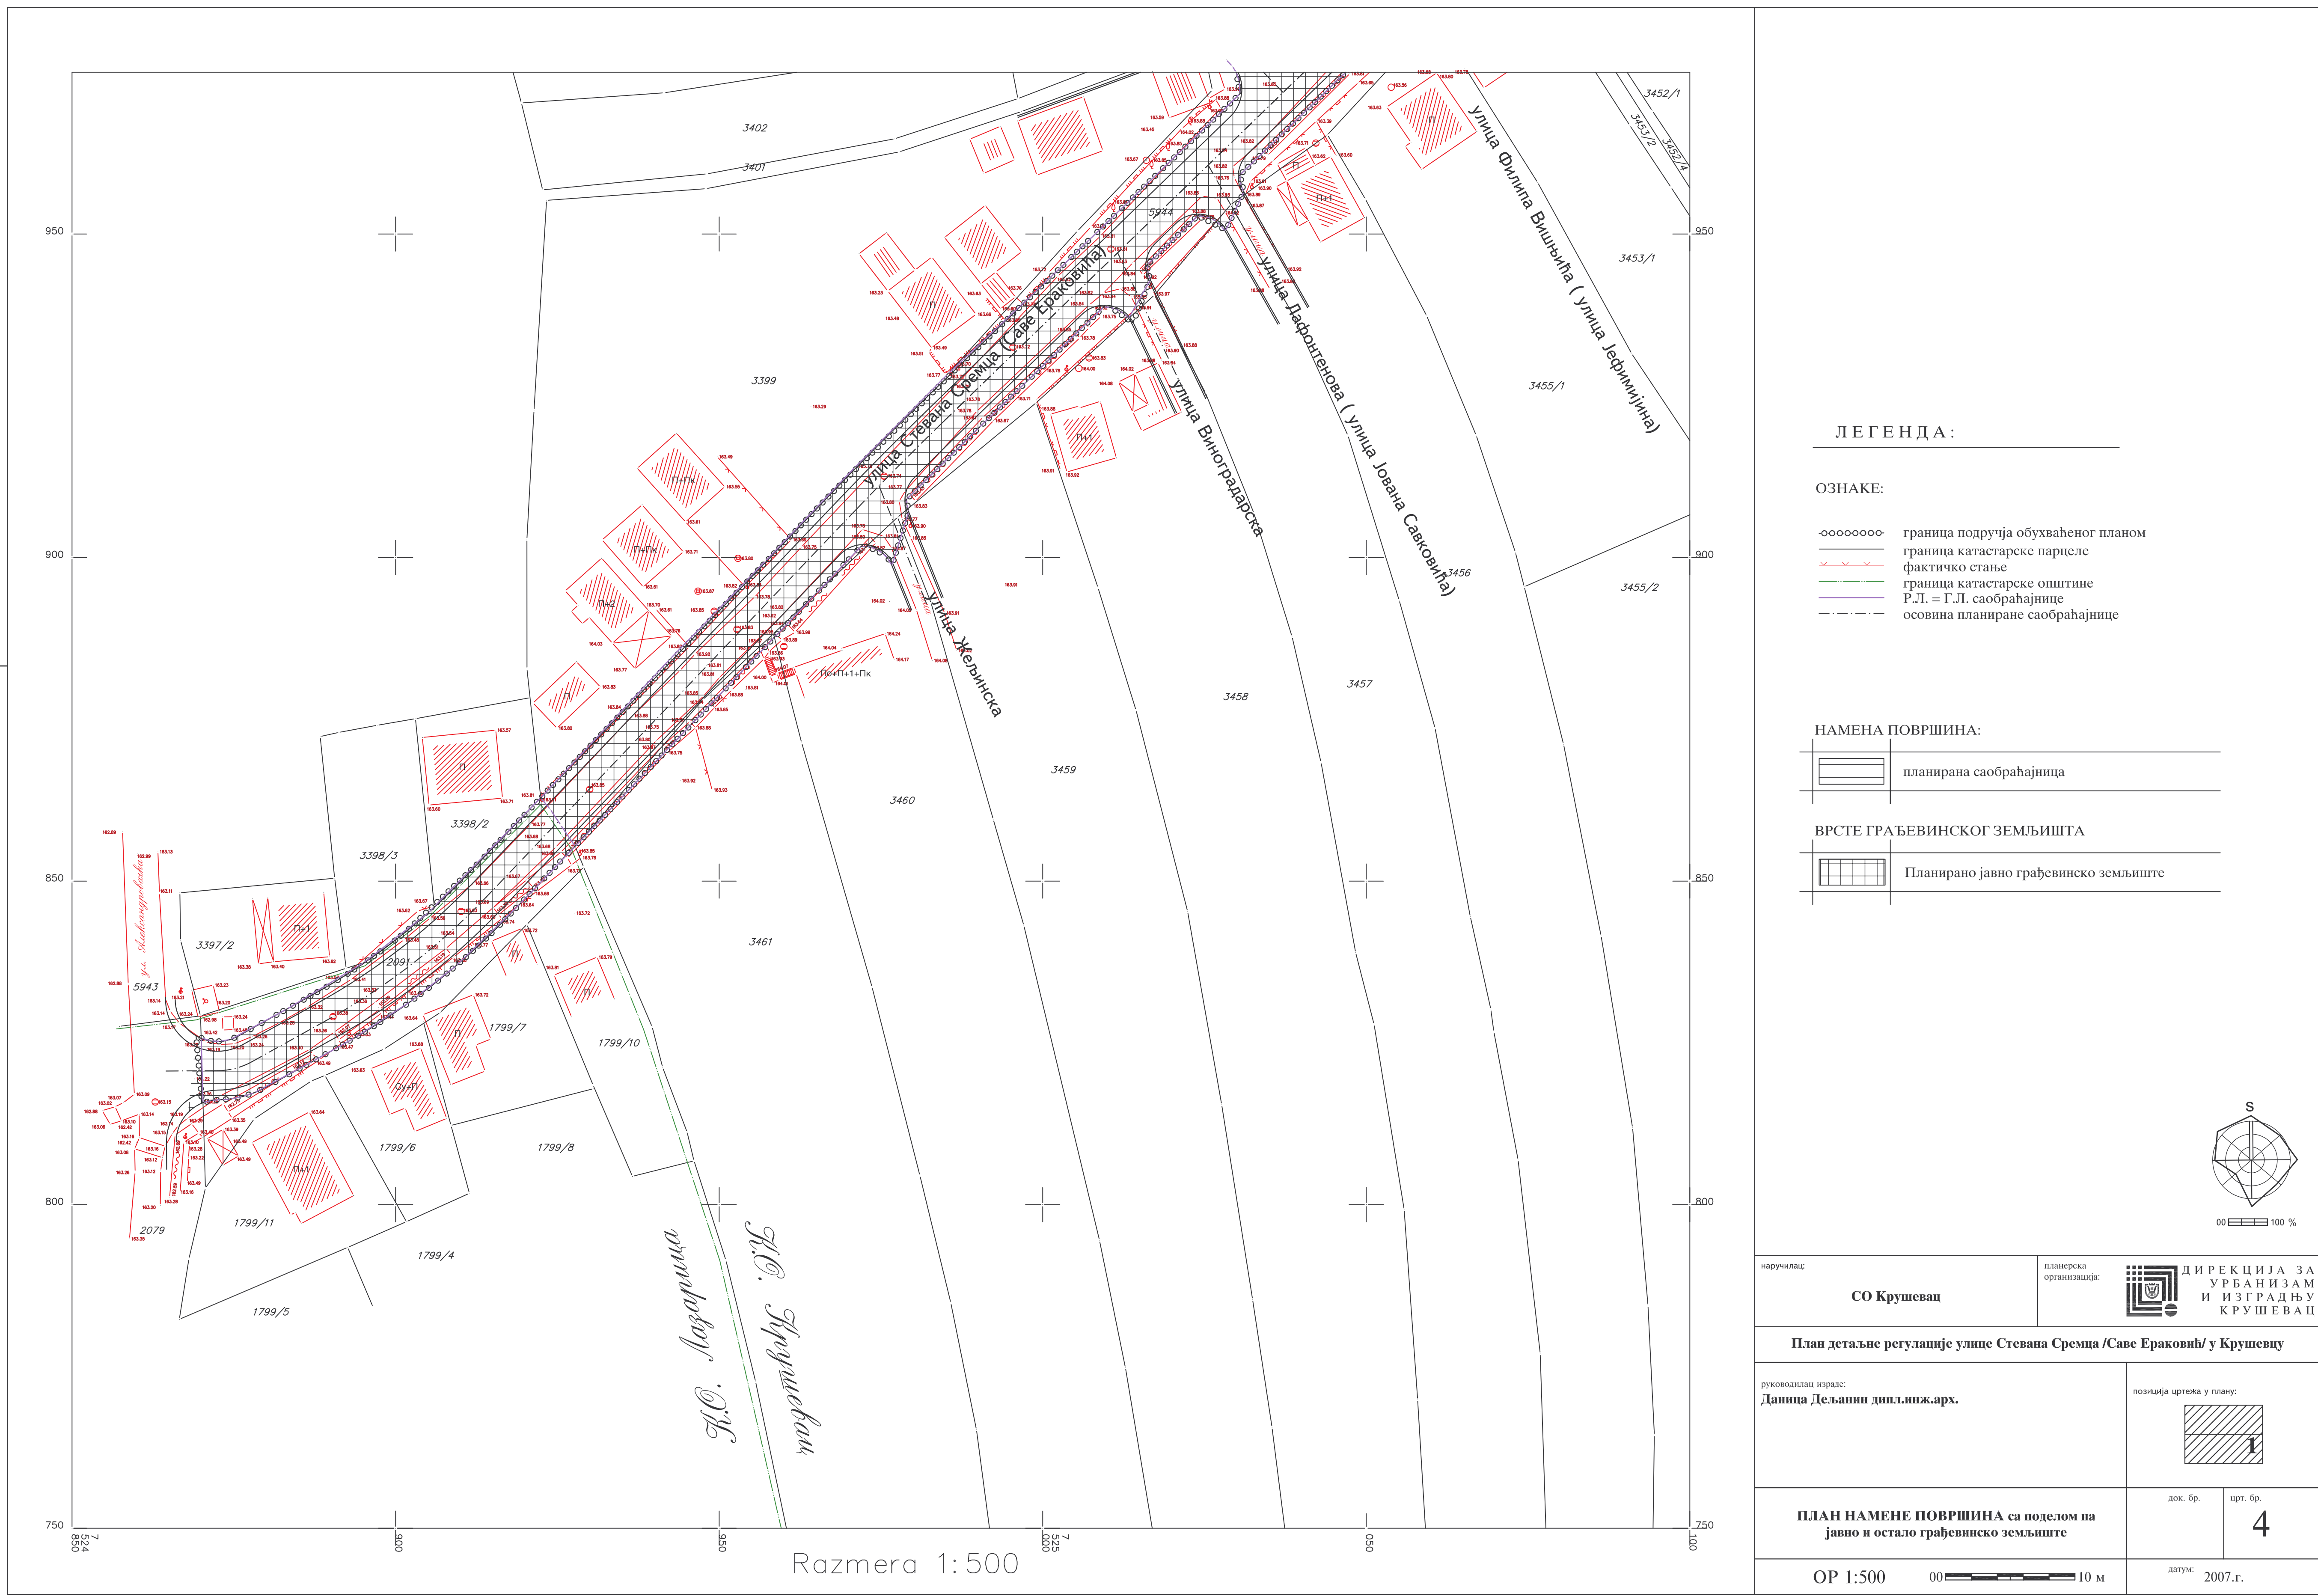

ЛЕГЕНДА:

ОЗНАКЕ:


- граница подручја обухваћеног планом
- граница катастарске парцеле
- фактичко стање
- граница катастарске општине
- Р.Л. = Г.Л. саобраћајнице
- осовина планиране саобраћајнице


НАМЕНА ПОВРШИНА:


	планирана саобраћајница
--	-------------------------

ВРСТЕ ГРАЂЕВИНСКОГ ЗЕМЉИШТА

	Планирано јавно грађевинско земљиште
--	--------------------------------------

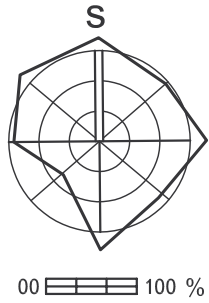

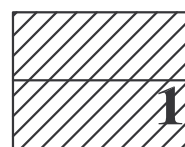наручилац: СО Крушевац		планерска организација:  ДИРЕКЦИЈА ЗА УРБАНИЗАМ И ИЗГРАДЊУ КРУШЕВАЦ	
План детаљне регулације улице Стевана Сремца /Саве Ераковић/ у Крушевцу			
руководилац израде: Даница Дељанин дипл.инж.арх.		позиција цртежа у плану: 	
ПЛАН НАМЕНЕ ПОВРШИНА са поделом на јавно и остало грађевинско земљиште		док. бр.	црт. бр. 4
ОР 1:500 00  10 м		датум: 2007.г.	

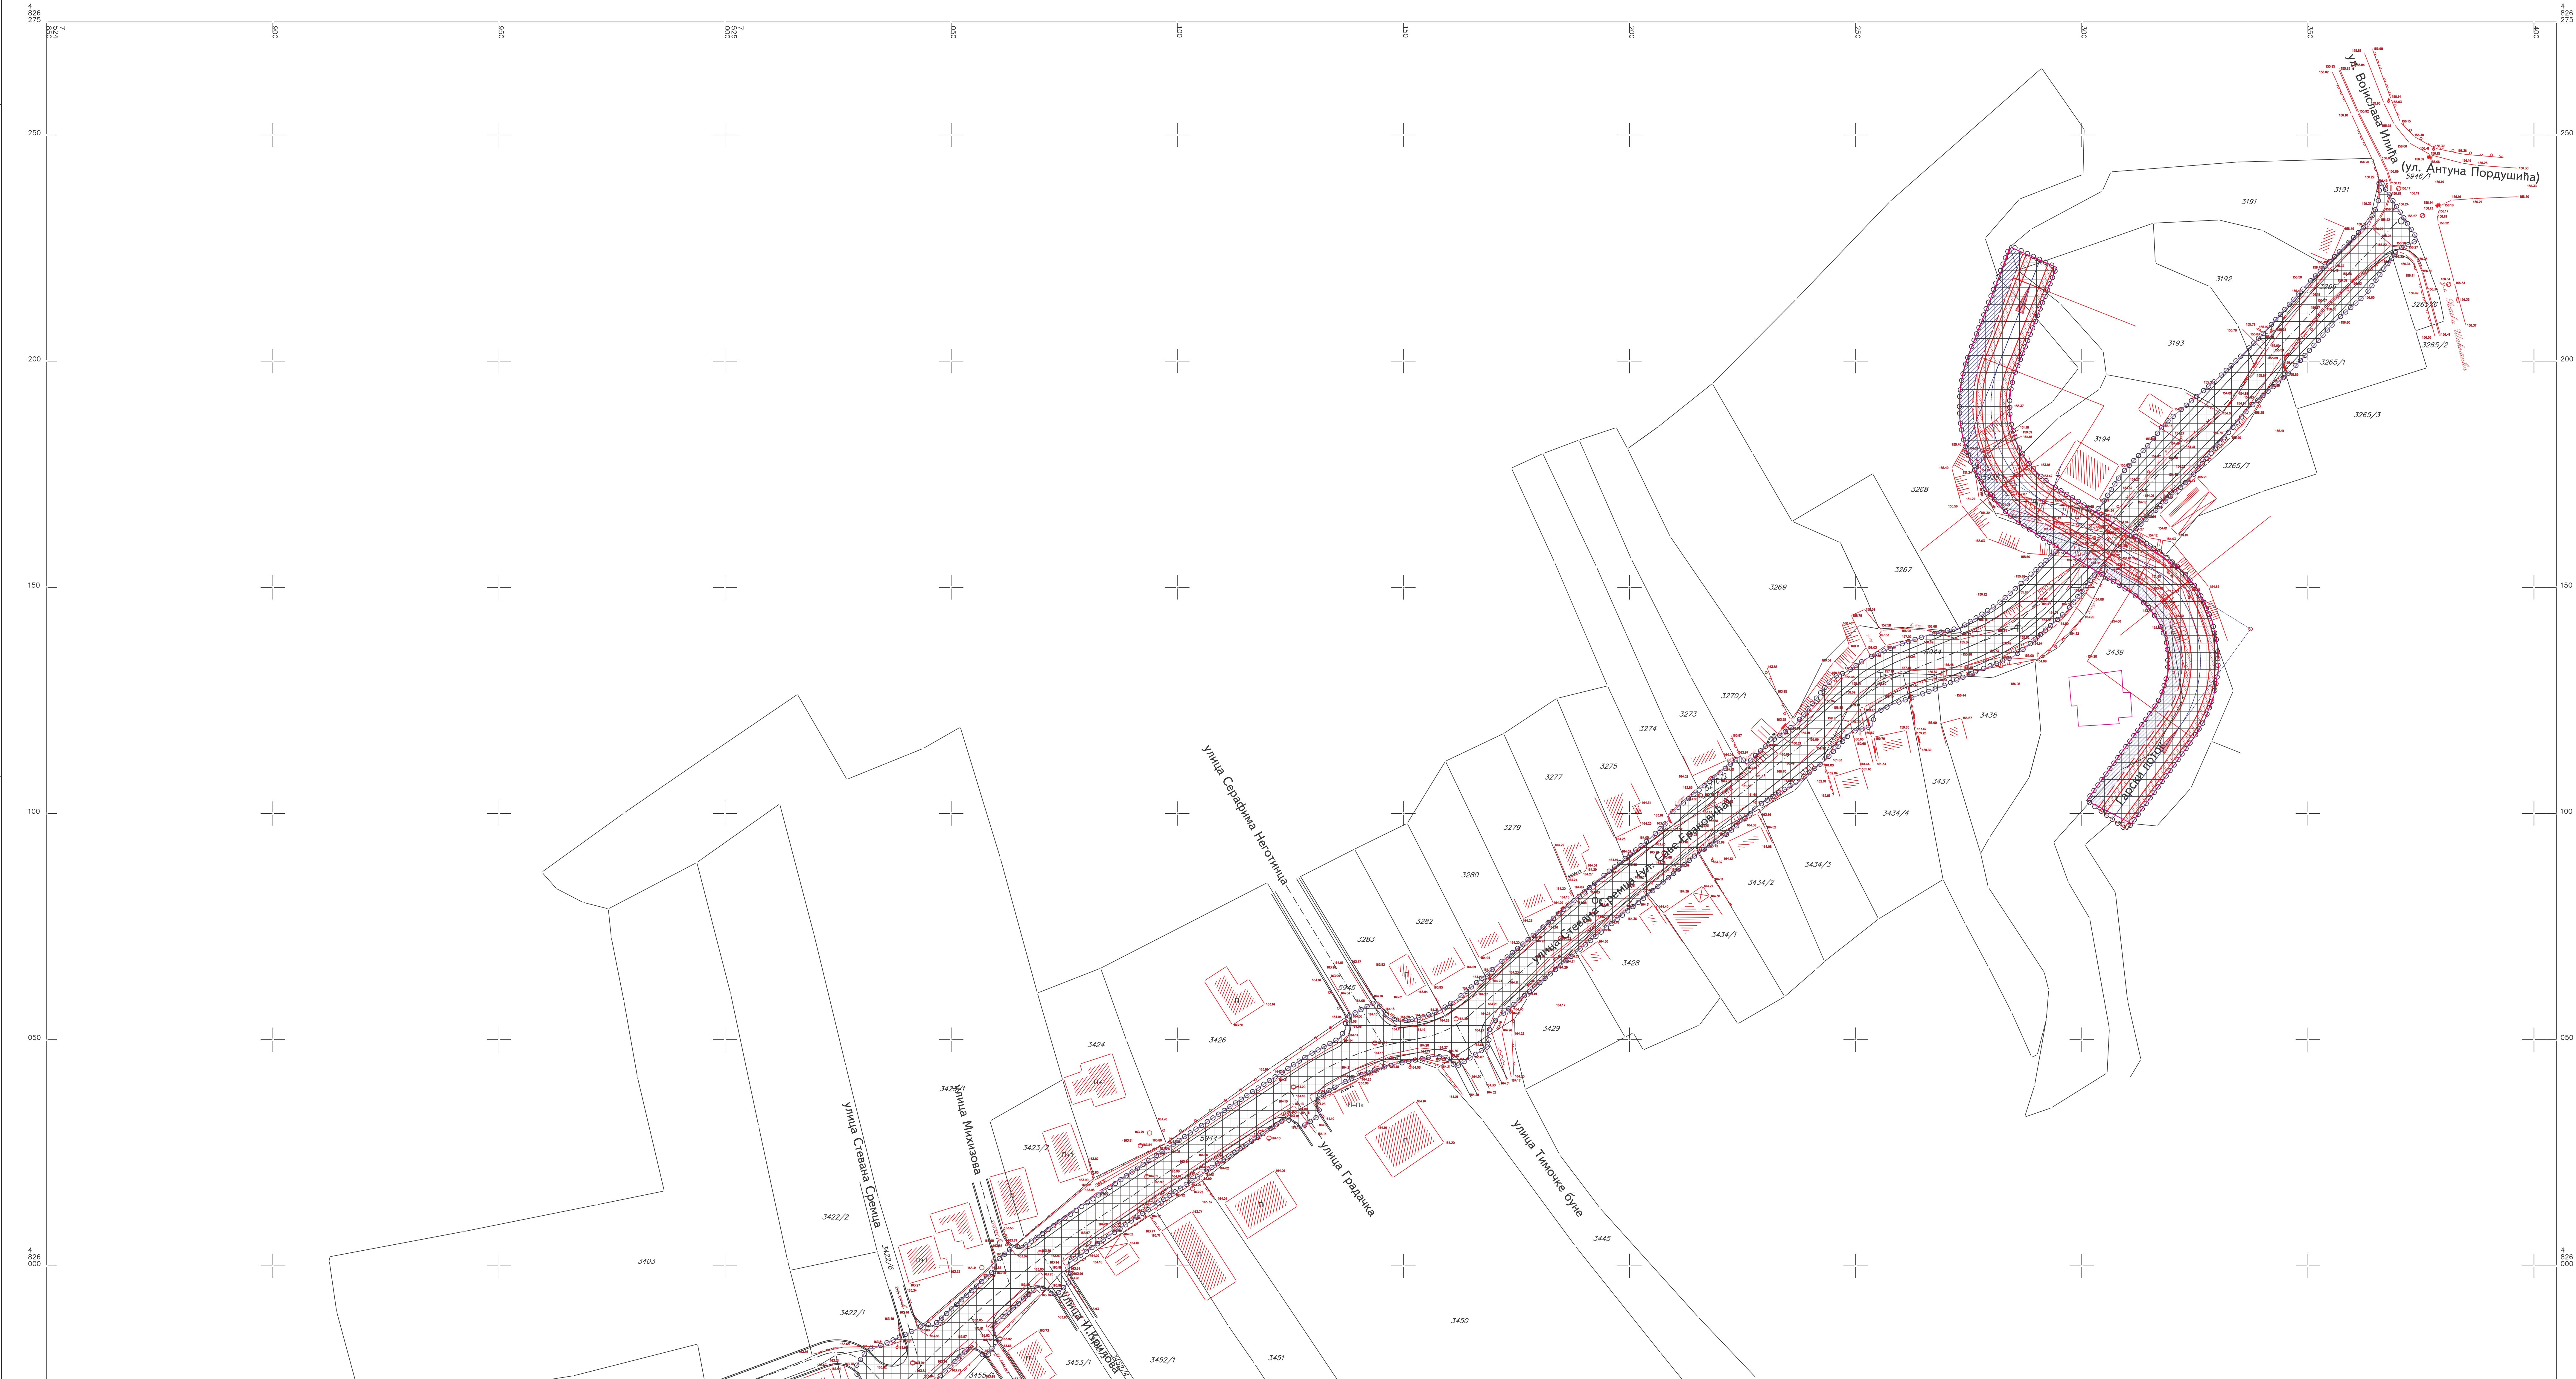

ЛЕГЕНДА:


- ОЗНАКЕ:
- граница подручја обухваћеног планом
 - граница катастарске парцеле
 - фактичко стање
 - граница катастарске општине
 - Р.Л. = Г.Л. саобраћајнице
 - Р.Л. = Г.Л. регулисаног Гарског потока
 - осовина планиране саобраћајнице
 - евидентиран објект


НАМЕНА ПОВРШИНА:

- планирана саобраћајница
- Регулисано корито Гарског потока
- Приступни пут уз регулисано корито Гарског потока

ВРСТЕ ГРАЂЕВИНСКОГ ЗЕМЉИШТА

- Планирано јавно грађевинско земљиште

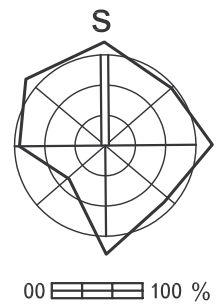

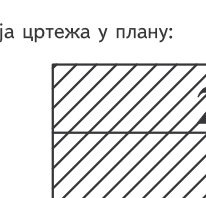наредилас: СО Крушевац	извршила организација:  ДИРЕКЦИЈА ЗА УРБАНИЗАМ И ИЗГРАДЉУ КРУШЕВАЦ
План детаљне регулације улице Стевана Сремца /Саве Ераковић/ у Крушевцу	
руководилац израде: Даница Деланин дипл.м.ж.арх.	позиција цртежа у плану: 
ПЛАН НАМЕНЕ ПОВРШИНА са поделом на јавно и остало грађевинско земљиште	
ОР 1:500	00  10 м
датум: 2007.г.	




ЛЕГЕНДА:


O3HAKE:

- - - - - граница područja obuhvaćenog planom
 ————— граница katastarske parcele
 ————— граница javnog zemljišta
 ————— свидентиран објекат
 1 урбанистички број планиране parcele

ВРСТЕ ГРАЂЕВИНСКОГ ЗЕМЉИШТА

- | | |
|--|--------------------------------------|
| | Планирано јавно грађевинско земљиште |
|--|--------------------------------------|

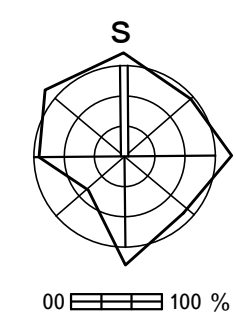

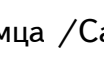наименовање: СО Крушевац	планерска организација:  ДИРЕКЦИЈА ЗА УРБАНИЗАМ И ИЗГРАДЊУ КРУШЕВАЦ
План детаљне регулације улице Стевана Сремца /Саве Ераковић/ у Крушевцу	
уредилац/ица, издавач: Даница Ђеланић дипл.инж.арх. _____ сарадник: Милица Дивац, геод.инж. _____	позиција цртежа у плану: 
ПЛАН ЈАВНОГ И ОСТАЛОГ ГРАЂЕВИНСКОГ ЗЕМЉИШТА	дат. бр. _____ црт. бр. 5
ОП 1:500 	датум 2007.г.




ЛЕГЕНДА :



ОЗНАКЕ:

- граница подручја обухваћеног планом
- граница катастарске парцеле
- граница јавног земљишта
- евидентиран објекат
- нове међне тачке
- кат.тачке које се задржавају

ВРСТЕ ГРАЂЕВИНСКОГ ЗЕМЉИШТА

- Планирано јавно грађевинско земљиште

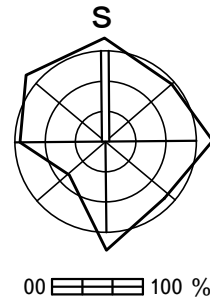

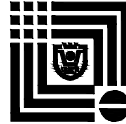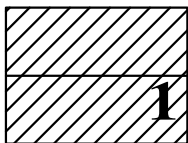наручилац: СО Крушевац	планерска организација:  ДИРЕКЦИЈА ЗА УРБАНИЗАМ И ИЗГРАДЊУ КРУШЕВАЦ
План детаљне регулације улице Стевана Сремца /Саве Ераковић/ у Крушевцу	
руководилац израде: Даница Дељанин дипл.инж.арх. сарадник: Милица Дивац, геод.инж.	позиција цртежа у плану: 
ПЛАН ПАРЦЕЛАЦИЈЕ ЈАВНОГ И ОСТАЛОГ ГРАЂЕВИНСКОГ ЗЕМЉИШТА СА ЕЛЕМЕНТИМА ЗА ПРЕНОС НА ТЕРЕН	
ОР 1:500	датум 2007.г.




ЛЕГЕНДА :


- ОЗНАКЕ:
- граница подручја обухваћеног планом
 - граница катастарске парцеле
 - граница јавног земљишта
 - евидентиран објекат
 - нове међне тачке
 - кат.тачке које се задржавају

ВРСТЕ ГРАЂЕВИНСКОГ ЗЕМЉИШТА

- Планирано јавно грађевинско земљиште

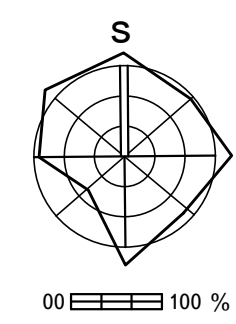

научноглас:	планерска организација:	ДИРЕКЦИЈА ЗА УРБАНИЗАМ И ИЗГРАДЊУ КРУШЕВАЦ
СО Крушевац		
План детаљне регулације улице Стевана Сремца /Саве Ераковић/ у Крушевцу		
руководилац израде:	позиваје цртеж у плану	
Даница Дељанин дипл.инж.арх.	2	
садржајник:		
Милица Дивац, геод.инж.		
ПЛАН ПАРЦЕЛАЦИЈЕ ЈАВНОГ И ОСТАЛОГ ГРАЂЕВИНСКОГ ЗЕМЉИШТА СА ЕЛЕМЕНТИМА ЗА ПРЕНОС НА ТЕРЕН		док. бр. арт. бр. 6
ОР 1:500 00 10 м		датум 2007.г.

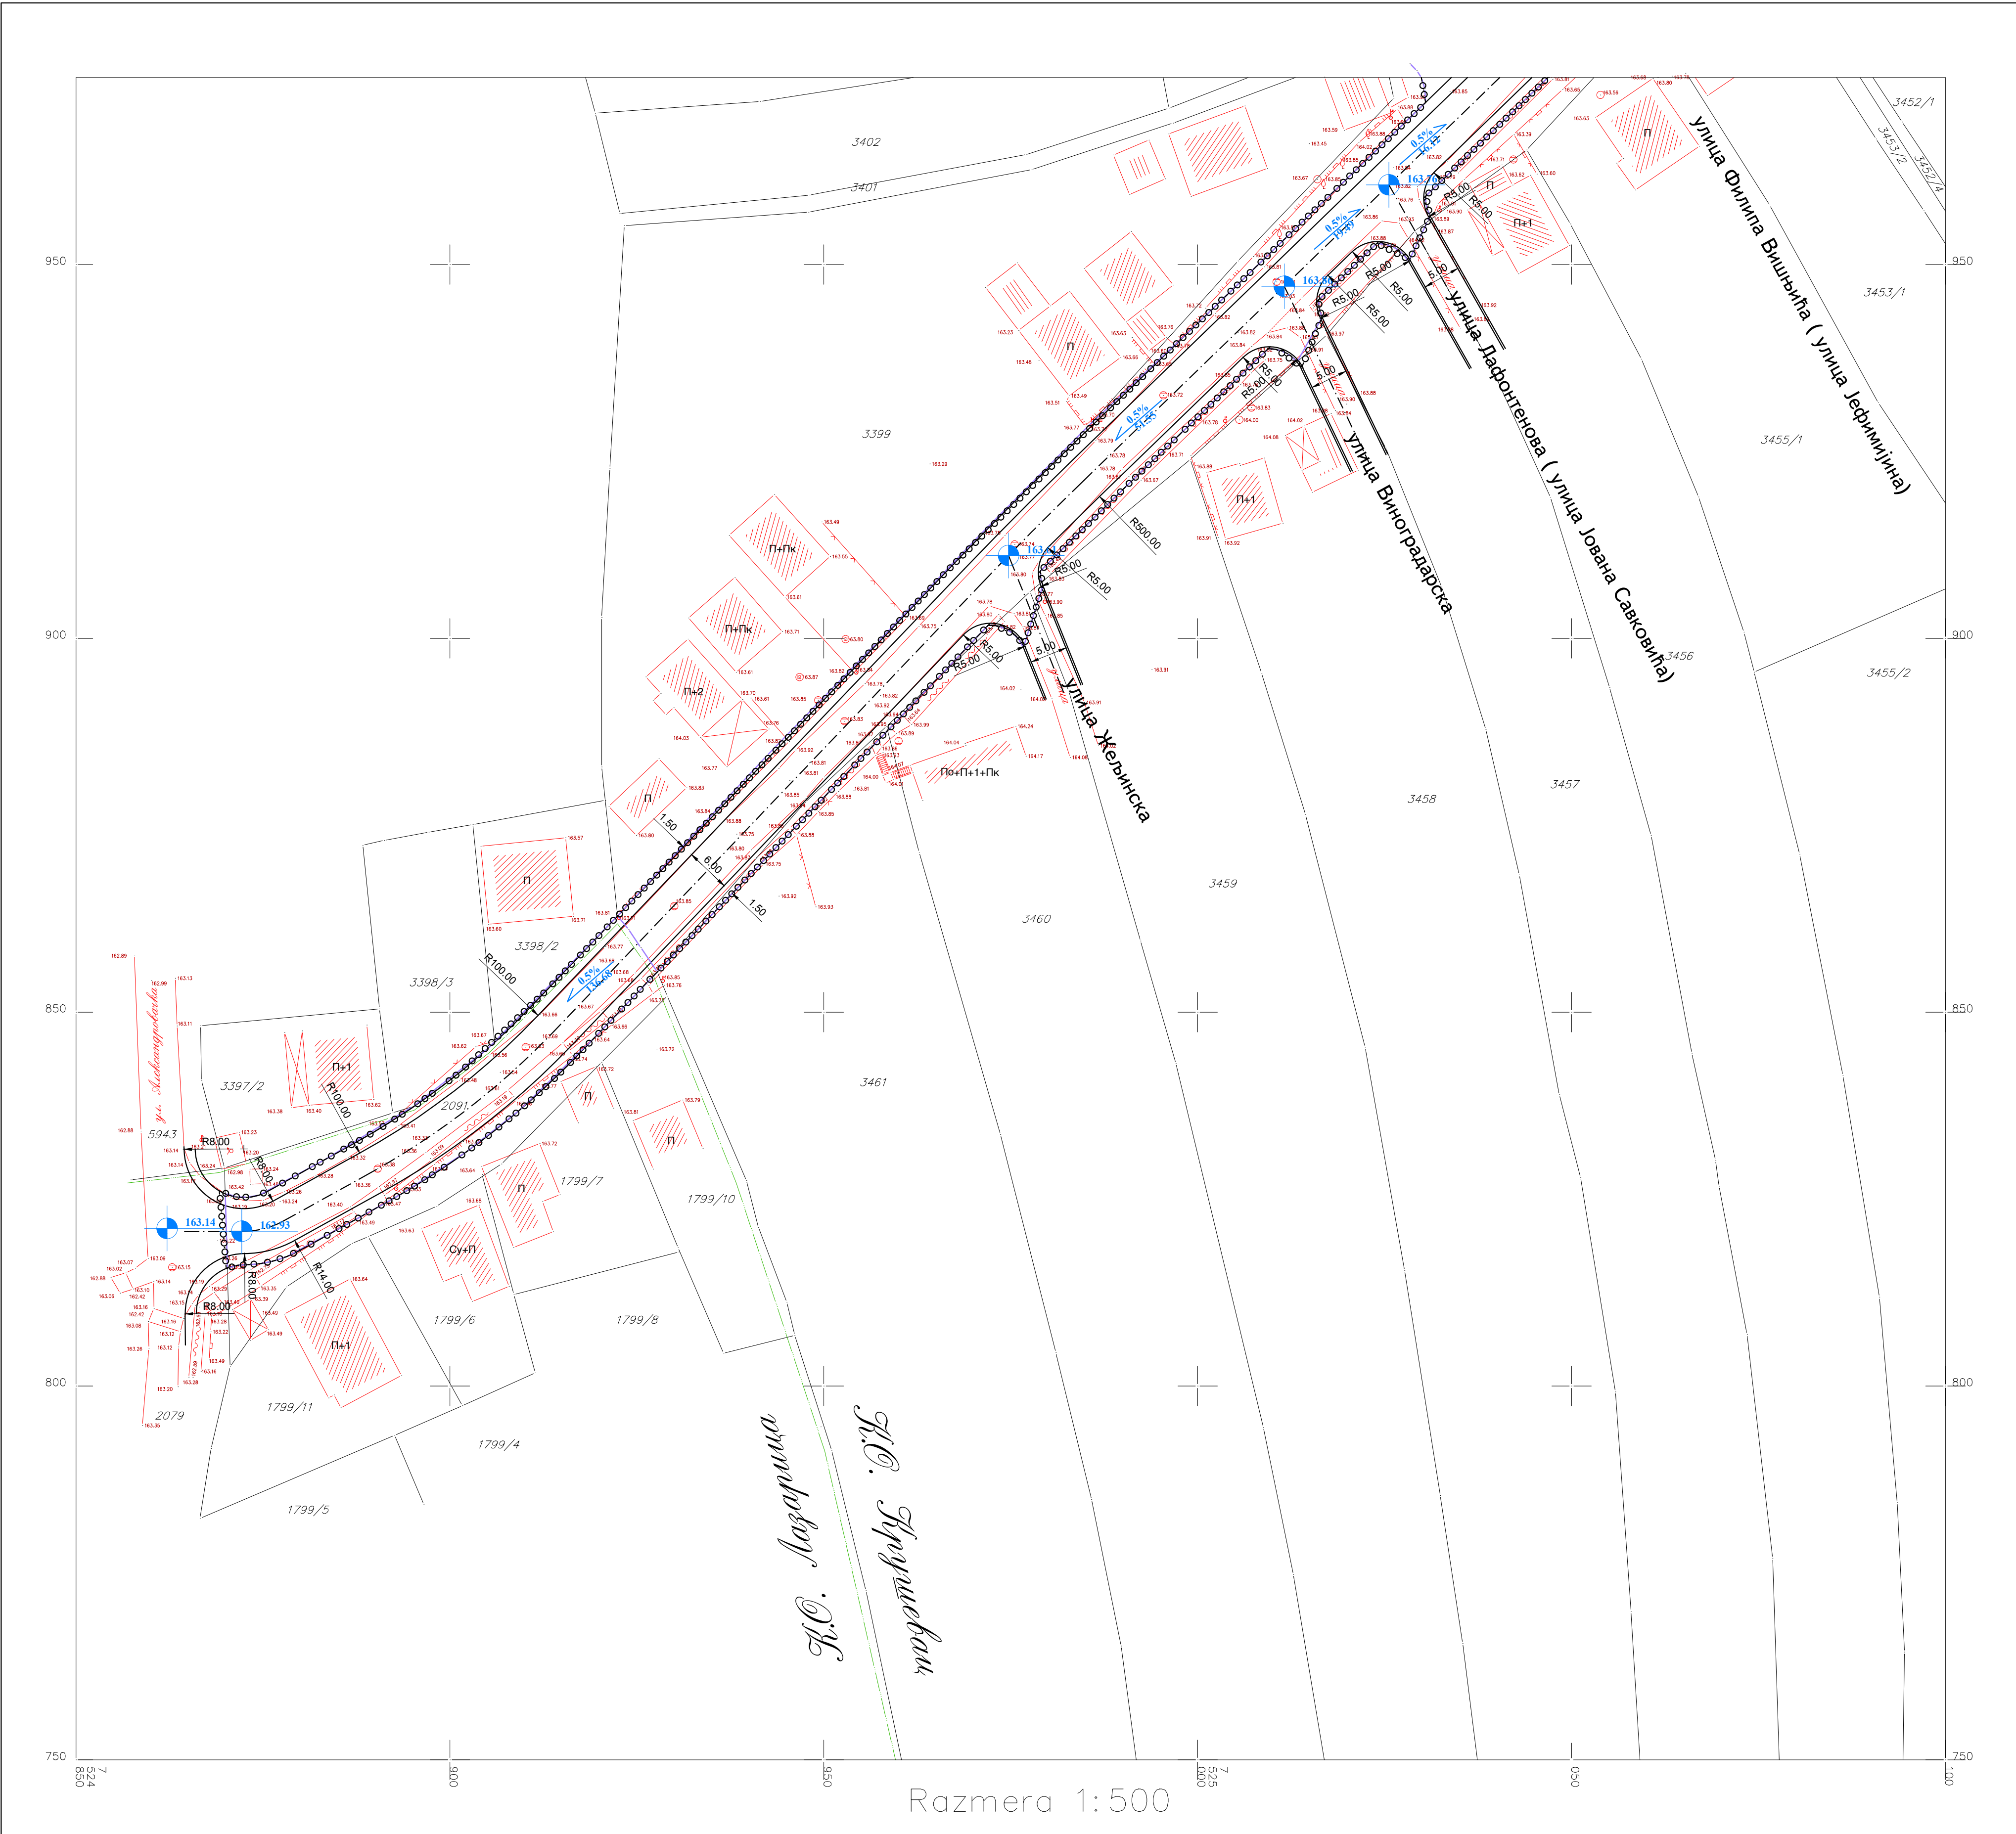


Л Е Г Е Н Д А :

ОЗНАКЕ:


- граница подручја обухваћеног планом
- граница катастарске парцеле
- фактичко стање
- граница катастарске општине
- Р.Л. = Г.Л. саобраћајнице = граница јавног земљишта

НАМЕНА ПОВРШИНА:

	планирана саобраћајница
--	-------------------------

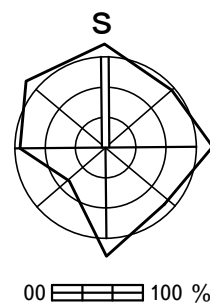

наручилац: СО Крушевац	планерска организација: 	ДИРЕКЦИЈА ЗА УРБАНИЗАМ И ИЗГРАДЊУ КРУШЕВАЦ
План детаљне регулације улице Стевана Сремца /Саве Ераковић/ у Крушевцу		
руководилац израде: Даница Делјанин дипл.инж.арх. сарадник: Предраг Арсић, дипл.инж.сао. Звонко Игњатовић, дипл.инж.грађ. Милан Јовановић, дипл.инж.грађ.		позиција цртежа у плану:
САОБРАЋАЈНО РЕШЕЊЕ СА НИВЕЛАЦИЈОМ		док. бр. црт. бр. 7
ОР 1:500 00 10 м		датум: април, 2007.г.

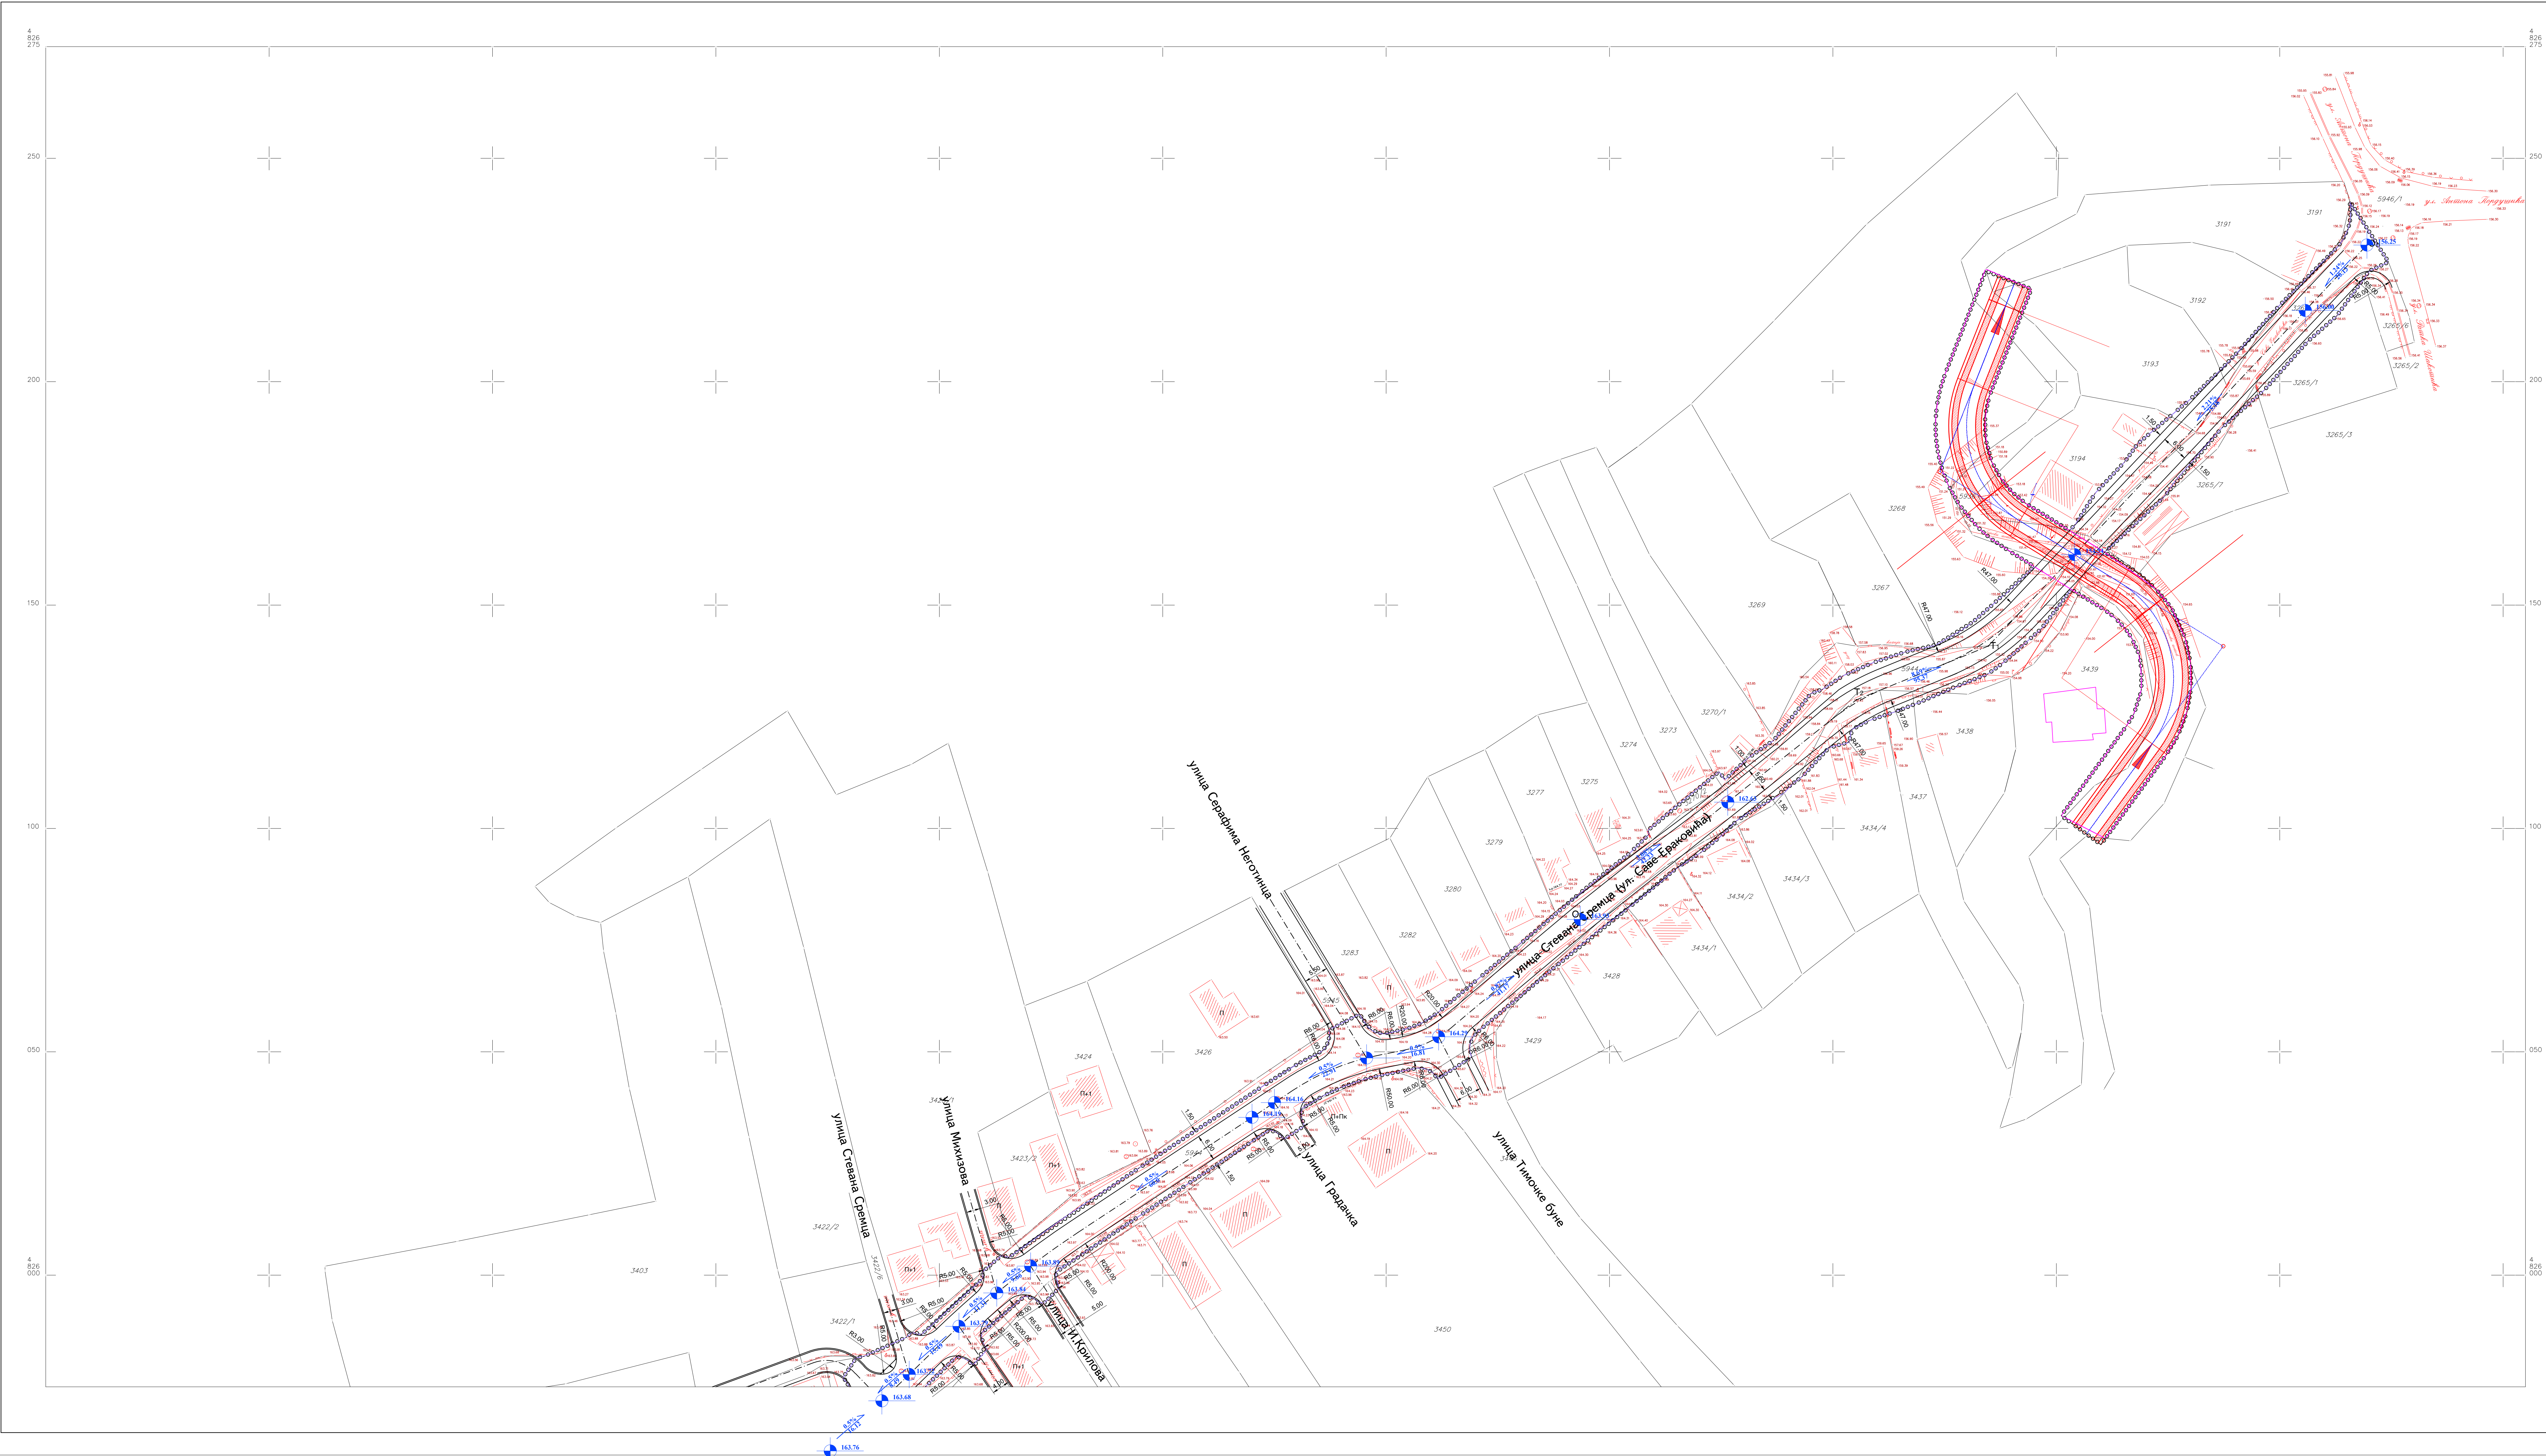


ЛЕГЕНДА:

ОЗНАКЕ:

- граница подручја обухваћеног планом
- граница катастарске парцеле
- фактичко стање
- граница катастарске општине
- Р.Л. = Г.Л. регулационог Гарског потока
- Р.Л. = Г.Л. саобраћајнице = граница јавног земљишта

НАМЕНА ПОВРШИНА:

- планирана саобраћајница
- Гарски поток
- свидетирани објекти

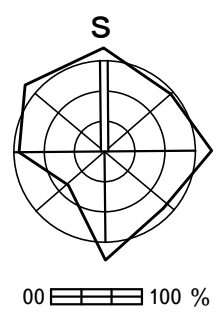


напомена:	планинска организација:		ДИРЕКЦИЈА ЗА УРБАНИЗАМ И ИЗГРАДЊУ КРУШЕВАЦ
План детаљне регулације улице Стевана Срећца /Саве Ераковић/ у Крушевцу			
руководилац израде: Данила Деланин, дипл.инж.арх.		позиција цртежа у плану:	
сарадник: Предраг Арсић, дипл.инж.сао. Звонко Игњатовић, дипл.инж.граф. Милан Јовановић, дипл.инж.граф.			
САОБРАЋАЈНО РЕШЕЊЕ СА НИВЕЛАЦИЈОМ		док. бр.	црт. бр. 7
ОР 1:500		април, 2007.г.	



Л Е Г Е Н Д А :

ОЗНАКЕ:

- граница подручја обухваћеног планом
- граница катастарске парцеле
- фактичко стање
- граница катастарске општине
- Р.Л. = Г.Л. саобраћајнице
- осовина планиране саобраћајнице

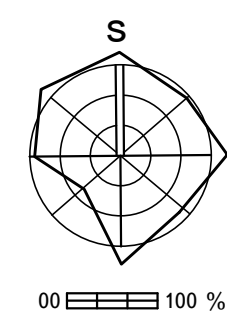

ЛЕГЕНДА ХИДРОТЕХНИЧКИХ ИНСТАЛАЦИЈА :

ПОСТОЈЕЋЕ:

- постојећа водоводна мрежа
- постојећа фекална канализациона мрежа

НОВОПЛАНИРАНО:

- новопланирана водоводна мрежа
- новопланирана атмосферска канализациона мрежа
- новопланирани надземни хидрант

наручилац: СО Крушевац		планерска организација:  ДИРЕКЦИЈА ЗА УРБАНИЗАМ И ИЗГРАДЊУ КРУШЕВАЦ	
План детаљне регулације улице Стевана Сремца /Саве Ераковић/ у Крушевцу			
одговорни планер: Јовановић Здравко дипл.инж.грађ.		позиција цртежа у плану: 	
ПЛАН ХИДРОТЕХНИЧКИХ ИНСТАЛАЦИЈА		док. бр.	црт. бр. 8
ОР 1:500  10 м		датум: 2007. г.	




ЛЕГЕНДА :

ОЗНАКЕ:

- граница подручја обухваћеног планом
- граница катастарске парцеле
- фактичко стање
- граница катастарске општине
- Р.Л. = Г.Л. саобраћајнице
- Р.Л. = Г.Л. регулисаног Гарског потока
- осовина планиране саобраћајнице
- евидентиран објект

НАМЕНА ПОВРШИНА:

- планирана саобраћајница
- Регулисано корито Гарског потока
- Приступни пут уз регулисано корито Гарског потока

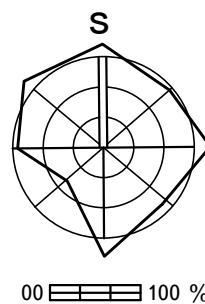

ЛЕГЕНДА ХИДРОТЕХНИЧКИХ ИНСТАЛАЦИЈА :

ПОСТОЈЕЋЕ:

- постојећа водоводна мрежа
- постојећа фекална канализациона мрежа

НОВОПЛАНИРАНО:

- новопланирана водоводна мрежа
- новопланирана атмосферска канализациона мрежа
- улив новопланиране атмосферске канализације у Гарски поток
- новопланирани надземни хидрант

наручилац: СО Крушевац	планска организација: 	ДИРЕКЦИЈА ЗА УРБАНИЗАМ И ИЗГРАДЊУ КРУШЕВАЦ
План детаљне регулације улице Стевана Сремца /Саве Ераковић/ у Крушевцу		
одговорни планер: Јовановић Здравко дипл.инж.грађ.	позиција цртежа у плану: 	
ПЛАН ХИДРОТЕХНИЧКИХ ИНСТАЛАЦИЈА	док. бр. ОР 1:500	црт. бр. 8
	00 10 м	датум: 2007. г.



ЛЕГЕНДА :


ОЗНАКЕ:


- граница подручја обухваћеног планом
- граница катастарске парцеле
- фактичко стање
- граница катастарске општине
- Р.Л. = Г.Л. саобраћајнице
- осовина планиране саобраћајнице

НАМЕНА ПОВРШИНА:

- планирана саобраћајница

- постојећа траса ТТ водова
- траса електроенергетских водова
- траса ТТ водова и КДС-а

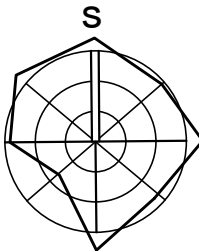

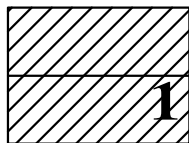наручилац: СО Крушевац	планерска организација:  ДИРЕКЦИЈА ЗА УРБАНИЗАМ И ИЗГРАДЊУ КРУШЕВАЦ
План детаљне регулације улице Стевана Сремца /Саве Ераковић/ у Крушевцу	
одговорни планер: Драгослав Радојевић, дипл.еле.инж.	позиција цртежа у плану: 
ЕЛЕКТРОЕНЕРГЕТИКА, ТЕЛЕФОН И КБС	док. бр. 9 црт. бр.
ОР 1:500 00 10 м	датум: 2007.г.



ЛЕГЕНДА :


ОЗНАКЕ:

- граница подручја обухваћеног планом
- граница катастарске парцеле
- фактичко стање
- граница катастарске општине
- Р.П. – Г.П. саобраћајнице
- Р.П. – Г.П. регулисаног Гарског потока
- осовина планиране саобраћајнице
- евидентиран објекат

НАМЕНА ПОВРШИНА:

- планирана саобраћајница
- Регулисано корито Гарског потока
- Приступни пут уз регулисано корито Гарског потока

- постојећа траса ТТ водова
- траса електроенергетских водова
- траса ТТ водова и КДС-а

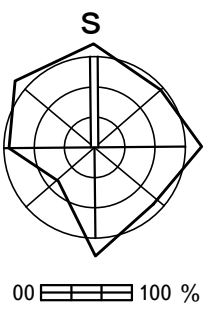

напомена: СО Крушевац	планирска организација: 	ДИРЕКЦИЈА ЗА УРБАНИЗАМ И ИЗГРАДЊУ КРУШЕВАЦ
План детаљне регулације улице Стевана Сремца /Саве Ераковић/ у Крушевцу		
оштовори планер: Драгослав Радојевић, дип. инж.	позиција цртежа у плану: 	
ЕЛЕКТРОЕНЕРГЕТИКА, ТЕЛЕФОН И КБС	док. бр.	црт. бр. 9
ОР 1:500	00 10 м	датум: 2007.г.




Л Е Г Е Н Д А :

ОЗНАКЕ:


- граница подручја обухваћеног планом
- граница катастарске парцеле
- фактичко стање
- граница катастарске општине
- Р.Л. = Г.Л. саобраћајнице
- осовина планиране саобраћајнице
- дистрибутивни гасовод

НАМЕНА ПОВРШИНА:

	планирана саобраћајница
--	-------------------------

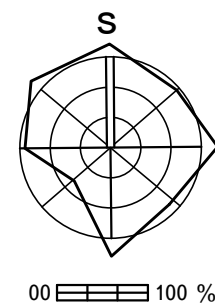

наручилац: СО Крушевац	планерска организација: ДИРЕКЦИЈА ЗА УРБАНИЗАМ И ИЗГРАДЊУ КРУШЕВАЦ
План детаљне регулације улице Стевана Сремца /Саве Ераковић/ у Крушевцу	
одговорни планер: Мнодраг Шљивић дипл.инж.маш.	позиција цртежа у плану:
ПЛАН НАМЕНЕ ДИСТРИБУТИВНЕ ГАСОВОДНЕ МРЕЖЕ	
ОР 1:500	00 10 м
датум: 2007.г.	

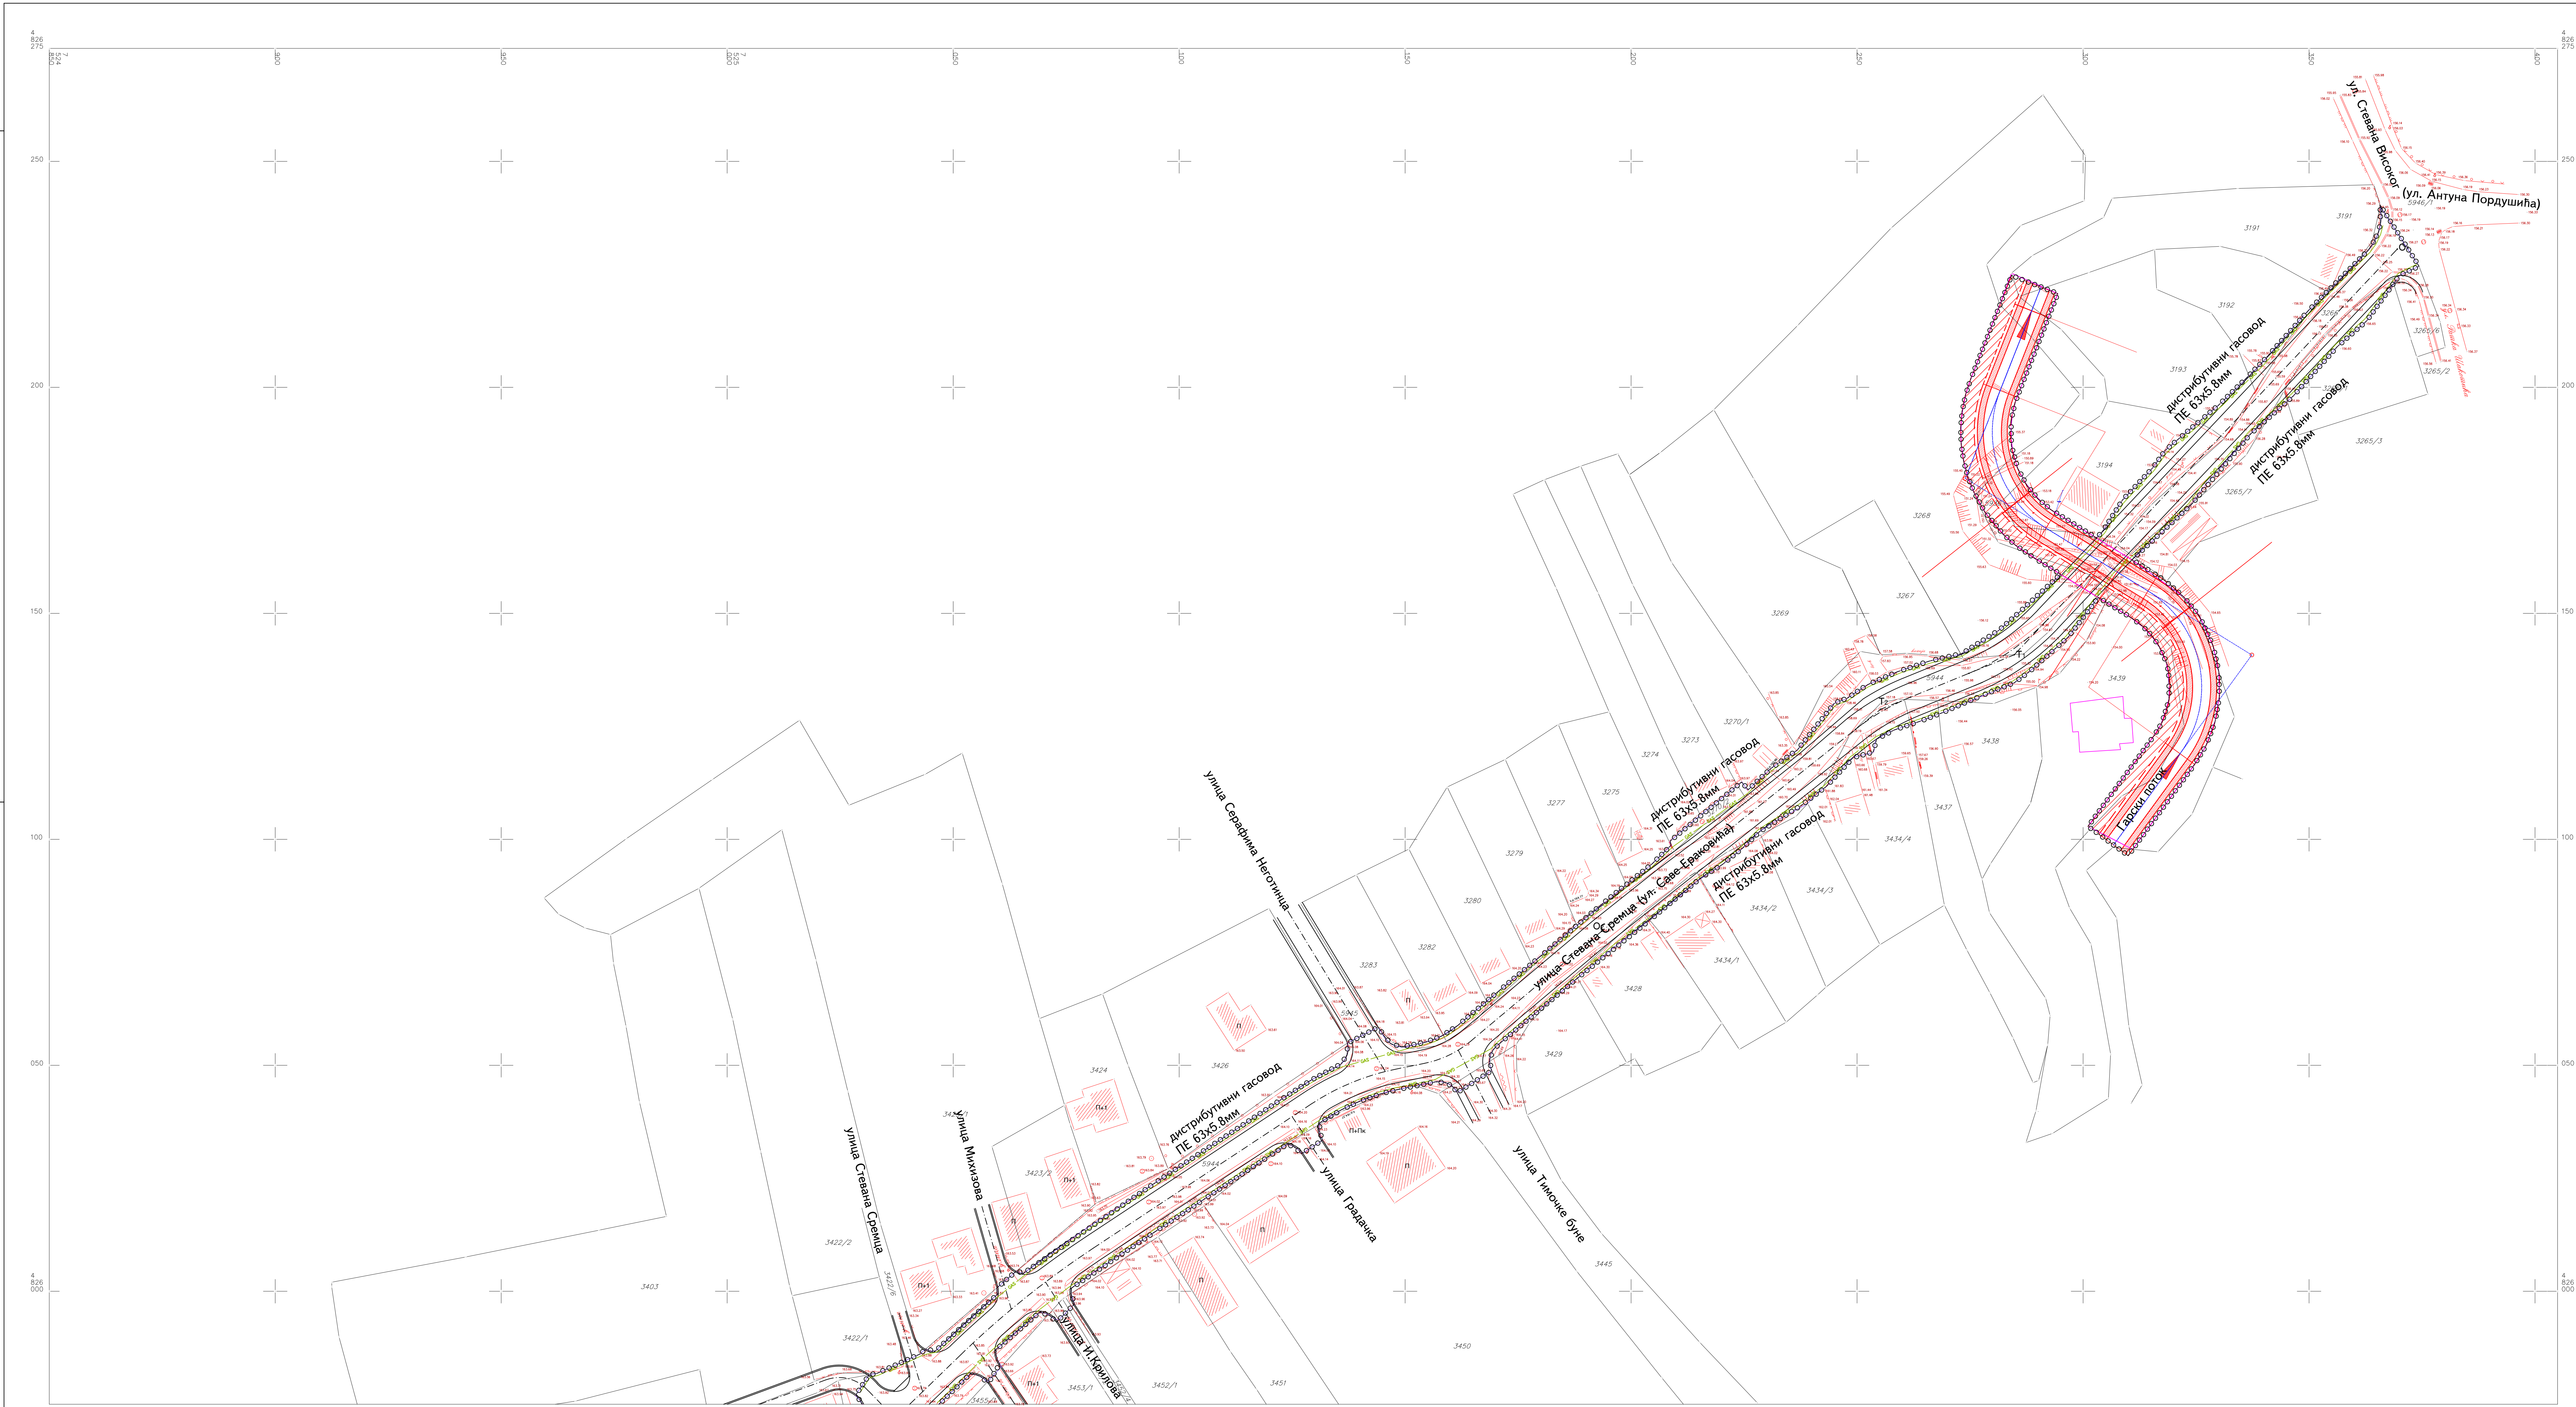


ЛЕГЕНДА :

ОЗНАКЕ:

- граница подручја обухваћеног планом
- граница катастарске парцеле
- фактичко стање
- граница катастарске општине
- Р.П. = Г.П. саобраћајнице
- Р.П. = Г.П. регулисаног Гарског потока
- осовина планиране саобраћајнице
- евидентиран објекат
- дистрибутивни гасовод

НАМЕНА ПОВРШИНА:

- планирана саобраћајница
- Регулисано корито Гарског потока
- Приступни пут уз регулисано корито Гарског потока

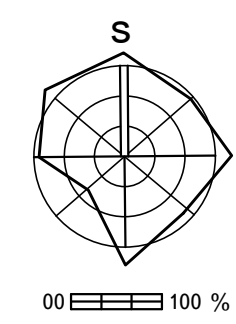

напомена: СО Крушевац	планерска организација: 	ДИРЕКЦИЈА ЗА УРБАНИЗАМ И ИЗГРАДЊУ КРУШЕВАЦ
План детаљне регулације улице Сремна /Саве Ераковић/ у Крушевцу		
одговорни планер: Миодраг Шљивић дип.инж.маш.		позиција цртежа у плану
ПЛАН НАМЕНЕ ДИСТРИБУТИВНЕ ГАСОВОДНЕ МРЕЖЕ		лист бр. 10
ОР 1:500 00		датум: 2007.г.