


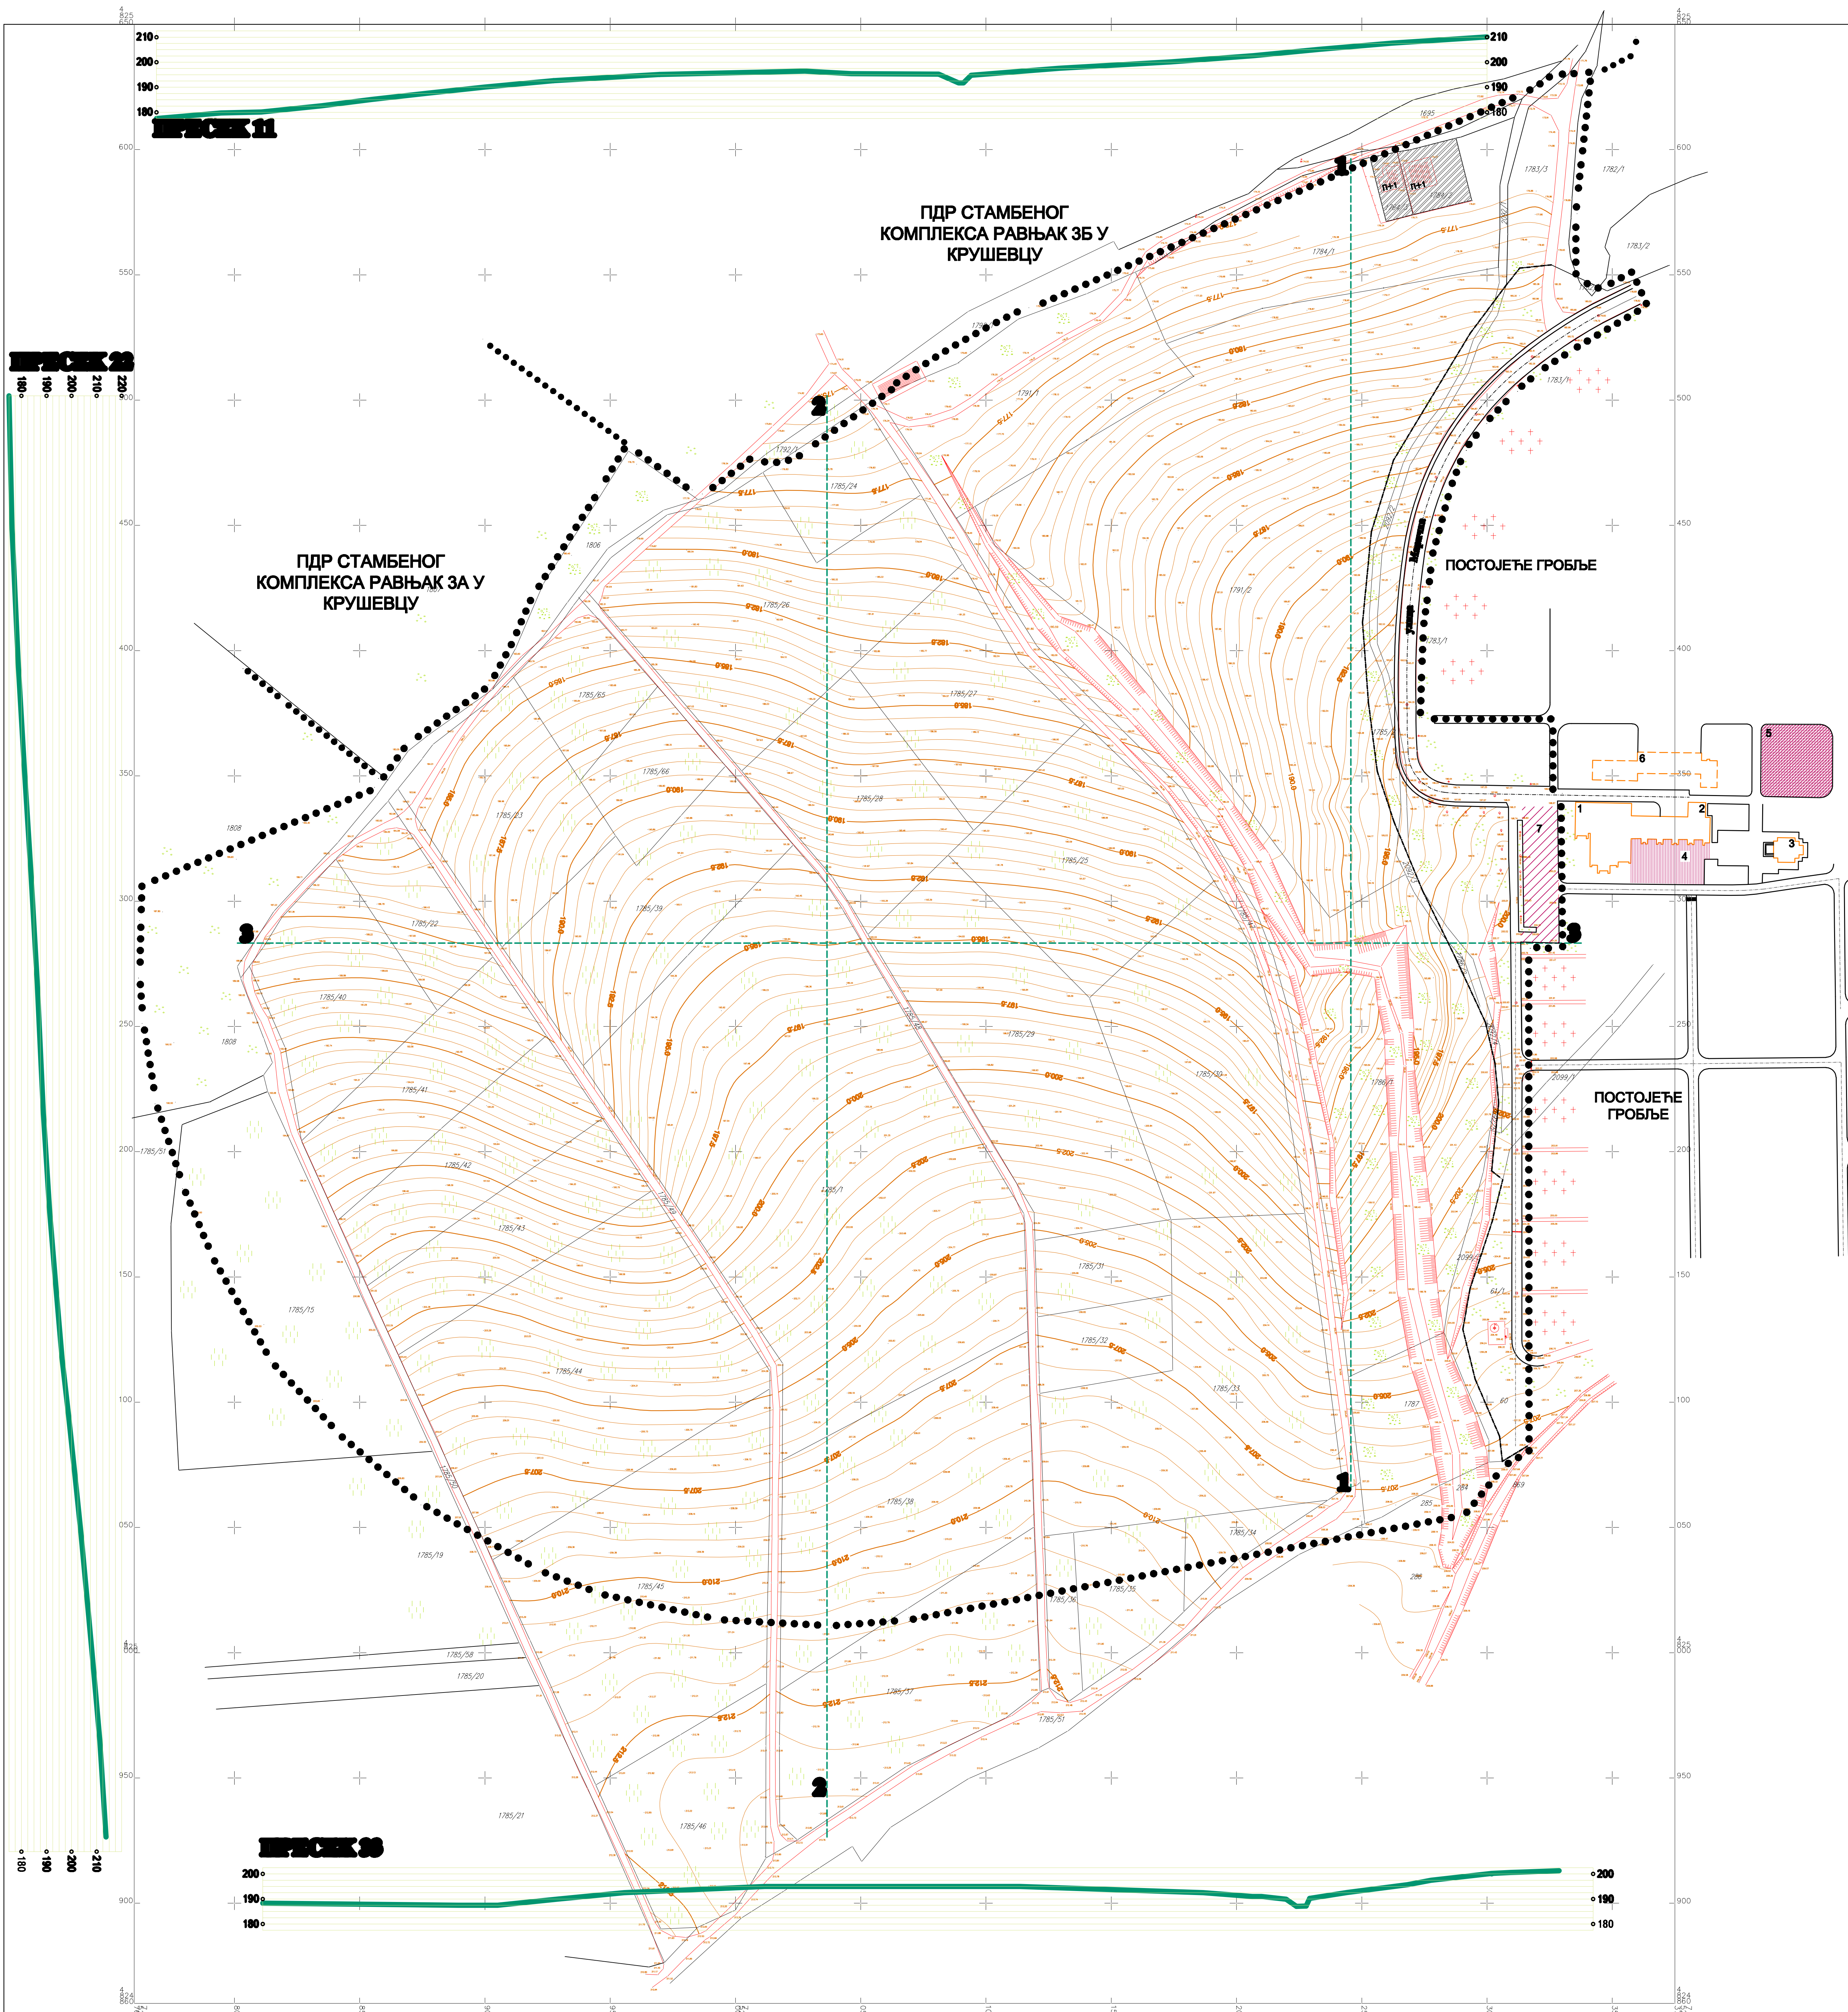

ЛЕГЕНДА

ГРАНИЦЕ

●●●

граница подручја обухваћеног Планом

—

граница ДУП-а Ново гробље (Сл.л. Општине Крушевац бр. 2/82)

—

граница катастарске парцеле

—

фактичка граница

—

прилазна саобраћајница до комплекса гробља

НАМЕНА ОБЈЕКТА НА ПОСТОЈЕЋЕМ ГРОБЉУ

—

постојеће пешачке саобраћајнице

1

управа

2

капела

3

верски објект

4

комеморативни трг

5

простор за одлагање урни

6

економско технички део - неизграђен објект

7

постојећи паркинг простор


НАМЕНА ПОВРШИНА

—

неизграђене површине

—

индивидуално становање

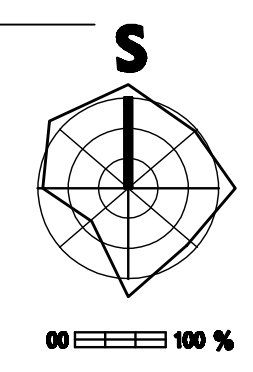

напомена: Град Крушевац		планирање: ДИРЕКЦИЈА ЗА УРБАНИЗАМ И ИЗГРАДЉУ КРУШЕВАЦ	
назив плана: ПЛАН ДЕТАЉНЕ РЕГУЛАЦИЈЕ ПРОШИРЕЊА НОВОГ ГРОБЉА У КРУШЕВЦУ			
цртач: ПОСТОЈЕЋЕ СТАЊЕ		дк. бр.: _____	црт. бр.: 3
одговорни урбенист: Ана Петровић, дипл.инг.арх.		површине цртежа у млику:	
Јасмина Мијатовић, дипл.инг.поја.арх.		1	
ремер: ОР 1:1000		датум: Август, 2011.г.	




НАМЕНА ОБЈЕКТА НА ПОСТОЈЕЋЕМ ГРОБЉУ


	постојећа радио базна станица
	планирана радио базна станица

ПЛАНИРАНА НАМЕНА ПОВРШИНА
НАМЕНА У ОКВИРУ ПОСТОЈЕЋЕГ ГРОБЉА

НАМЕНА У ОКВИРУ ПЛАНИРАНОГ ПРОШИРЕЊА ГРОБЉА

ОСТАЛЕ НАМЕНЕ у оквиру Плана

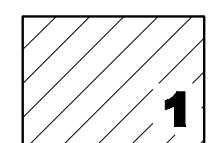издавачки Град Крушевац	планирач организација	ДИРЕКЦИЈА ЗА УРБАНИЗАМ И ИНЖЕНЈЕРИНГ КРУШЕВАЦ
назив плана: ПЛАН ДЕТАЉНЕ РЕГУЛАЦИЈЕ ПРОШИРЕЊА НОВОГ ГРОБЉА У КРУШЕВЦУ		
цртач:	лист бр.:	лист бр.: 5
ПЛАН САОБРАЋАЈНИЦА СА РЕГУЛАЦИЈОМ И НИВЕЛАЦИЈОМ		
одредени урбанизми:	показица цртача у плану:	
Ана Петровић, дипл.инж.арх. _____ Предраг Арсић, дипл.инж.саоб. _____ Звонимир Игњатовић, дипл.инж.грађ. _____		
масштаб:	ОП 1:1000  00 10 м	датум: Август, 2011.г.

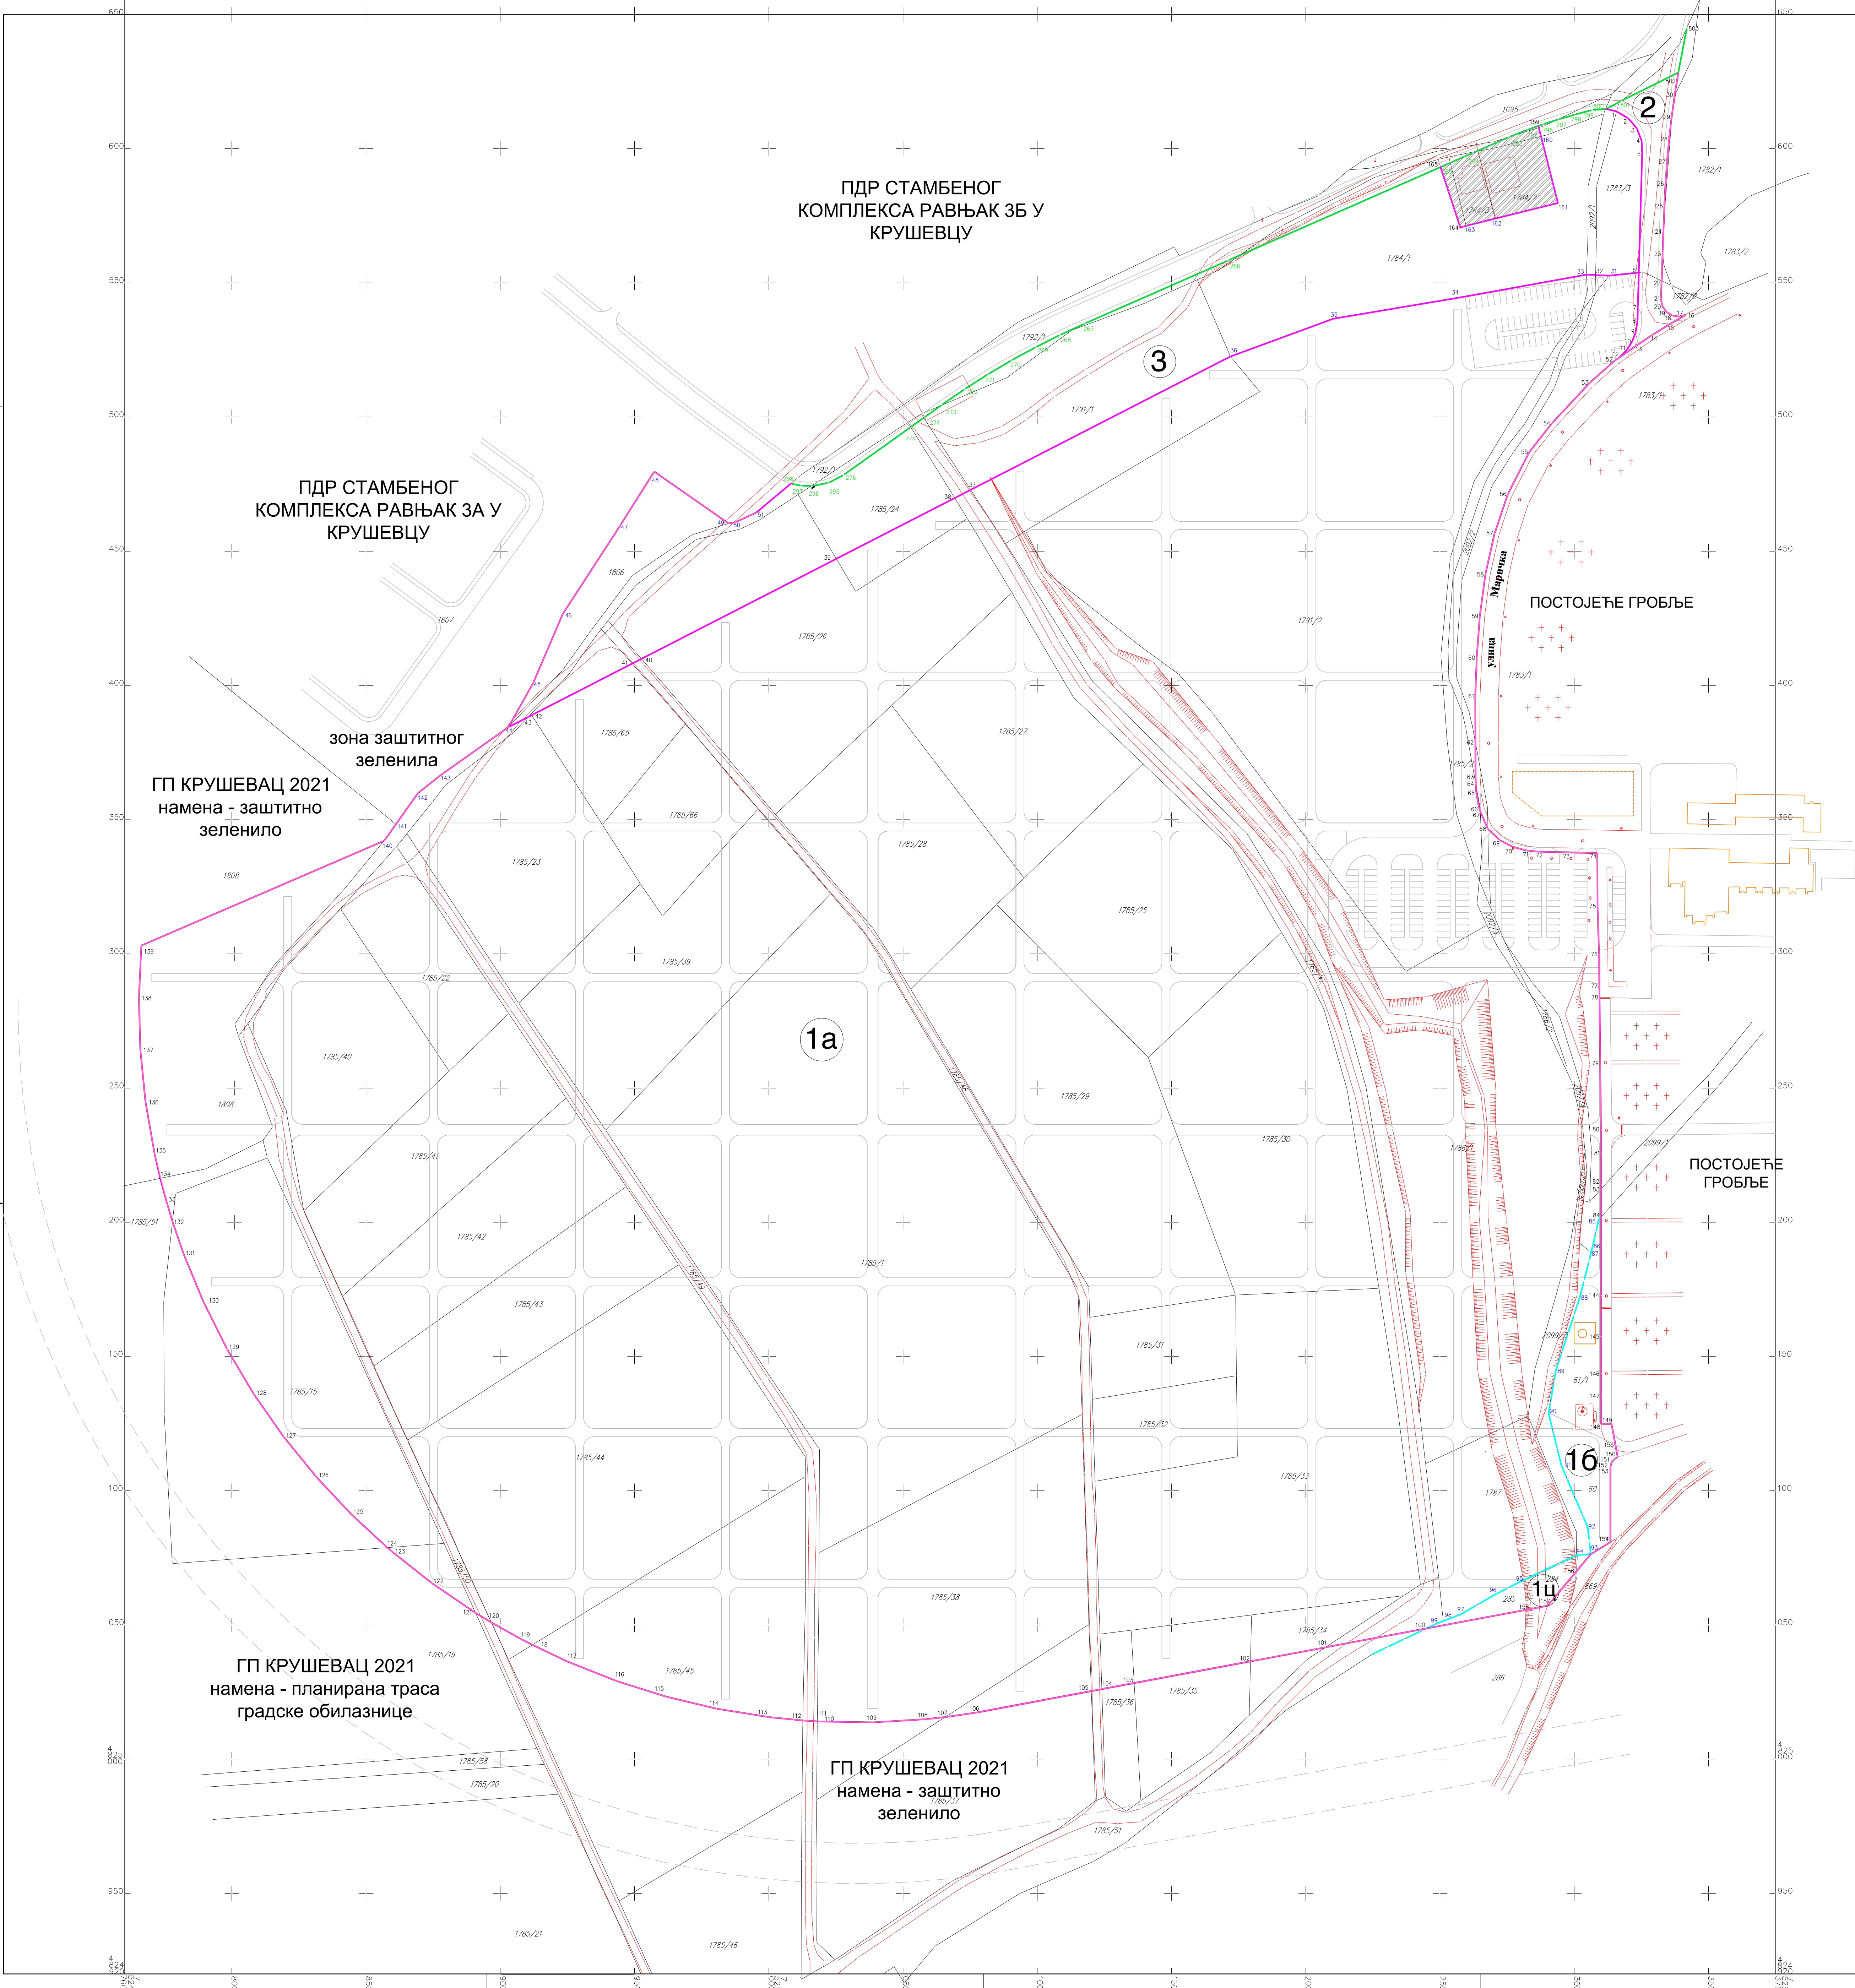

ЛЕГЕНДА

ПОВРШИНЕ ЈАВНЕ НАМЕНЕ	
	граница површина јавне намене
	површина за објект јавне намене - гробље
	јавна површина - саобраћајница
	јавна површина - заштитно зеленило

ОСТАЛЕ НАМЕНЕ у оквиру Плана	
	индивидуално становање

ГРАНИЦЕ	
	граница подручја обухваћеног Планом
	граница ДУП-а Ново гробље (Сл.л. Општине Крушевац бр. 2/82)
	траса планиране градске обилазнице по ГУП-у Крушевац 2021
	граница катастарске парцеле
	фактичка граница
	границе катастарске општине
	граница површина јавне намене
	граница површине јавне намене преузета из ПДР стамбеног комплекса Равњак 3Б у Крушевцу

НАПОМЕНА:
граница ДУП-а Ново гробље (Сл.л. Општине Крушевац бр. 2/82)
иде границом катастарских парцела које су у непосредном контакту

ГРАНИЧНЕ ТАЧКЕ (АНАЛИТИЧКО ГЕОДЕТСКИ ЕЛЕМЕНТИ)
ПОВРШИНА ЈАВНЕ НАМЕНЕ

1,2, ...	новоформиране тачке границе земљишта за површине јавне намене
31,33, ...	катастарске тачке које задржавају координате
295,296, ...	тачке границе земљишта за површине јавне намене преузете из ПДР-а ст. комплекса Равњак 3Б у Крушевцу

ПОПИС КАТ. ПАРЦЕЛА И ДЕЛОВА КАТ. ПАРЦЕЛА КОЈЕ ОБУХВАТАЈУ БУДУЋЕ ПОВРШИНЕ ЈАВНЕ НАМЕНЕ

1. ОБЈЕКАТ ЈАВНЕ НАМЕНЕ - КОМПЛЕКС ГРОБЉА

Гр.парцела бр. 1а састоји се из:

1808 (део), 1785/51 (делови), 1785/50 (део), 1792/1 (део), 1785/15 (део), 1785/19 (део), 1785/22, 1785/40, 1785/41, 1785/42, 1785/43, 1785/44 (део), 1785/45 (део), 1785/49 (део), 1785/23, 1785/65 (део), 1785/66, 1785/39, 1785/1, 1785/38 (део), 1785/37 (део), 1785/48 (део), 1785/26 (део), 1785/24 (део), 1785/27, 1785/28, 1785/25, 1785/30, 1785/29, 1785/31, 1785/32, 1785/33, 1785/36 (део), 1785/35 (део), 1785/34 (део), 1785/47 (део), 1791/1 (део), 1791/2, 2092/1 (део), 1786/1, 2092/5, 1787, 2092/3, 2099/3, 1783/3 (део), 1783/1 (делови), 2092/2 (делови), 1785/2, 1786/2, 2092/4, 2099/1 (део), све КО Лазарица

Гр.парцела бр. 1б састоји се из:
61/1 (део), 60 (део) све КО Пакашница

Гр.парцела бр. 1ц састоји се из:
285 (део), 284 (део), 869 (део) све КО Пакашница


2. ЈАВНА ПОВРШИНА - САОБРАЋАЈНИЦА

Гр.парцела бр. 2 обухвата:
2092/1(део), 1783/3 (део), 1783/1 (део) све КО Лазарица


3. ЈАВНА ПОВРШИНА - ЗАШТИТНО ЗЕЛЕНИЛО

Гр.парцела бр. 3 обухвата:
1783/3 (део), 2092/1 (део), 1695 (део), 1784/1 (део), 1792/1 (део), 1791/1 (део), 1785/47 (део), 1785/24 (део), 1785/26 (део), 1785/65 (део), 1806 све КО Лазарица

Приступна саобраћајница, постојећи паркинг простор са платоом и површина за пословни простор су у оквиру постојећег комплекса гробља и обухвата делове катастарских парцела: 2092/2(део), 1783/1 (део) обе КО Лазарица

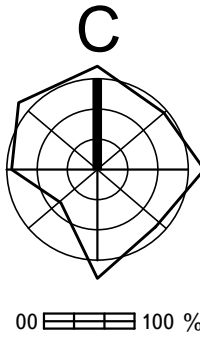

научилац: Град Крушевац	планирао: организација: 	ДИРЕКЦИЈА ЗА УРБАНИЗАМ И ИЗГРАДЊУ КРУШЕВАЦ	
назив плана: ПЛАН ДЕТАЉНЕ РЕГУЛАЦИЈЕ ПРОШИРЕЊА НОВОГ ГРОБЉА У КРУШЕВЦУ			
цртеж: ПЛАН ПОВРШИНА ЈАВНЕ НАМЕНЕ СА ПАРЦЕЛАЦИЈОМ И ЕЛЕМЕНТИМА ЗА ПРЕНОС НА ТЕРЕН	док. бр.: <		

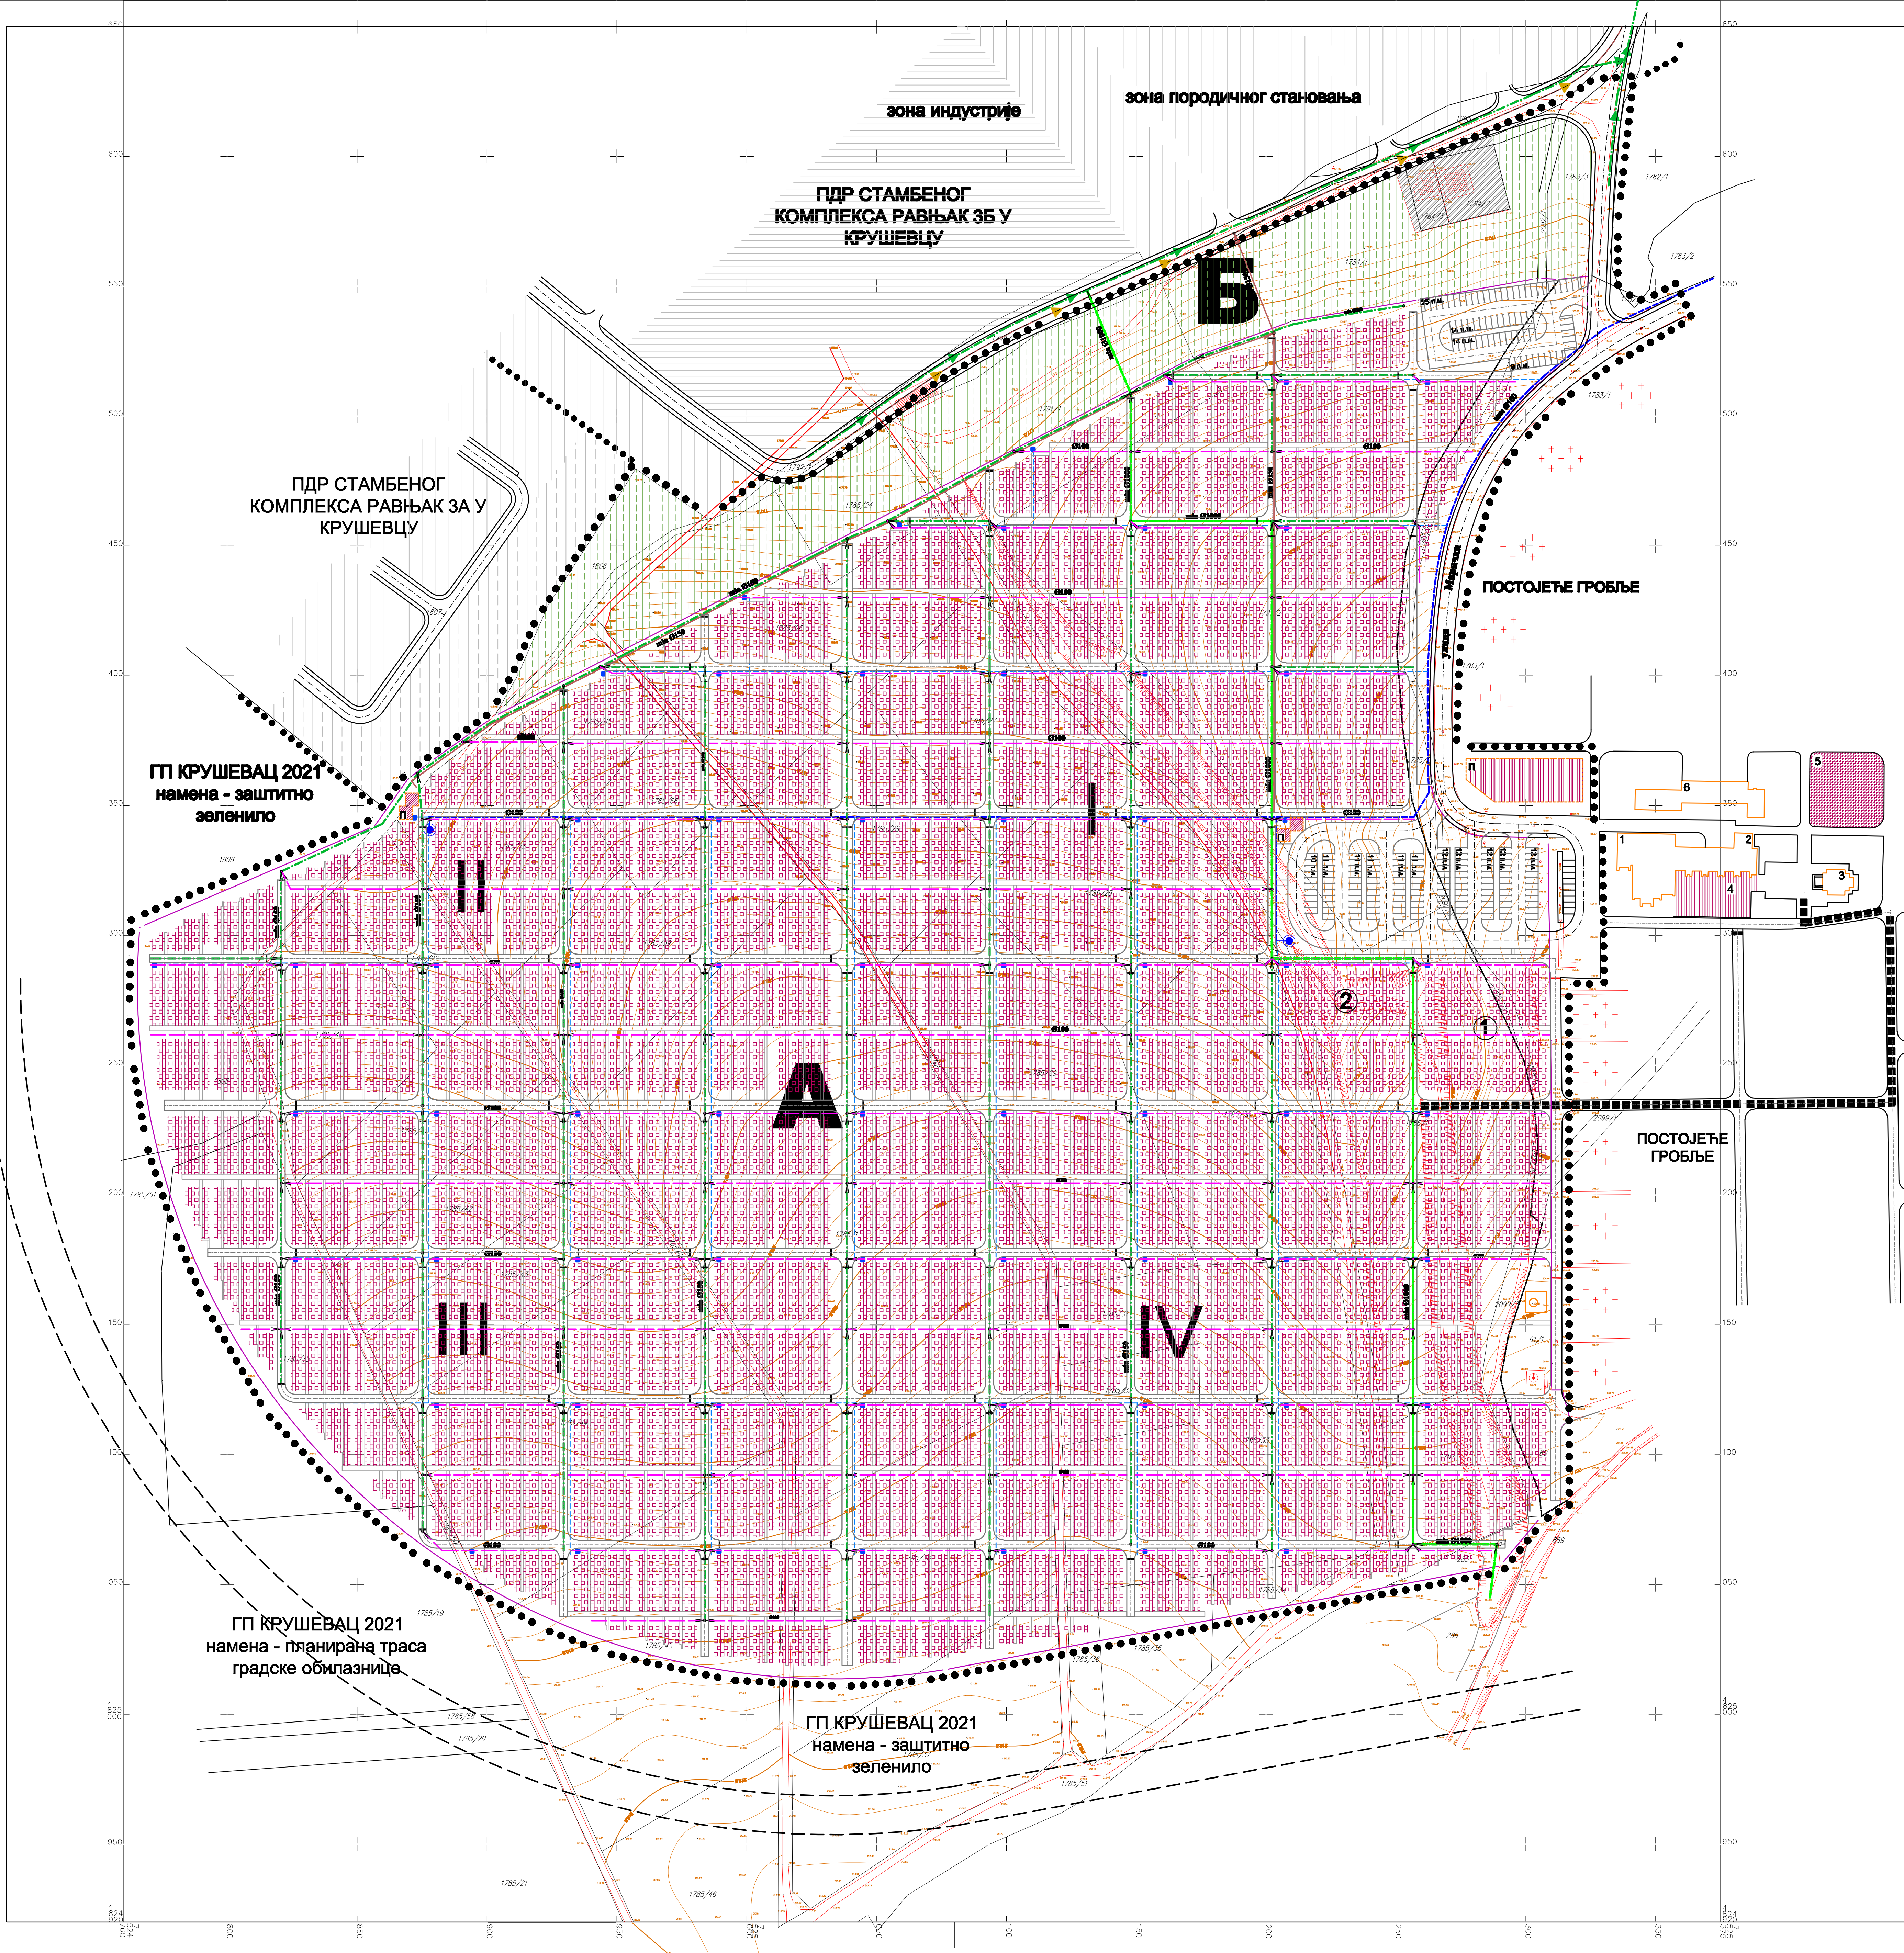

ЛЕГЕНДА	
ГРАНИЦЕ	
	граница подручја обухваћеног Планом
	граница комплекса гробља
	граница ДУП-а Ново гробље (Сл.л. Општине Крушевац бр. 2/82)
	траса планиране градске обилазнице по ГУП-у Крушевац 2021
	граница катастарске парцеле
	фактичка граница

НАМЕНА ОБЈЕКТА НА ПОСТОЈЕЋЕМ ГРОБЉУ	
	постојеће пешачке саобраћајнице
	управа
	капела
	верски објект
	комеморативни трг
	простор за одлагање урни
	економско технички део - неизведен објект


	постојећа радио базна станица
	планирана радио базна станица

ПЛАНИРАНА НАМЕНА ПОВРШИНА НАМЕНА У ОКВИРУ ПОСТОЈЕЋЕГ ГРОБЉА	
	површина у којој је могућа изградња пословног простора

НАМЕНА У ОКВИРУ ПЛАНИРАНОГ ПРОШИРЕЊА ГРОБЉА	
	паркинг простор
	главне пешачке саобраћајнице
	приступна пешачка комуникације са постојећег гробља
	простор за сахрањивање у оквиру гробног поља
	гробно поље са гробницама
	гробно поље за друге вероисповести - горња половина гробног поља
	главне пешачке комуникације у оквиру гробног поља
	помоћни објекти - санитарни чвор, остава
	чвора
	I-IV фазе изградње

ОСТАЛЕ НАМЕНЕ у оквиру Плана	
	заштитно зеленило
	индивидуално становање

ХИДРОТЕХНИЧКЕ ИНСТАЛАЦИЈЕ	
	новопланирана водоводна (хидрантска) мрежа
	новопланирана водоводна разводна мрежа
	новопланирана фекална канализација
	новопланирани атмосферски колектор
	новопланирана атмосферска канализација
	новопланирана дренажа
	надземни хидрант
	линијска решетка

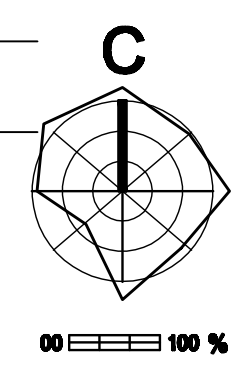

напомена:
Град Крушевац

планирао:
УРБАНИЗАМ И ИЗГРАДЉА КРУШЕВАЦ

напомена:
ПЛАН ДЕТАЉНЕ РЕГУЛАЦИЈЕ ПРОШИРЕЊА НОВОГ ГРОБЉА У КРУШЕВЦУ

цртао:
ХИДРОТЕХНИЧКЕ ИНСТАЛАЦИЈЕ


одговорни урбаниста инфраструктуре:
Славица Никодић, дипл.инж.грађ.

лист бр.:
7

позиције цртежа у плану:

размер:
ОР 1:1000

датум:
Август, 2011.г.

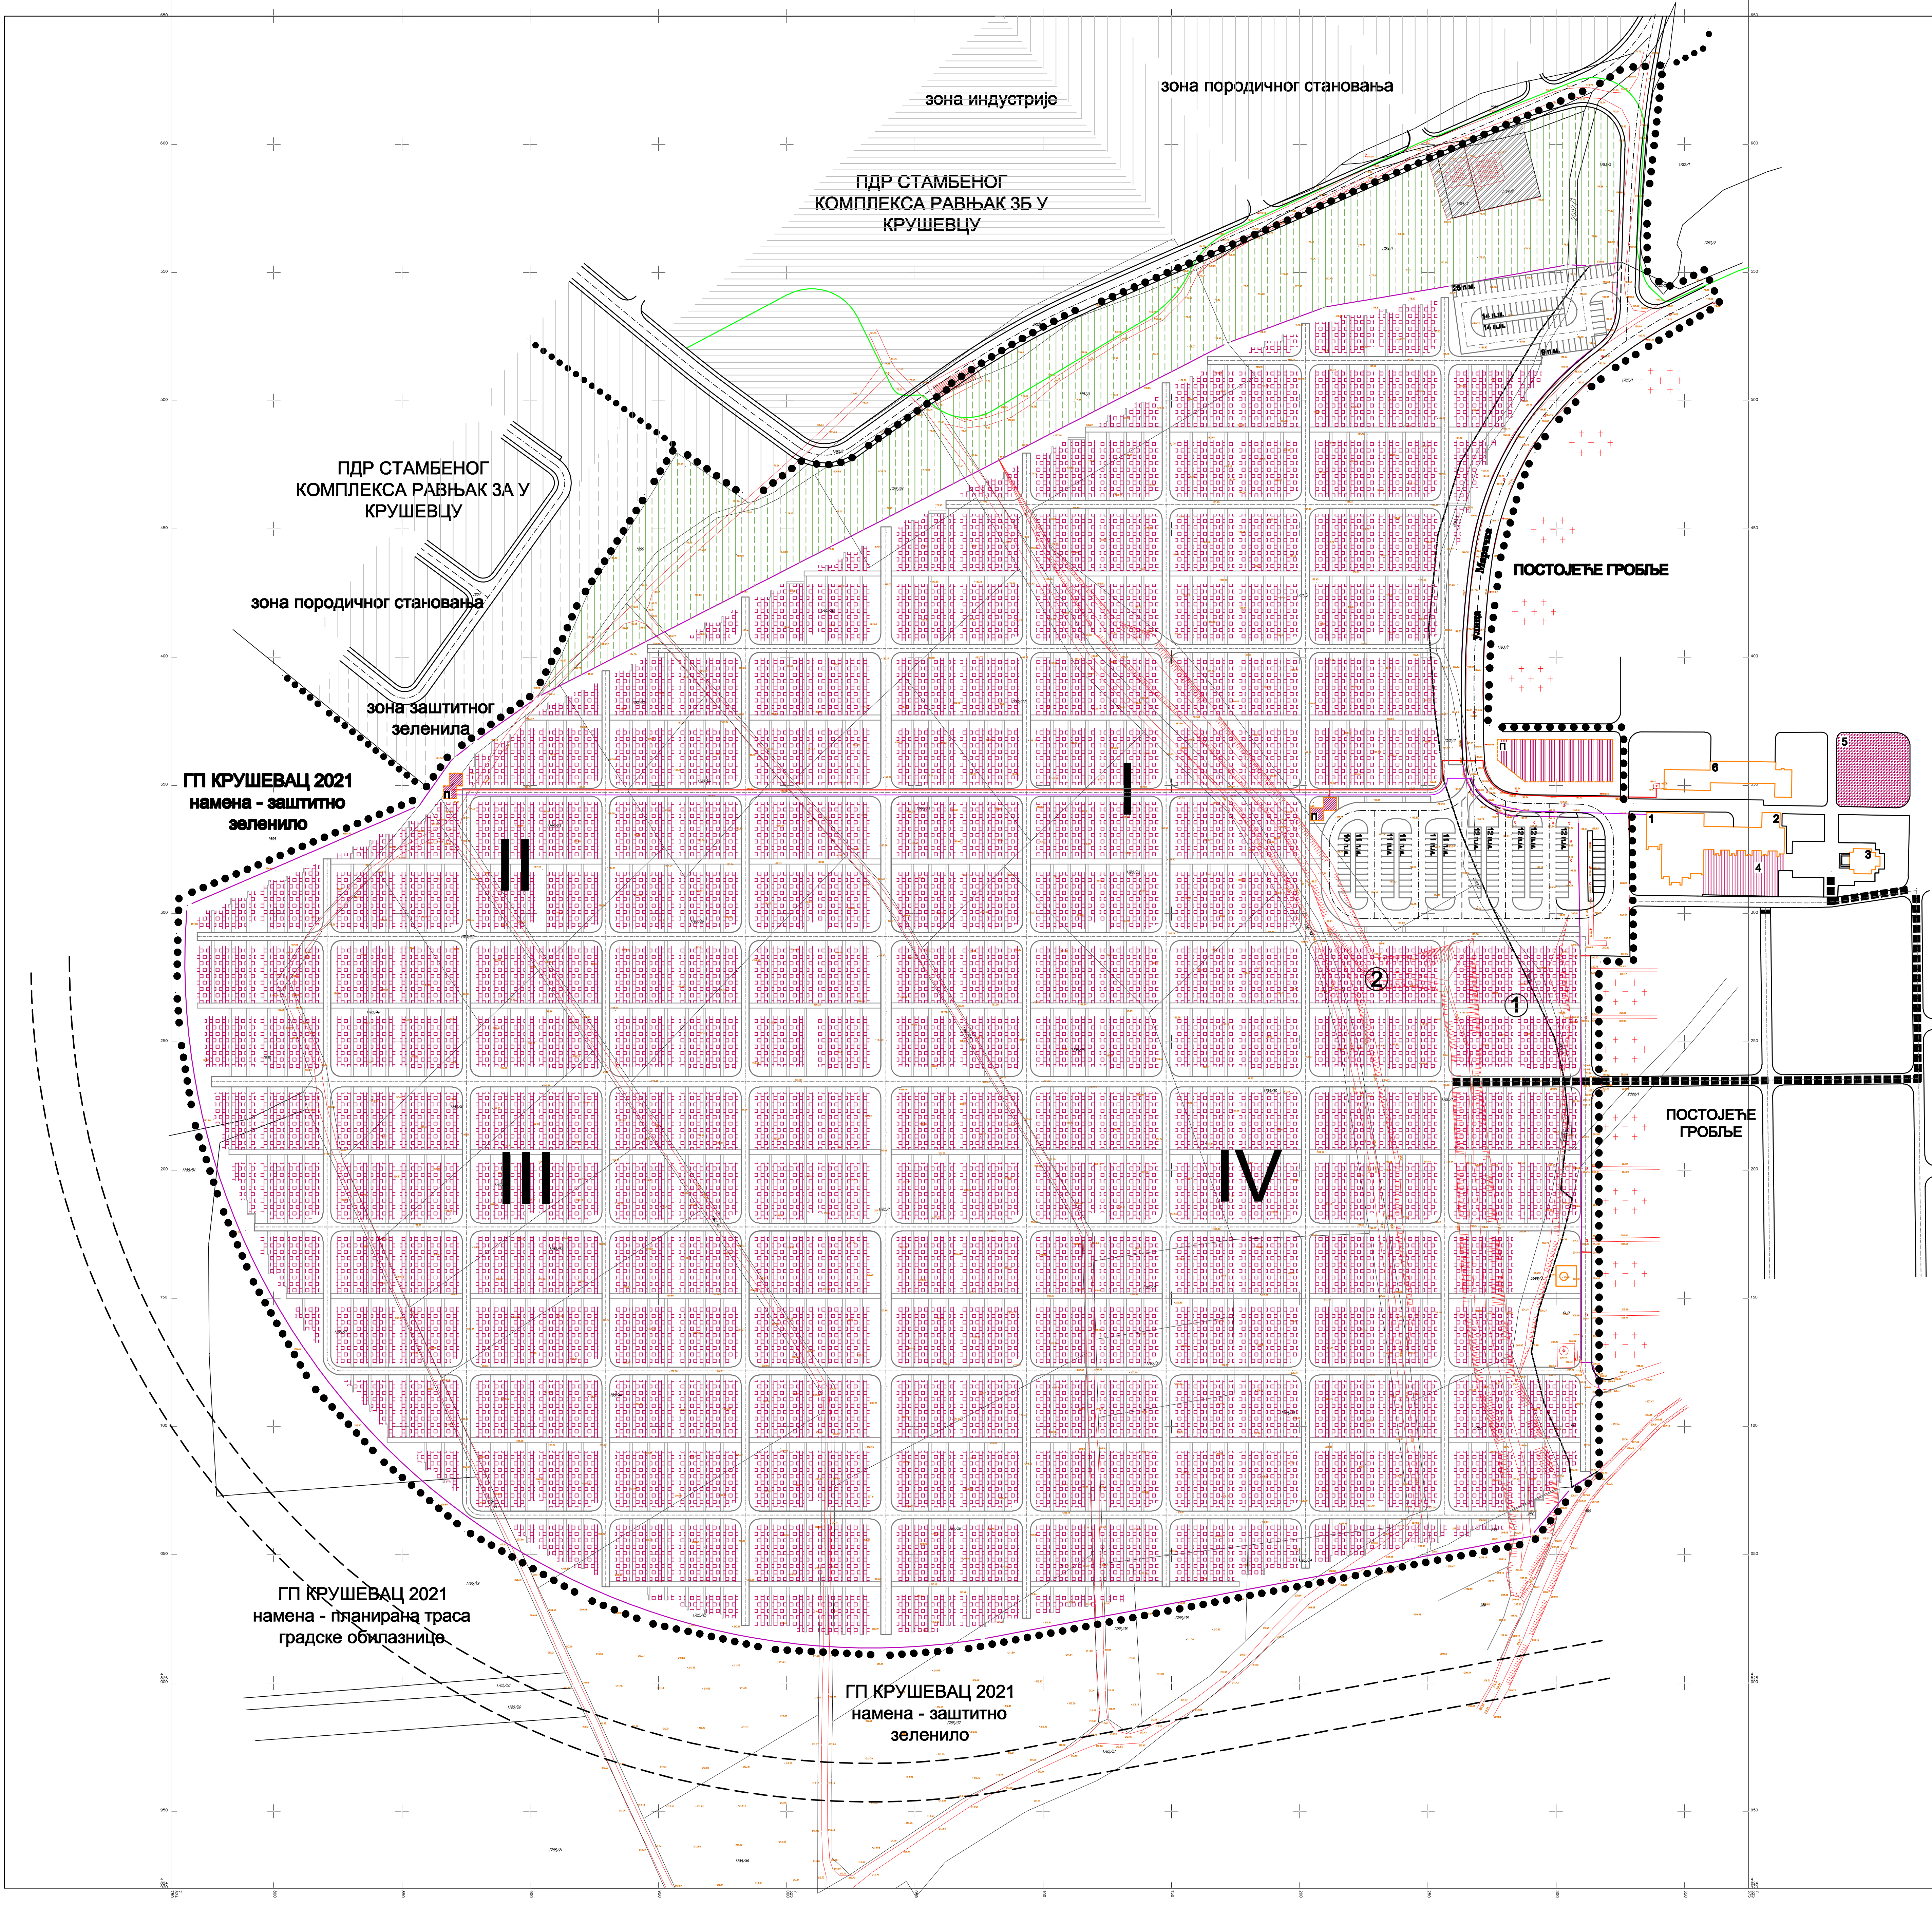

ЛЕГЕНДА

ГРАНИЦЕ

●●●●●

граница подручја обухваћеног Планом

—

граница комплекса гробља

—

граница ДУП-а Ново гробље (Сл.п. Општине Крушевац бр. 2/82)

траса планиране градске обилазнице по ГУП-у Крушевац 2021

—

граница катастарске парцеле

фактичка граница

НАМЕНА ОБЈЕКТА НА ПОСТОЈЕЋЕМ ГРОБЉУ

1

управа

2

капела

3

верски објект

4

комеморативни трг

5

простор за одлагање урни

6

економско технички део - неизведен објект

п

постојећа радио база станица

п

планирана радио база станица

—

планирана траса кабловског вода 110кВ од ТС „Крушевац 1, до ТС „Крушевац 3,

ПЛАНИРАНА НАМЕНА ПОВРШИНА
НАМЕНА У ОКВИРУ ПОСТОЈЕЋЕГ ГРОБЉА

—

површина у којој је могућа изградња пословног простора

НАМЕНА У ОКВИРУ ПЛАНИРАНОГ ПРОШИРЕЊА ГРОБЉА

—

паркинг простор

—

главне пешачке саобраћајнице

■

приступна пешачка комуникација са постојећег гробља

—

простор за сахрањивање у оквиру гробног поља

1

гробно поље са гробницама

2

гробно поље за друге вероисповести - горња половина гробног поља

—

приступна пешачка комуникација са постојећег гробља

п

помоћни објекти - санитарни чвор, остава

I-IV

фазе изградње

ОСТАЛЕ НАМЕНЕ у оквиру Плана

—

заштитно зеленило

—

индивидуално становање

ЕЛЕКТРОЕНЕРГЕТИКА И ТК МРЕЖА

—

траса електроенергетских водава

—

траса ТТ водава

напомена:

Град Крушевац

планирано
организовање

ДИРЕКЦИЈА ЗА
УРБАНИЗАМ
И ИЗГРАДЊУ
КРУШЕВАЦ

назив плана:

ПЛАН ДЕТАЛНЕ РЕГУЛАЦИЈЕ
ПРОШИРЕЊА НОВОГ ГРОБЉА У
КРУШЕВЦУ

цртеж:

ЕЛЕКТРОЕНЕРГЕТИКА
И ТТ МРЕЖА

одговорни урбенист инфраструктуре:

Драгослав Ж. Радојевић дипл.инж.

доц. бр.:

црт. бр.:

8

позиција цртежа у плану:

1

размер:

ОР 1:1000

00 10 м

датум:

Август, 2011.г.