


## ГРАД КРУШЕВАЦ



положај планског подручја  
у односу на план вишег рада

## ЛЕГЕНДА

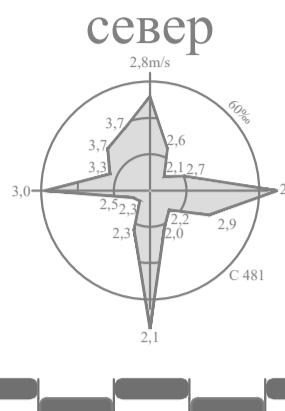

НАМЕНА ПОВРШИНА

- ПОЉОПРИВРЕДНО ЗЕМЉИШТЕ
  - ВОДНО ЗЕМЉИШТЕ
    - Поток - водоток II реда
    - Канал - није у функцији
  - ГРАЂЕВИНСКО ЗЕМЉИШТЕ
    - Индустрија и производња = привредне делатности\*

## САОБРАЋАЈНА ИНФРАСТРУКТУРА

-  Државни пут ЈБ реда - постојећи
  -  Некатегорисани пут - постојећи
  -  Мост - постојеће

**ЗАШТИТНИ ПОЈАСЕВИ ЛИНИЈСКИХ  
ИНФРАСТРУКТУРНИХ КОРИДОРА**

 Защититни појас електроенергетске инфраструктуре  
(110кVвод - 2x25м, 10кVвод - 2x5м)

 Защититни појас гасовода високог притиска - 2x30м

# СКУПШТИНА ГРАДА КРУШЕВЦА

## **ТЕХНИЧКА И КОМУНАЛНА ИНФРАСТРУКТУРА**

## Хидротехничка инфраструктура

- Водовод - постојећи - подземни
  -  Секундарни водовод - постојећи подземни - евидентиран
  - Примарни колектор фекалне канализације - постојећи -

## - подземни

- Електроенергетски вод - постојећи
  -  Електроенергетски вод 110kV - постојећи - надземни  
Електроенергетски вод 10kV - постојећи - комбиновани

#### Трафостанция 10/04

- ## Гасна инфраструктура



# ГРАДСКО ПРЕДУЗЕЋЕ ЗА УРБАНИЗАМ И ПРОЈЕКТОВАЊЕ КРУШЕВАЦ

## ПЛАН ЛЕТАЉНЕ РЕГУЛАЦИЈЕ


ПОСТОЈЕЋА НАМЕНА ПОВРШИНА


коловодилац израде:



ворни урбаниста:  
**Мирко Радовановић**, дипл.инж.арх.

**размера:**

Сл. лист бр.:

## ЛИСТ:

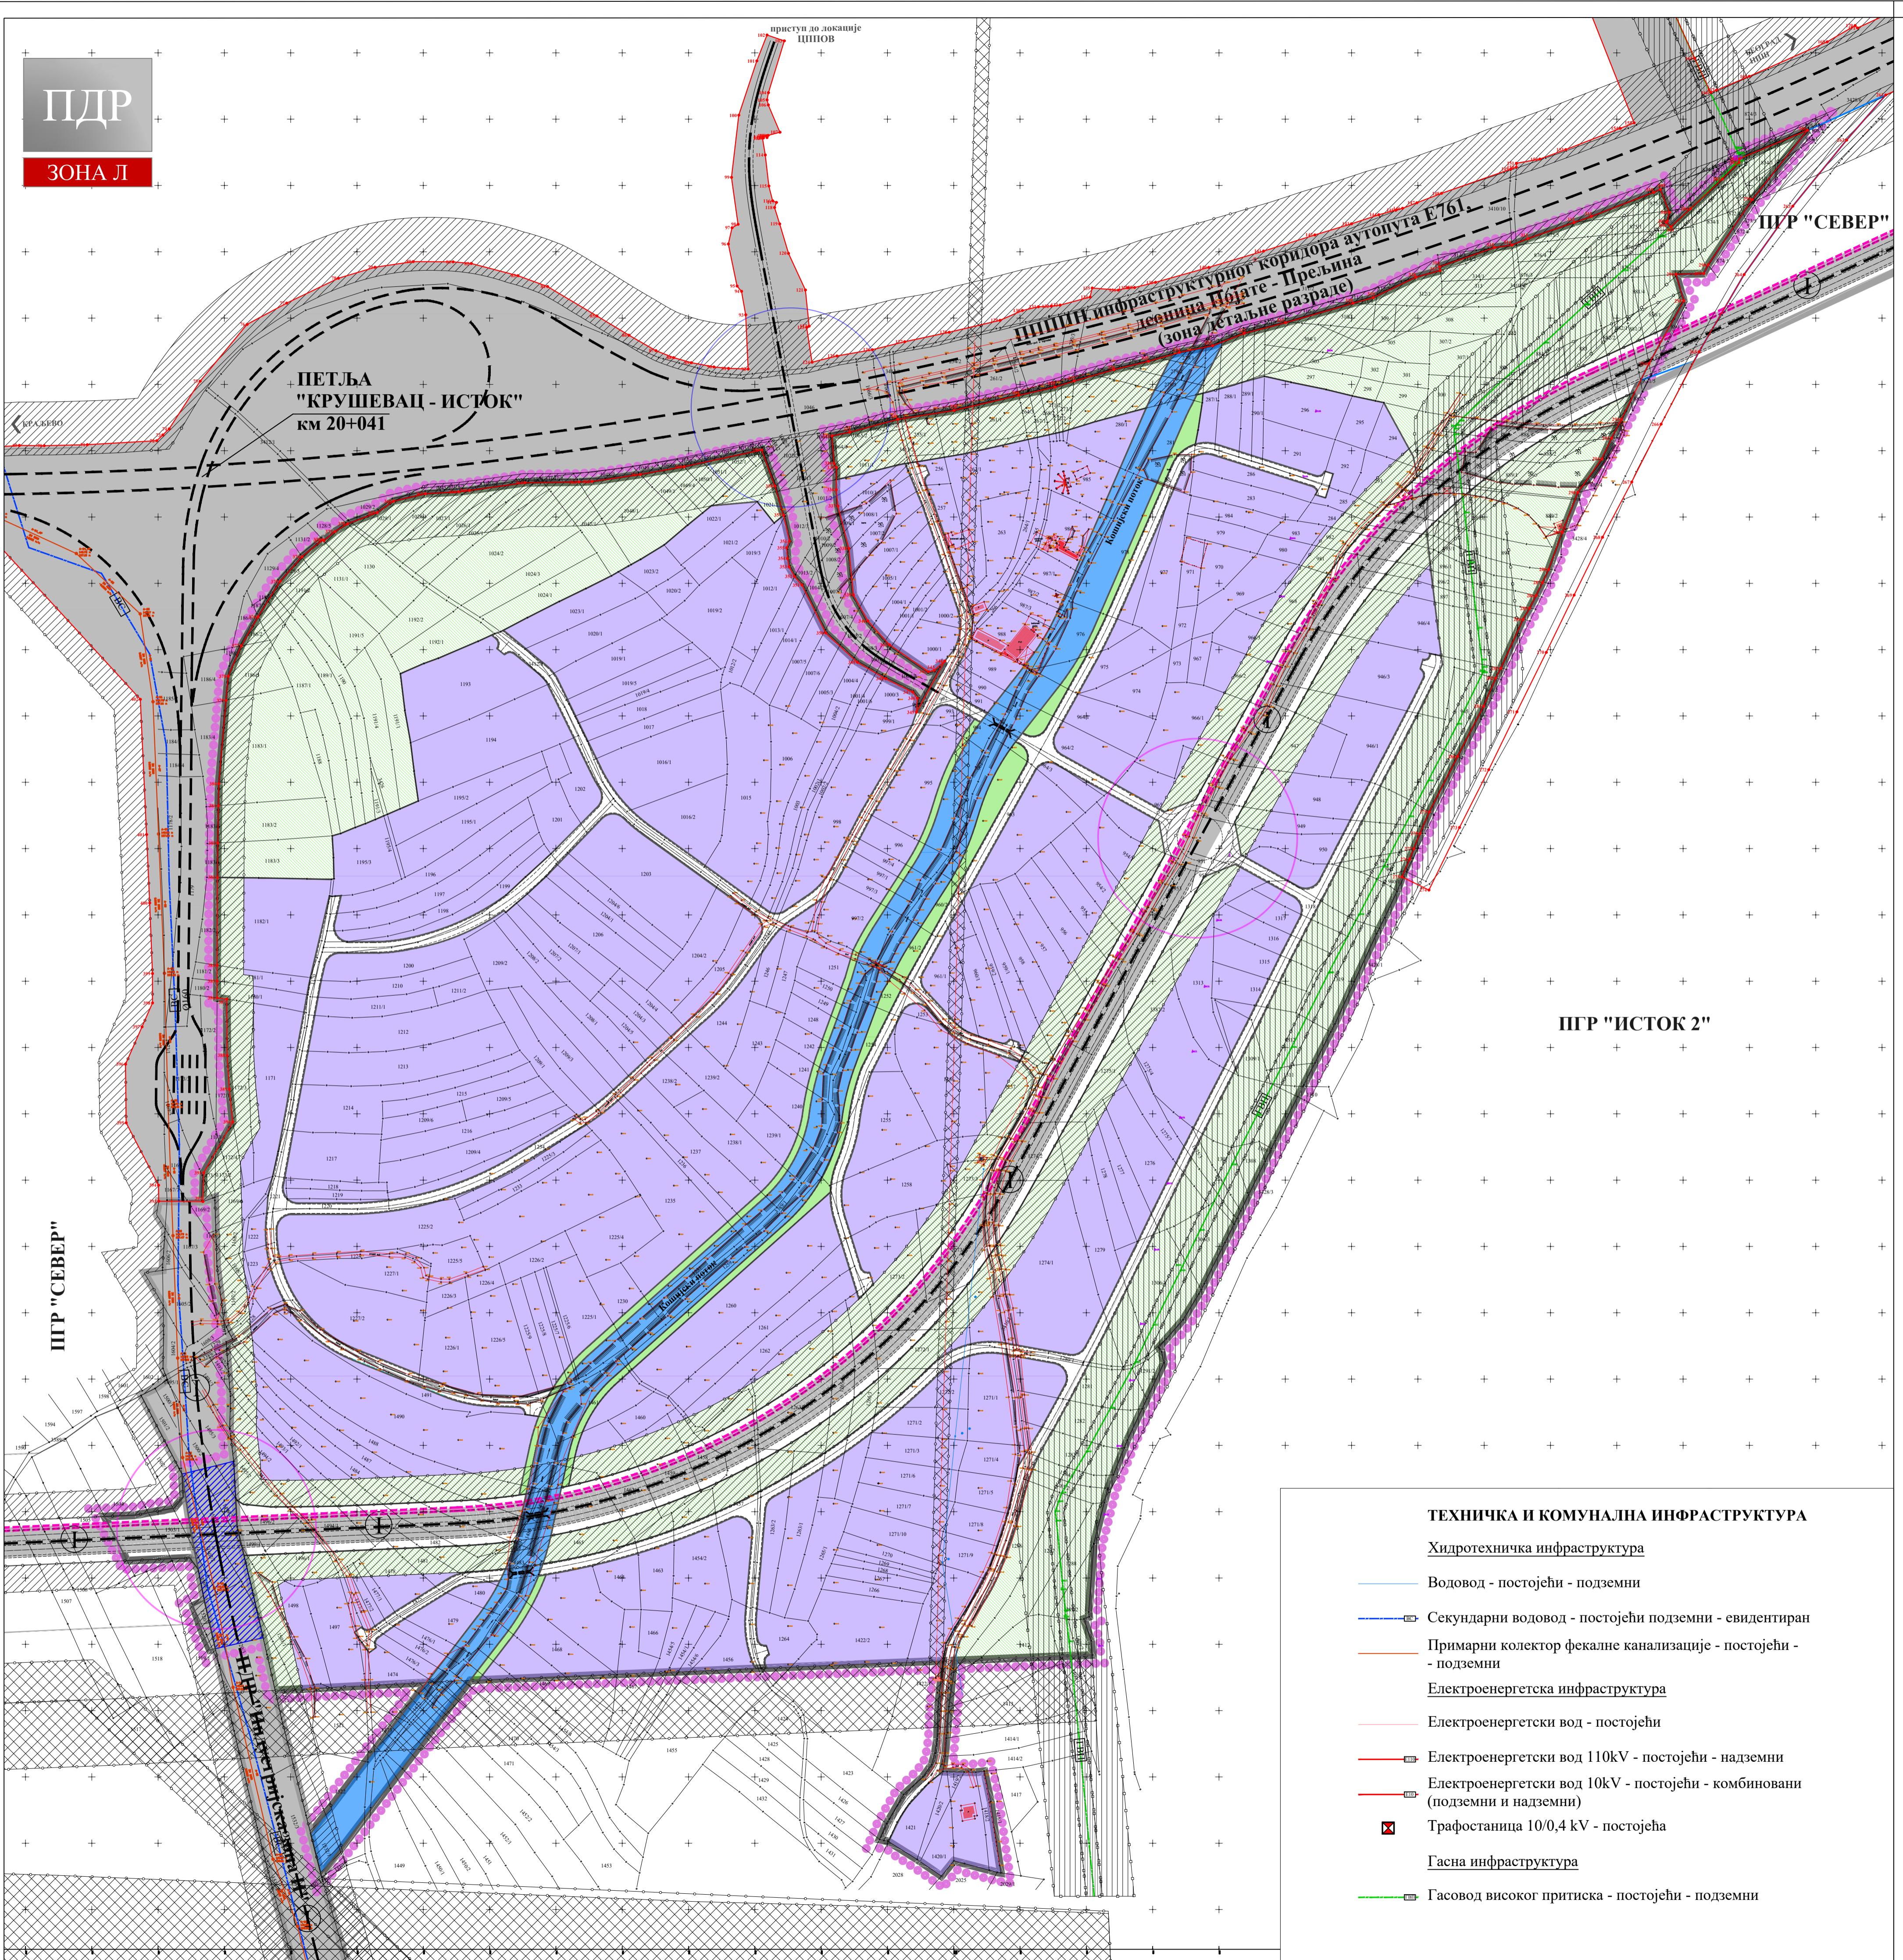

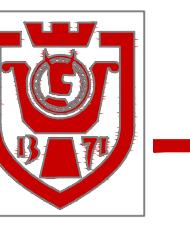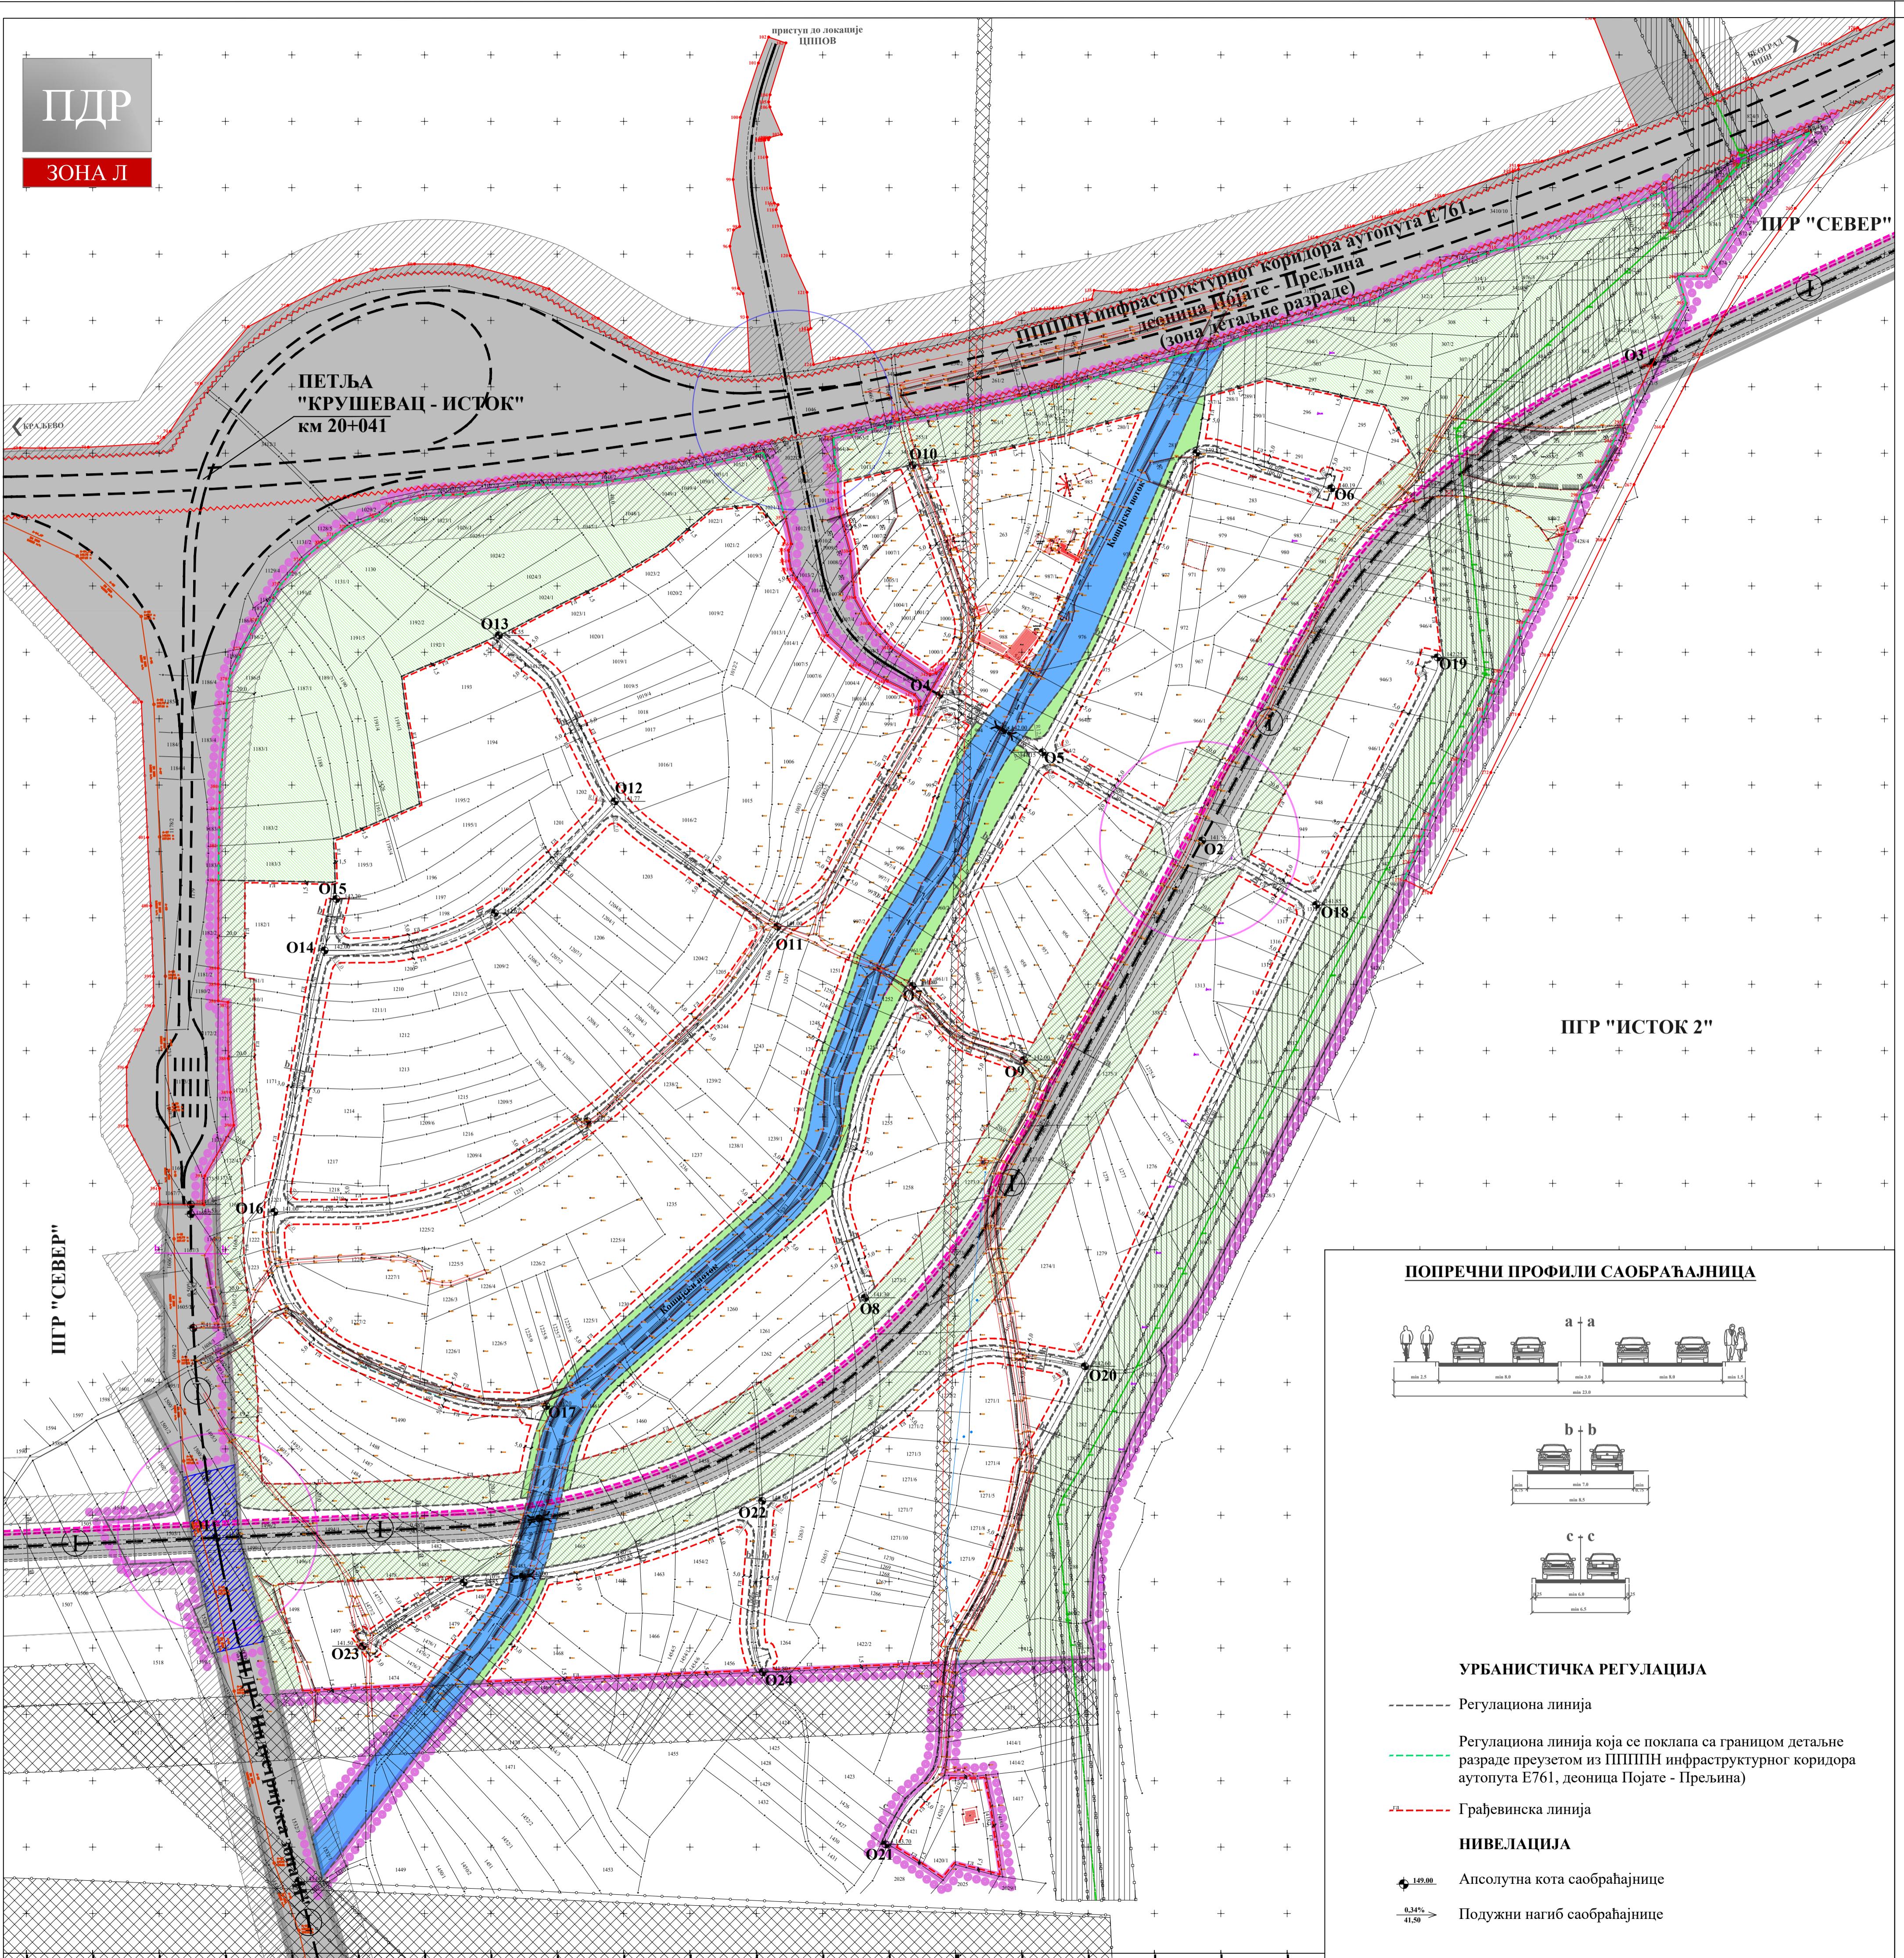

ГРАД КРУШЕВАЦ



положај планског подручја  
у односу на план вишег рада

**ЛЕГЕНДА**

- Граница планског подручја
- подручје примене ПДР "Индустријска зона I" (део источне обилазнице од петље "Крушевач - исток" до Бивольске улице)
- Граница контактних урбанистичких планова
- Граница катастарске парцеле
- Граница детаљне разраде са аналитичким тачкама (преузета из ПППИИ инфраструктурног коридора аутопута Е761, деоница Појате - Прељина)
- Ограда ауто пута
- Резервисан коридор за регулацију потока отвореним каналом
- Заштитно зеленило
- Повезујуће зелене површине
- САОБРАЋАЈНА ИНФРАСТРУКТУРА**
- Државни пут I реда - аутопут - планирани
- Државни пут IIБ реда - планирани
- Улица - планирана
- Мост - планирано
- Бициклистичка стаза - планирана
- Денивелисани укрштај - планиран
- Укрштај у нивоу - планиран
- ЗАШТИТНИ ПОЈАСЕВИ ЛИНИЈСКИХ ИНФРАСТРУКТУРНИХ КОРИДОРА**
- Заштитни појас јавног пута
- Заштитни појас електроенергетске инфраструктуре (110kVвод - 2x25m, 10kVвод - 2x5m)
- Заштитни појас гасовода високог притиска - 2x30m
- Експлоатациони појас гасовода високог притиска - 2x6m

СКУПШТИНА ГРАДА  
КРУШЕВАЦ  
председник

ЈАВНО ПРЕДУЗЕЋЕ ЗА УРБАНИЗАМ И ПРОЈЕКТОВАЊЕ КРУШЕВАЦ

**ПЛАН ДЕТАЉНЕ РЕГУЛАЦИЈЕ  
"ИНДУСТРИЈСКА ЗОНА Л" У КРУШЕВЦУ**



графички прилог:  
**ПЛАН САОБРАЋАЈНИЦА И  
РЕГУЛАЦИОНО-НИВЕЛАЦИОНИ ПЛАН**

руководилац израде:  
одговорни урбаниста:  
**Марина Радовановић, дипл.инж.арх.**

обрађивачи:  
саобраћајна инфраструктура:  
**Предраг Арсић, дипл.инж.саоб.**

нивелаџа:  
**Ирења Петровић, дипл.инж.грађ.**  
**Миљана Милосављевић, дипл.инж.грађ.**

размера: 1:2500  
Сл. лист бр.: 06/24  
лист: 03

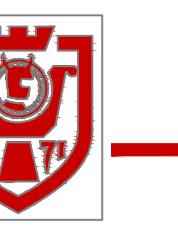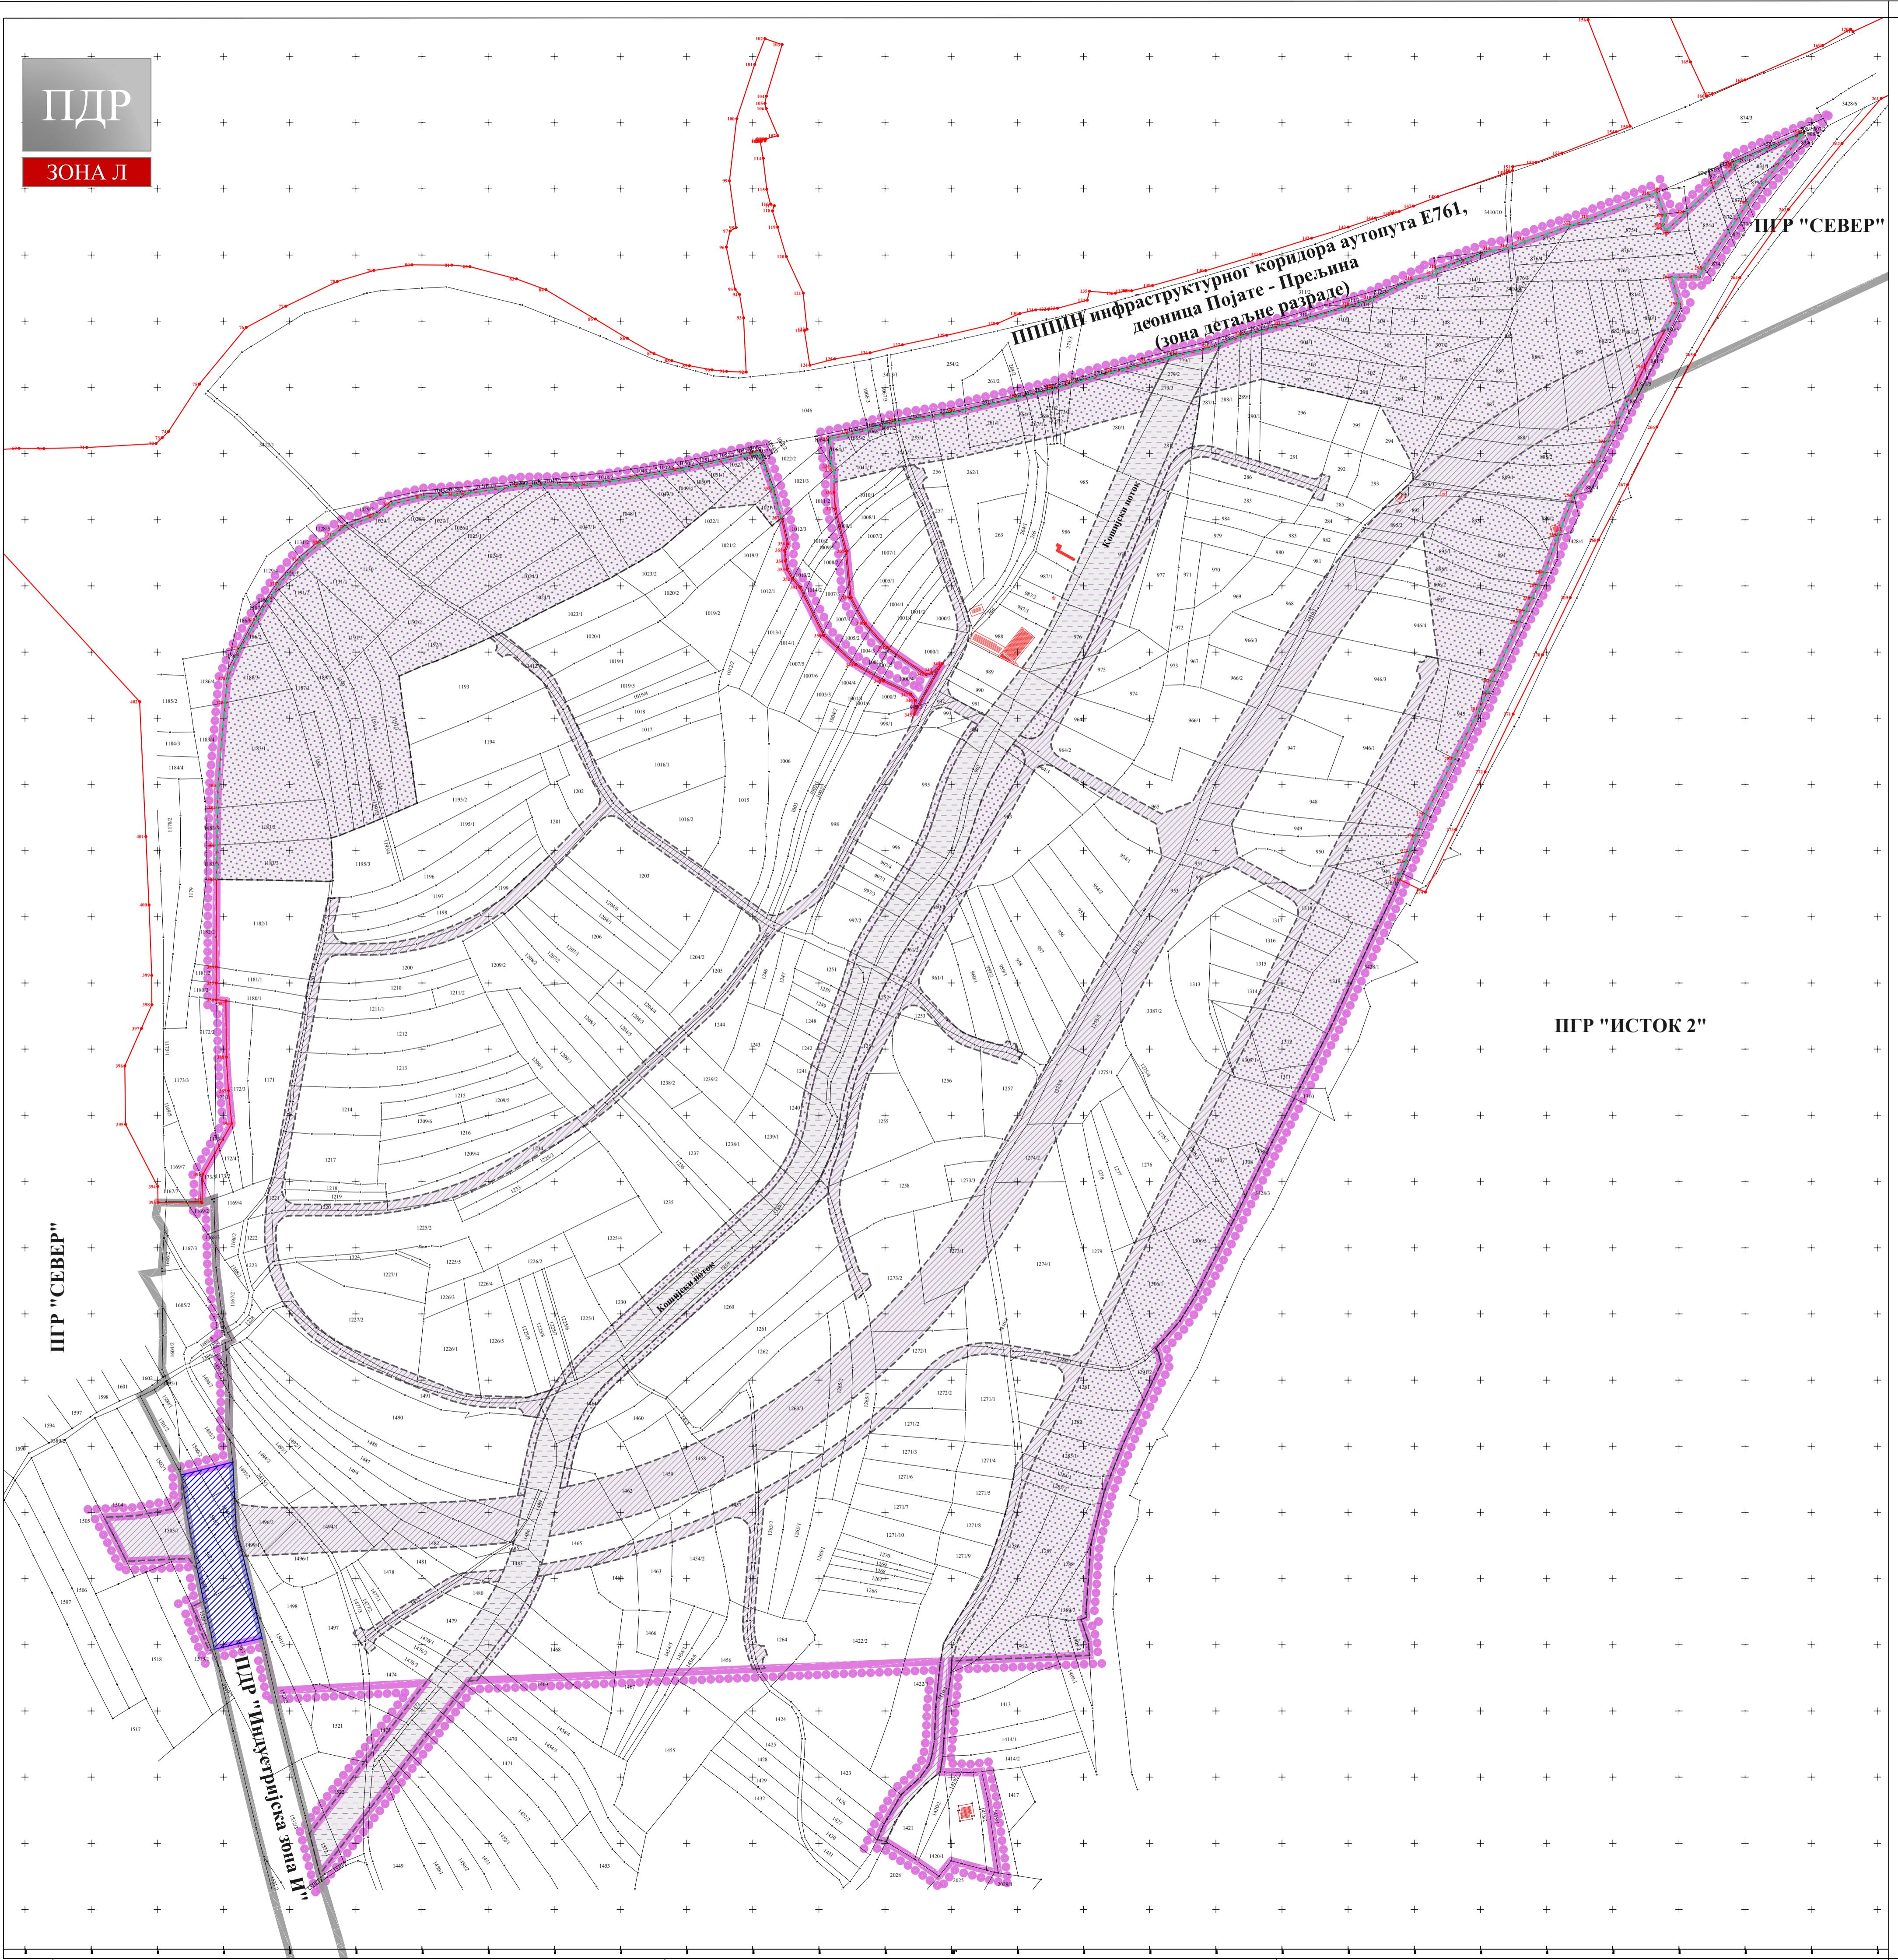

ГРАД КРУШЕВАЦ



положај планског подручја  
у односу на план вишег рада

север

2,8m/s

3,2

2,6

2,0

2,7

2,3

2,0

2,7

2,1

3,0

2,5

2,3













#### ЛЕГЕНДА

- Граница планског подручја
- Граница контрактних ПГР-ова
- Граница катастарске парцеле
- Граница детаљне разраде са аналитичким тачкама (преузета из ПППИН инфраструктурног коридора аутопута Е761, деоница Појате - Прељина)

#### УРБАНИСТИЧКА РЕГУЛАЦИЈА

- Регулациона линија
- Регулациона линија која се поклапа са границом детаљне разраде преузетом из ПППИН инфраструктурног коридора аутопута Е761, деоница Појате - Прељина)

#### ПОВРШИНЕ ЈАВНЕ НАМЕНЕ

- Јавни пут
- Водно земљиште
- Заштитно зеленило и повезујуће зелене површине

#### ПОВРШИНЕ ОСТАЛИХ НАМЕНА

СКУПШТИНА ГРАДА  
КРУШЕВАЦ  
председник



ЈАВНО ПРЕДУЗЕЋЕ ЗА УРБАНИЗАМ И ПРОЈЕКТОВАЊЕ КРУШЕВАЦ


графички прилог:

#### ПЛАН ПОВРШИНА ЈАВНЕ НАМЕНЕ

руководилац израде:

одговорни урбаниста:  
Марина Радовановић, дипл.инж.арх.

размера:  
1:2500

Сл. лист бр.:  
06/24

лист:  
04

