

ДЕО I – ОПШТИ ДЕО



1. ОПШТЕ ОДРЕДБЕ ПЛАНА

1.1. Увод

План детаљне регулације „Стари Аеродром“ (Службени лист града Крушевца, бр. 4/2019) – (у даљем тексту основни план) рађен је на основу Плана генералне регулације „ЈУГ“ у Крушевцу (Службени лист града Крушевца, бр.12/2017 и 4/2019) и обухвата део рубне зоне града, односно део урбанистичке целине 9.4.

Граница Прве измене и допуне Плана детаљне регулације „Стари Аеродром“ у делу урбанистичке зоне 5 и урбанистичког блока 3.5 (у даљем тексту Измена плана), обухвата централни и јужни део планског документа.

Измене Плана се односе на текстуални и графички део плана.

Граница Измена плана обухвата катастарске парцеле бр. 2637/35, 2637/34, 2637/27, 2637/19, 2637/9 и 2637/7, све КО Крушевац.

Методолошки приступ у изради се заснива на изменама делова поглавља и делова графичких прилога, док се остали делови основног плана (План детаљне регулације „Стари Аеродром“) задржавају у потпуности.

1.2. Правни и плански основ за израду плана

Правни основ за израду Измена плана:

- Закон о планирању и изградњи („Сл.гласник РС“, бр.72/09, 81/09-испр., 64/10-одлука УС, 24/11, 121/12, 42/13-одлука УС, 50/13- одлука УС, 98/13- одлука УС, 132/2014, 145/14,83/18, 31/19, 37/19-др.Закон , 9/20, 52/21 и 62/23 у даљем тексту Закон);
- Правилник о садржини, начину и поступку израде докумената просторног и урбанистичког планирања ("Службени гласник РС", бр.32/19);
- Одлука о изради Прва измена и допуна Плана детаљне регулације „Стари Аеродром“ у Крушевцу, I бр.350-407/2024 од 24.05. 2024. (“Сл.лист Града Крушевца” 11/24)

Плански основ за израду Измена плана:

- План генералне регулације „ЈУГ“ у Крушевцу (Службени лист града Крушевца, бр. 12/2017 и 4/2019).


2. ПРЕДМЕТ ИЗМЕНЕ ПЛАНА

Предмет Измена плана је урбанистичка зона 5 и део урбанистичког блока 3.5.

Измене плана односе се на:

Текстуални део:

1. Поглавље 2. ПРАВИЛА УРЕЂЕЊА, наслов „2.1. Планирана концепција простора, 2.1.2. Подела подручја на карактеристичне урбанистичке зоне и блокове, Урбанистичка зона 3, поднаслов Урбанистички блок 3.5.
2. Поглавље 2. ПРАВИЛА УРЕЂЕЊА, наслов 2.2. Планирана намена површина и објеката и могућност компатибилних намена
3. Поглавље 2. ПРАВИЛА УРЕЂЕЊА, наслов 2.3. Биланс површина, део табеле Урбанистички блокови са планираним наменама
4. Поглавље 2. ПРАВИЛА УРЕЂЕЊА, наслов 2.3. Биланс површина, табела Биланс површина грађевинског земљишта
5. Поглавље 2. ПРАВИЛА УРЕЂЕЊА, поднаслов 2.4.1. Попис површина за јавне намене, у табели Јавне саобраћајне површине-грађевинске парцеле
6. Поглавље 2. ПРАВИЛА УРЕЂЕЊА, наслов 2.4.2. Услови за уређење јавних саобраћајних површина, поднаслов 2.4.2.1. Саобраћајна инфраструктура у ставу Техничке карактеристике саобраћајница
7. Поглавље 2. ПРАВИЛА УРЕЂЕЊА, наслов 2.4.4. Услови за уређење зелених површина, у поднаслову Зеленило ограниченог коришћења – зеленило на осталом земљишту
8. Поглавље 2. ПРАВИЛА УРЕЂЕЊА, наслов 2.6.2. Услови и мере заштите споменика културе
9. Поглавље 3. ПРАВИЛА ГРАЂЕЊА, наслов 3.3.4. Правила грађења за урбанистички блок 2.4 и 3.5
10. Поглавље 3. ПРАВИЛА ГРАЂЕЊА, наслов 3.3.13. Правила грађења за урбанистички блок 5.2 и 7.2

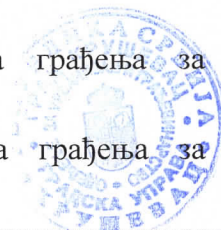

11. Поглавље 3. ПРАВИЛА ГРАЂЕЊА, наслов 3.3.14. Правила грађења за урбанистичку зону 6, у поднаслову детаљна намена
12. Прилог **КООРДИНАТЕ ГРАНИЦА ЈАВНОГ ЗЕМЉИШТА**

Графички део:

1. Обухват измене плана
2. Постојеће стање
3. Планирана намена површина
4. Регулационо-нивелациони план за грађење објеката и саобраћајних површина
5. План грађевинских парцела јавне намене (са аналитичко-геодетским елементима за обележавање)



ДЕО II – ПЛАНСКИ ДЕО



3. ИЗМЕНЕ У ТЕКСТУАЛНОМ ДЕЛУ

У текстуалном делу Плана детаљне регулације „Стари Аеродром“ (Службени лист града Крушевца, бр. 4/2019) уносе се следеће измене:

1. Поглавље „**2. ПРАВИЛА УРЕЂЕЊА**“, наслов „**2.1. Планирана концепција простора**“, „**2.1.2. Подела подручја на карактеристичне урбанистичке зоне и блокове**“, „Урбанистичка зона 3“, у поднаслову „Урбанистички блок 3.5.“:
 - после првог става додаје се став који гласи: „Планирана је изградња новог верског објекта (цркве) са пратећим садржајима.
 - табела се мења се и гласи:

Ознака блока	Намена површина		Компатибилна намена	
	детаљна намена	тип	намена	тип
3.5.	становање	ВС-04	комерцијалне делатности	КД-02 КД-041
			зеленило	зеленило у стамбеним зонама линеарно зеленило
	верски објекти	Ц (црква)	зеленило	

2. Поглавље „**2. ПРАВИЛА УРЕЂЕЊА**“, наслов „**2.2. Планирана намена површина и објекта и могућност компатибилних намена**“, у трећем ставу после текста „површине за привредне делатности“, додаје се текст:
 - „верски објекти (црква)“.



3. Поглавље „2. ПРАВИЛА УРЕЂЕЊА“, наслов „2.3. Биланс површина“, део табеле „Урбанистички блокови са планираним наменама“, мења се и гласи:

3.5.	вишепородично становање (тип ВС-04)	комерцијалне делатности (КД-02, КД-041)
	верски објекти Ц (црква)	зеленило

4. Поглавље „2. ПРАВИЛА УРЕЂЕЊА“, наслов „2.3. Биланс површина“, табела „Биланс површина грађевинског земљишта“, се мења и гласи:

намена површина	постојеће стање		планирано	
	(ха)	%	(ха)	%
вишепородично становање	-	-	9.88	16.00
комерцијалне делатности	11.50	18.50	9.50	15.30
јавне функције	0.50	0.80	1.60	2.60
привредне делатности	6.20	10.00	14.20	23.00
верски објекти	-	-	0.82	1.32
неизграђене површине	35.00	56.40	-	-
саобраћајнице у укупном профилу	6.00	9.60	12.80	20.68
зеленило	2.80	4.70	4.30	7.00
спорт и рекреација	-	-	8.60	13.60
комунална инфраструктура	-	-	0.30	0.50
УКУПНО	62.00	100	62.00	100

5. Поглавље „2. ПРАВИЛА УРЕЂЕЊА“, поднаслов „2.4.1. Попис површина за јавне намене“, у табели „Јавне саобраћајне површине-грађевинске парцеле“, после текста „Грађевинска парцела бр. 19“ додаје се следеће:

Грађевинска парцела бр. 66	КО Крушевац: дела: 2637/34
-------------------------------	-------------------------------



6. Поглавље „**2. ПРАВИЛА УРЕЂЕЊА**“, наслов „**2.4.2. Услови за уређење јавних саобраћајних површина**“, поднаслов „**2.4.2.1. Саобраћајна инфраструктура**“ у ставу „Техничке карактеристике саобраћајница“, у другом ставу, после седме тачке и текста „...једностраним зеленилом ширине 2.00 метара;“ додаје се следећи текст:
- „планирана саобраћајница (О13 – О14) за двосмеран саобраћај са две саобраћајне траке, ширине коловоза 6.00 метара, са обостраним тротоарима ширине 2.00 метара и двостраним зеленилом ширине 1.50 метара;“
7. Поглавље „**2. ПРАВИЛА УРЕЂЕЊА**“, наслов „**2.4.4. Услови за уређење зелених површина**“, у поднаслову „Зеленило ограниченог коришћења – зеленило на осталом земљишту“, додаје се следећи текст:

„Зеленило верских објеката“

Зелене површине су део традиције уређења верских објеката. Потребно је обезбедити минимално 30% површина у директном контакту са тлом.

Неизграђени део парцеле, планирати тако да се омогући боравак већег броја, посетилаца или корисника.

Слободне површине уредити парковски са клупама, чесмом и слично.

Избором биљног материјала и његовим адекватним распоредом треба истаћи сам објекат и просторну организацију. Користити декоративне и цветне врсте аутохтоне, без инвазивних и алергених “

8. Поглавље „**2. ПРАВИЛА УРЕЂЕЊА**“, наслов „**2.6.2. Услови и мере заштите споменика културе**“, у првом ставу текст „бр. 270/2 од 23.03.2022. године“ мења се и гласи:

„бр. 1078/2 од 01.10.2024. године“

9. Поглавље „**3. ПРАВИЛА ГРАЂЕЊА**“, наслов „**3.3.4. Правила грађења за урбанистички блок 2.4 и 3.5**“, у поднаслову „детаљна намена“, додаје се следећи текст:

„верски објекат (црква) са пратећим садржајима.

Планирана је изградња слободностјежег верског објекта – цркве (православни храм), као и парохијског дома са звоником и палионицом свећа.

Спратност парохијског дома је максимално П.

Висину објеката одредити у складу са карактеристичном архитектуром православних храмова.

Подрумске просторије се могу градити уколико не постоје сметње геолошке или хидролошке природе.

Максимални индекс заузетости свих објеката на парцели је 30%.

Најмање 40% парцеле мора бити хортикултурно уређен (минимално 30% површина у директном контакту са тлом).

Није дозвољено оградавање парцеле.



Пошто се парцела верског објекта ослања на трг неопходно је да уређење и зеленило парцеле буде усклађено са хортикултурним и партнерним уређењем трга и са њим чини визуелну и функционалну целину.

И поред традиционалних стилских одлика при пројектовању поштовати све принципе савременог грађења и техничких прописа у грађевинарству.

Паркирање обезбедити на јавним паркинзима у непосредној околини.

10. Поглавље „**3. ПРАВИЛА ГРАЂЕЊА**“, наслов „3.3.13. **Правила грађења за урбанистички блок 5.2 и 7.2**“, целокупна табела „услови за формирање грађевинске парцеле“ се мења и гласи:

тип	урб. блок	спратност	макс. ИЗ (%)	мин. П парц. (м ²)	мин. ширина фронта парц. (м)
ПД-02	5.2	до П+2	60	800	16
	7.2	до П+1			

11. Прилог **КООРДИНАТЕ ТАЧАКА ГРАНИЦА ЈАВНОГ ЗЕМЉИШТА** се мења у целисти.



4. СМЕРНИЦЕ ЗА СПРОВОЂЕЊЕ ИЗМЕНЕ ПЛАНА

Поглавља и графички прилози који нису обухваћени у овим Изменама плана остају на снази и примењују се у потпуности из основног Плана.

Ступање на снагу плана

Овај План ступа на снагу осмог дана од дана објављивања у „Службеном листу града Крушевца“.

СКУПШТИНА ГРАДА КРУШЕВЦА

I Број: 350-248/2025

ПРЕДСЕДНИЦА:




[Signature]


Драгана Баришић

Истоветност овог текста и текста предлога Плана који је Градско веће као овлашћени предлагач упутило Скупштини града на усвајање потврђује:

[Two signatures]

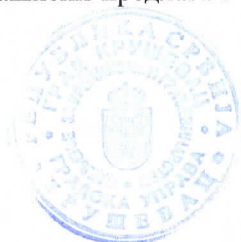

ГРАФИЧКИ ДЕО

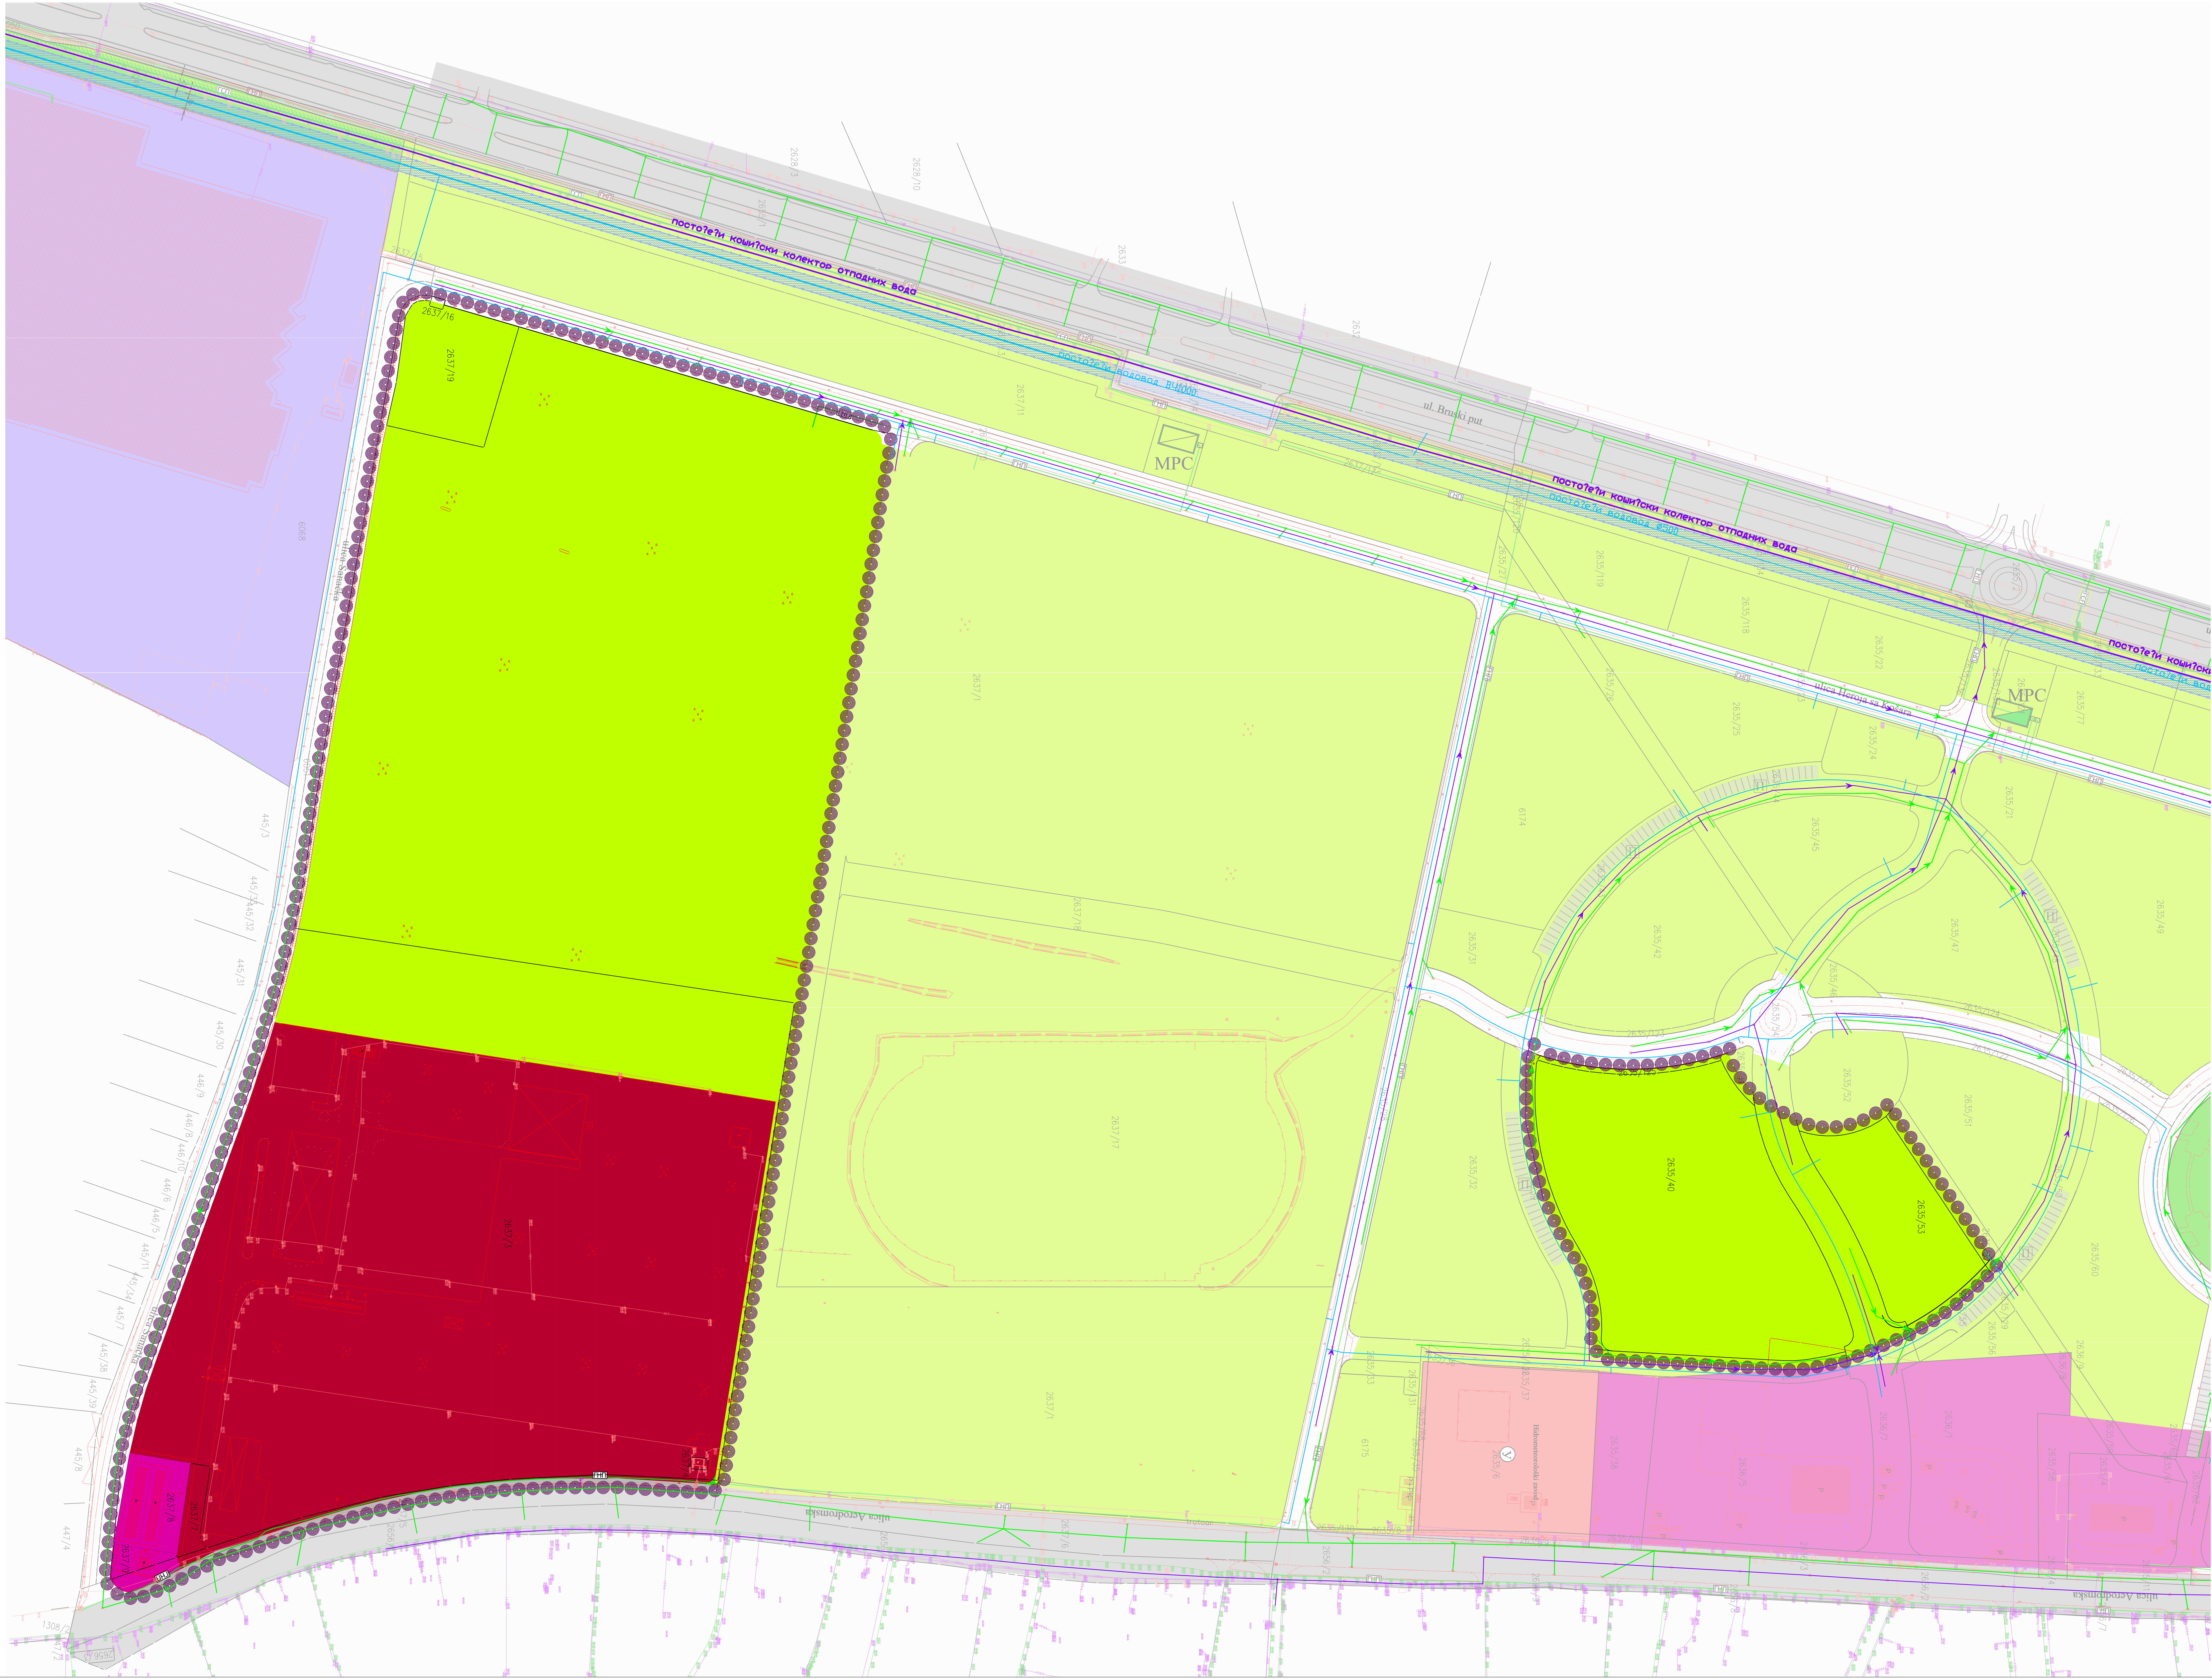

ГРАД КРУШЕВАЦ



положај планског подручја
у односу на план вишег рада

ЛЕГЕНДА

- ГРАНИЦА ИЗМЕНЕ ПЛАНА
- граница катастарске парцеле
- фактичко стање
- спратност објекта - постојећа
- површине за комерцијалне делатности
- површине за комуналне делатности-сточна пијаца
- неизграђене површине
- постојећа водоводна мрежа
- постојећа канализација отпадних вода
- постојећа атмосферска канализација
- заштитна зона магистралног цеводовода
- постојећи електро енергетски водови
- постојећи водови телекомуникација
- постојећа базна станица мобилне телефоније
- постојећи гасовод средњег притиска
- заштитна зона гаса средњег притиска (2x3м)
- постојећи гасовод ниског притиска
- постојећа мерно-регулациона станица MPC

ОБРАБА
Прекласифицирано за планове
Организовано за послове
урбанистичког планирања



ЈАВНО ПРЕДУЗЕЋЕ ЗА УРБАНИЗАМ И ПРОЈЕКТОВАЊЕ КРУШЕВАЦ

ПРВА ИЗМЕНА И ДОПУНА ПЛАНА ДЕТАЉНЕ РЕГУЛАЦИЈЕ
"СТАРИ АЕРОДРОМ" У КРУШЕВЦУ


графички прилог:
ПОСТОЈЕЋА НАМЕНА ПОВРШИНА

руководилац израде:
одговорни урбаниста:
Биљана Тимотијевић Арсић, дипл.инж.арх.
лишћена бр. 200 0750 04

размера:
1:1000

док. бр. (вер.):
3-1/2025

лист:
01

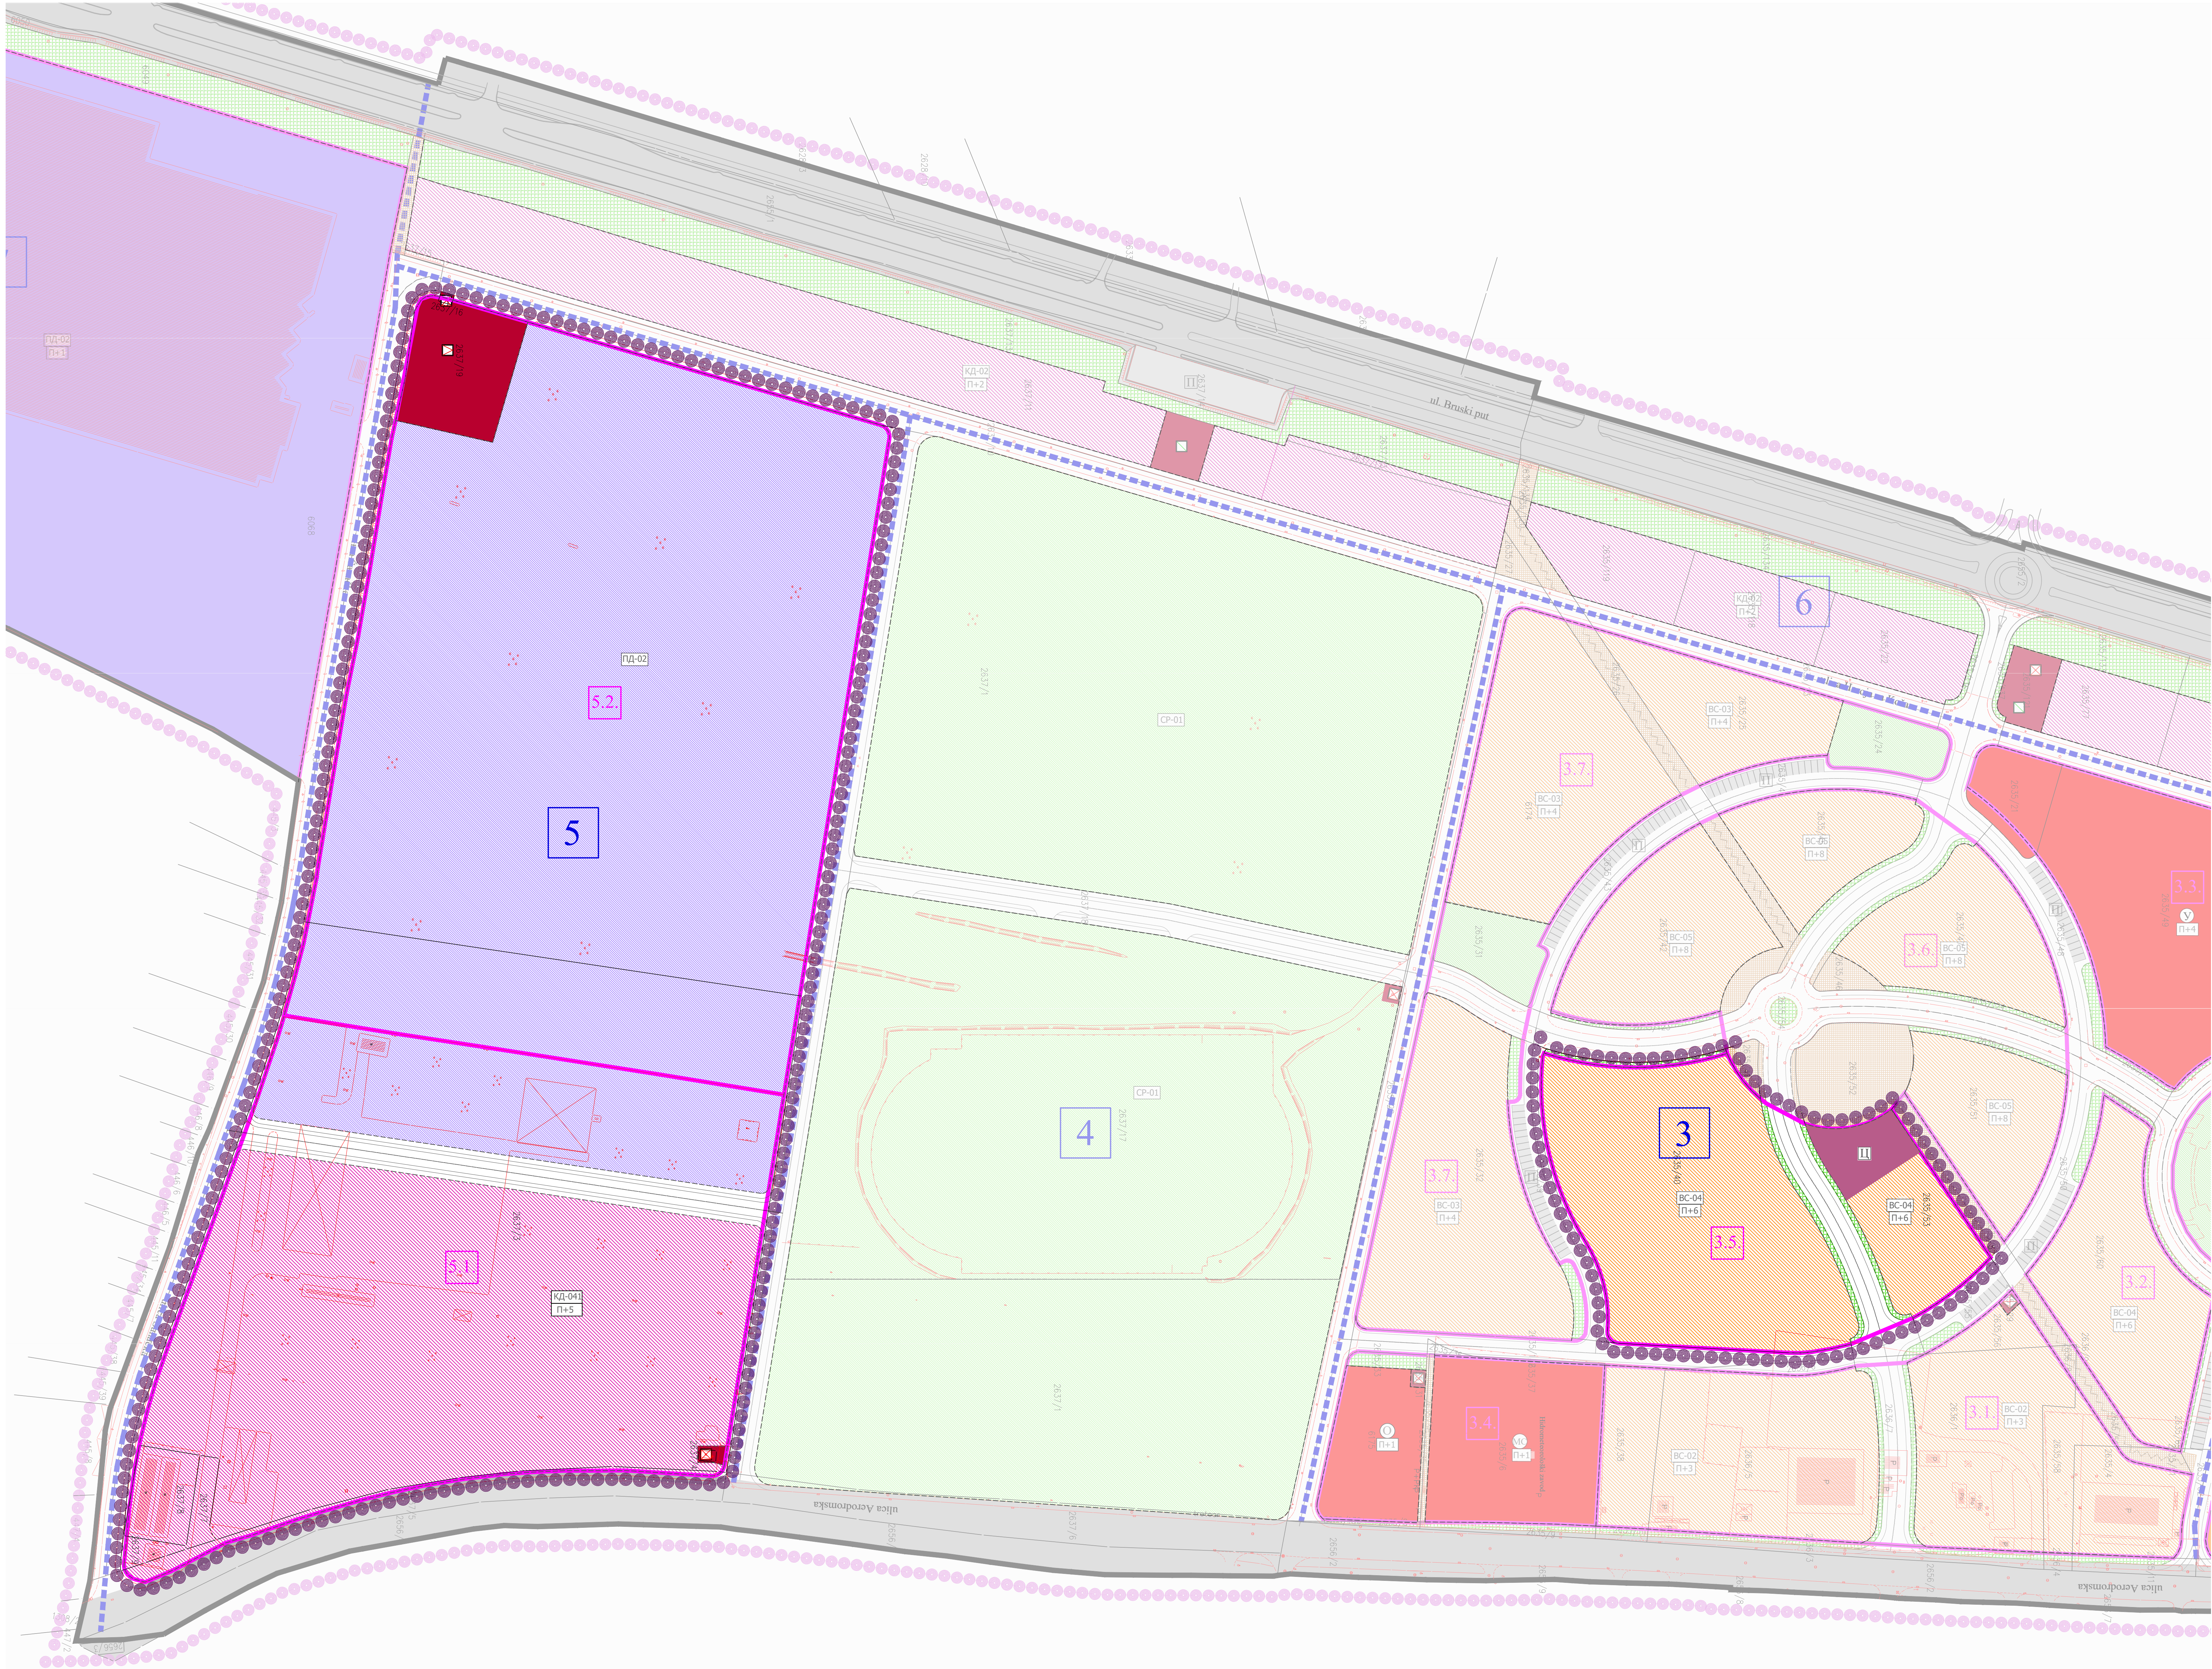

положај планског подручја
у односу на план вишег рада

ЛЕГЕНДА

- ГРАНИЦА ИЗМЕНЕ ПЛАНА
- граница урбанистичке зоне
- граница урбаничког блока
- граница катастарске парцеле
- фактичко стање
- регулациона линија
- грађевинска линија
- П спратност објекта - постојећа
- П+1 спратност објекта - планирана

ПОВРШИНЕ И ОБЈЕКТИ ЈАВНИХ НАМЕНА

САОБРАЋАЈНИЦЕ

- улица у насељу - планирана


ЈАВНО ЗЕЛЕНИЛО

- линейно зеленило - баштице

- површине и објекти у функцији енергетске делатности (ТС, МРС)
- ☒ Трафостаница 10/0,4 kV - планирана
- ☒ Трафостаница 35/x kV - планирана

ПОВРШИНЕ И ОБЈЕКТИ ОСТАЛИХ НАМЕНА

- вишепородично становање
- површине за комерцијалне делатности
- површине за индустрију и производњу
- површина за верске објекте (црква)

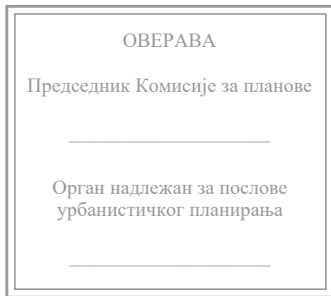

ЈАВНО ПРЕДУЗЕЋЕ ЗА УРБАНИЗАМ И ПРОЈЕКТОВАЊЕ КРУШЕВАЦ

ПРВА ИЗМЕНА И ДОПУНА ПЛАНА ДЕТАЉНЕ РЕГУЛАЦИЈЕ
"СТАРИ АЕРОДРОМ" У КРУШЕВЦУ

графички прилог:


ПЛАНИРАНА НАМЕНА ПОВРШИНА

руководилац израде:
одговорни урбаниста:
Биљана Тимотијевић Арсић, дип.инж.арх.
лишца бр. 200 0750 04

размера:
1:1000

док. бр. (вер.):
3-1/2025

лист:
02

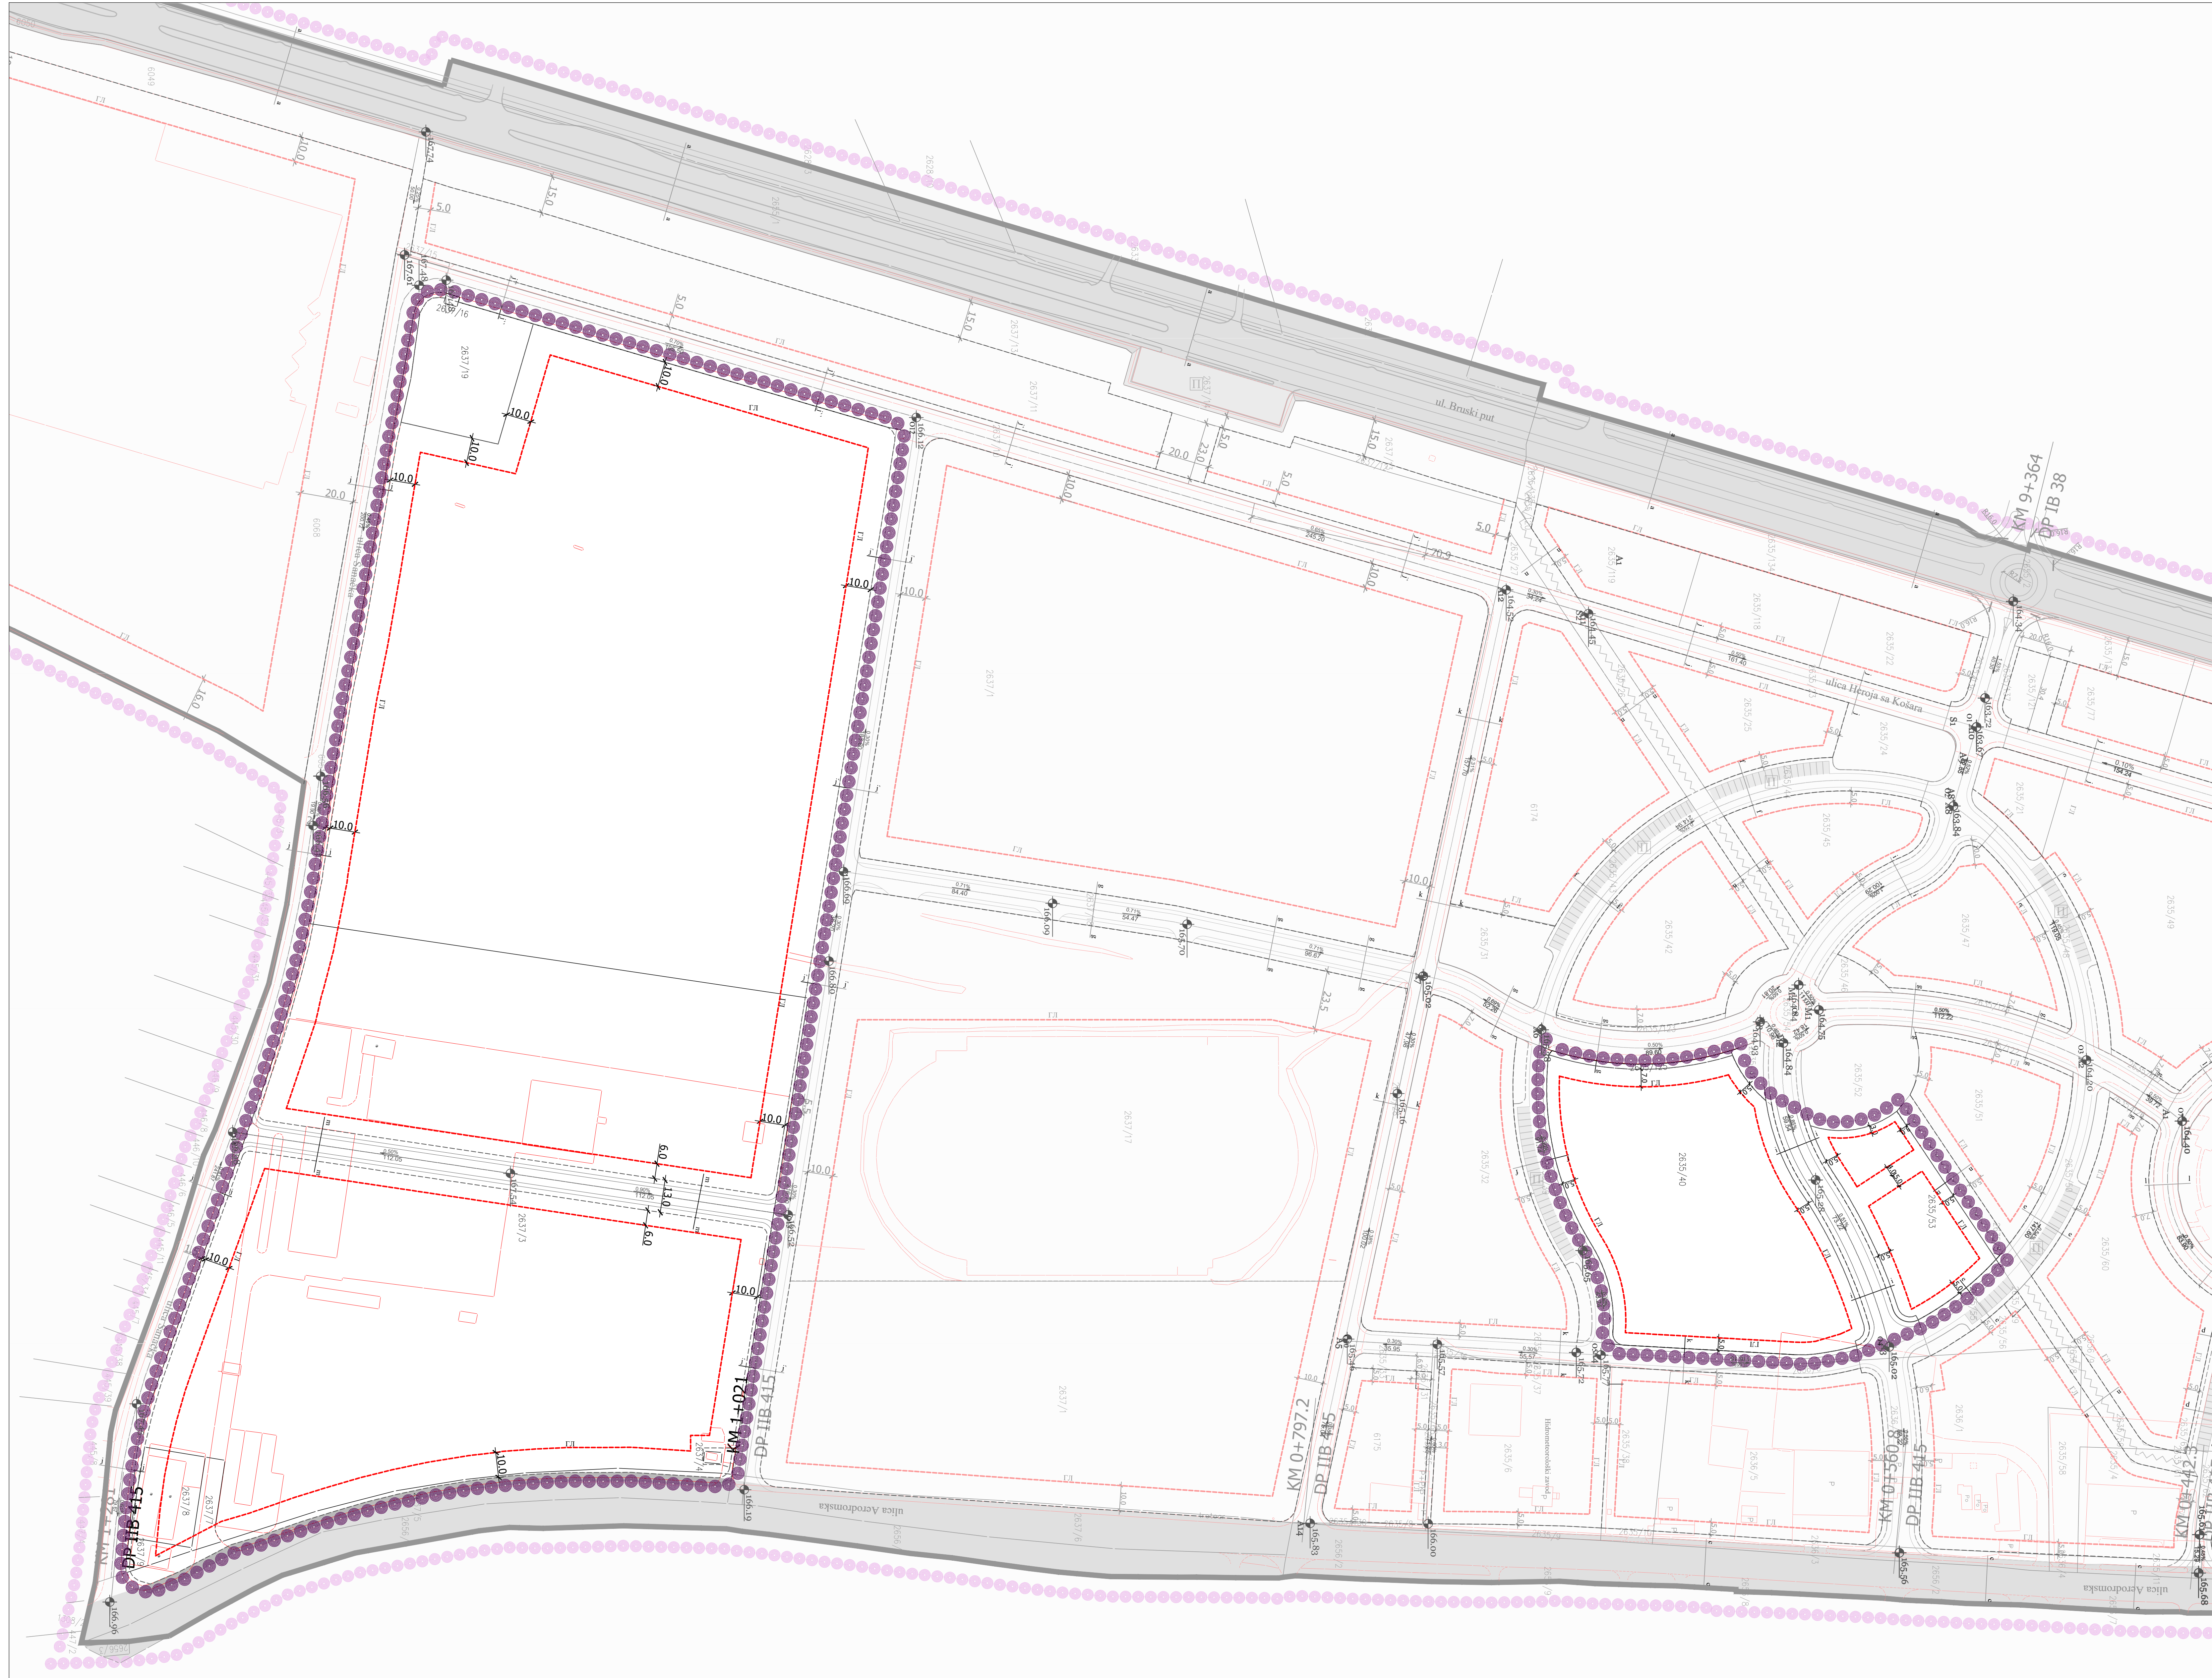

ГРАД КРУШЕВАЦ



положај планског подручја
у односу на план вишег рада

ЛЕГЕНДА



- ГРАНИЦА ИЗМЕНЕ ПЛАНА
- граница катастарске парцеле
- фактичко стање
- регулациона линија
- грађевинска линија
- грађевинска линија која је обавезујућа
- спратност објекта - постојећа
- спратност објекта - планирана

ПОВРШИНЕ И ОБЈЕКТИ ЈАВНИХ НАМЕНА

САОБРАЋАЈНИЦЕ

- улица у насељу - планирана

КАРАКТЕРИСТИЧНИ ПОПРЕЧНИ ПРОФИЛИ САОБРАЋАЈНИЦА

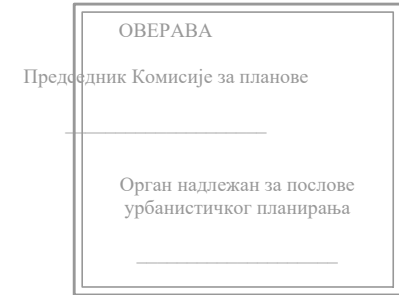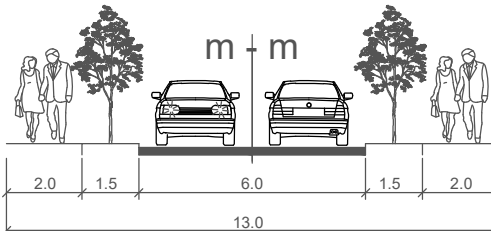

ЈАВНО ПРЕДУЗЕЋЕ ЗА УРБАНИЗАМ И ПРОЈЕКТОВАЊЕ КРУШЕВАЦ

ПРВА ИЗМЕНА И ДОПУНА ПЛАНА ДЕТАЉНЕ РЕГУЛАЦИЈЕ
"СТАРИ АЕРОДРОМ" У КРУШЕВЦУ

ГРАФИЧКИ ПРИЛОГ:
ПЛАН САОБРАЋАЈНИЦА И
РЕГУЛАЦИОНО-НИВЕЛАЦИОНИ ПЛАН


руководилац израде:
Биљана Тимотијевић Арсић, дипл.инж.арх.
лиценца бр. 200 0750 04

обрађивачи:
Предраг Арсић, дипл.инж.саобр.
Ирена Петровић, дипл.инж.грађ.
Миљана Милосављевић, дипл.инж.грађ.

размера:
1:1000

док. бр. (вер.):
3-1/2025

лист:
03

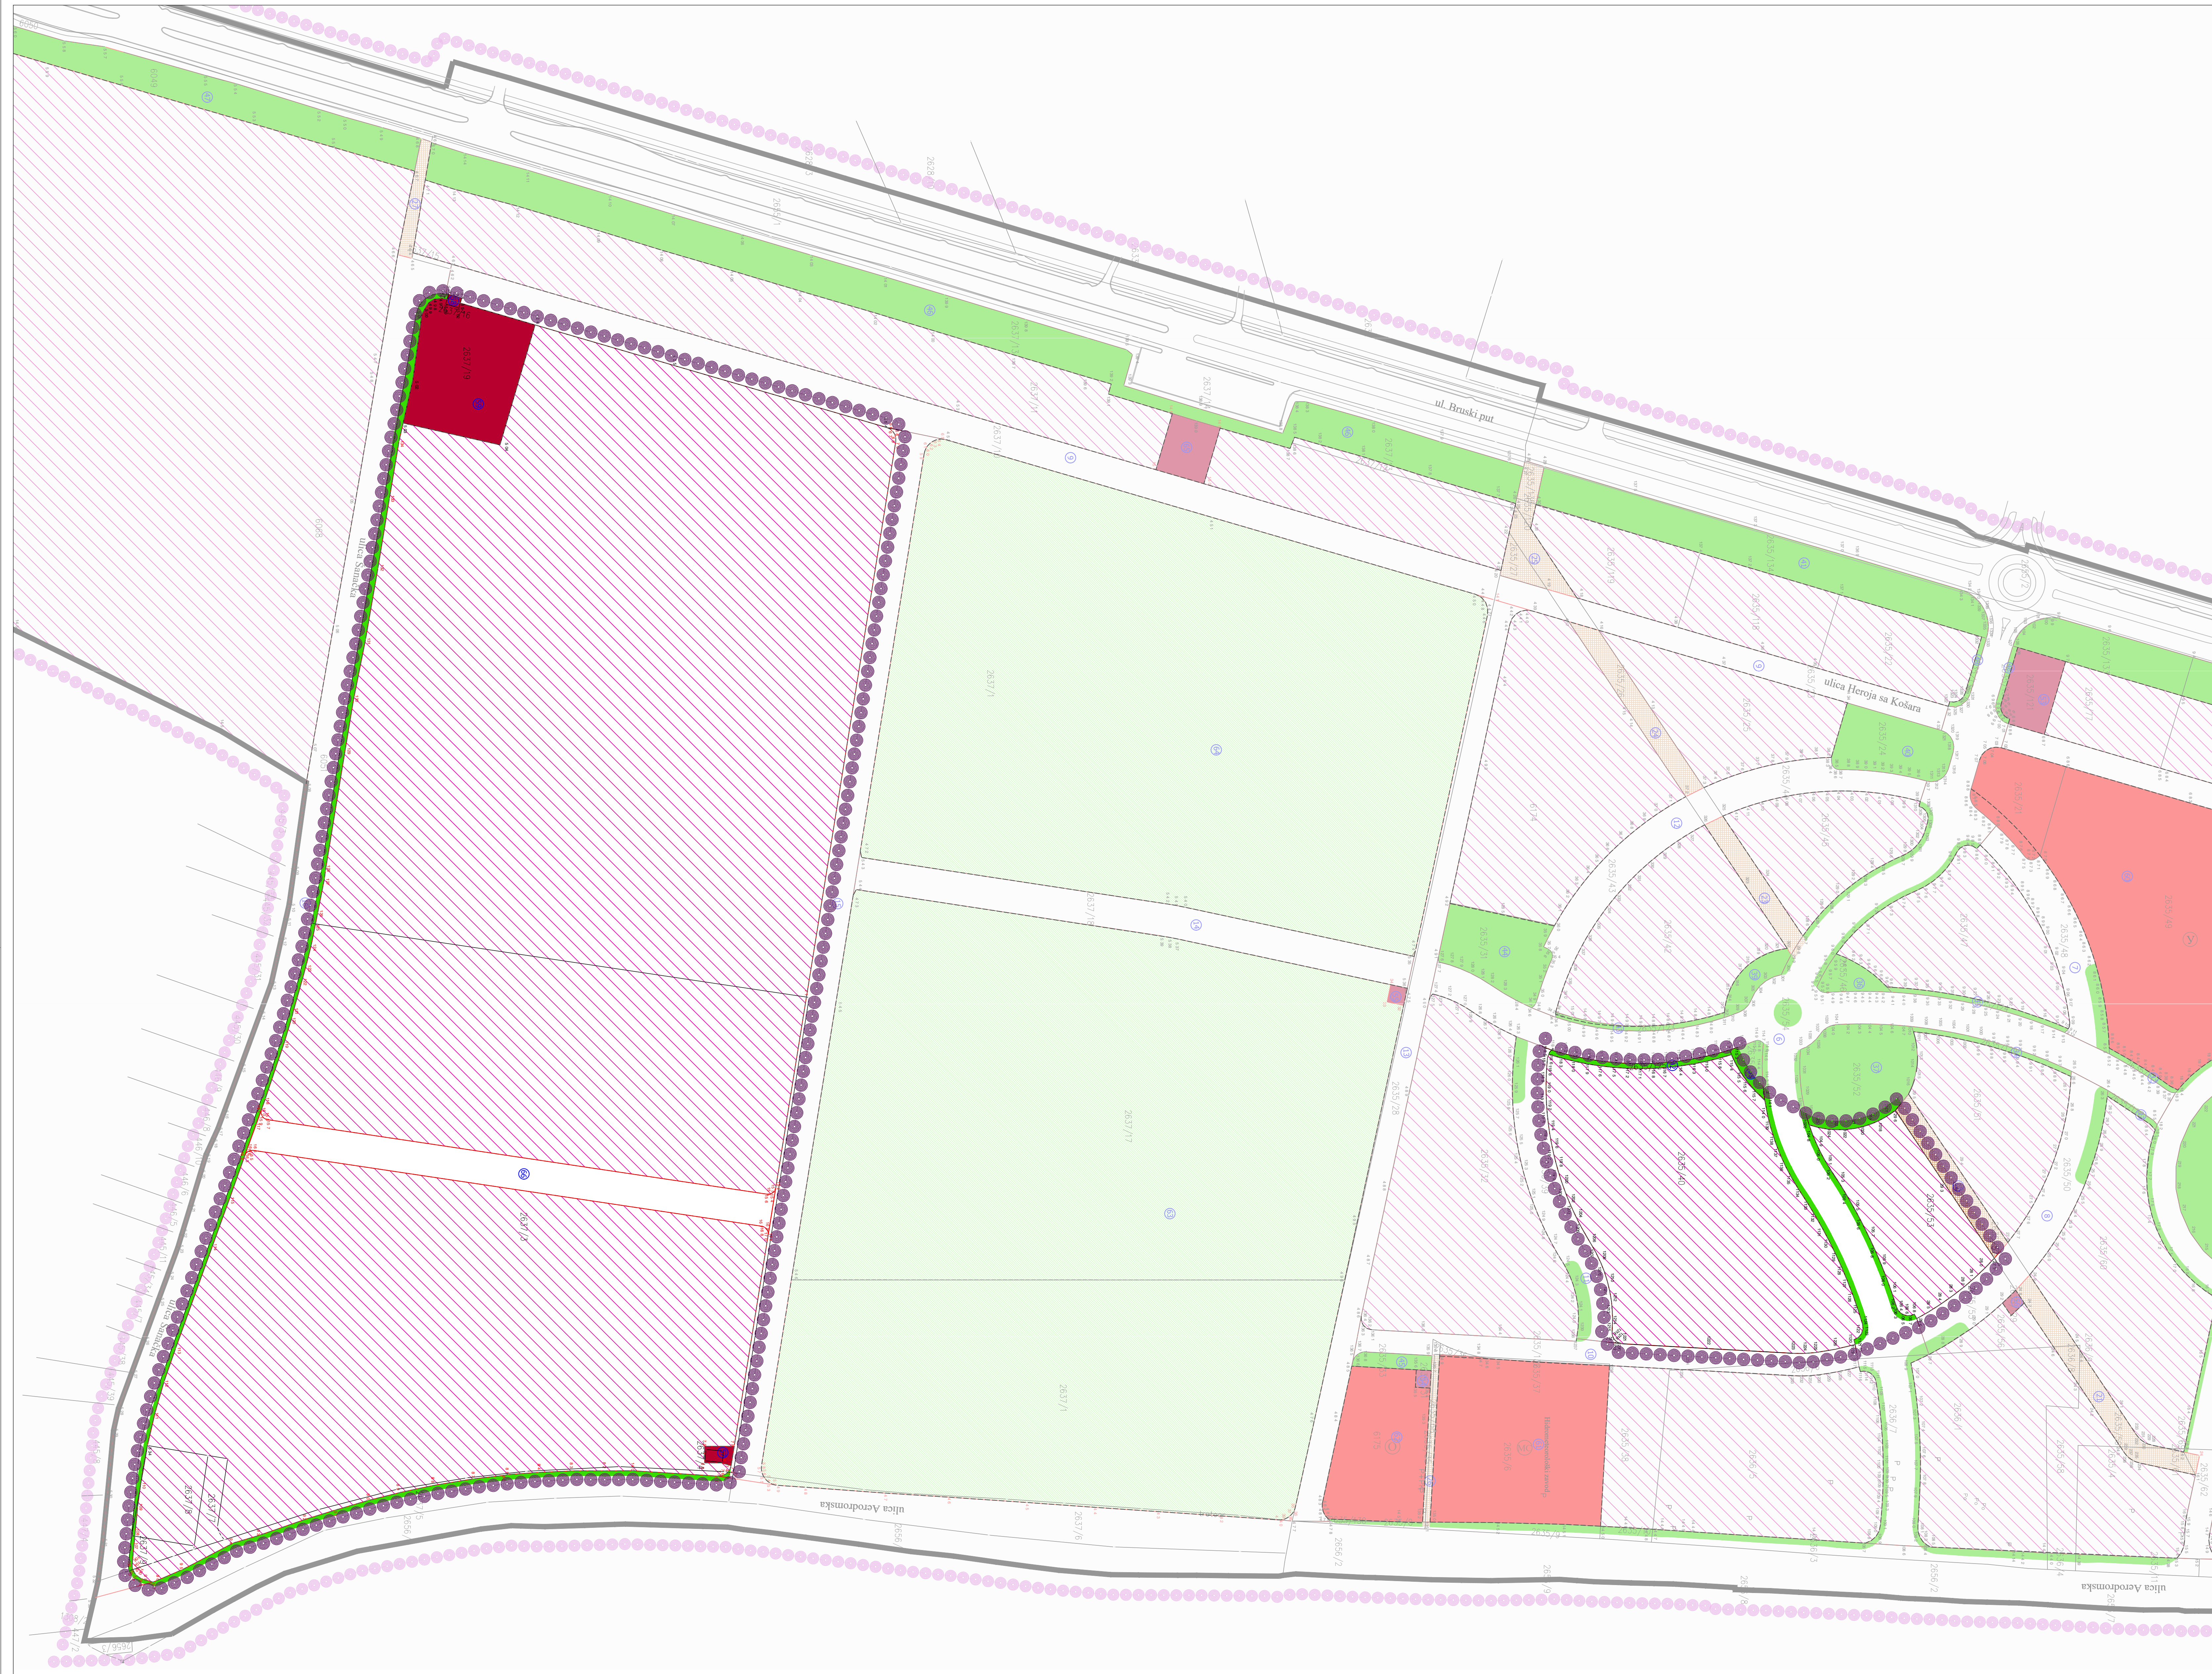

ГРАД КРУШЕВАЦ



положај планског подручја
у односу на план вишег рада

ЛЕГЕНДА

- ГРАНИЦА ИЗМЕНЕ ПЛАНА
— граница катастарске парцеле
— граница парцеле јавне намене
- ПОВРШИНЕ И ОБЈЕКТИ
ЈАВНЕ НАМЕНЕ**
- јавне саобраћајне површине
○ површине за спорт и рекреацију
○ јавне зелене површине
○ површине и објекти у функцији енергетске делатн
(ТС, МРС)
- површине остале намене
- ① ознака новоформиране грађевинске парцеле
јавне намене
- 1: 2 ознаке новопроектованих тачака
- 1: 2 ознаке катастарских тачака које
задржавају координате

ОБЕРАВА
Председник Комисије за планирање
Органи надлежни за послове
урбанистичког планирања



ЈАВНО ПРЕДУЗЕЋЕ ЗА УРБАНИЗАМ И ПРОЈЕКТОВАЊЕ КРУШЕВАЦ

ПРВА ИЗМЕНА И ДОПУНА ПЛАНА ДЕТАЉНЕ РЕГУЛАЦИЈЕ
"СТАРИ АЕРОДРОМ" У КРУШЕВЦУ

графички прилог:

ПЛАН ГРАЂЕВИНСКИХ ПАРЦЕЛА
са аналитичко-геодетским елементима за обележавање

руководилац израде:

одговорни урбаниста:
Биљана Тимотијевић Арсић, дипл.инж.арх.
лиценца бр. 200 0750 04

сарадник:

Дејан Терзић, струк.инж.геодез.

размера:
1:1000

лок. бр. (вер.):
3-1/2025

лист:
04

АНАЛИТИЧКО-ГЕОДЕТСКИ
ЕЛЕМЕНТИ ЗА ПРЕНОС

КООРДИНАТЕ ТАЧАКА ГРАНИЦА ЈАВНОГ ЗЕМЉИШТА

1	7527680.29	4825010.90	44	7527939.67	4824294.82
2	7527680.75	4825008.80	45	7527937.74	4824267.69
3	7527683.13	4825005.89	46	7527935.62	4824236.55
4	7527685.28	4825004.76	47	7527933.98	4824211.11
5	7527688.38	4825004.31	48	7527931.63	4824178.96
6	7527688.45	4825004.66	49	7527930.86	4824167.65
7	7527690.36	4824992.10	50	7527928.07	4824149.56
8	7527688.41	4824991.89	51	7527927.17	4824143.69
9	7527686.47	4824991.55	52	7527930.55	4824166.02
10	7527684.56	4824991.09	53	7527929.87	4824164.51
11	7527682.69	4824990.50	54	7527928.85	4824163.20
12	7527680.86	4824989.79	55	7527927.39	4824162.07
13	7527679.08	4824988.95	56	7527926.05	4824161.47
14	7527677.36	4824988.01	57	7527924.42	4824161.15
15	7527675.70	4824986.95	58	7527922.76	4824161.21
16	7527674.12	4824985.78	59	7527518.16	4824226.25
17	7527672.62	4824984.51	60	7527516.54	4824226.72
18	7527919.26	4824774.39	61	7527515.07	4824227.57
19	7527920.00	4824753.10	62	7527513.85	4824228.74
20	7527920.05	4824751.55	63	7527512.95	4824230.17
21	7527919.38	4824749.65	64	7527512.41	4824231.77
22	7527918.75	4824746.71	65	7527512.28	4824233.46
23	7527928.30	4824744.66	66	7527508.28	4824212.66
24	7527918.87	4824736.46	67	7527509.24	4824213.74
25	7527928.06	4824751.37	68	7527510.46	4824214.51
26	7527957.08	4824773.61	69	7527511.85	4824214.90
27	7527960.77	4824773.47	70	7527513.29	4824214.88
28	7527963.38	4824773.37	71	7527735.51	4824179.16
29	7527963.33	4824768.77	72	7527922.98	4824149.02
30	7527960.71	4824768.87	73	7527924.35	4824148.59
31	7527956.95	4824769.01	74	7527925.55	4824147.78
32	7527738.82	4824418.06	75	7527926.24	4824147.01
33	7527737.45	4824411.46	76	7527926.75	4824146.12
34	7527730.56	4824412.87	77	7527927.11	4824144.93
35	7527940.07	4824374.62	78	7527915.26	4824150.27
36	7527941.43	4824374.01	79	7527915.26	4824138.42
37	7527942.61	4824373.12	80	7527921.86	4824138.42
38	7527943.57	4824371.98	81	7527921.86	4824145.02
39	7527944.25	4824370.66	82	7527925.09	4824098.45
40	7527944.66	4824368.91	83	7527925.08	4824085.16
41	7527944.66	4824367.74	84	7527925.67	4824072.23
42	7527943.09	4824345.29	85	7527926.56	4824059.59
43	7527941.39	4824320.17	86	7527926.82	4824058.61

87	7527928.26	4824045.98	130	7527615.39	4823998.20
88	7527930.93	4824029.72	131	7527592.22	4824002.85
89	7527933.78	4824016.36	132	7527563.65	4824007.80
90	7527936.86	4824003.96	133	7527536.21	4824012.32
91	7527940.69	4823990.88	134	7527513.01	4824016.24
92	7527944.54	4823978.45	135	7527317.56	4823673.41
93	7527950.82	4823960.40	136	7527323.05	4823692.81
94	7527953.93	4823949.91	137	7527326.10	4823704.66
95	7527964.53	4823929.62	138	7527329.49	4823719.51
96	7527968.97	4823919.31	139	7527332.10	4823731.84
97	7527969.57	4823917.80	140	7527925.01	4824109.64
98	7527968.52	4823914.08	141	7527576.60	4824454.39
99	7527968.08	4823912.94	142	7527695.11	4825075.97
100	7527967.42	4823911.90	143	7527701.02	4825100.83
101	7527966.62	4823910.90	144	7527703.51	4825111.31
102	7527965.76	4823910.35	145	7527713.60	4825147.24
103	7527964.53	4823909.75	146	7527722.15	4825166.86
104	7527963.49	4823909.48	147	7527725.99	4825172.35
105	7527962.57	4823909.45	148	7527502.08	4824325.54
106	7527961.62	4823909.53	149	7527507.83	4824344.69
107	7527955.25	4823910.12	150	7527530.14	4824338.17
108	7527951.17	4823910.51	151	7527524.53	4824318.98
109	7527939.21	4823911.68	152	7527811.89	4824166.89
110	7527930.86	4823912.78	153	7527812.98	4824166.48
111	7527901.75	4823918.62	154	7527813.83	4824165.69
112	7527889.47	4823922.15	155	7527814.32	4824164.64
113	7527875.75	4823926.92	156	7527814.38	4824163.48
114	7527834.90	4823941.63	157	7527784.54	4823963.53
115	7527815.81	4823948.52	158	7527784.06	4823962.30
116	7527796.11	4823955.52	159	7527783.11	4823961.40
117	7527786.10	4823959.16	160	7527781.86	4823960.99
118	7527775.88	4823962.83	161	7527780.55	4823961.14
119	7527753.49	4823970.38	162	7527798.79	4823954.55
120	7527743.27	4823973.42	163	7527797.90	4823955.07
121	7527741.45	4823973.84	164	7527797.23	4823955.85
122	7527727.94	4823977.67	165	7527796.86	4823956.81
123	7527722.37	4823979.19	166	7527796.83	4823957.83
124	7527714.64	4823981.10	167	7527827.20	4824161.35
125	7527706.21	4823982.79	168	7527827.60	4824162.46
126	7527701.89	4823983.65	169	7527828.40	4824163.33
127	7527688.18	4823986.36	170	7527829.47	4824163.82
128	7527684.85	4823986.76	171	7527830.65	4824163.87
129	7527636.05	4823994.77			

Катастарске тачке које задржавају своје координате од 1 до 1504 приказане су у графичком прилогу црном бојом.

ДОКУМЕНТАЦИОНА ОСНОВА

САДРЖАЈ

1. Одлуке о изради планског документа

- Одлука о изради Прве измене плана детаљне регулације „Стари аеродром“ у Крушевцу, бр. 350-407/2024 од 24.05.2024.год. („Службени лист града Крушевца“, бр. 11/2024)
- Одлука о неприступању изради стратешке процене утицаја Прве измене плана детаљне регулације „Стари аеродром“ у Крушевцу на животну средину, бр.350-357/2024 од 13.05.2024.год., („Службени лист града Крушевца“, бр. 12/24)

2. Извод из планског документа вишег реда

- Извод из графичког дела Плана генералне регулације ЈУГ у Крушевцу („Сл. лист града Крушевца“, бр. 12/2017 и 4/2019) - Планирана претежна намена површина

3. Подаци и услови надлежних институција

- Електродистрибуција Србије, Огранак Крушевац, бр. 2541200-ДОО911 - 413334/2, од 17.09.2024. год.
- Министарство одбране бр. 16020-2 од 19.09.2024.год.
- МУП, Сектор за ванредне ситуације, Одељење у Крушевцу, 07.17.1 бр. 217-539/24 од 09.09.2024.год.
- ЈКП "Градска топлана" бр. 388 од 10.09.2024.год.
- ЈКП Водовод, Крушевац бр. 4492 од 19.09.2024.год.
- Србијагас, 05-03-3-157/132-24 од 23.09.2024.год.
- Телеком Србија, 399636/2-2024 од 18.09.2024.год.
- Завод за заштиту природе Србије, 03 бр. 021-3528/2 од 29.10.2024.год.
- Завод за заштиту споменика културе Краљево, бр. 1078/2 од 01.10.2024.год.

4. Прибављене подлоге за израду плана

- Катастарско-топографски план

5. Извештаји Комисије за планове

- Извештај о обављеном раном јавном увиду, бр. 350-346/2024 од 10.09.2024.год