



север

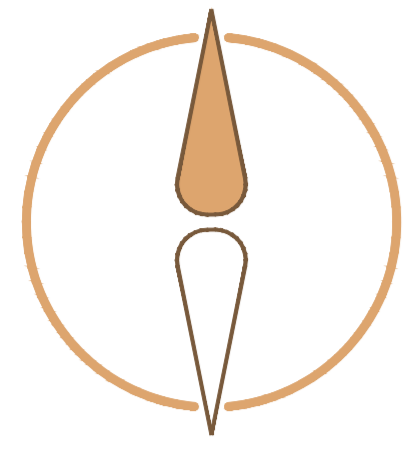


ПЛАН ГЕНЕРАЛНЕ РЕГУЛАЦИЈЕ "ЦЕНТАР"

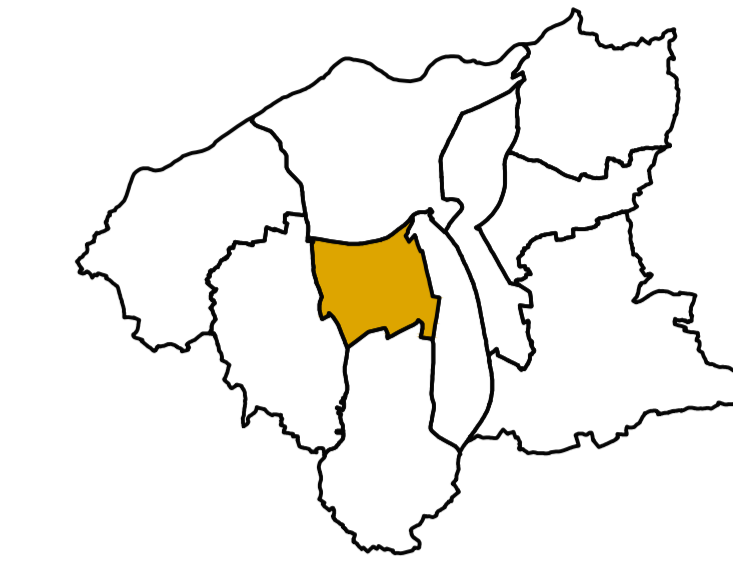

ЛЕГЕНДА

- Граница плана
- ПОСТОЈЕЋА ВОДОВОДНА МРЕЖА (задржава се)**
 - траса постојећег магистралног водовода
 - заштитна зона трасе постојећег магистралног водовода
 - траса постојећег примарног водовода
 - траса постојећег секундарног водовода
 - траса постојећег секундарног евиденцираног водовода
 - резервоар I висинске зоне "Багдала"
 - површина II висинске зоне
- ПЛАНИРАНА ВОДОВОДНА МРЕЖА**
 - траса планираног примарног водовода
 - траса планираног секундарног водовода

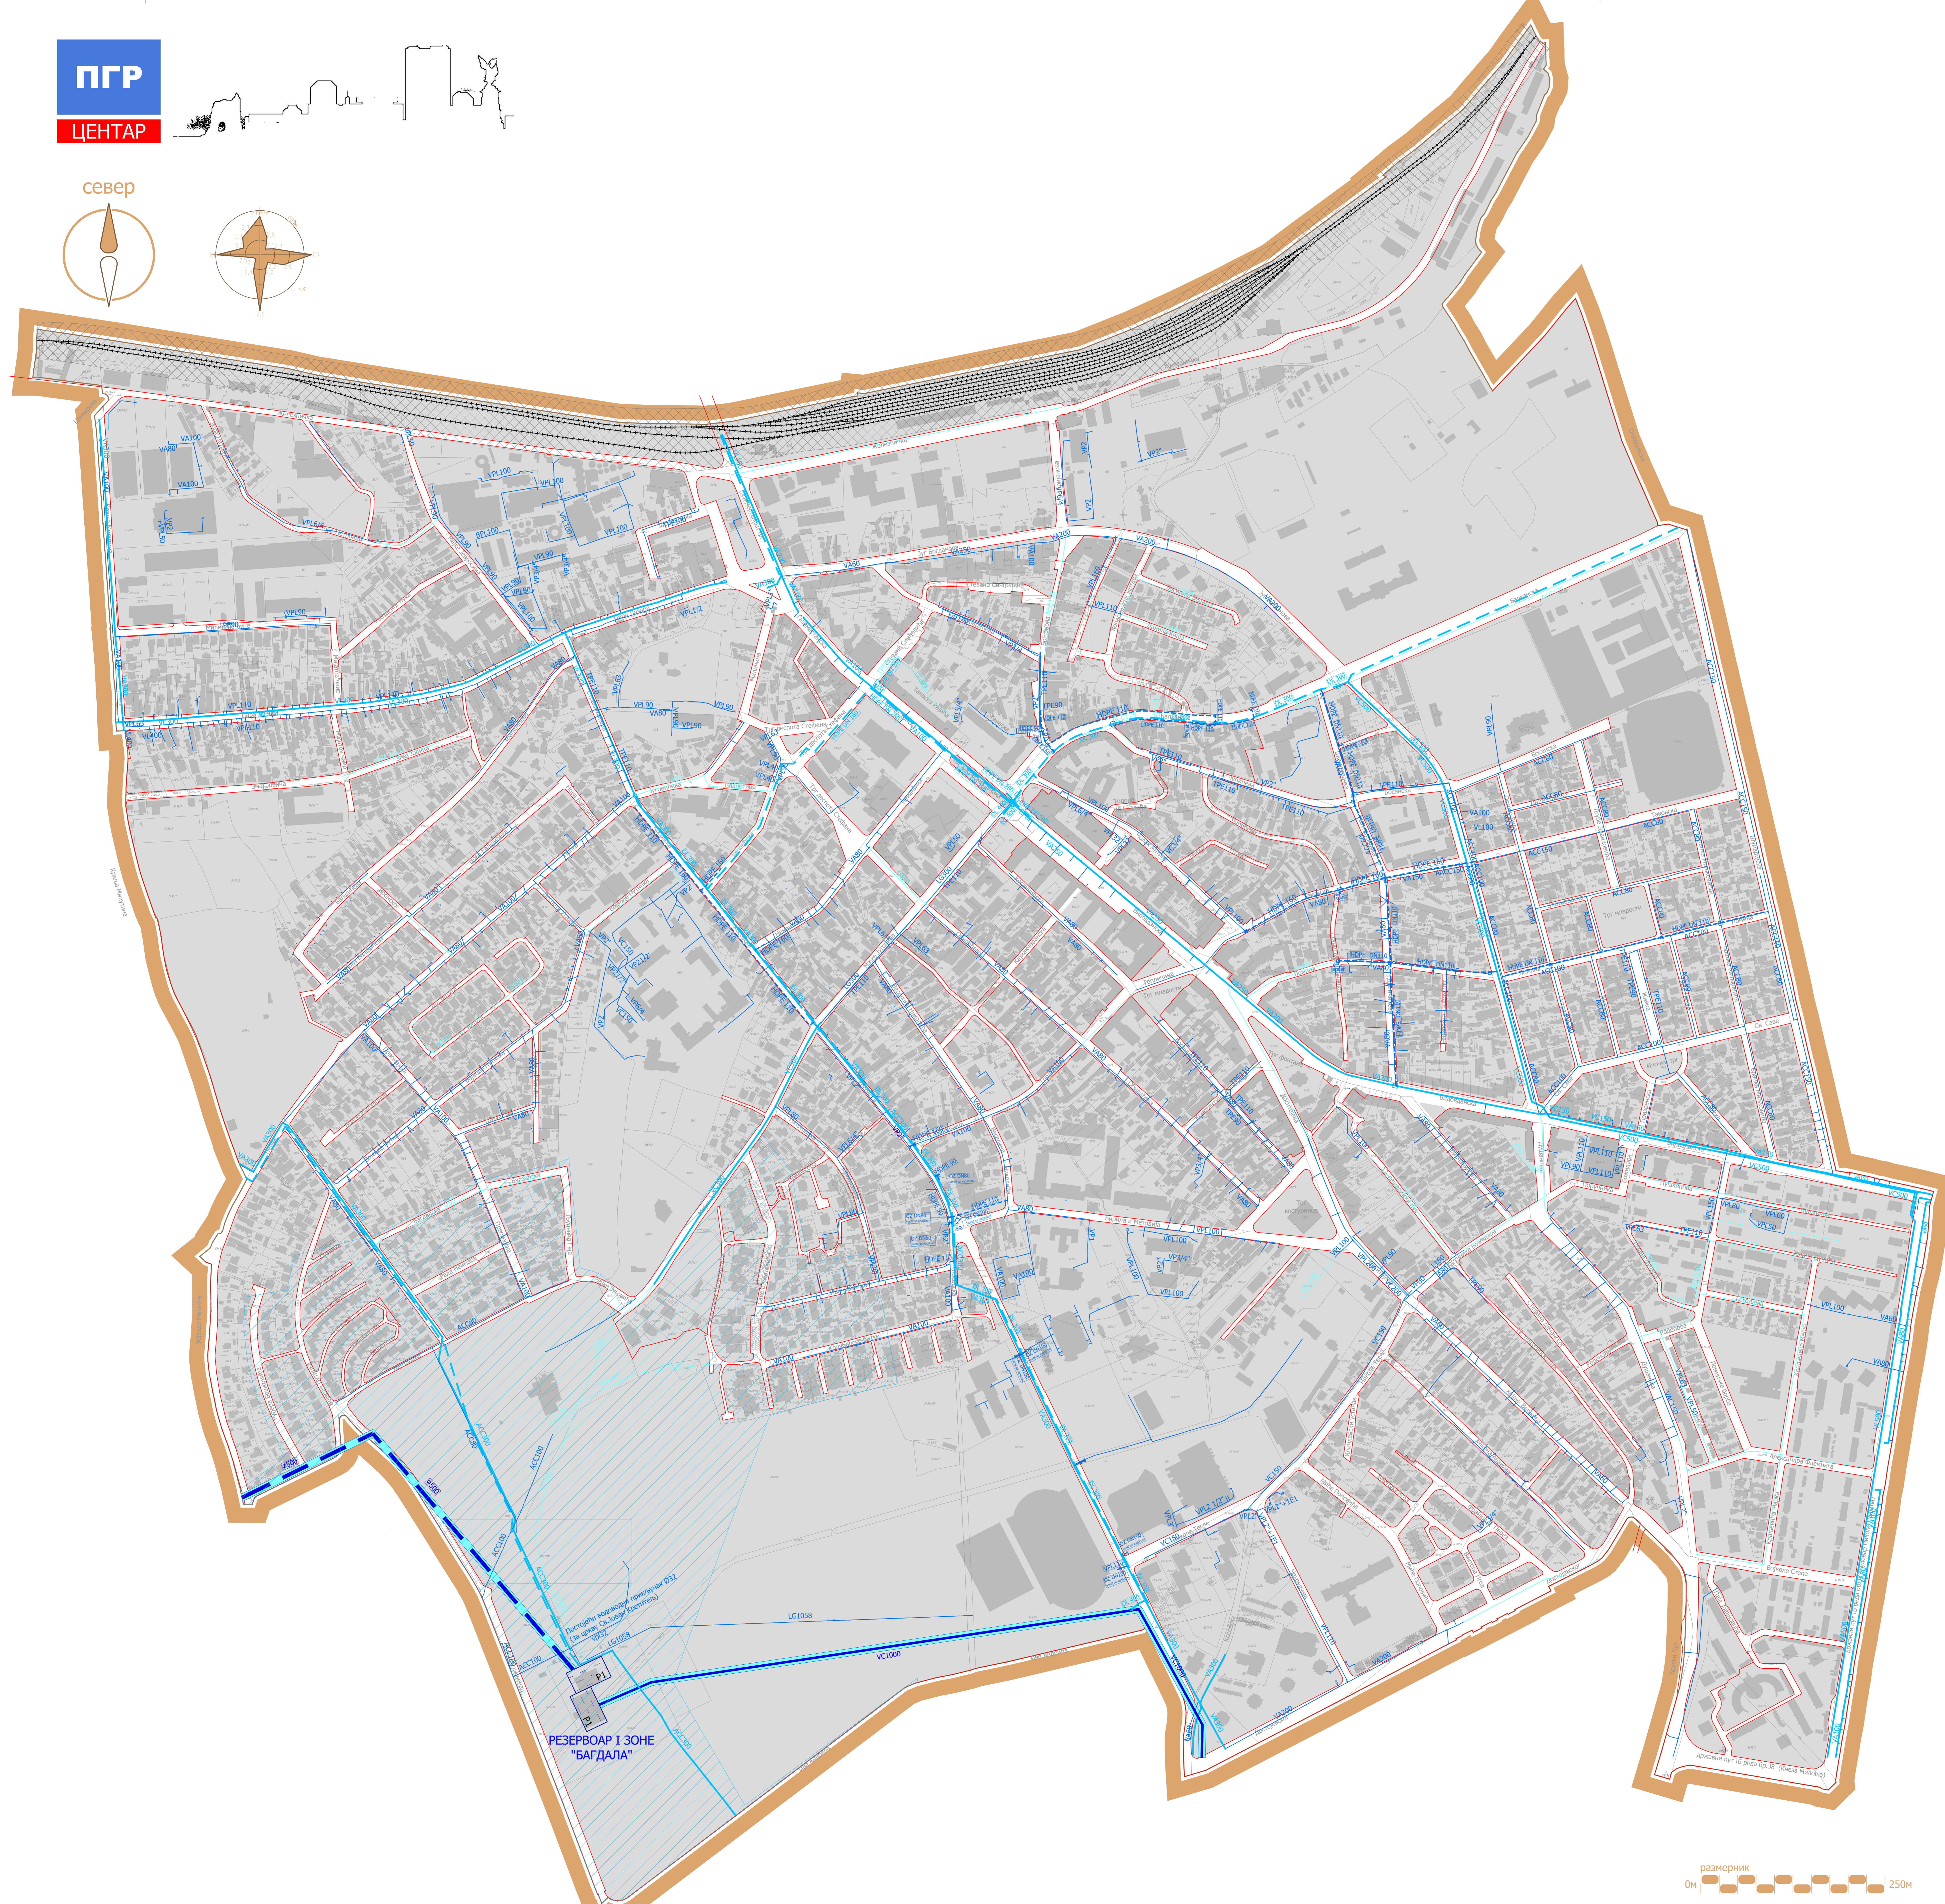

РЕЗЕРВОАР I ЗОНЕ "БАГДАЛА"

СКУПШТИНА ГРАДА КРУШЕВАЦ
ПРЕДСЕДНИК
Јасмина Палуковић

ЈП ЗА УРБАНИЗАМ И ПРОЈЕКТОВАЊЕ КРУШЕВАЦ

графички прилог:
ПЛАН ВОДОВОДА

руководилац израде - одговорни урбаниста:
Ана Петровић,
дипл.инж.арх.


сарадник:
Славица Николић,
дипл.инж.граф.

размера:
1:2.500




Сл. лист града Крушевца
14/2016

ЛИСТ:
7



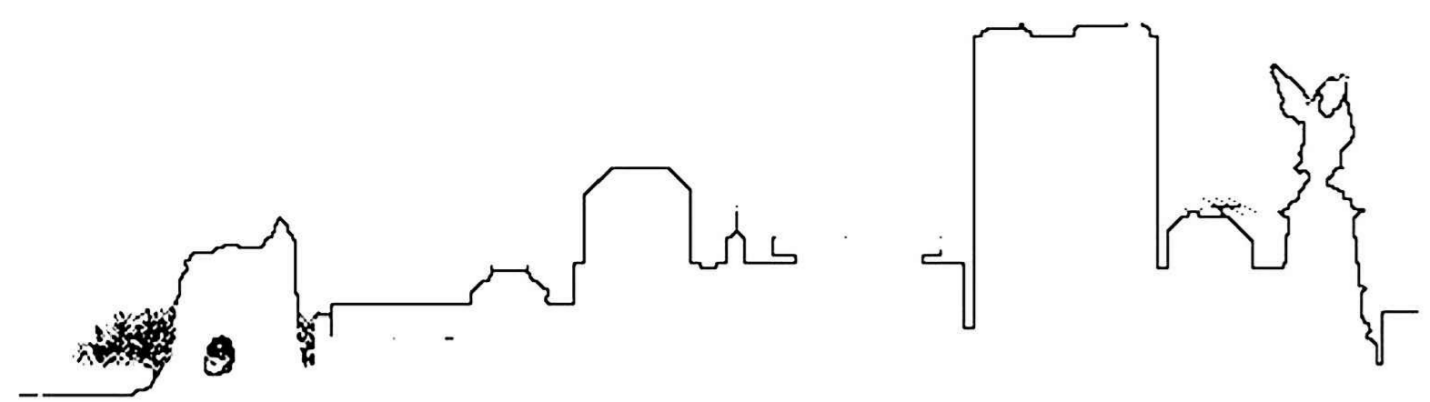

север

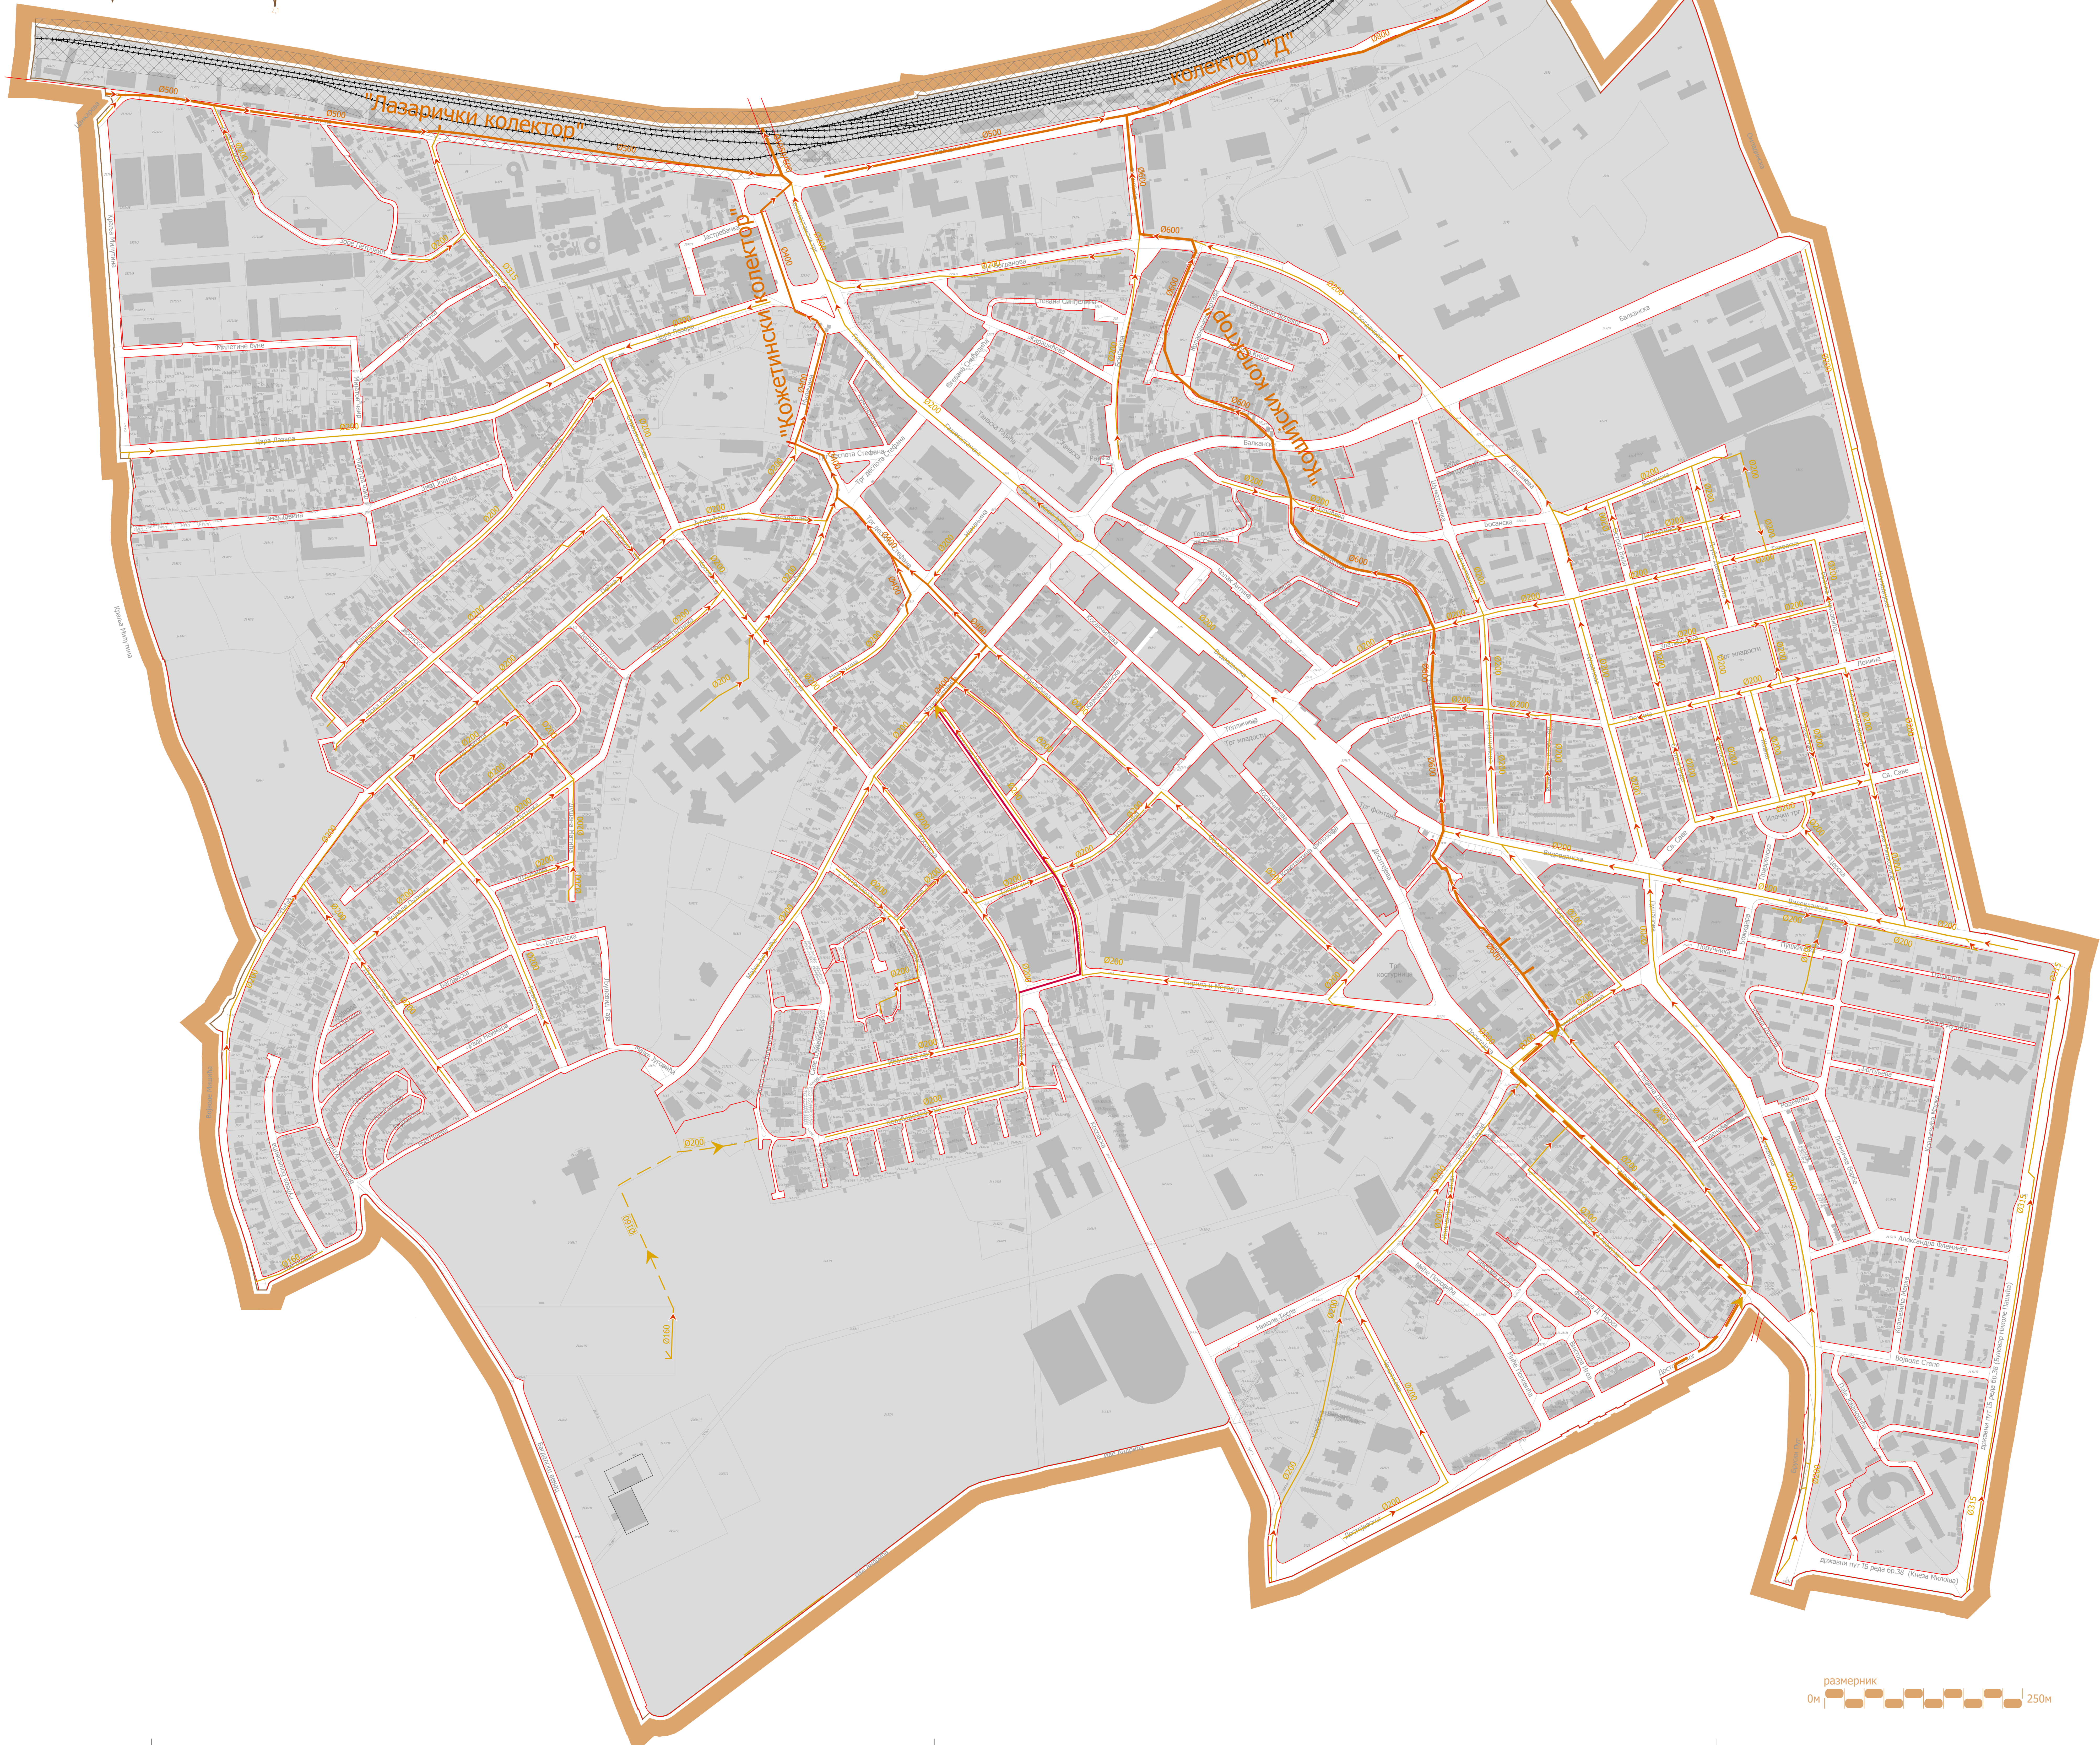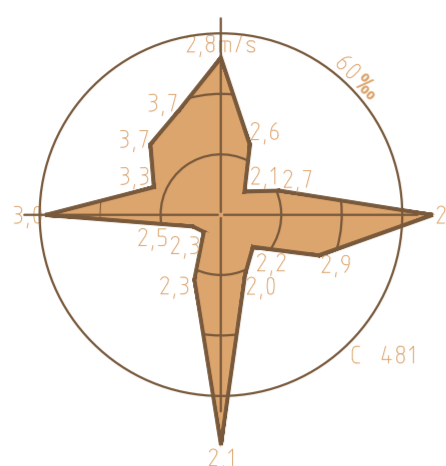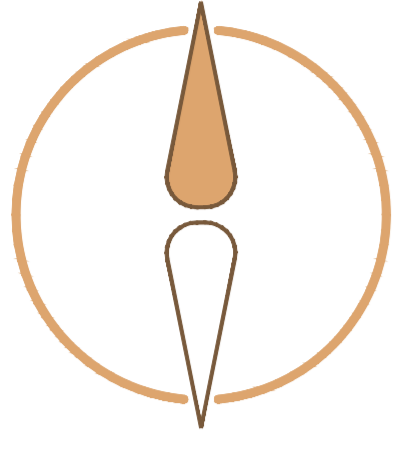

**ПЛАН ГЕНЕРАЛНЕ
РЕГУЛАЦИЈЕ
"ЦЕНТАР"**



ЛЕГЕНДА

- Граница плана
- траса постојећег примарног колектора
- траса постојећег примарног евидентираног колектора
- траса постојећег секундарног колектора
- планирани фекални примарни колектор
- планирани фекални секундарни колектор

СКУПШТИНА ГРАДА
КРУШЕВАЦ
ПРЕДСЕДНИК
Јасмина Палузовић

ЈП ЗА УРБАНИЗАМ И ПРОЈЕКТОВАЊЕ КРУШЕВАЦ

графички прилог:
**ПЛАН ФЕКАЛНЕ
КАНАЛИЗАЦИЈЕ**

руководилац израде - одговорни урбаниста:
Ана Петровић,
дипл.инж.арх.

сарадник:
Славица Николић,
дипл.инж.граф.

размера:
1:2.500

Сл. лист града Крушевца
14/2016

ЛИСТ:
8

