


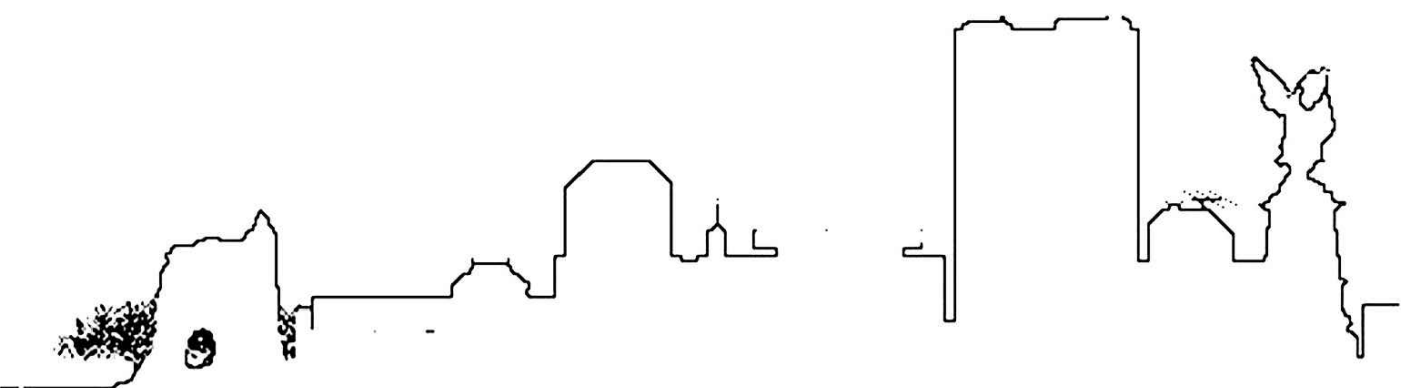
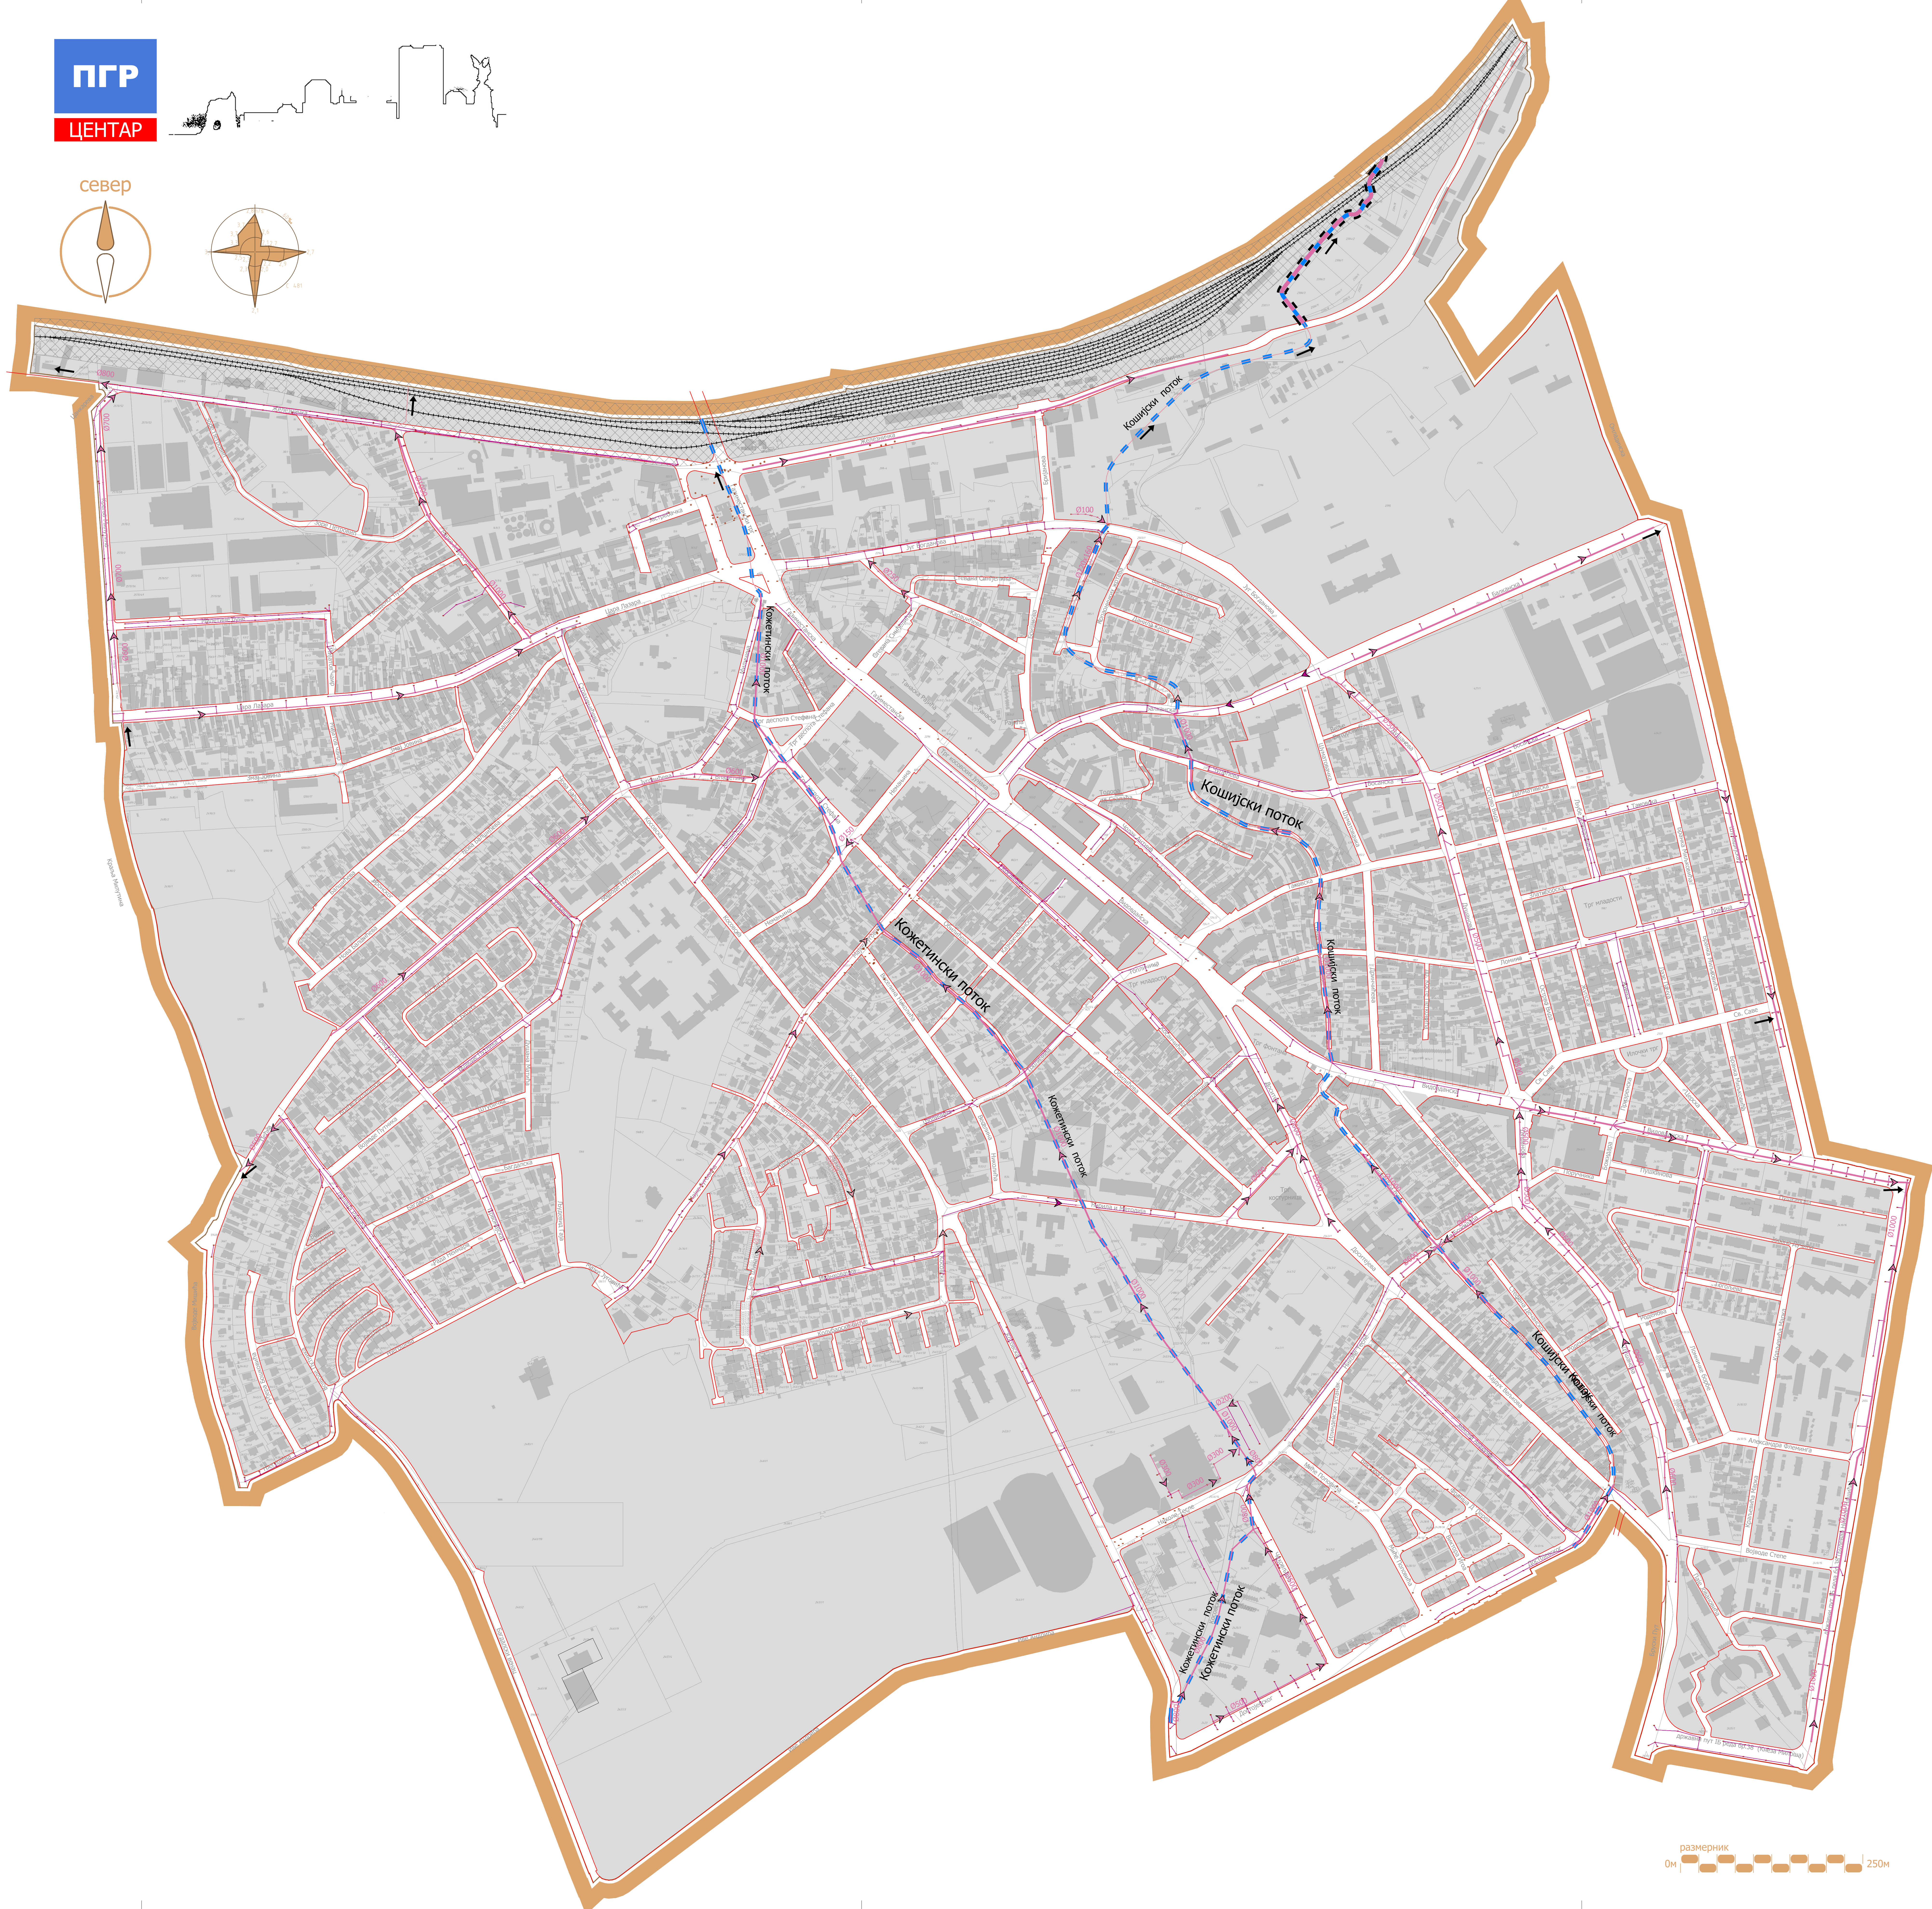


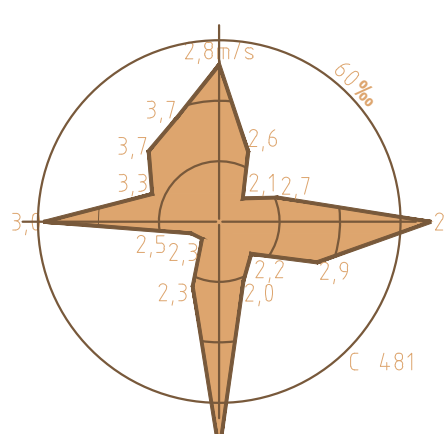

север

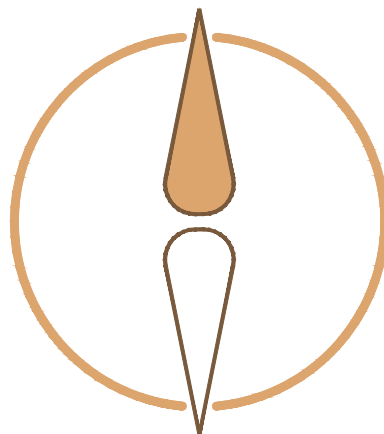

ПЛАН ГЕНЕРАЛНЕ РЕГУЛАЦИЈЕ "ЦЕНТАР"

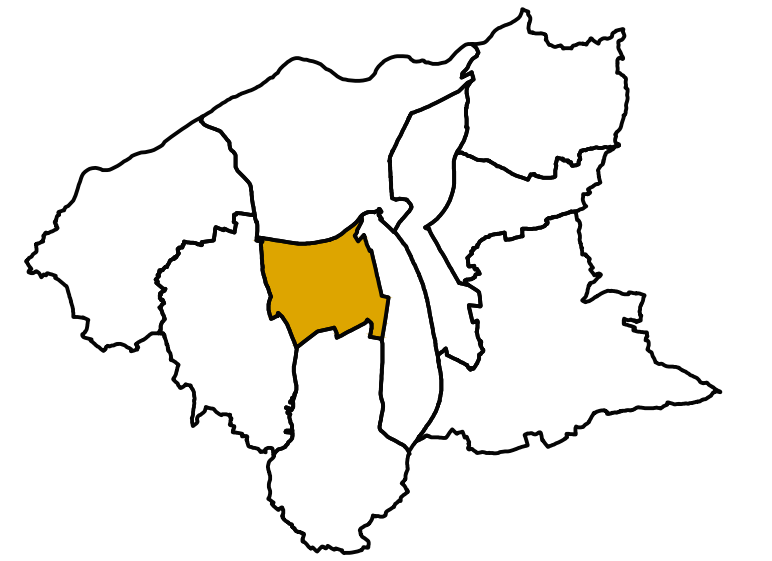

ЛЕГЕНДА

- Граница плана
- ВОДОТОКОВИ**
- Водоток II реда планиран за регулисање отвореним каналом
 - Водоток II реда регулисан затвореним каналом
- АТМОСФЕРСКИ КОЛЕКТОРИ**
- траса постојећих примарних колектора
 - траса постојећих евидентираних колектора
 - траса постојећих секундарних колектора
 - траса планираних атмосферских колектора

СКУПШТИНА ГРАДА КРУШЕВАЦА
ПРЕДСЕДНИК
Јасмина Палузовић



ЈП ЗА УРБАНИЗАМ И ПРОЈЕКТОВАЊЕ КРУШЕВАЦ

графички прилог:

ПЛАН АТМОСФЕРСКЕ КАНАЛИЗАЦИЈЕ

руководилац израде - одговорни урбаниста:
Ана Петровић,
дипл.инж.арх.



сарадник:
Славица Николић,
дипл.инж.граф.

размера:
1:2.500


Сл. лист града Крушевца
14/2016

ЛИСТ:
9

размерник
0м 250м

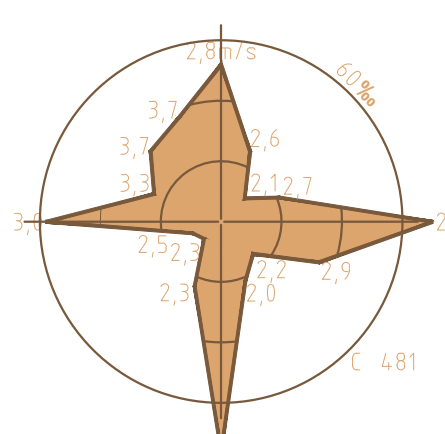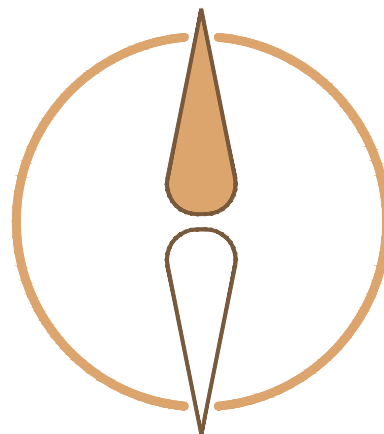

ПЛАН ГЕНЕРАЛНЕ
РЕГУЛАЦИЈЕ
"ЦЕНТАР"

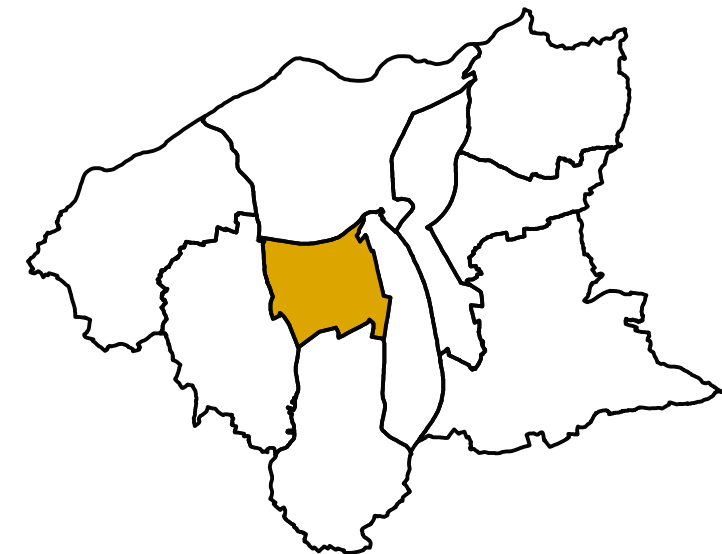

ЛЕГЕНДА

Граница плана

ЕЛЕКТРОЕНЕРГЕТСКА МРЕЖА

траса електроенергетских водова

СКУПШТИНА ГРАДА
КРУШЕВАЦ
ПРЕДСЕДНИК
Јасмина Палузовић

ЈП ЗА УРБАНИЗАМ И ПРОЈЕКТОВАЊЕ КРУШЕВАЦ

графички прилог:

ПЛАН ЕЛЕКТРОЕНЕРГЕТИКЕ

руководилац израде - одговорни урбаниста:

Ана Петровић,
дипл.инж.арх.

сарадник:

Драгослав Ж. Радојевић,
дипл.ел.инж.

размера:

1:2.500

Сл. лист града Крушевца

14/2016

лист:

10

размерник
0м 250м