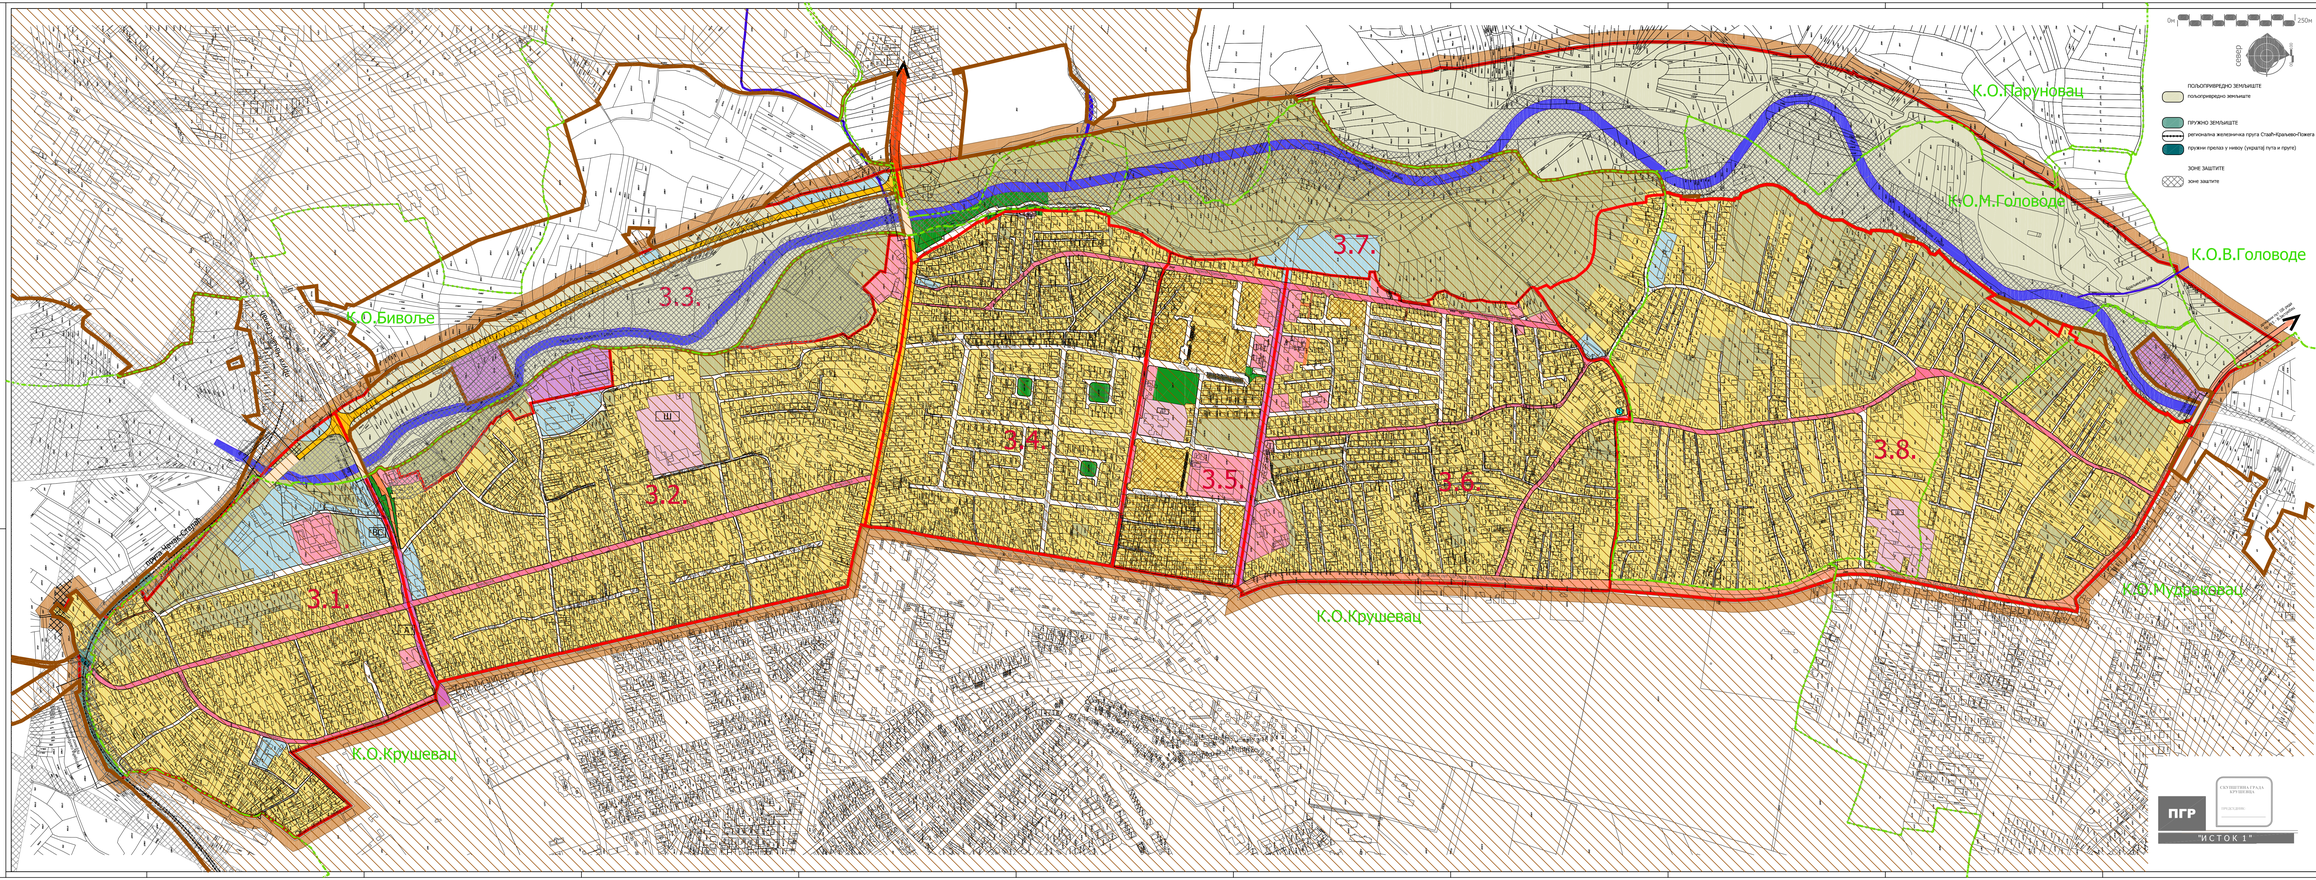


ГРАД КРУШЕВАЦ
Република Србија

ПЛАН ГЕНЕРАЛНЕ РЕГУЛАЦИЈЕ "ИСТОК 1" У КРУШЕВЦУ

ЛЕГЕНДА

- граница обухвата ПГР "ИСТОК 1"
- граница урбанистичких целина
- граница катастарских општина
- 3.8. број урбанистичке целине
- постојеће грађевинско подручје

ГРАЂЕВИНСКО ЗЕМЉИШТЕ

- СТАНОВАЊЕ густине до 100 ст/ха
- СТАНОВАЊЕ густине од 100-200 ст/ха
- СТАНОВАЊЕ густине преко 200 ст/ха
- ПРИВРЕДНЕ ДЕЛАТНОСТИ
- КОМЕРЦИЈАЛНЕ ДЕЛАТНОСТИ
- СПОРТ И РЕКРЕАЦИЈА
- ПАРК
- ЈАВНЕ ФУНКЦИЈЕ
  - ОШ школство
  - ДЗ дечија заштита
  - ВО верски објекат
  - АМ амбулаита
  - ВС ветеринарска станица
- неизграђено земљиште
- 1 градитељско наслеђе - добро које ужива предходну заштиту - родна кућа Милоја Замфира (к.п.бр.5078 КО Крушевац)

САОБРАЋАЈНА ИНФРАСТРУКТУРА

- трса државног пут 1Б реда бр.24
- трса државног пут 1Б реда бр.415
- примарне саобраћајнице
- секундарне саобраћајнице
- терцијалне саобраћајнице
- денивелисани прелази

ВОДНО ЗЕМЉИШТЕ

- водоток I реда - река Расина (регулисано корито)
- водоток I реда - река Расина (нерегулисано корито)
- притоке - Гаговска река, Бранићки јаз, Поток Букваш


ЈАВНО ПРЕДУЗЕЋЕ ЗА УРБАНИЗАМ И ПРОЈЕКТОВАЊЕ Крушевац

графички прилог
ПОСТОЈЕЋА НАМЕНА ПОВРШИНА

руководилац израде-одговорни урбанисти:
Гордана Недељковић, дипл.инж.арх.
Лидија Богићевић, дипл.инж.арх.

размера:	Сл. лист Града	лист:
1:2.500	10/2018	1

ПГР "ИСТОК 1"

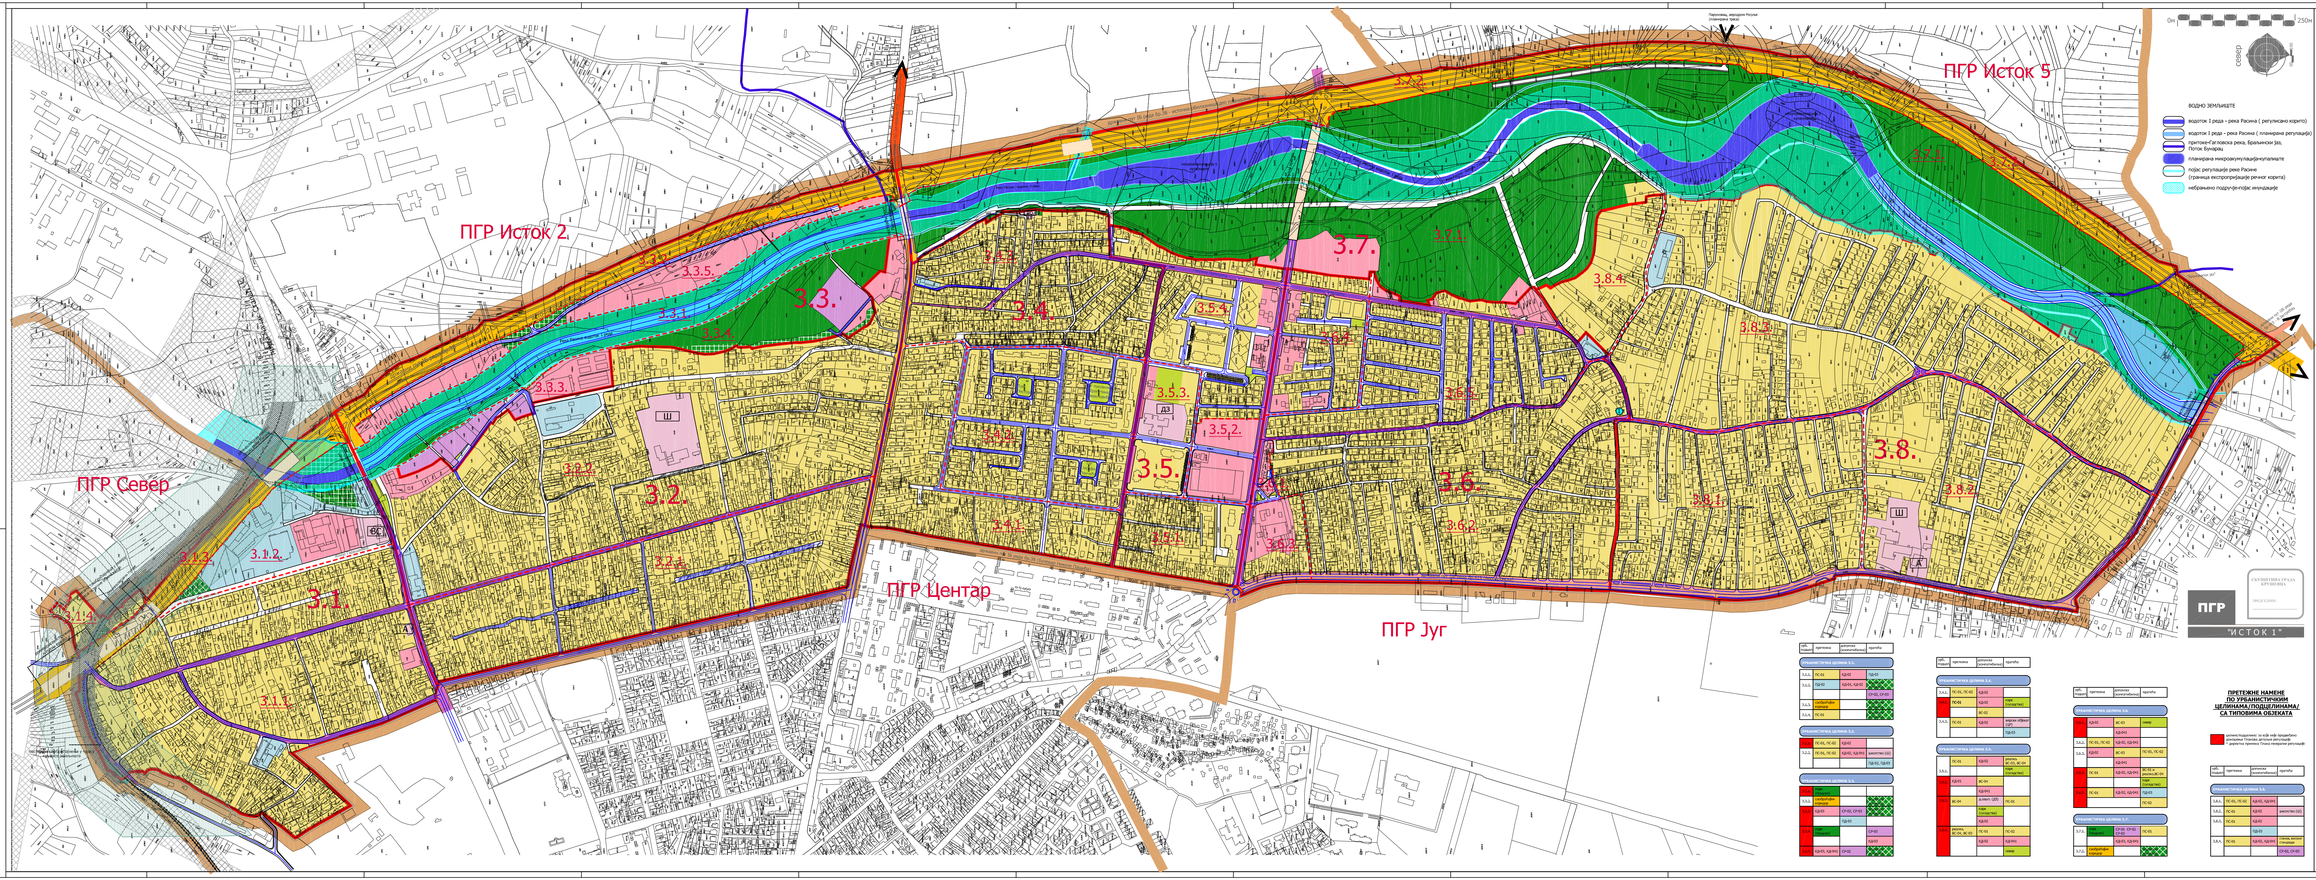

ГРАД КРУШЕВАЦ
Република Србија

ПЛАН ГЕНЕРАЛНЕ РЕГУЛАЦИЈЕ "ИСТОК 1" У КРУШЕВЦУ

ЛЕГЕНДА

- граница обухвата ПГР "ИСТОК 1"= граница грађ.подручја
- граница урбанистичких целина
- граница урбанистичких подцелина
- 3.8. број урбанистичке целине
- 3.8.3. број урбанистичке подцелине

ГРАЂЕВИНСКО ЗЕМЉИШТЕ

- СТАНОВАЊЕ
- ПРИВРЕДНЕ ДЕЛАТНОСТИ
- КОМЕРЦИЈАЛНЕ ДЕЛАТНОСТИ
- СПОРТ И РЕКРЕАЦИЈА
- ГРАДСКИ ПАРК
- ЗЕЛЕНЕ ПОВРШИНЕ (парк скулптура, трг, сквер, игр.ради и сл.)
- ЗАШТИТНО ЗЕЛЕЊИЛО
- ЗАЈЕДНИЧКЕ ФУНКЦИЈЕ
  - А школство
  - Д дечија заштита
  - Ж верски објекат
  - Ш амбуланта
  - В ветеринарска станица
- зоне заштите
- 1 грађевинско наслеђе - добро које ужива предходну заштиту - родна кућа Николе Замфира (к.п.бр.5678 КО Крушевац)

САОБРАЋАЈНА ИНФРАСТРУКТУРА

- траса државног пут IB реда бр.38
- траса државног пут IIБ реда бр.415
- примарне саобраћајнице
- секундарне саобраћајнице
- терцијалне саобраћајнице
- денивелисани прелази

ПРУЖНО ЗЕМЉИШТЕ

- регионална железничка пруга Сталић-Краљево-Пожега
- инфраструктурни појас пруге (минимални појас са обе стране пруге у зависно од осе колосека)
- заштитни пружни појас (минимални појас са обе стране пруге у зависно од ОСИ од осе колосека)

ПРЕТЕЖНЕ НАМЕНЕ ПО УРБАНИСТИЧКИМ ЦЕЛИНАМА/ПОДЦЕЛИНАМА/ СА ТИПОВИМА ОБЈЕКАТА


целина/подцелина- за које нијe предвиђено урбанистичко планирање, већ се задржава у досадашњој намени


ОЗН. ЦЕЛИНЕ	ПРЕТЕЖНА НАМЕНА	ДОПУШТЕНА НАМЕНА/ОБЈЕКАТИ	ЗАБРАЊЕНА НАМЕНА
Урбанистичка целина 3.1.			

графички прилог:
ПЛАНИРАНА ПРЕТЕЖНА НАМЕНА ПОВРШИНА

руководилац израде-одговорни урбанисти:
Гордана Недељковић, дипл.инж.арх.
Лидија Богићевић, дипл.инж.арх.

размера:	Сл. лист Града	лист:
1:2.500	10/2018	2

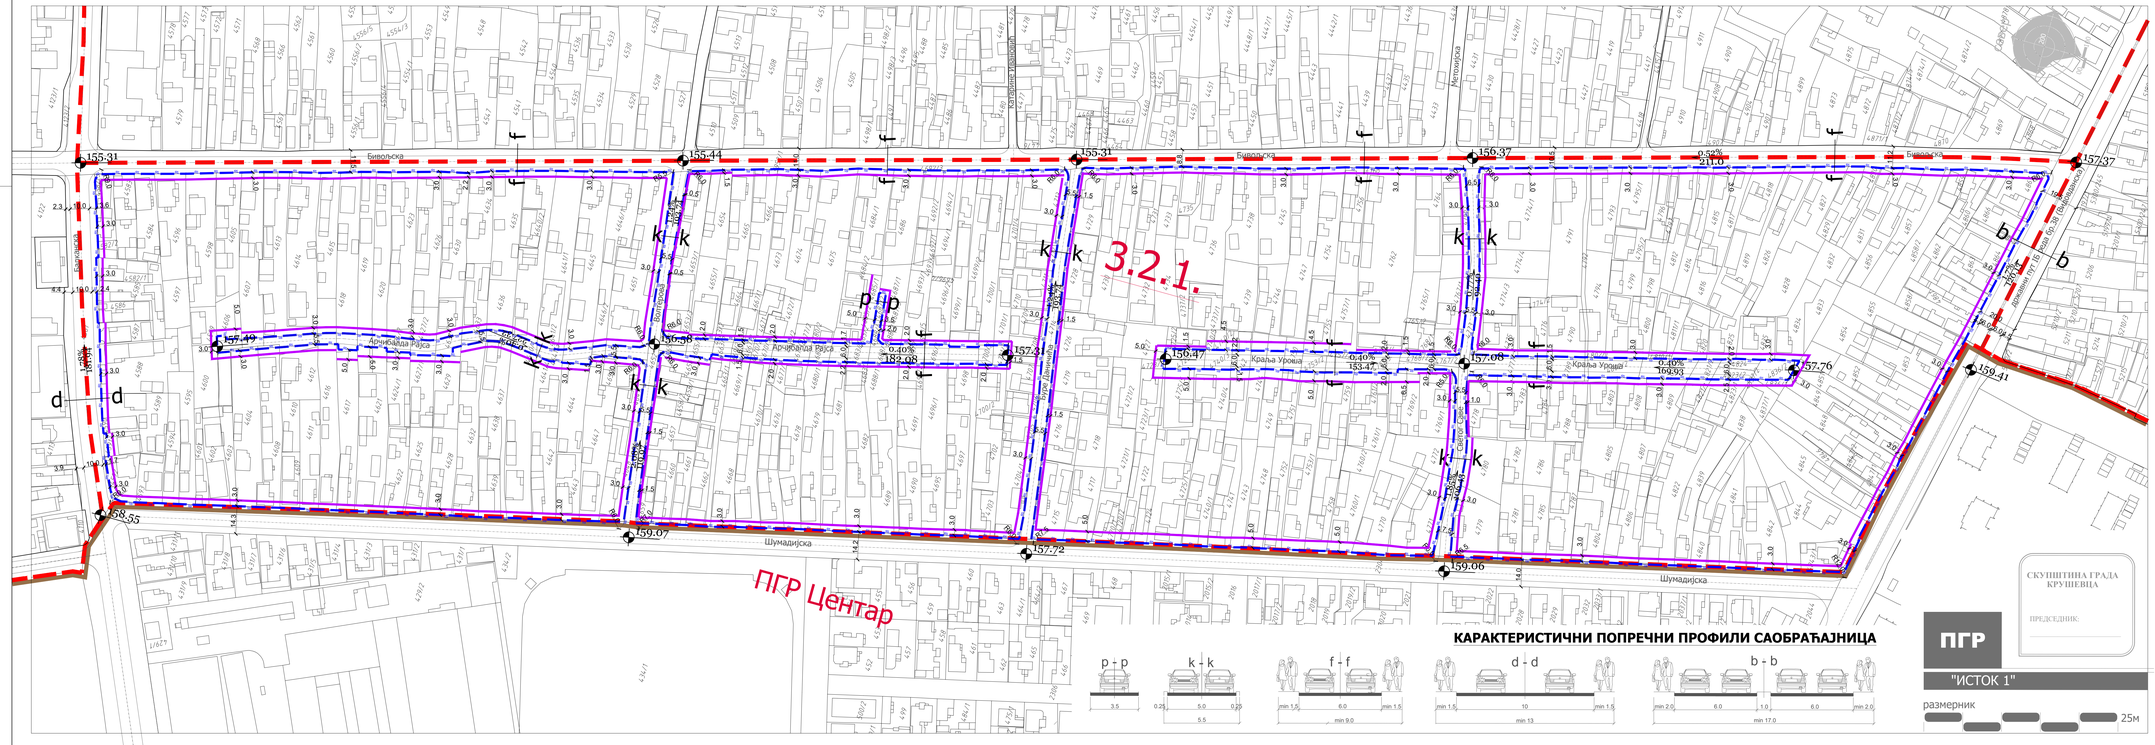
3.2.1.
ПГР Центар
Бивољска
Шумадијска
Краља Уроша
Светог Саве

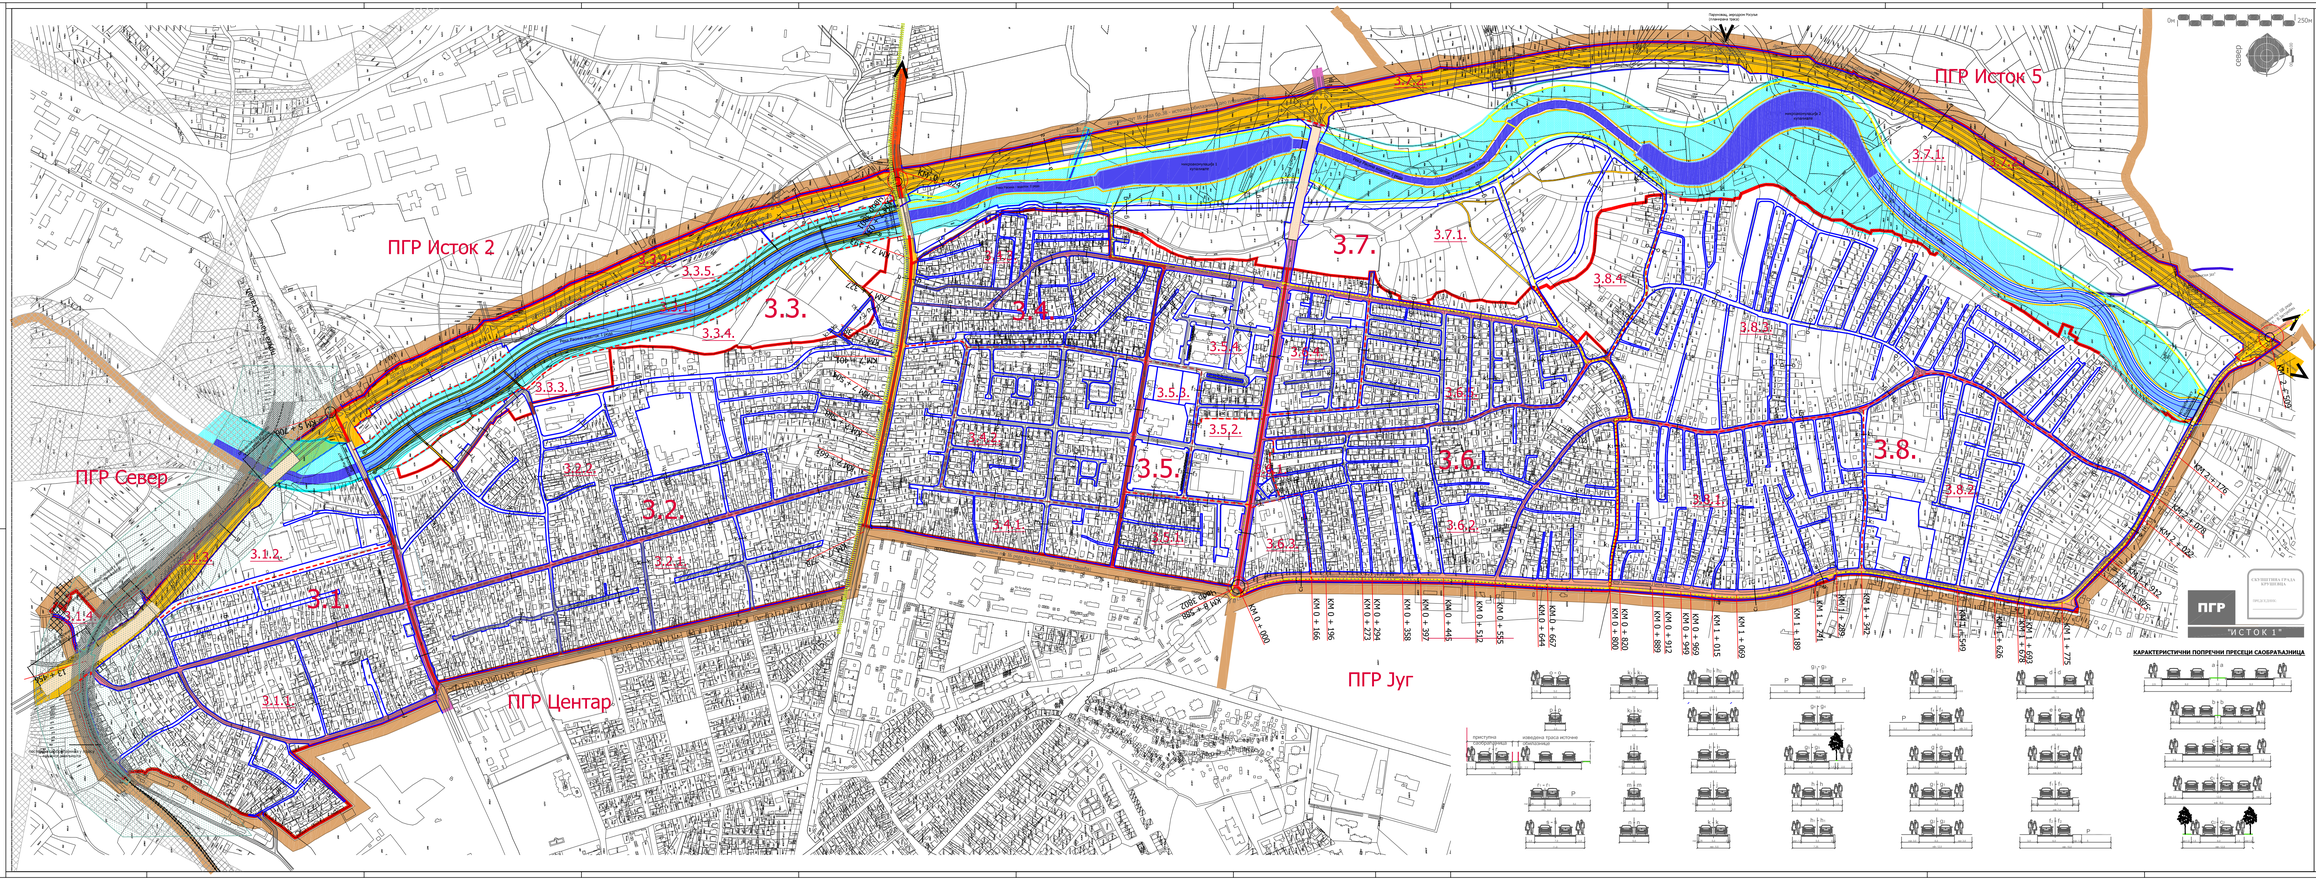

ГРАД КРУШЕВАЦ
Република Србија

ПЛАН ГЕНЕРАЛНЕ РЕГУЛАЦИЈЕ "ИСТОК 1" У КРУШЕВЦУ

ЛЕГЕНДА

- граница обухвата ПГР "ИСТОК 1"= граница грађ.подручја
- граница урбанистичких целина
- граница урбанистичких подцелина
- 3.8. број урбанистичке целине
- 3.8.3 број урбанистичке подцелине

САОБРАЋАЈНА ИНФРАСТРУКТУРА

- траса државног пут IB реда бр.38
- траса државног пут IIB реда бр.415
- примарне саобраћајнице
- секундарне саобраћајнице
- терцијалне саобраћајнице
- денивелисани прелази
- европска бициклистичка рута Euro Velo 11
- бициклистичке траке
- примарне бициклистичке стазе
- примарне пешачке стазе
- регулациона линија
- нивелационе коте раскрсница
- стајалишне

ПРУЖНО ЗЕМЉИШТЕ

- регионална железничка пруга Сталаћ-Крушевац-Пожега
- инфраструктурни појас пруге (ограничен појас од 40м осовине пруге у правом и 25м од иве колосека)
- заштитни пружни појас (ограничен појас од 100м осовине пруге у правом и 100м од иве колосека)

ВОДНО ЗЕМЉИШТЕ

- водоток I реда - река Расина (регулисано корито)
- водоток I реда - река Расина (планирана регулација)
- планирана микроакумулација-мочиларе
- појас регулације реке Расине (граница експропријације ретког корита)
- небрањено подручје-појас инундације


ЈАВНО ПРЕДУЗЕЋЕ ЗА УРБАНИЗАМ И ПРОЈЕКТОВАЊЕ Крушевац

графички прилог:
ПЛАН САОБРАЋАЈА И РЕГУЛАЦИОНО НИВЕЛАЦИОНИ ПЛАН

руководилац израде-одговорни урбаниста:
Гордана Недељковић, дипл.инж.арх.
Љиљја Богдановић, дипл.инж.арх.

сарадници:
Предраг Арсић, дипл.инж.саоб.
Ирена Петровић, дипл.инж.грађ.

размера:	Сл. лист Града	лист:
1:2.500	10/2018	3

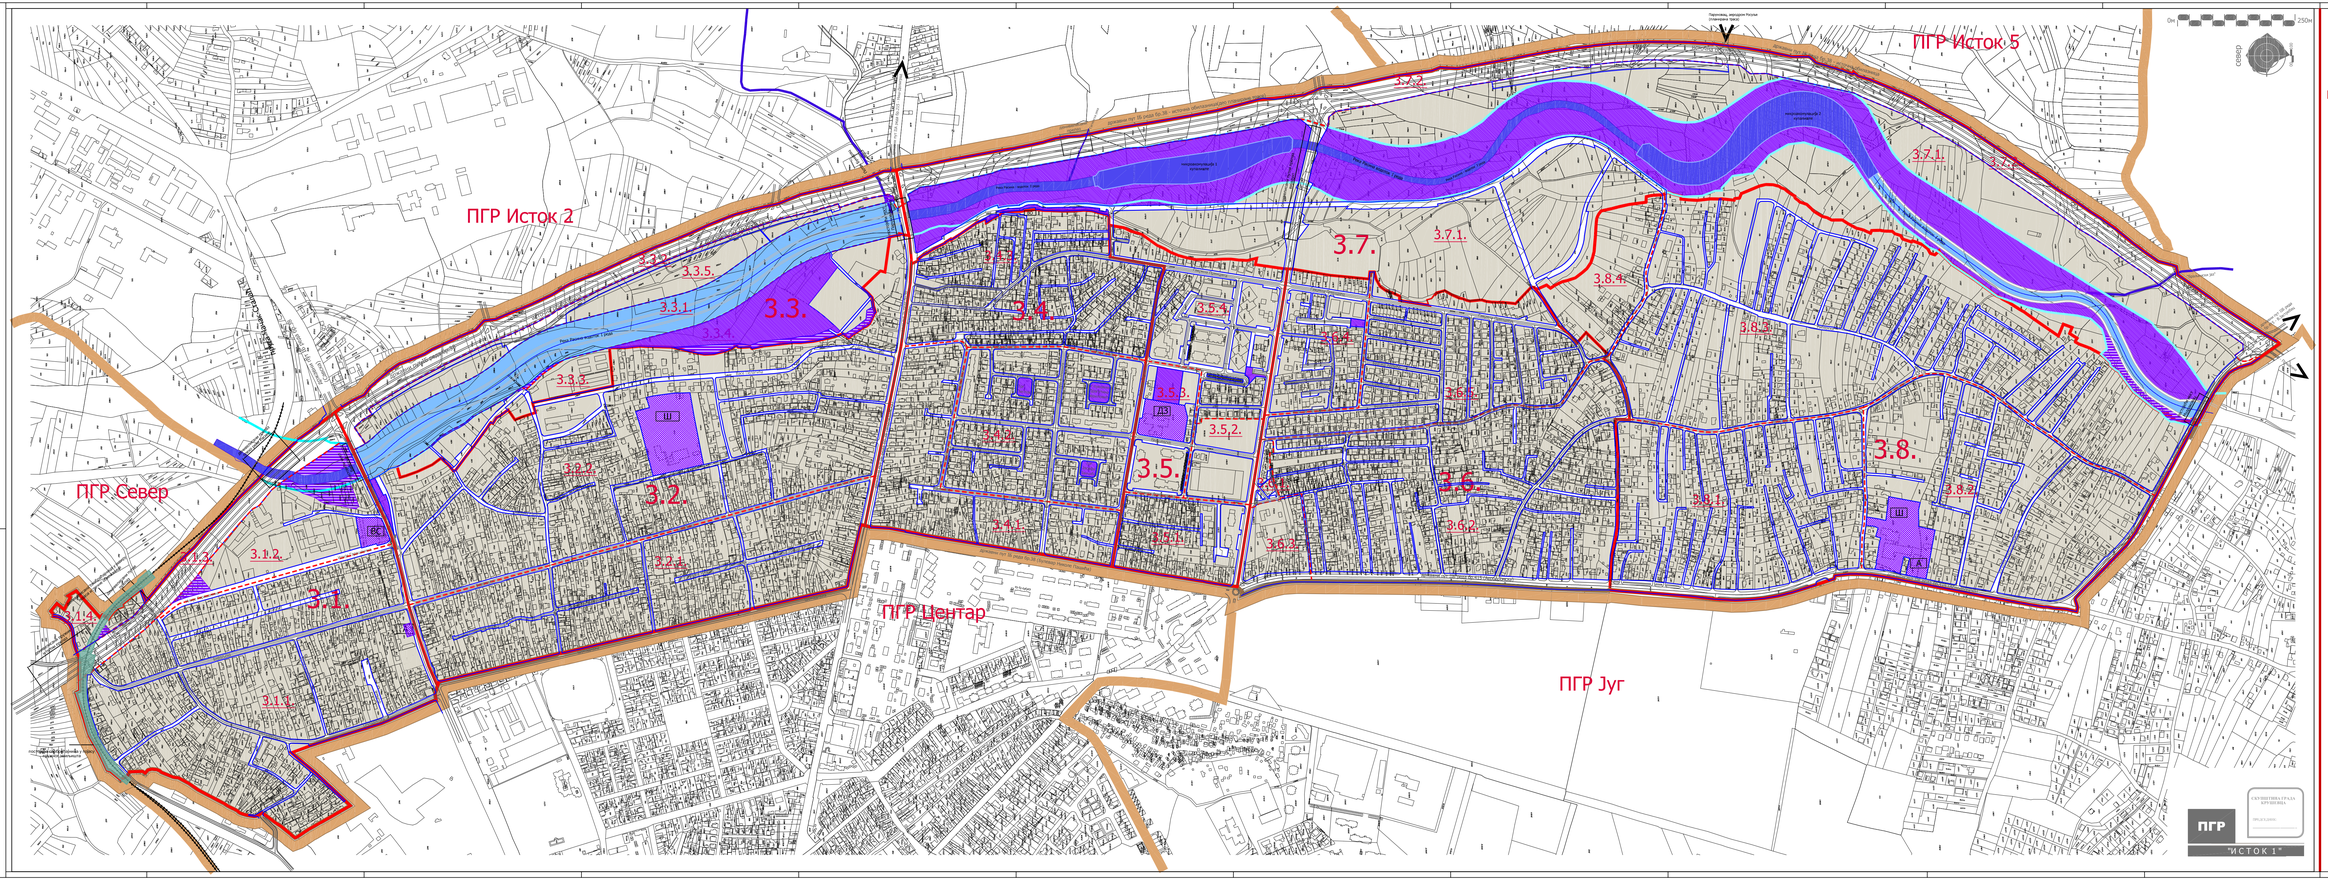

ГРАД КРУШЕВАЦ
Република Србија

ПЛАН ГЕНЕРАЛНЕ РЕГУЛАЦИЈЕ "ИСТОК 1" У КРУШЕВЦУ

ЛЕГЕНДА

- граница обухвата ПГР "ИСТОК 1"= граница грађ.подручја
- граница урбанистичких целина
- граница урбанистичких подцелина
- регулациона линија
- регионална железничка пруга Сталаћ-Краљево-Пожега
- 3.8. број урбанистичке целине
- 3.8.3. број урбанистичке подцелине

ПОВРШИНЕ ЈАВНЕ НАМЕНЕ

- Саобраћајне површине
- Пружно земљиште
- Паркови, тргови, скверови
- Заштитно зеленило
- Објекти јавне намене
  - ШК школство
  - ДЗ дечије заштита
  - ВО верски објекат
  - СУ амбуланта
  - ВС ветеринарска станица
- ВОДНО ЗЕМЉИШТЕ
- водоток I реда - река Расина (регулисано корито)
- водоток I реда - река Расина (планирана регулација)
- притоке-Гатовска река, Брањански јаз, Поток Бунарац
- планирани микроакумулациони комплекси
- појас регулације реке Расине на основу "Хидротехничкодеталјне студије заштите вода реке Расине" (граница експропријације речног корита)
- појас регулације реке Расине (граница експропријације речног корита)

ПОВРШИНЕ ОСТАЛЕ НАМЕНЕ

- Површине остале намене

* Аналитичко-документ.елементи за даљеме планирање за које није предвиђено доношење Планских детаљних регулација дата су у пасебним графичким прилозима.

**За даљеме планирање за које је предвиђено доношење Планска детаљне регулације, површине јавне намене биће тачно одређене кроцрт.ма планова.


ЈАВНО ПРЕДУЗЕЋЕ ЗА УРБАНИЗАМ И ПРОЈЕКТОВАЊЕ
Крушевац


графички прилог:
ПЛАН ПОВРШИНА ЈАВНЕ НАМЕНЕ


руководилац израде-одговорни урбанисти:
Гордана Недељковић, дипл.инж.арх.
Лидија Богићевић, дипл.инж.арх.


размера:	Сл. лист Града	лист:
1:2.500	10/2018	4


ПГР
"ИСТОК 1"

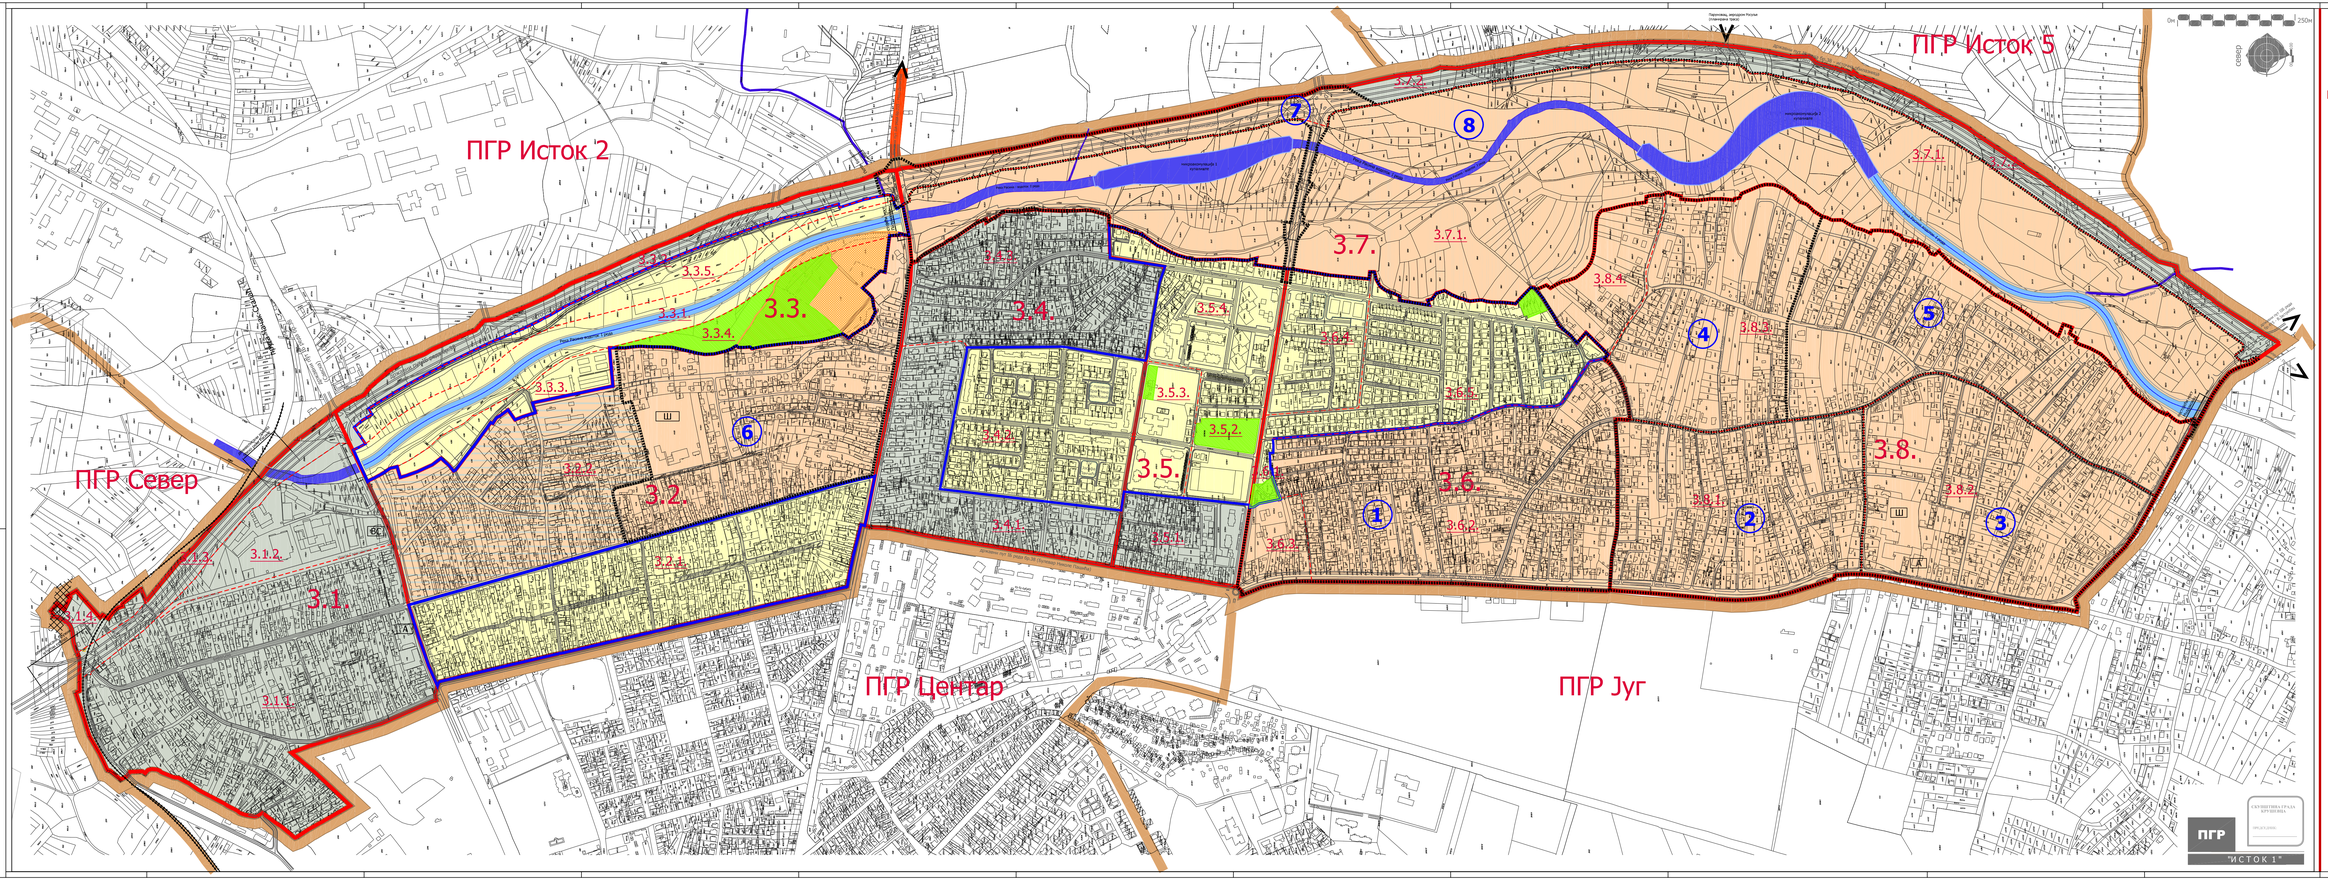
ПГР Исток 2
ПГР Исток 5
ПГР Север
ПГР Центар
ПГР Југ
3.1.
3.1.1.
3.1.2.
3.1.3.
3.1.4.
3.2.
3.2.1.
3.2.2.
3.3.
3.3.1.
3.3.2.
3.3.3.
3.3.4.
3.3.5.
3.4.
3.4.1.
3.4.2.
3.5.
3.5.1.
3.5.2.
3.5.3.
3.5.4.
3.6.
3.6.1.
3.6.2.
3.6.3.
3.7.
3.7.1.
3.8.
3.8.1.
3.8.2.
3.8.3.
3.8.4.
1
2
3
4
5
6
7
8
Ш
А

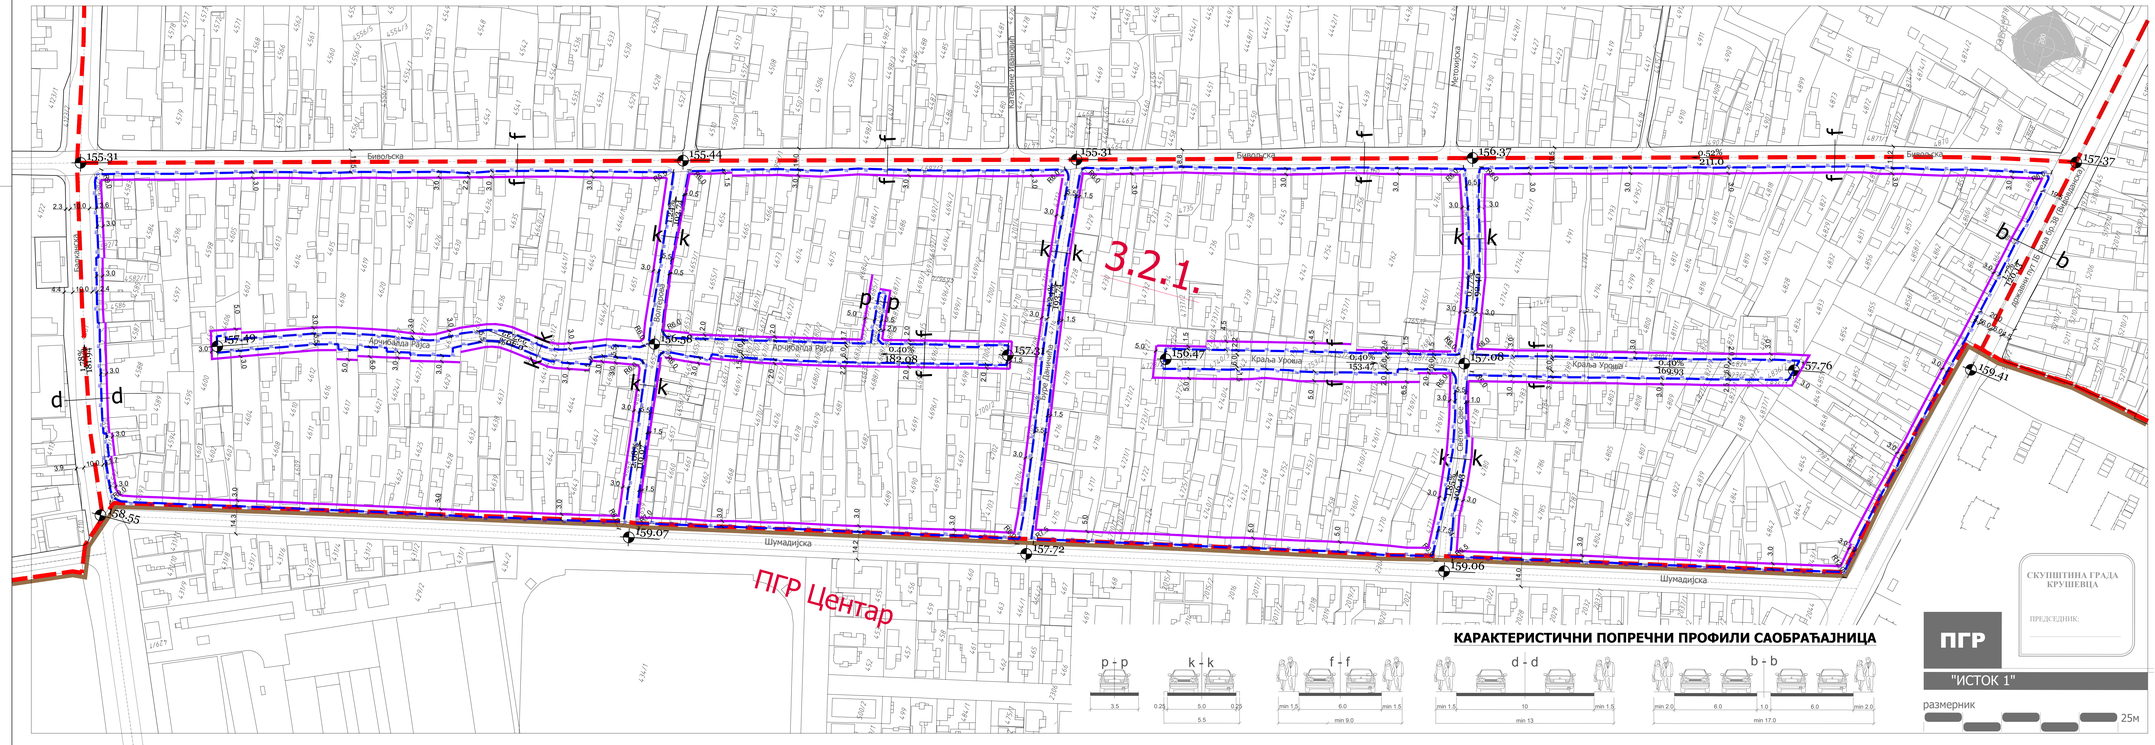
3.2.1.
ПГР Центар
Бивољска
Шумадијска
Краља Уроша
Светог Саве

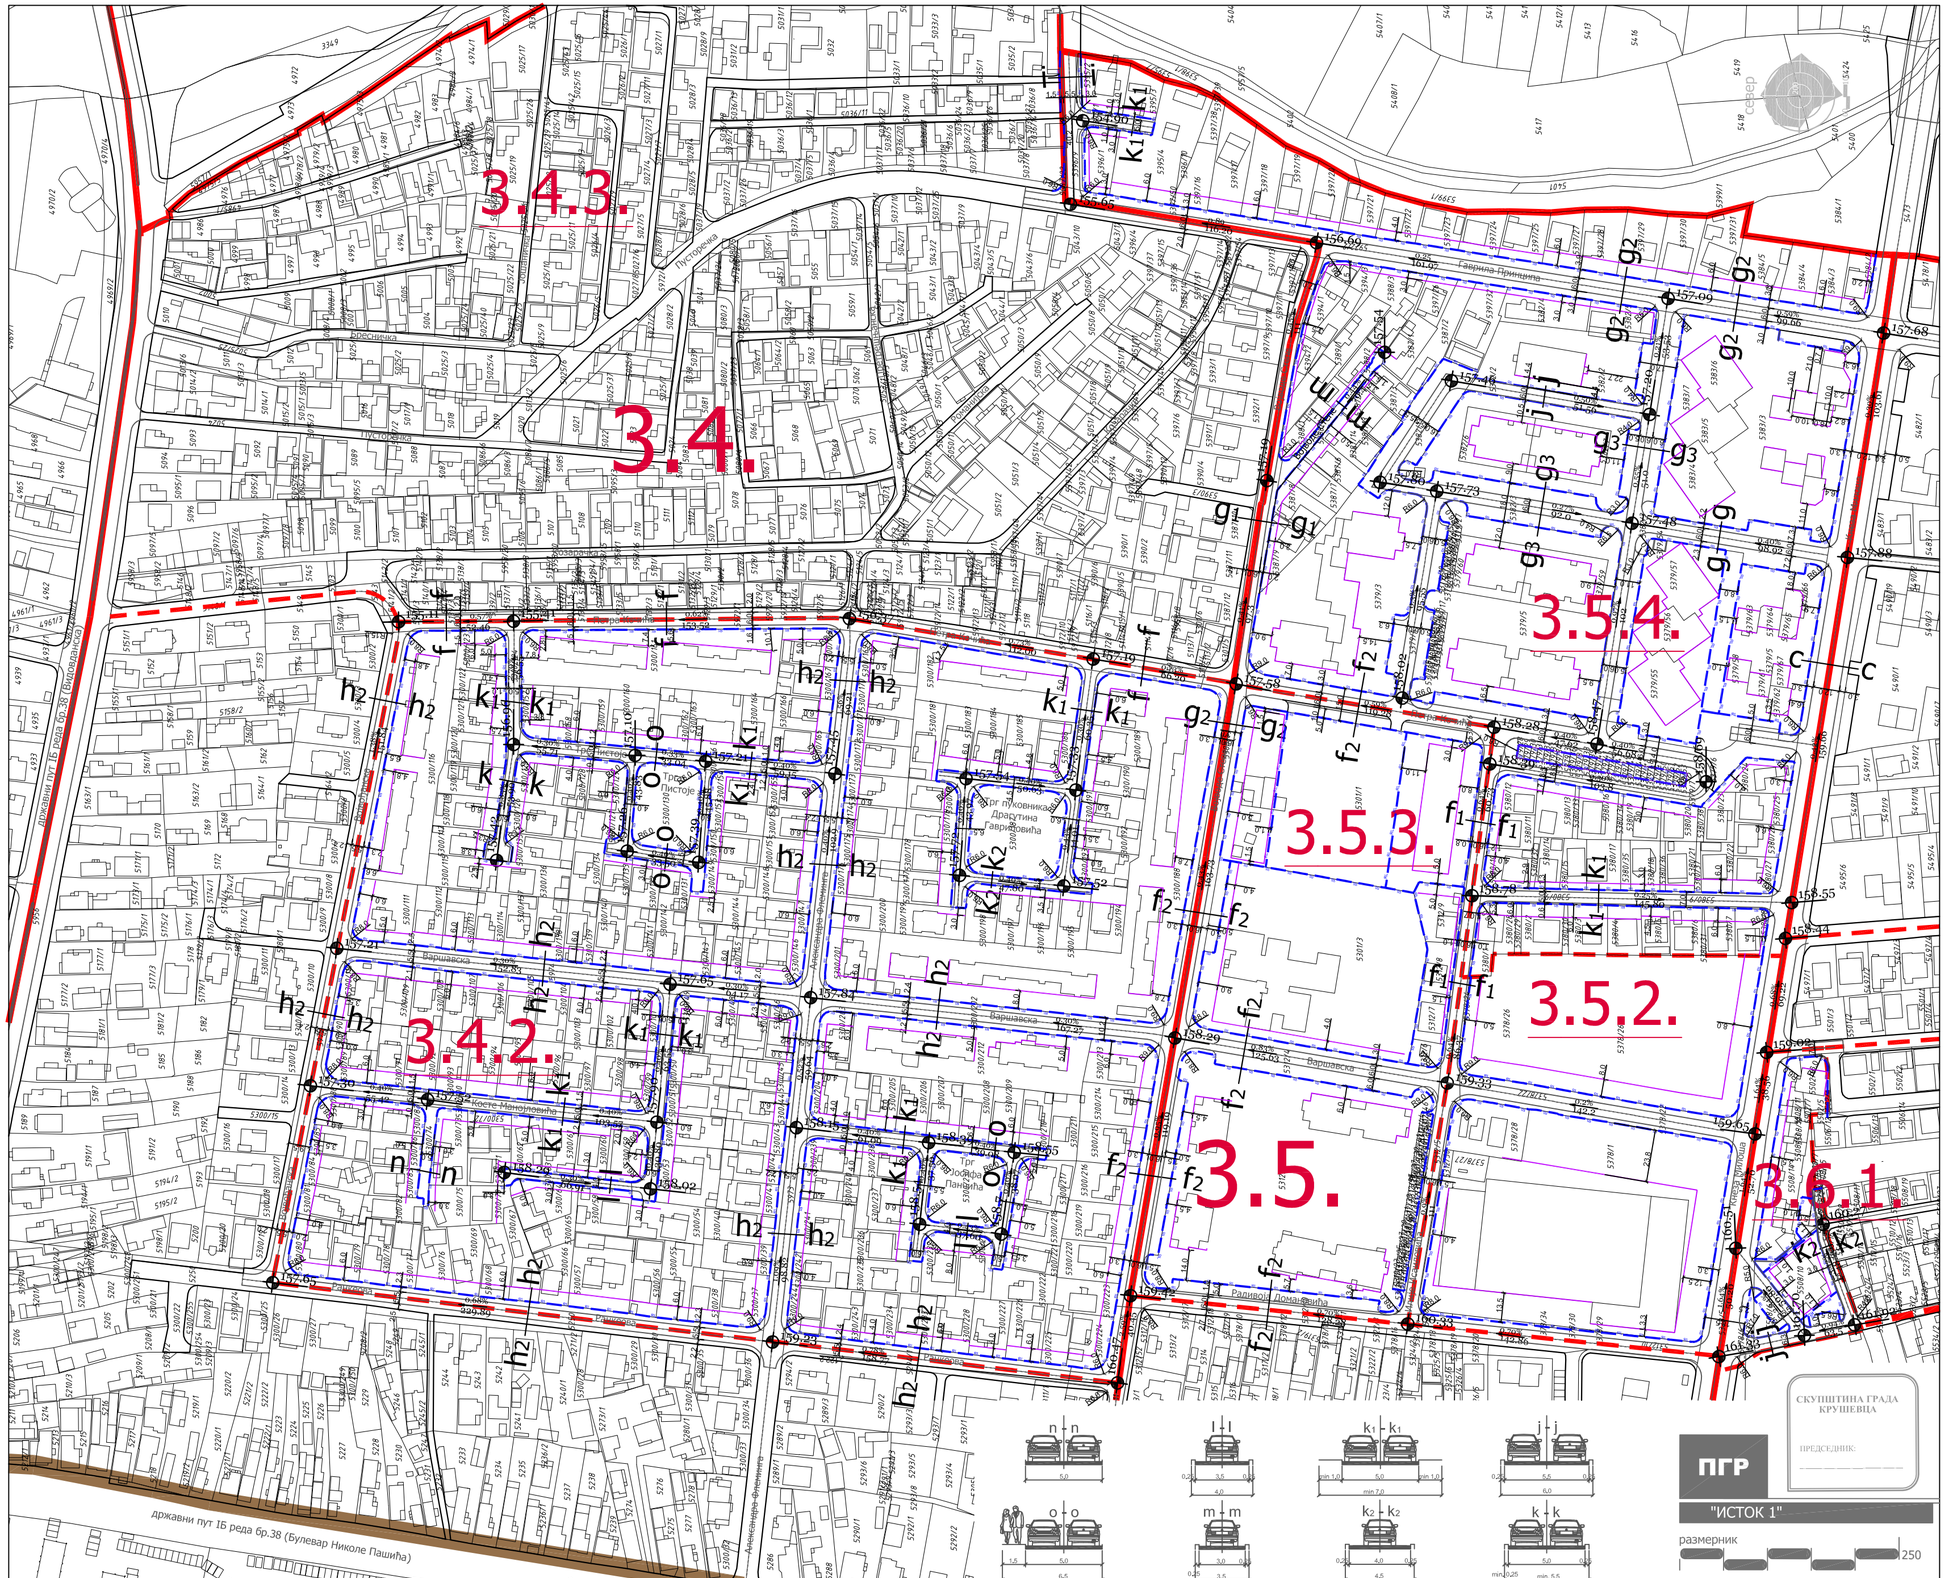
3.4.3.
3.4.
3.5.4.
3.5.3.
3.5.2.
3.5.
3.5.1.
3.4.2.
Пустошка
Гаврила Принципа
Трг пуковника Драгутина Гавриловића

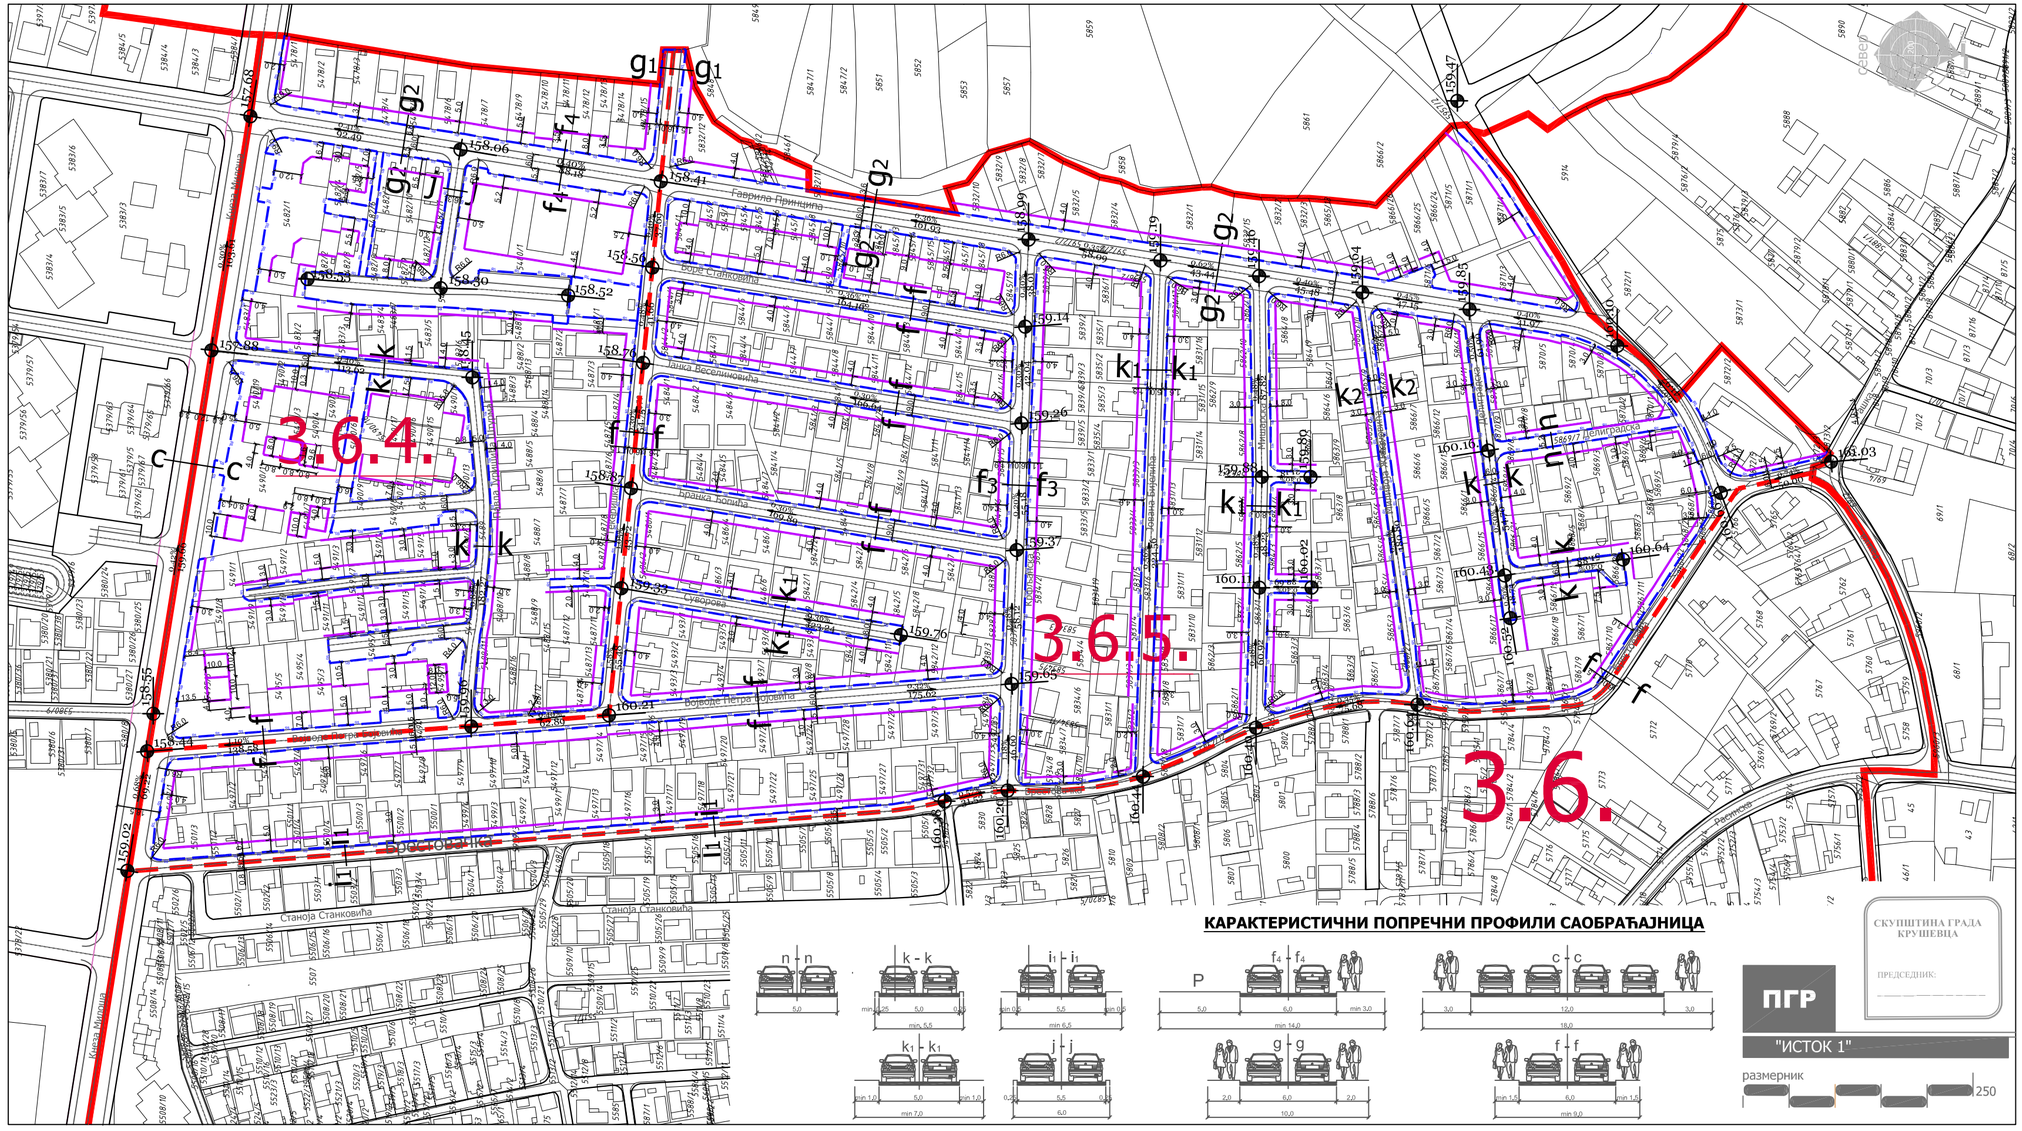
3.6.4.
3.6.5.
3.6.
Гаврила Принципа
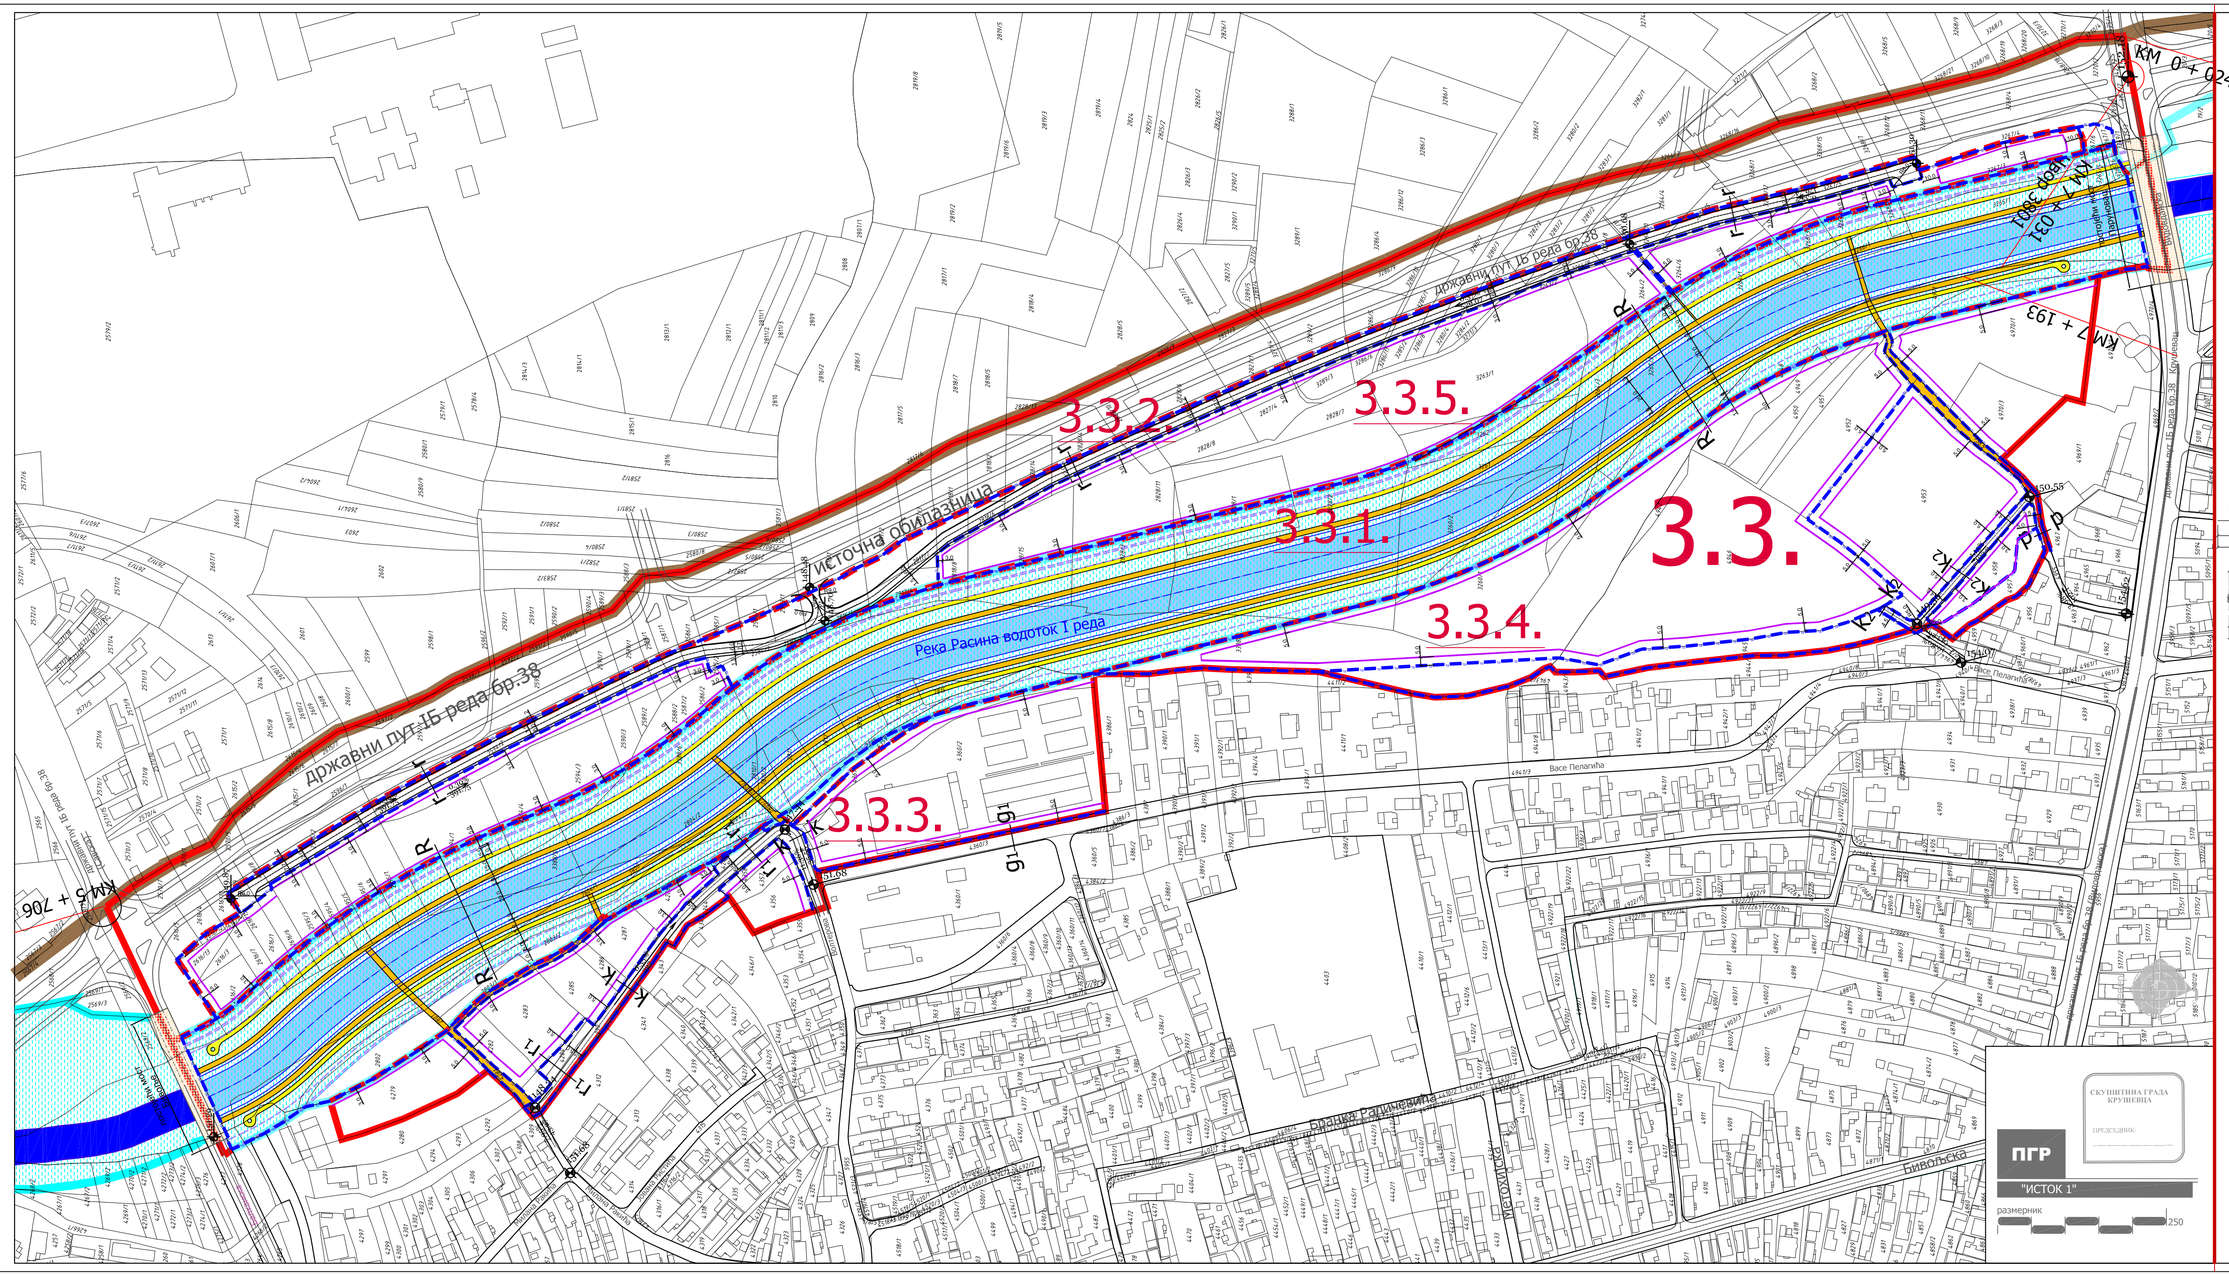


ЈАВНО ПРЕДУЗЕЋЕ ЗА УРБАНИЗАМ И ПРОЈЕКТОВАЊЕ
Крушевац

ПЛАН ГЕНЕРАЛНЕ РЕГУЛАЦИЈЕ "ИСТОК 1" У КРУШЕВЦУ

ЛЕГЕНДА

- граница обухвата плана ПГР "Исток 1"
- граница катастарске парцеле
- граница урбанистичке целине
- граница урбанистичке подцелине
- 3.5.4. ознака урбанистичке подцелине
- регулациона линија
- граница изведеног профила дела трасе источне обилазнице
- регулација корита реке- планирани профил
- грађевинска линија
- примарне бициклистичке стазе
- примарне пешачке стазе
- денивелисани прелази
- водоток I реда - река Расина
- појас регулације реке Расине (граница експропријације речног корита)
- небрањено подручје-појас инундације
- 159.41 нивелационе коте раскрсница
- подужни падови
- k—k ознаке карактеристичних попречних профила саобраћајница

КАРАКТЕРИСТИЧНИ ПОПРЕЧНИ ПРОФИЛИ САОБРАЋАЈНИЦА

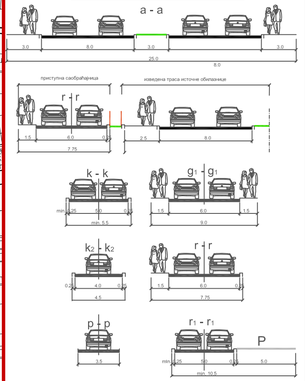

КАРАКТЕРИСТИЧНИ ПОПРЕЧНИ ПРОФИЛ РЕКЕ



УРБАНИСТИЧКА РЕГУЛАЦИЈА И НИВЕЛАЦИЈА ЗА ДЕО ПЛАНА ЗА КОЈИ НИЈЕ ПРЕДВИЂЕНО ДОНОШЕЊЕ ПЛАНА ДЕТАЉНЕ РЕГУЛАЦИЈЕ ЗА ПОДЦЕЛИНУ 3.3.1., 3.3.3., 3.3.4. И 3.3.5.

руководилац израде-одговорни урбаниста:

Гордана Недељковић, дипл.инж.арх. _____

Лидија Богићевић, дипл.инж.арх. _____

сарадник:

Предраг Арсић, дипл.инж.саоб. _____

Милош Шелмић, дипл.инж.саоб. _____

Звонимир Игњатовић, дипл.инж.грађ. _____

СКУПШТИНА ГРАДА КРУШЕВЦА


ПРЕДСЕДНИК: _____

ПГР

"ИСТОК 1"

размерник 250

размера:	Сл.лист Града:	лист:
1 : 1000	10/2018	6.4

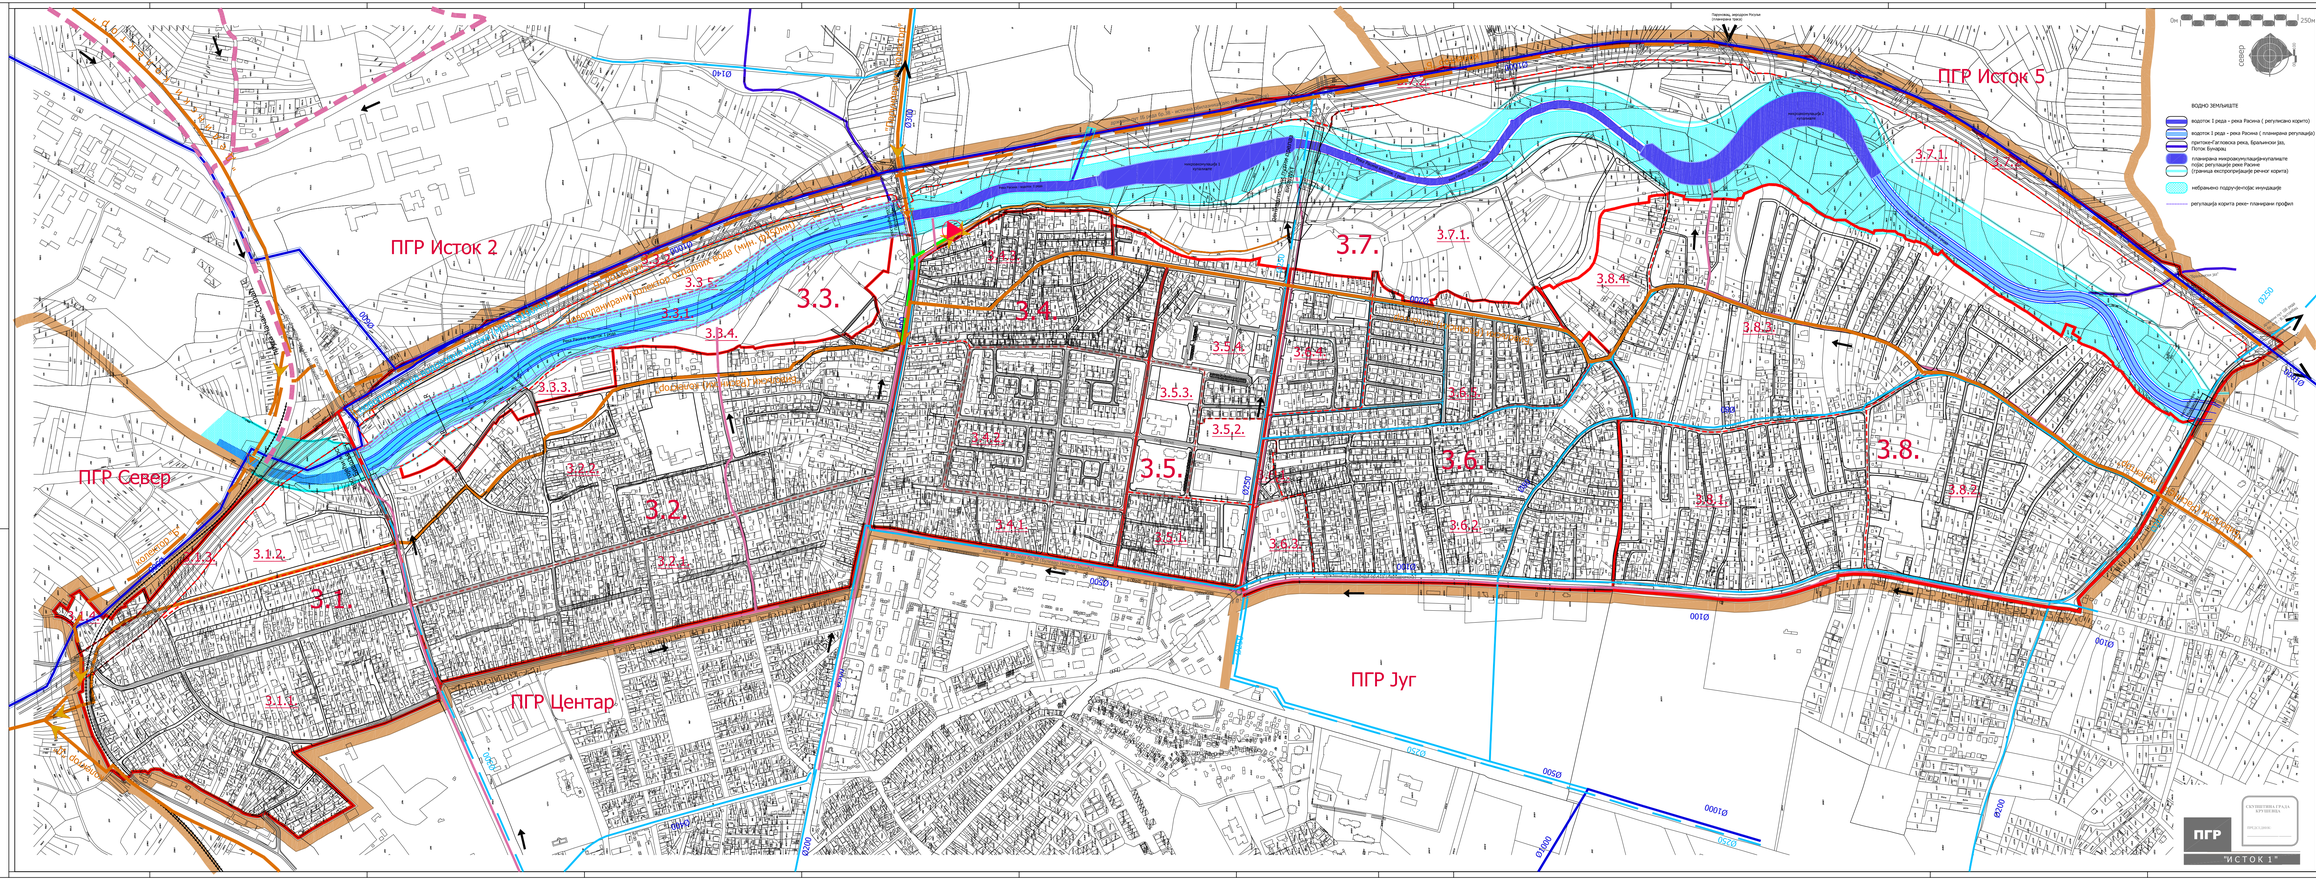

ГРАД КРУШЕВАЦ

Република Србија

ПЛАН ГЕНЕРАЛНЕ РЕГУЛАЦИЈЕ "ИСТОК 1" У КРУШЕВЦУ

ЛЕГЕНДА

- граница обухвата ПГР "ИСТОК 1"– граница грађ.подручја
- граница урбанистичких целина
- граница урбанистичких подцелина
- 3.8. број урбанистичке целине
- 3.8.1. број урбанистичке подцелине

ХИДРОТЕХНИЧКА ИНФРАСТРУКТУРА

- траса постојећег магистралног водовода
- траса постојећег примарног водовода
- траса планираног магистралног водовода
- траса планираног примарног водовода
- траса постојећег примарног колектора
- постојећи испуст фекалне канализације
- планирани фекални примарни колектор
- планирани фекални секундарни колектор
- планирани потисни цевовод фекалног примарног колектора
- планирана потисна станица (ПС)
- траса постојећих атмосферских колектора
- траса планираних атмосферских колектора

КАРАКТЕРИСТИЧНИ ПОПРЕЧНИ ПРОФИЛ РЕКЕ

ЈАВНО ПРЕДУЗЕЋЕ ЗА УРБАНИЗАМ И ПРОЈЕКТОВАЊЕ Крушевац


графички прилог:

ПЛАН ХИДРОТЕХНИЧКЕ ИНФРАСТРУКТУРЕ

одговорни урбаниста инфраструктуре:

Александар Цекић, дипл.инж.грађ.

размера:	Сл. лист Града	лист:
1:2.500	10/2018	7

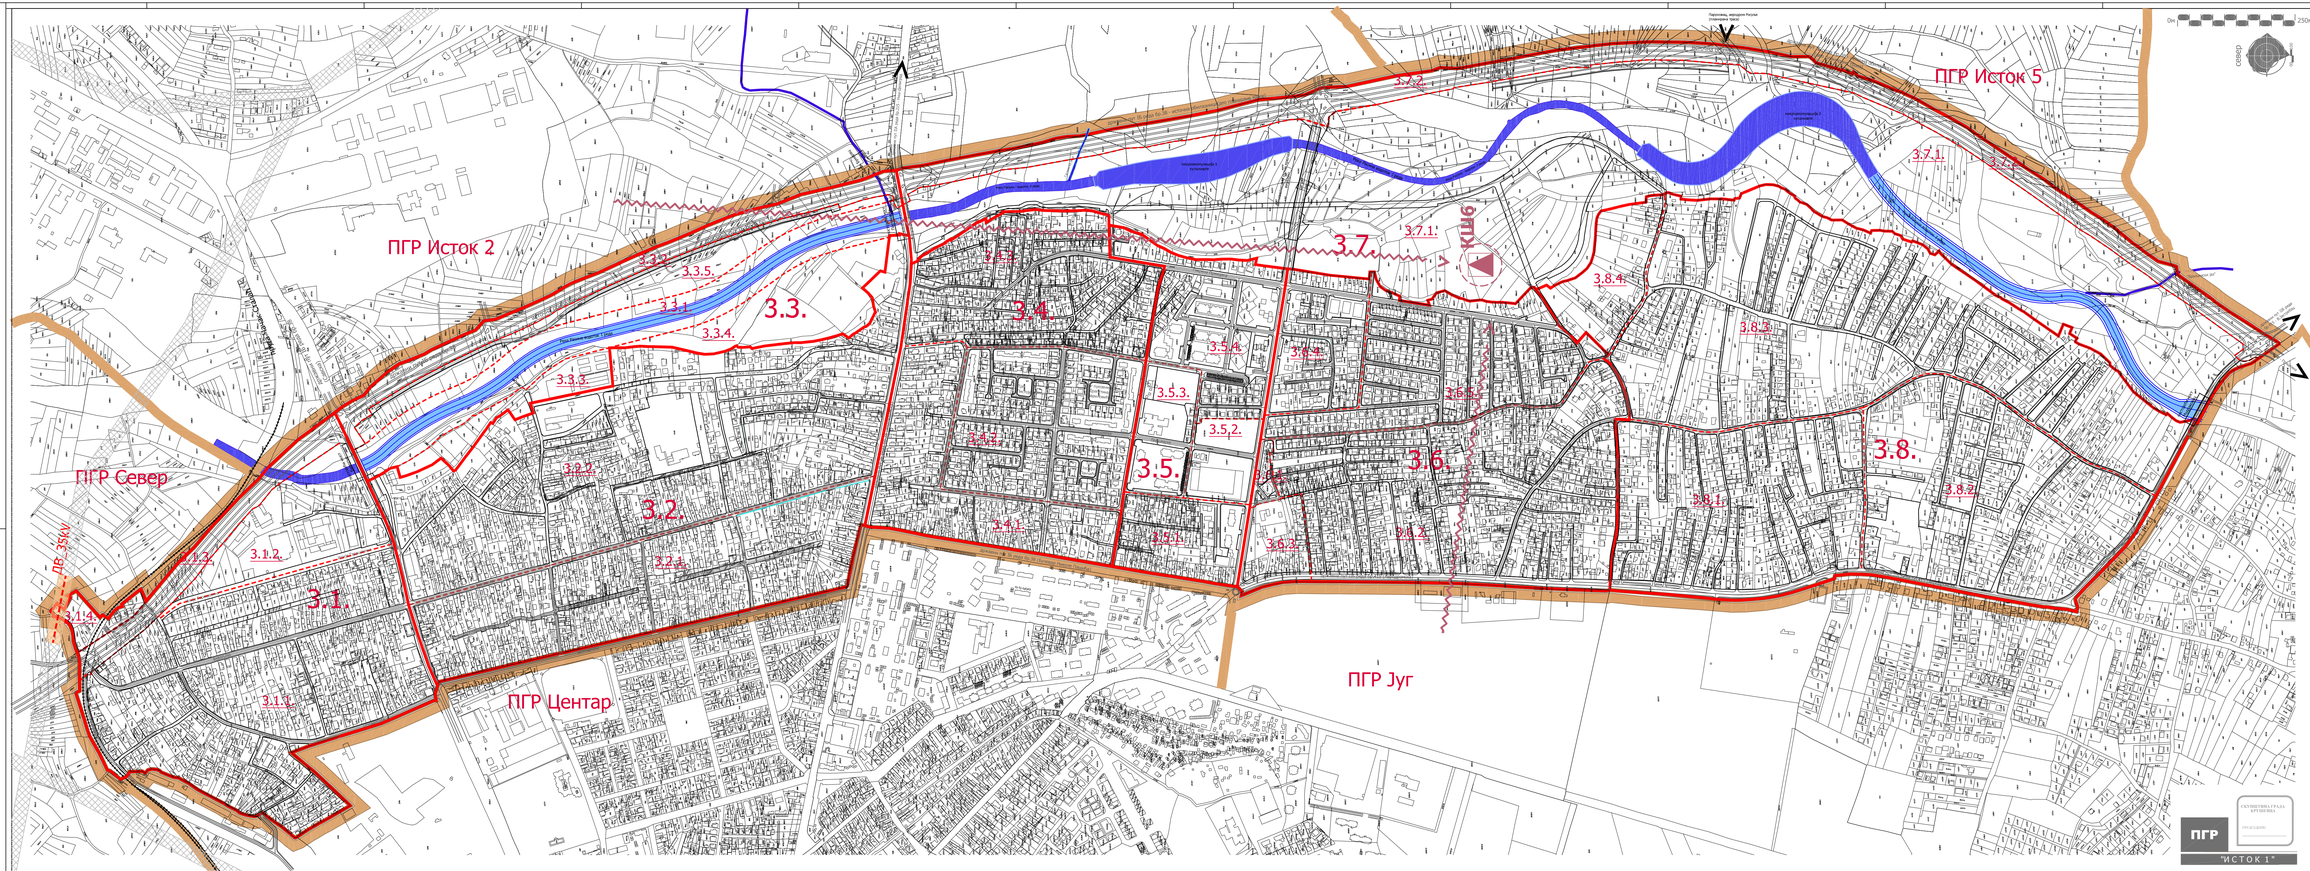

ГРАД КРУШЕВАЦ
Република Србија

ПЛАН ГЕНЕРАЛНЕ РЕГУЛАЦИЈЕ "ИСТОК 1" У КРУШЕВЦУ



ЛЕГЕНДА

- граница обухвата ПГР "ИСТОК 1"= граница грађ.подручја
- граница урбанистичких целина
- граница урбанистичких подцелина
- 3.8. број урбанистичке целине
- 3.8.1. број урбанистичке подцелине

ПОСТОЈЕЋЕ

- траса трасе ДВ_35кV – надземна
- заштитна зона ДВ_35кV (2x15м)

ПЛАНИРАНО

- планирано подземно повезивање трафо станица
- планирана ТС_110kV (КДБ)


ЗАВОД ЗА УРБАНИЗАМ И ПРОЈЕКТОВАЊЕ
Крушевац

графички прилог:
ЕЛЕКТРОЕНЕРГЕТИКА И ТК

одговорни урбаниста инфраструктуре:
Драгослав Ж. Радојевић

размера:	Сл. лист Града	лист:
1:2.500	10/2018	8

ПГР
"ИСТОК 1"

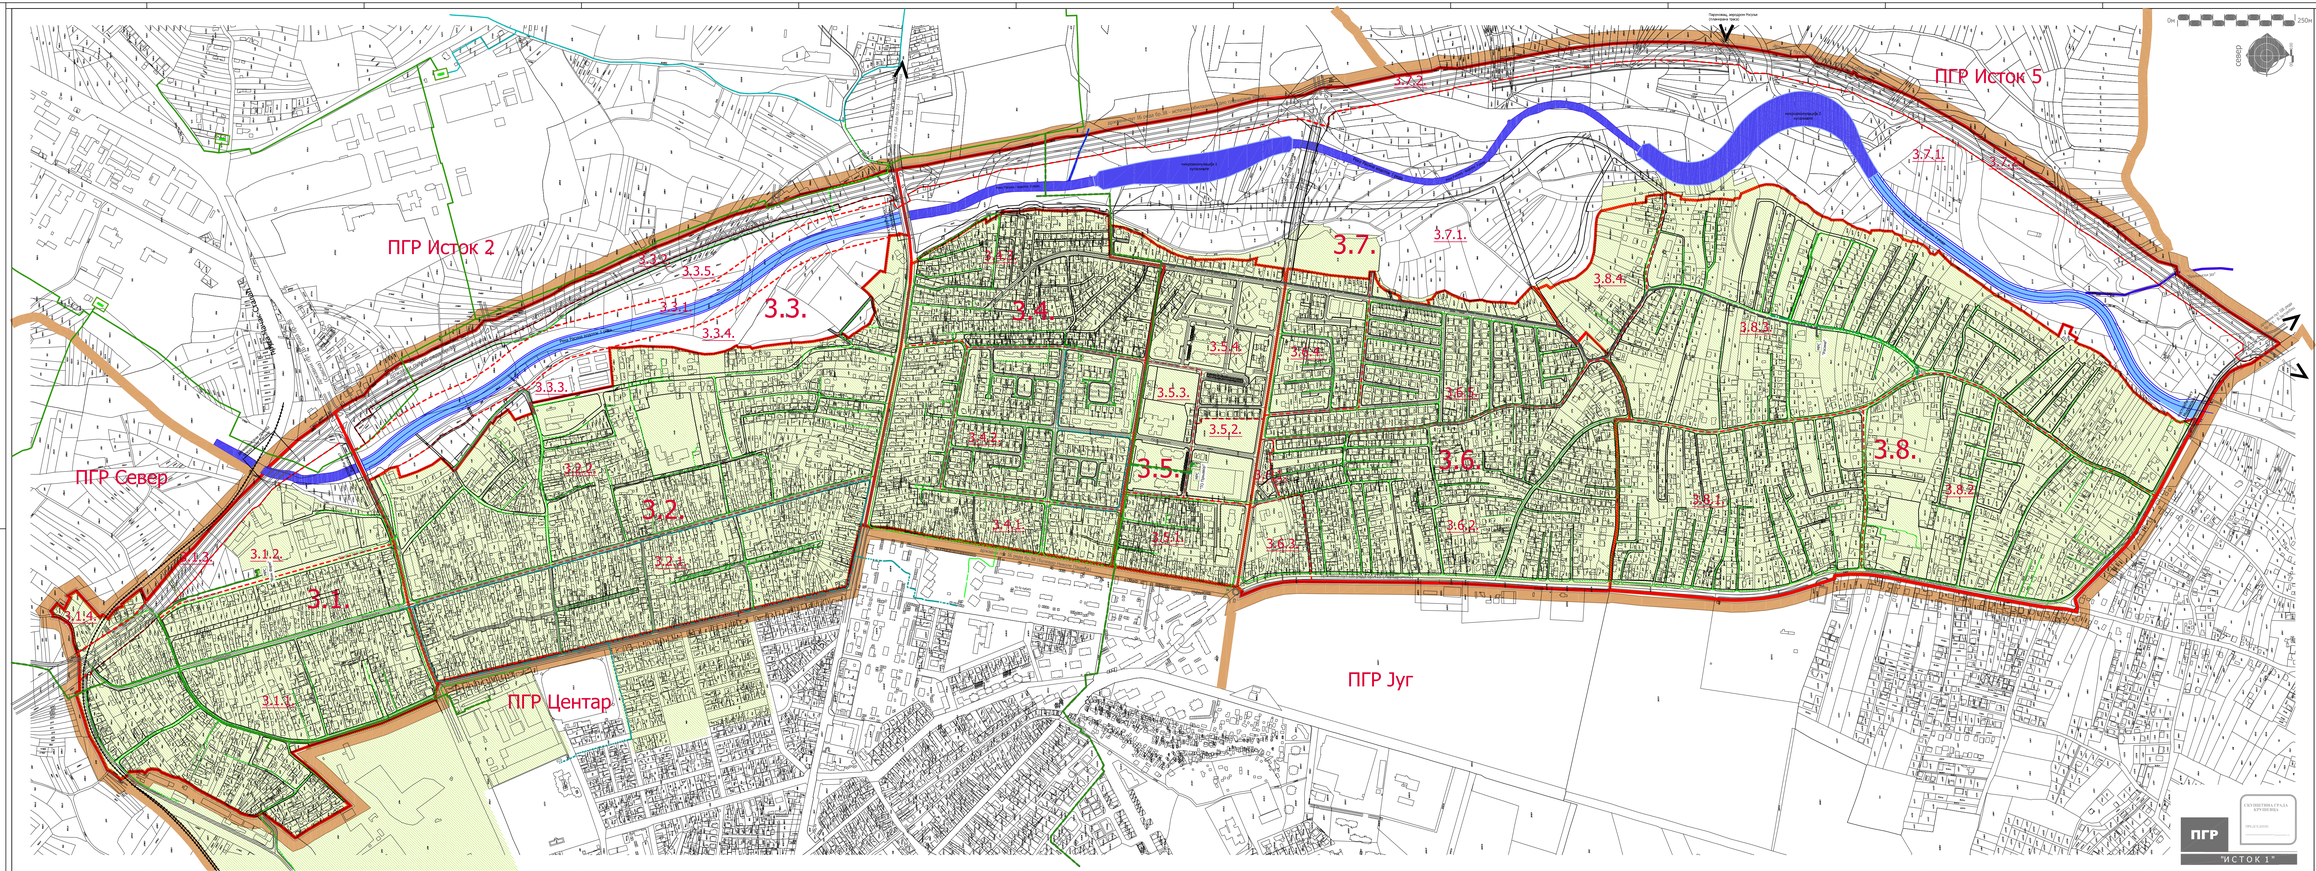

ГРАД КРУШЕВАЦ
Република Србија

ПЛАН ГЕНЕРАЛНЕ РЕГУЛАЦИЈЕ "ИСТОК 1" У КРУШЕВЦУ



ЛЕГЕНДА

- граница обухвата ПГР "ИСТОК 1"= граница грађ.подручја
- граница урбанистичке целине
- граница урбанистичке подцелине
- 3.8. број урбанистичке целине
- 3.8.1. број урбанистичке подцелине

ГАСНА ИНФРАСТРУКТУРА

- Ø125x11,4 mm
- Ø90x8,2 mm
- Ø63x5,8 mm
- Ø40x3,7 mm
- гас средњег притиска
- планирана траса гасовода
- МРС мерно регулациона станица
- зона гасификације

ЈАВНО ПРЕДУЗЕЋЕ ЗА УРБАНИЗАМ И ПРОЈЕКТОВАЊЕ
Крушевац

графички прилог:
ПЛАН ГАСОВОДНЕ МРЕЖЕ

одговорни урбаниста инфраструктуре:
Мирослав Шљивић, дипл.инж.маш.

сарадник:
Дејан Марковић, дипл.инж.маш.

размера:	Сл. лист Града	лист:
1:2.500	10/2018	9

ПГР
"ИСТОК 1"