ПГР
ИСТОК 2

ГРАД КРУШЕВАЦ
Република Србија

ПЛАН ГЕНЕРАЛНЕ РЕГУЛАЦИЈЕ "ИСТОК 2"

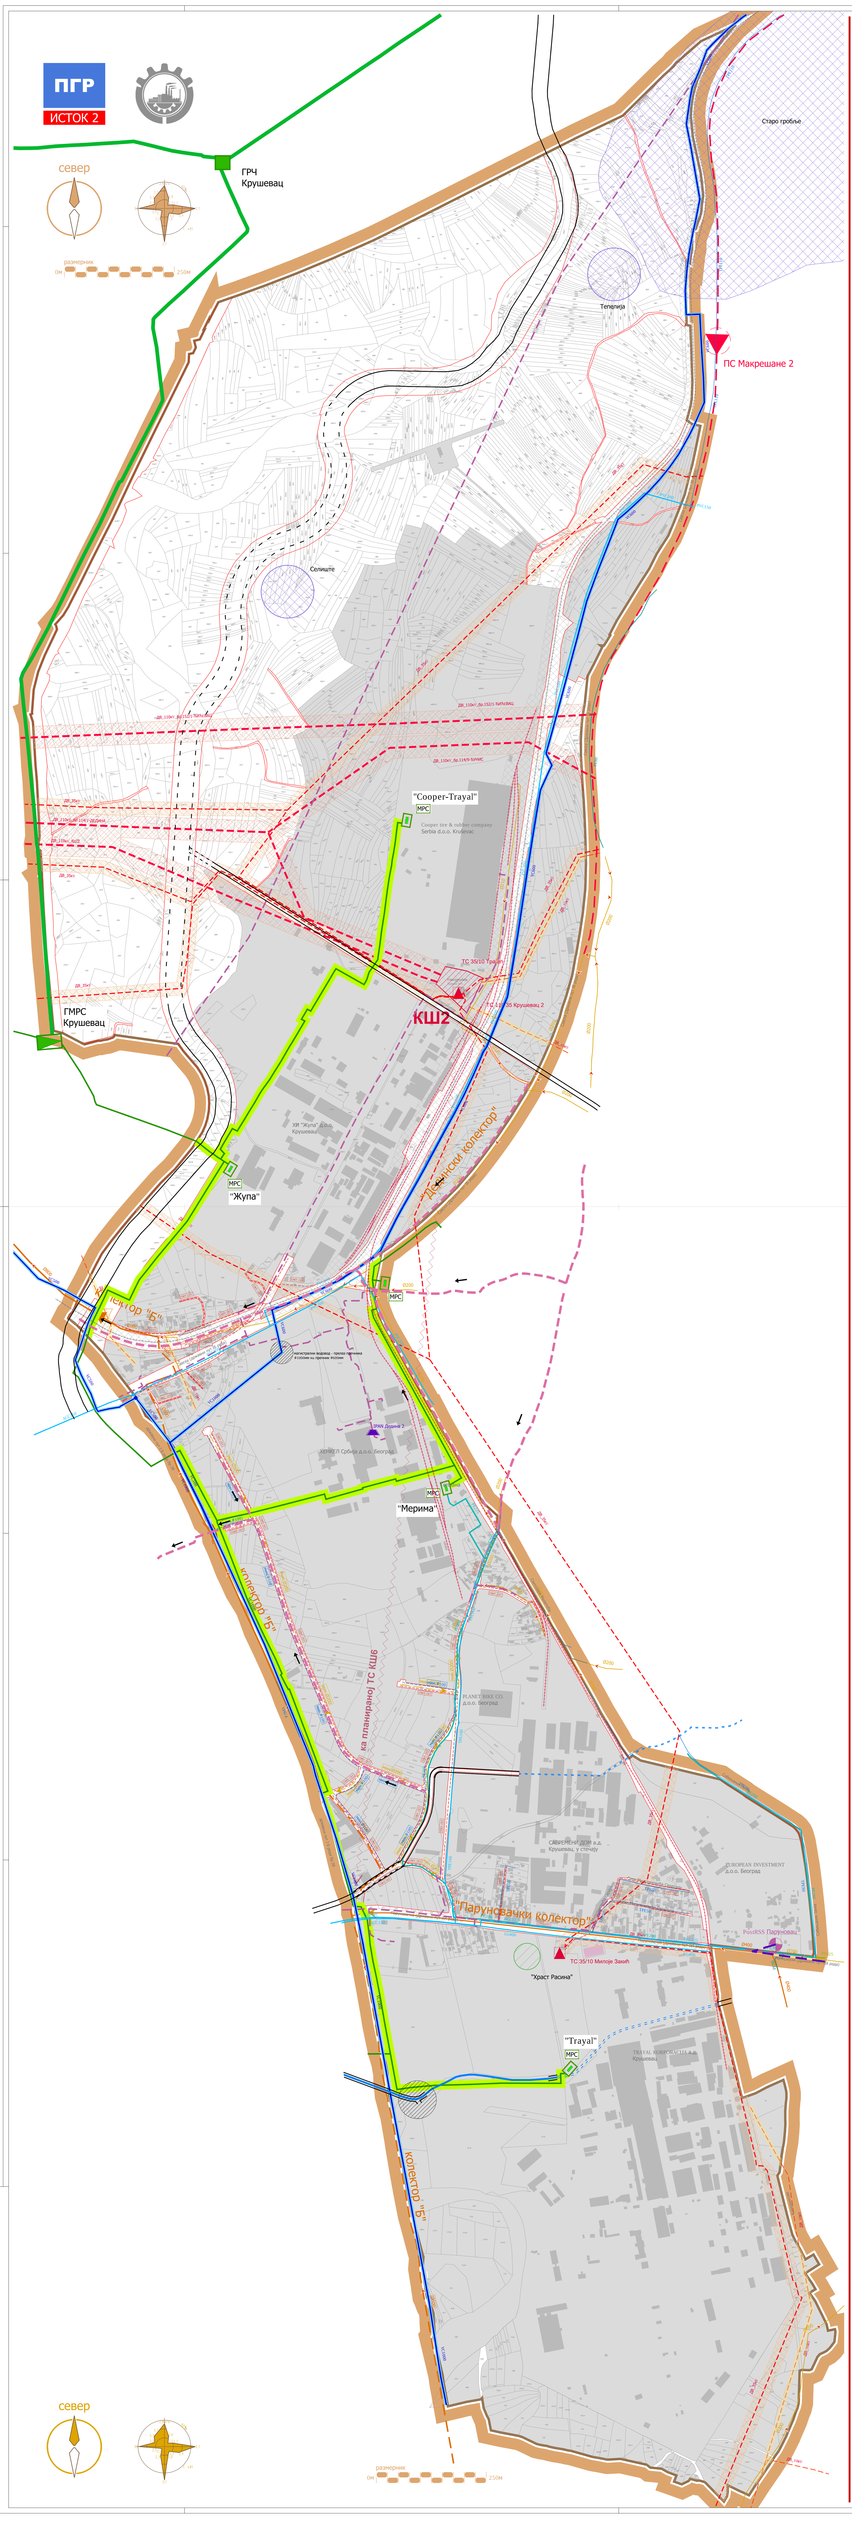

СКУПШТИНА ГРАДА КРУШЕВЦА
ПРЕДСЕДНИК
Јасмина Петровић

ЗАВОД ПРЕДУЗЕТЕ ЗА УРБАНИЗАМ И ПРОЈЕКТОВАЊЕ КРУШЕВАЦ

графички прилог:
СИНХРОН ПЛАН ИНФРАСТРУКТУРЕ

руководилац израде:
Мирослав Петровић,
дипл.инж.арх.

размера:	Сл. лист града Крушевца	лист:
1:2.500	5/2017	13

СКУПШТИНА ГРАДА КРУШЕВЦА
ПРЕДСЕДНИК
Јасмина Петровић

ЗАВОД ПРЕДУЗЕТЕ ЗА УРБАНИЗАМ И ПРОЈЕКТОВАЊЕ КРУШЕВАЦ

графички прилог:
СИНХРОН ПЛАН ИНФРАСТРУКТУРЕ

руководилац израде:
Мирослав Петровић,
дипл.инж.арх.

размера:	Сл. лист града Крушевца	лист:
1:2.500	5/2017	13