




ГРАД КРУШЕВАЦ

Република Србија

## ПЛАН ГЕНЕРАЛНЕ РЕГУЛАЦИЈЕ "ЈУГ"

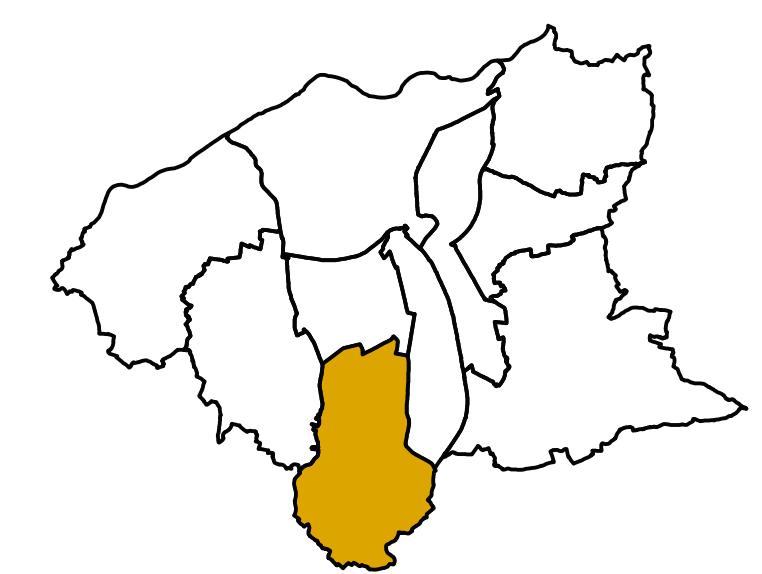

### ЛЕГЕНДА

- Граница плана
- Граница катастарских општина
- Граница постојећег грађевинског подручја

### НАМЕНА ПОВРШИНА

- СТАНОВАЊЕ, густина до 100 ст/ха
- СТАНОВАЊЕ, густина од 100 до 200 ст/ха
- СТАНОВАЊЕ, густина преко 200 ст/ха
- ПРИВРЕДНЕ ДЕЛАТНОСТИ
- КОМЕРЦИЈАЛНЕ ДЕЛАТНОСТИ
- ЈАВНЕ ФУНКЦИЈЕ
  - ДЗ: дечији заштита
  - УР: верски објекат
  - ВД: ватрогасни дом
  - ХНЗ: хидрометеоролошки завод
  - ЗС: здравствена станица
- КОМУНАЛНЕ ДЕЛАТНОСТИ
  - Г: гробље
  - П: пијаца
  - РЗВ: резервоар за водоснабдевање
  - ЕЕ: електро-енергетско постројење
- ПОСЕБНА НАМЕНА
  - ВПД: всплитно поправни дом
- ПАРК
- ШУМЕ У ГРАЂЕВИНСКОМ ПОДРУЧЈУ

### ЗАШТИЋЕНА ДОБРА

- археолошки локалитет
- проглашено и категорисано непокретно културно добро
- ПОЉОПРИВРЕДНЕ ПОВРШИНЕ
- ШУМСКО ЗЕМЉИШТЕ
- ВОДЕНЕ ПОВРШИНЕ
- НЕИЗГРАЂЕНЕ ПОВРШИНЕ

### САОБРАЋАЈНИЦЕ ПО РАНГУ

- Државни пут првог б реда
- примарна саобраћајница
- секундарна саобраћајница
- терцијална саобраћајница

ЈАВНО ПРЕДУЗЕЋЕ ЗА УРБАНИЗАМ И ПРОЈЕКТОВАЊЕ  
Крушица

### графички прилог:

## ПОСТОЈЕЋА НАМЕНА ПОВРШИНА

### руководилац израде:

Биљана Тимотијевић Арсий,  
дипл.инж.арх.

размера:


1:5000

док. бр. (вер.):

Сл.лист 12/17

лист:

1


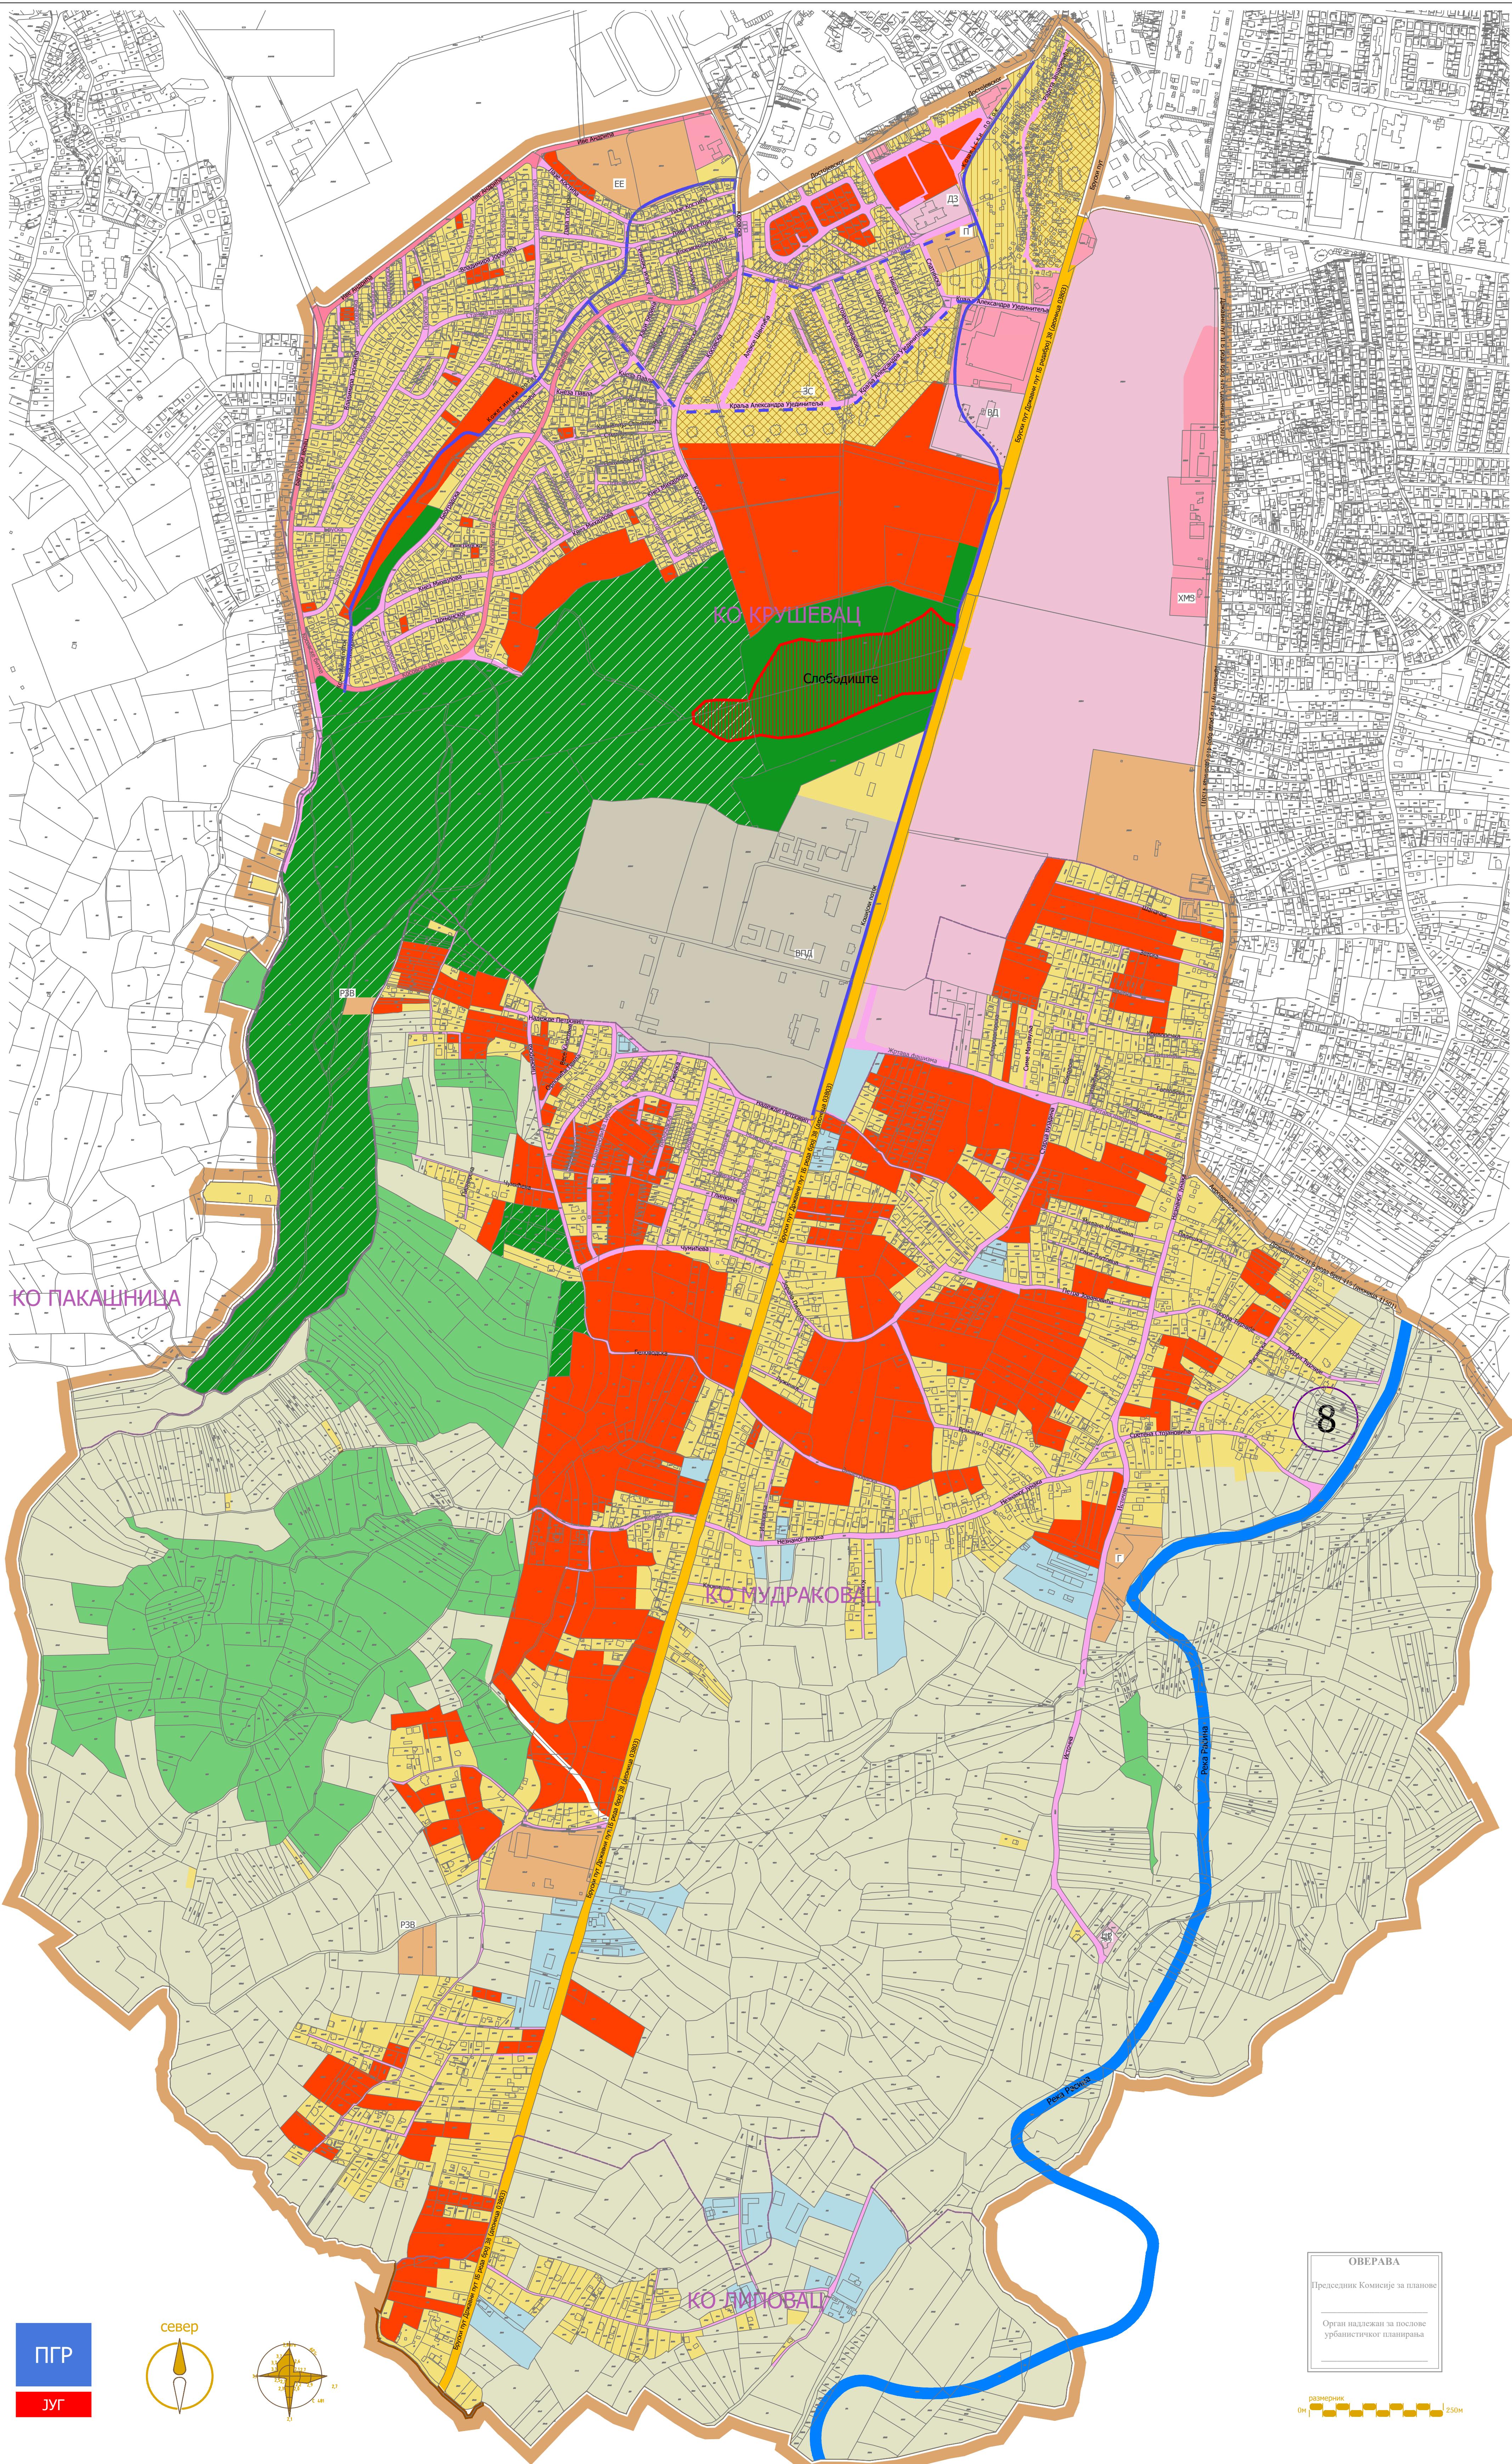




ГРАД КРУШЕВАЦ

Република Србија

## ПЛАН ГЕНЕРАЛНЕ РЕГУЛАЦИЈЕ "ЈУГ"

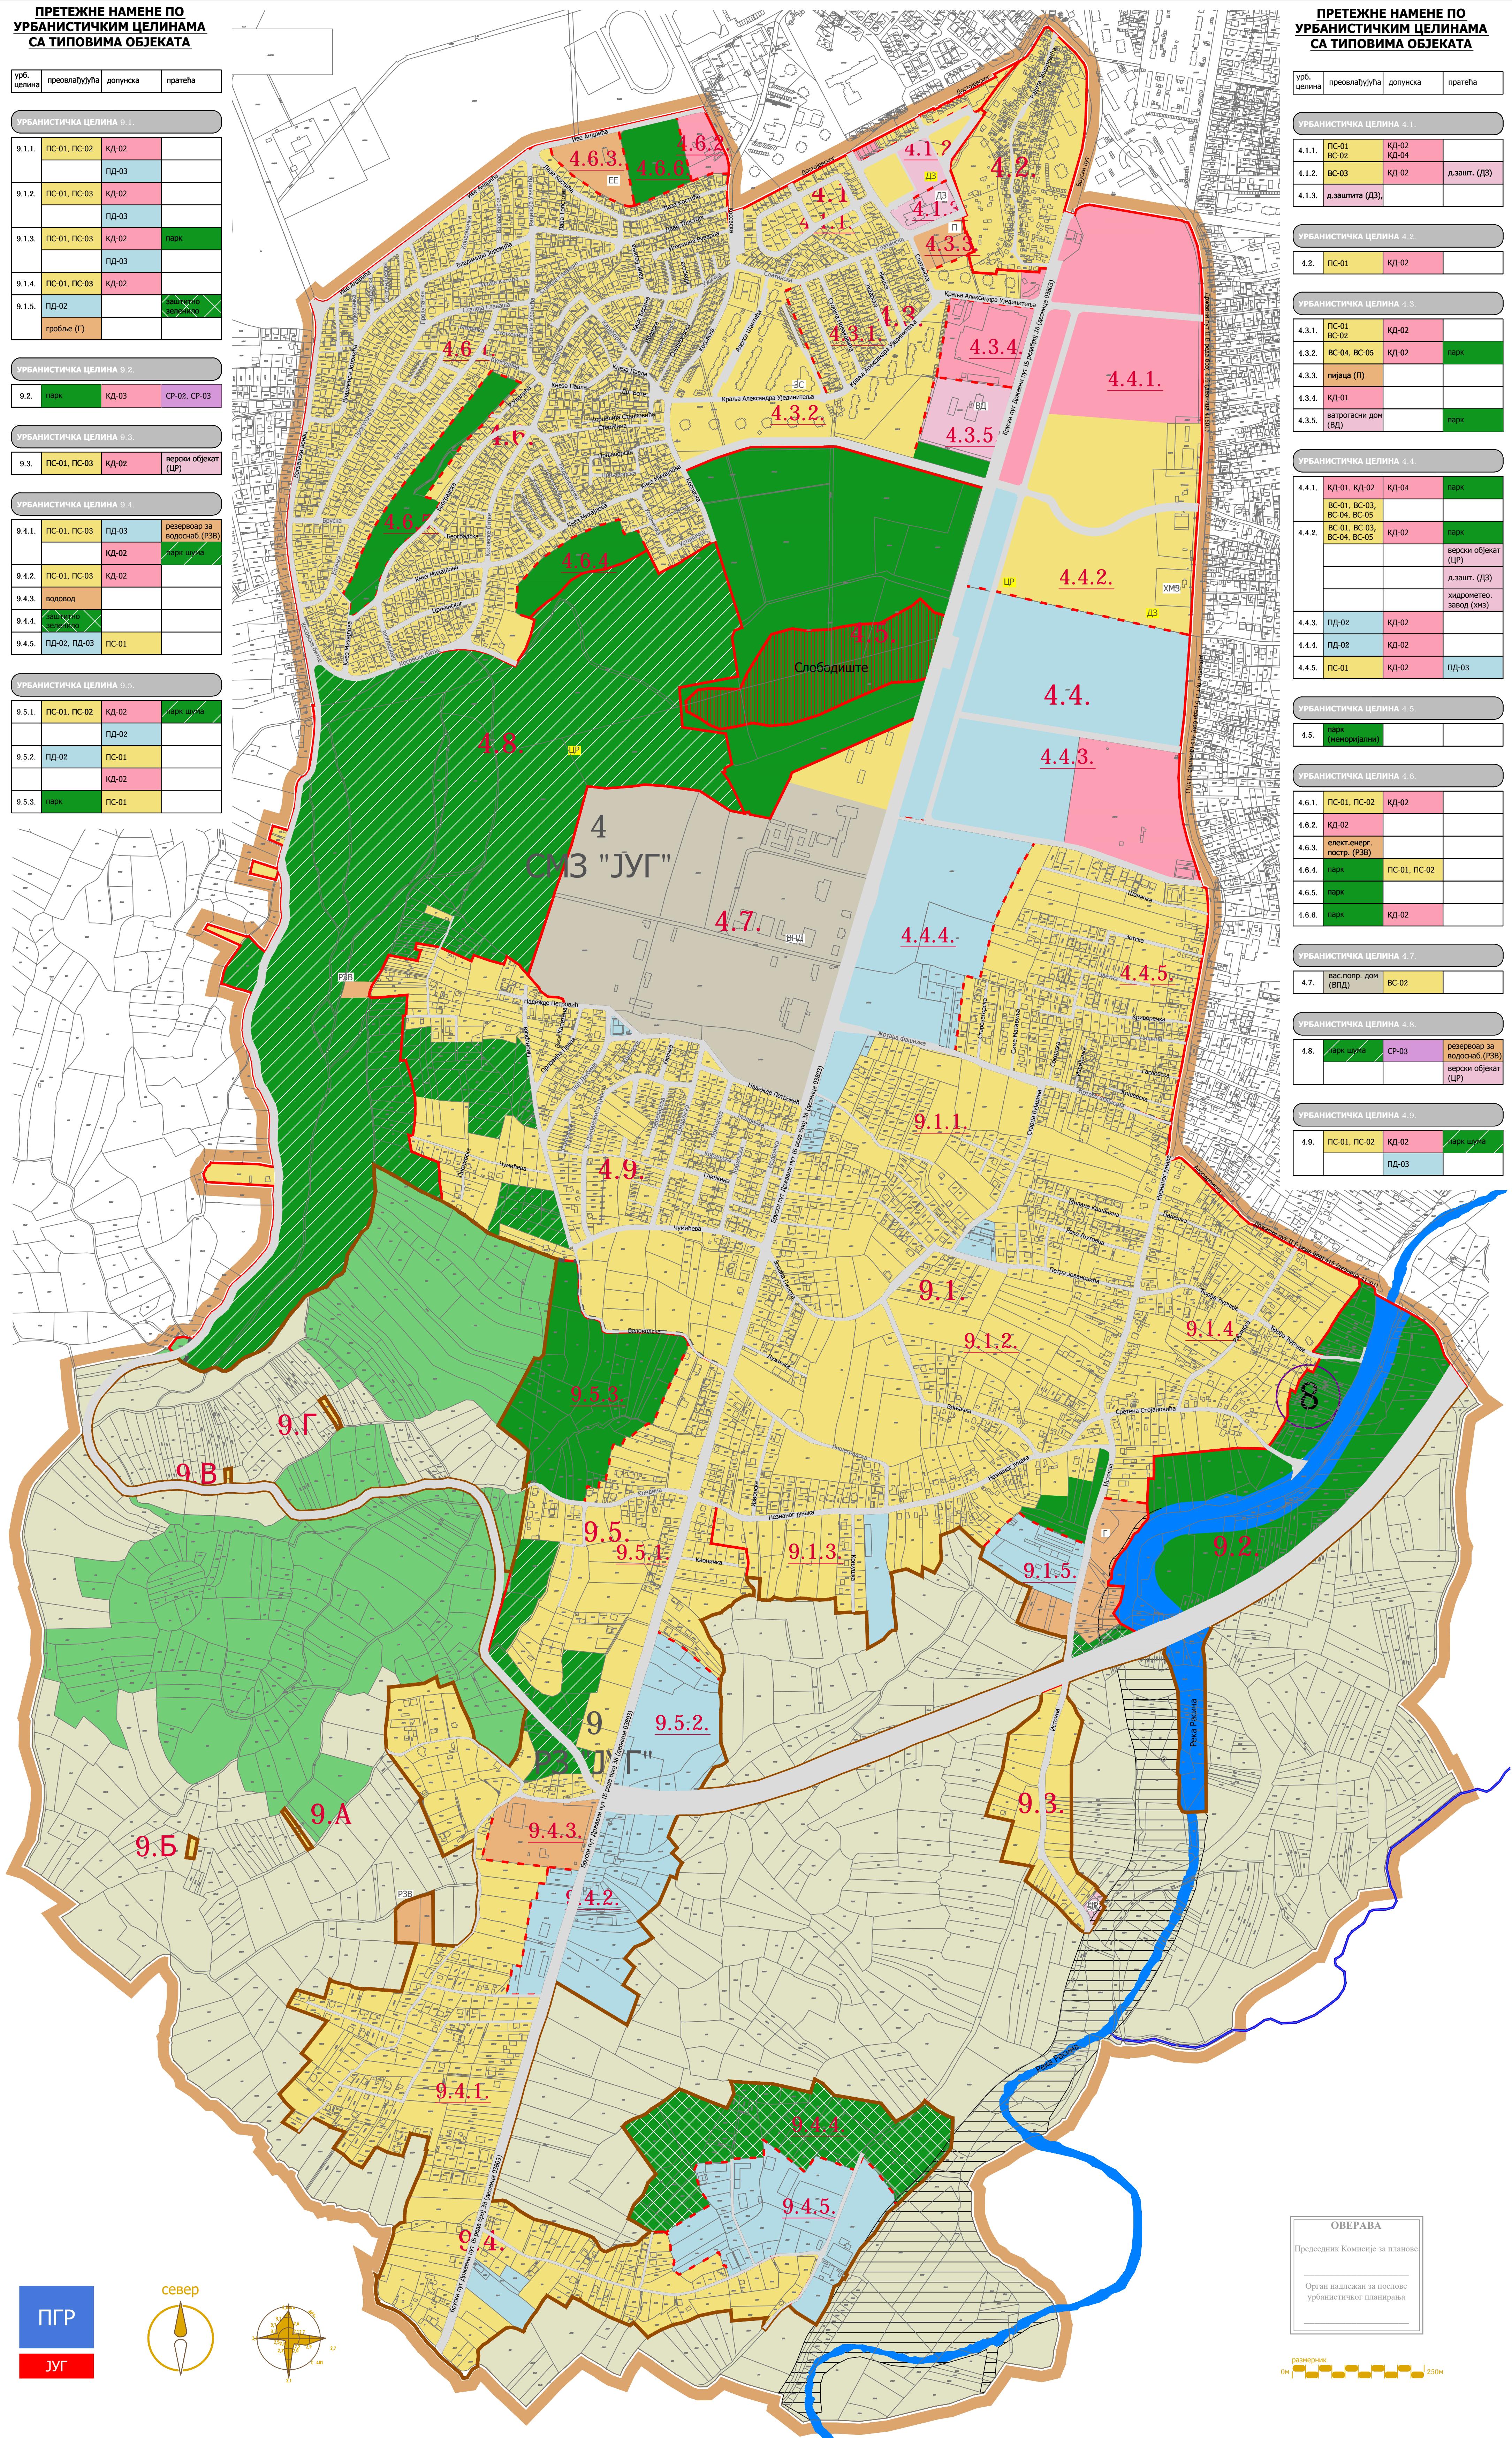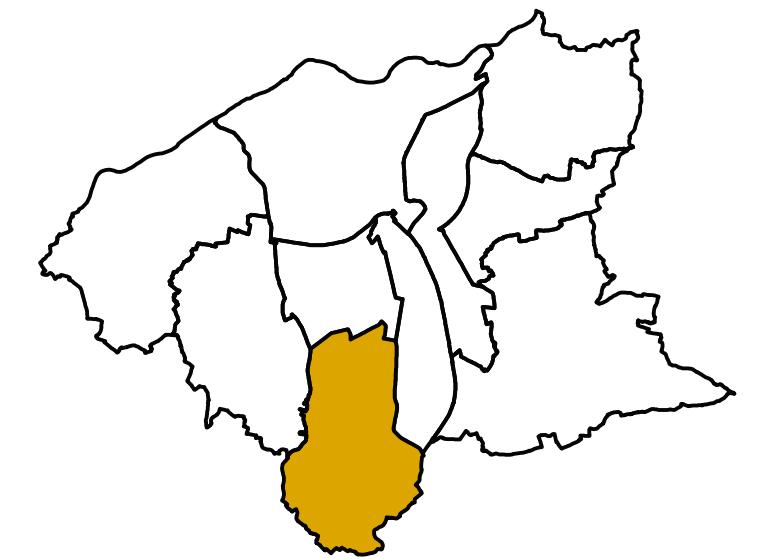

МИНИМАЛНИ ПОПРЕЧНИ ПРОФИЛИ


МИНИМАЛНИ ПОПРЕЧНИ ПРОФИЛИ



ГРАД КРУШЕВАЦ

Република Србија

## ПЛАН ГЕНЕРАЛНЕ РЕГУЛАЦИЈЕ "ЈУГ"

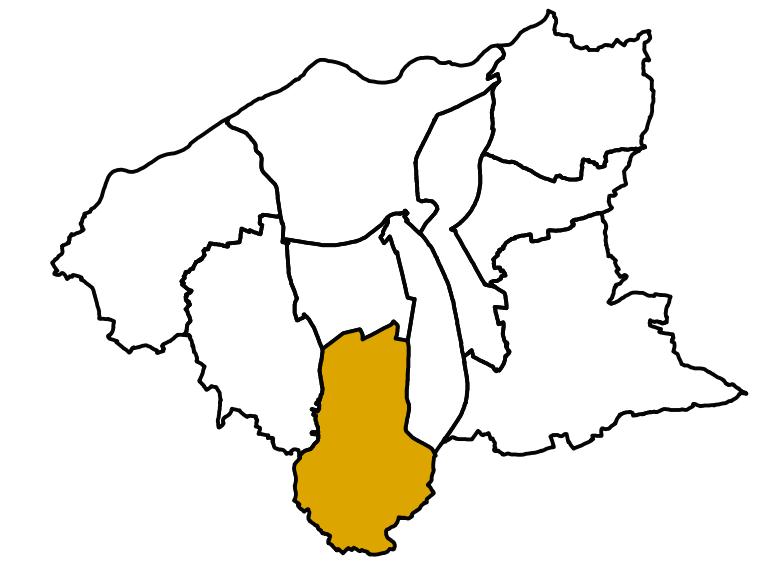

### ЛЕГЕНДА

- Граница плана
- Регулациона линија која се поклапа са границом катастарске парцеле
- Регулациона линија која се не поклапа са границом катастарске парцеле

### САОБРАЋАЈНИЦЕ ПО РАНГУ

- Државни пут првог Б реда
- примарна саобраћајница
- секундарна саобраћајница
- терцијална саобраћајница


ЈАВНО ПРЕДУЗЕЋЕ ЗА УРБАНИЗАМ И ПРОЈЕКТОВАЊЕ  
Крушевачко

графички прилог:  
**САОБРАЋАЈНЕ ПОВРШИНЕ И РЕГУЛАЦИОНО-НИВЕЛАЦИОНИ ПЛАН**

руководилац израде:  
Биљана Тимотијевић Арсић,  
дипл.инж.арх.


стручна обрада:  
Предраг Арсић, дипл.инж.саоб.  
Милош Шелимић, дипл.инж.саоб.  
Ирина Дачић, дипл.инж.грађ.

размера:  
1:5000  
док. бр. (вер.):  
Сл.лист 12/17  
лист:  
3

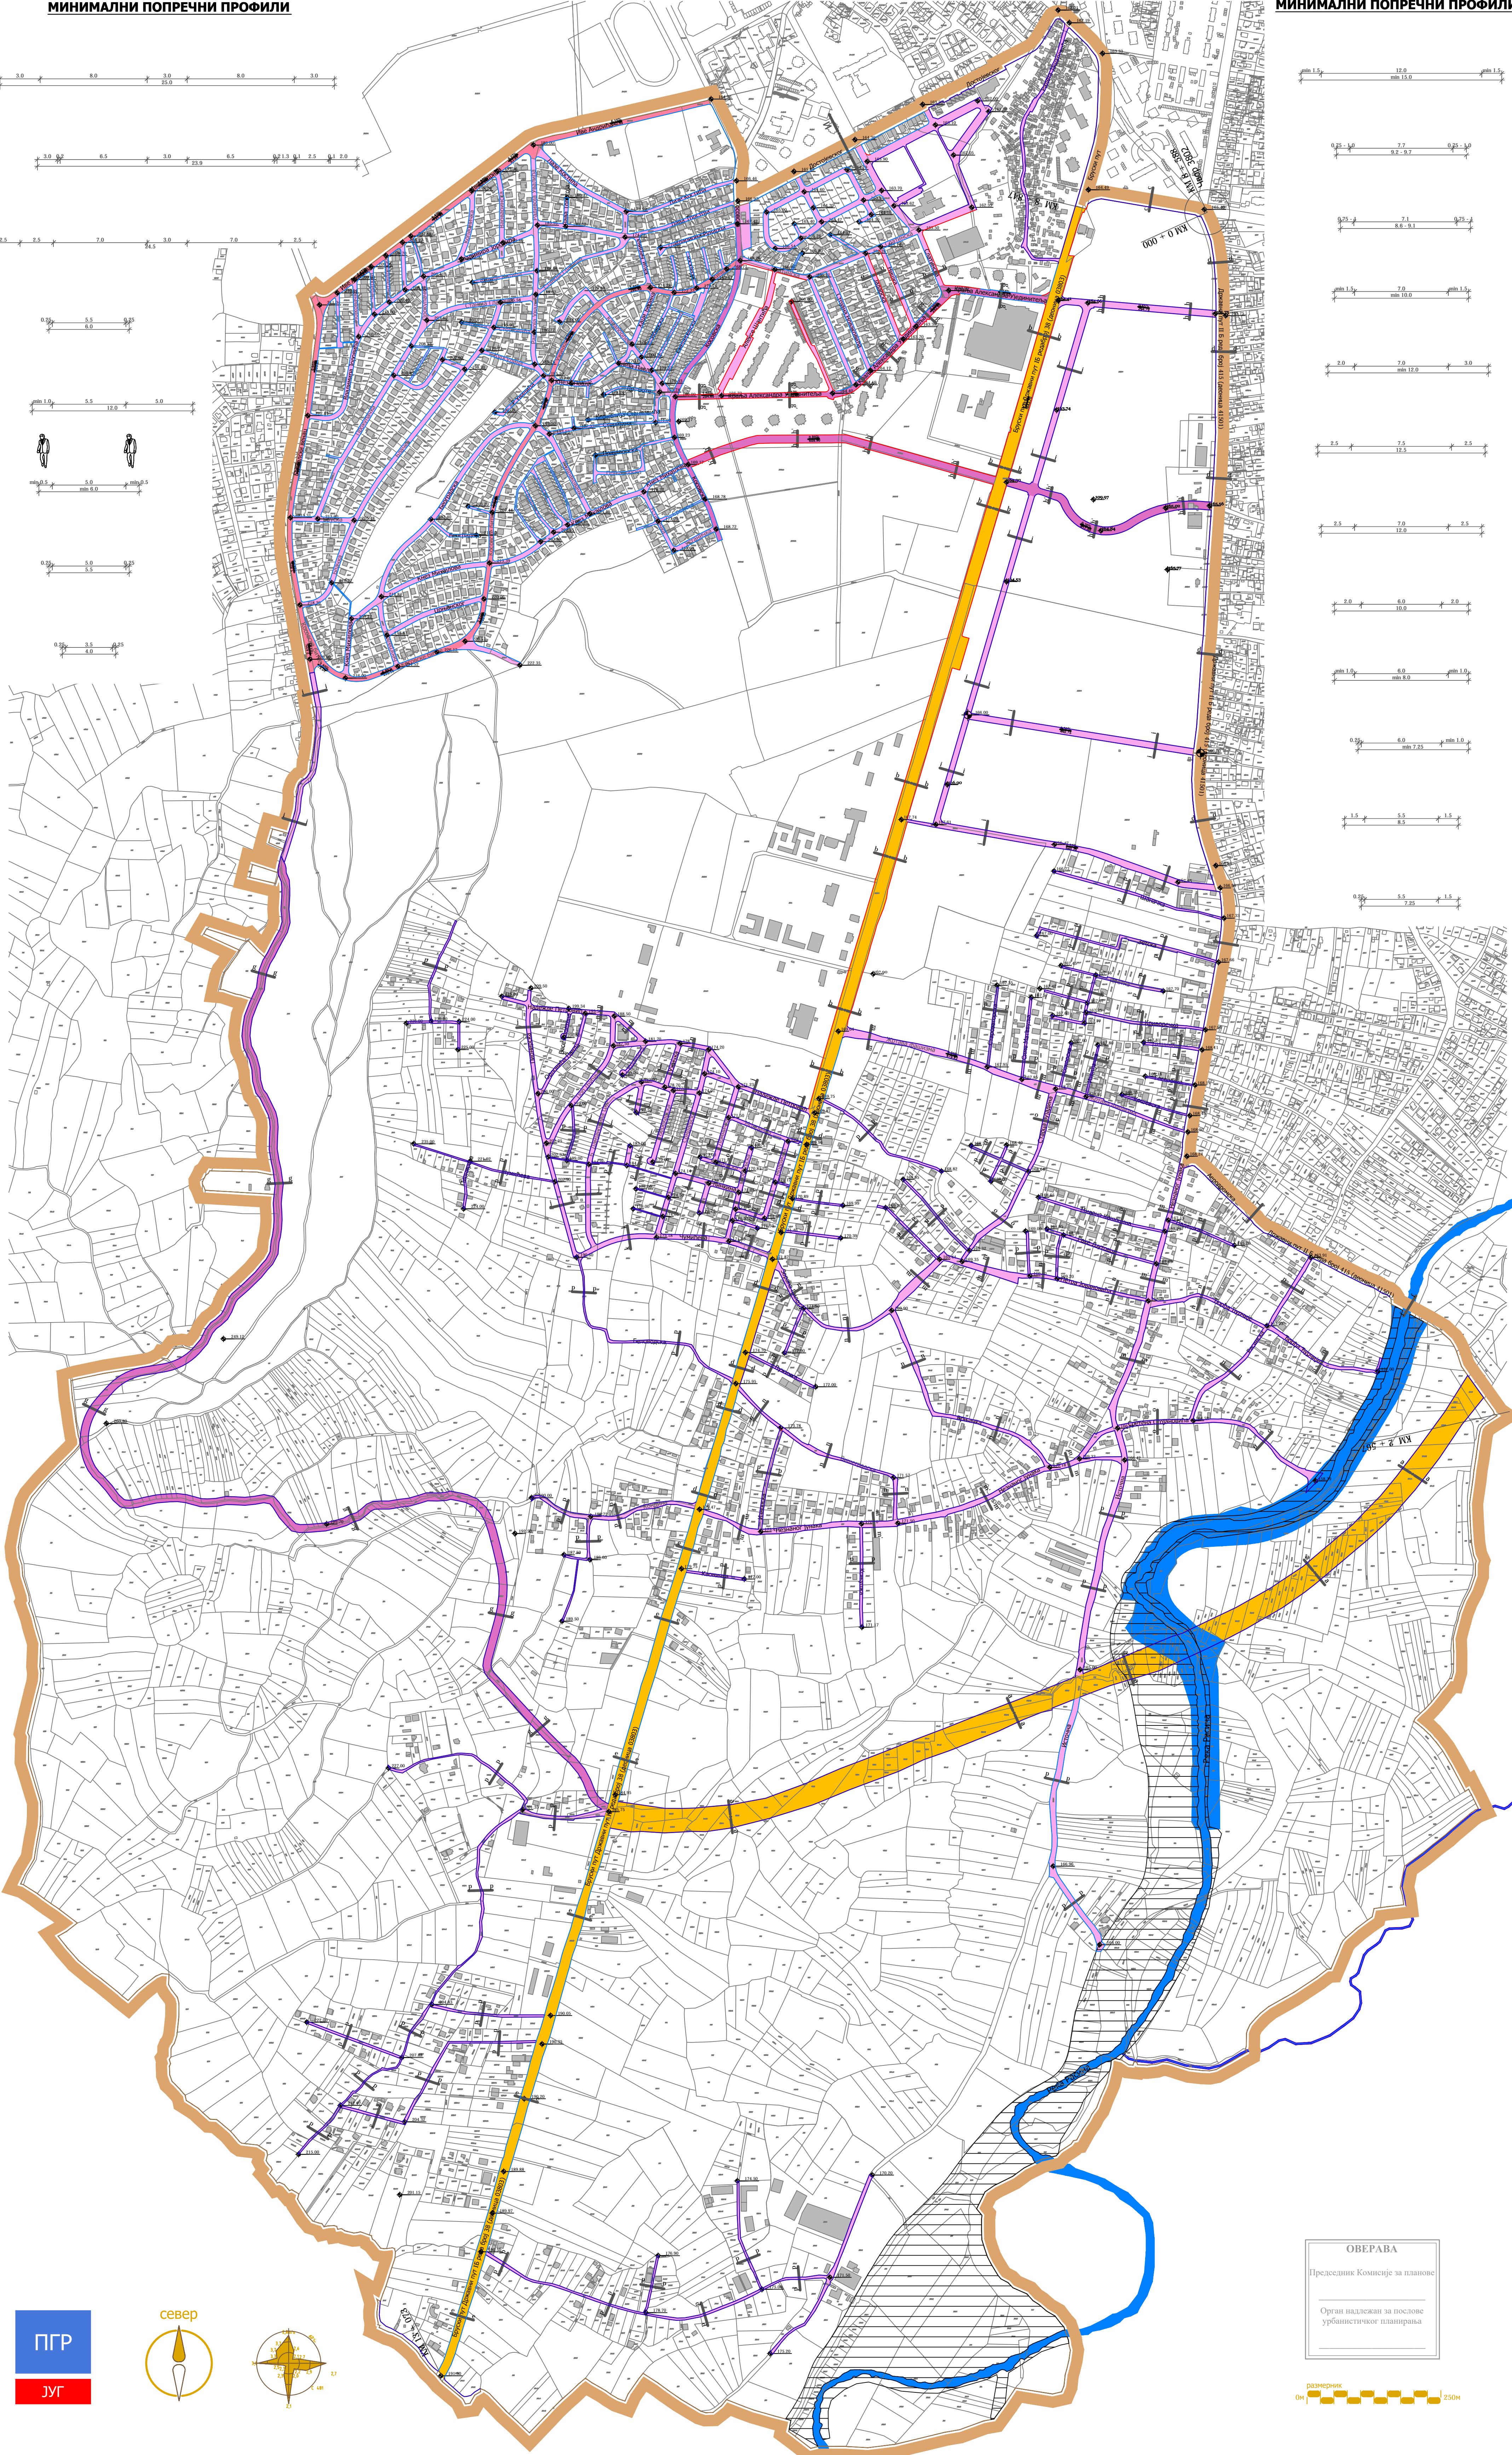




ПЛАН ГЕНЕРАЛНЕ  
РЕГУЛАЦИЈЕ  
"ЈУГ"

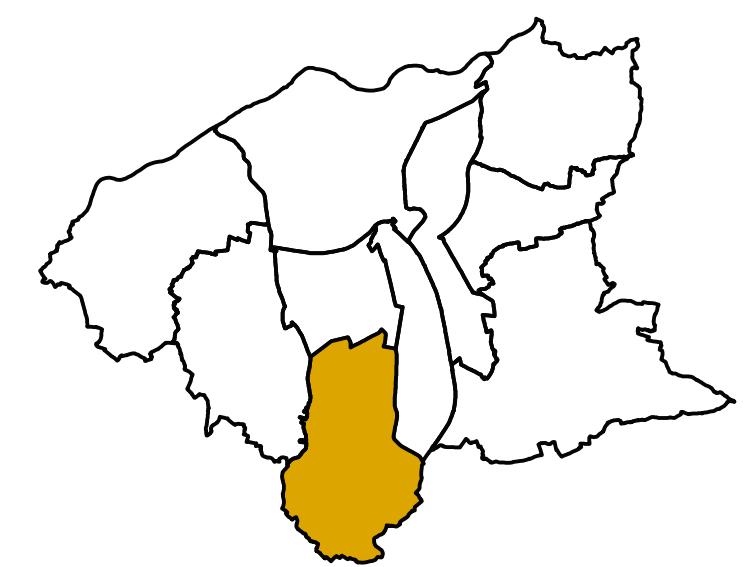

ЛЕГЕНДА

- Граница плана  
Регулациона линија (граница парцеле јавне намене)
- ПОВРШИНЕ ЈАВНИХ НАМЕНА**
- САОБРАЋАЈНЕ ПОВРШИНЕ
  - ЈАВНЕ ФУНКЦИЈЕ
    - школство
    - дечја заштита
    - верски објекат
    - верски објекат - планиран
    - вертогасни дом
    - хидрометеоролошки завод
  - КОМУНАЛНЕ ДЕЛАТНОСТИ
    - гробље
    - пјијана
    - резервоар за водоснабдевање
  - ПОСЕБНА НАМЕНА
    - васпитни поправни дом
  - ПАРК, ПАРК ШУМА, ЗАШТИТНО ЗЕЛЕНИЛО
  - подручје за које је планирана израда Плана детаљне регулације
  - примена постојеће планске документације
  - План детаљне регулације који је у изради

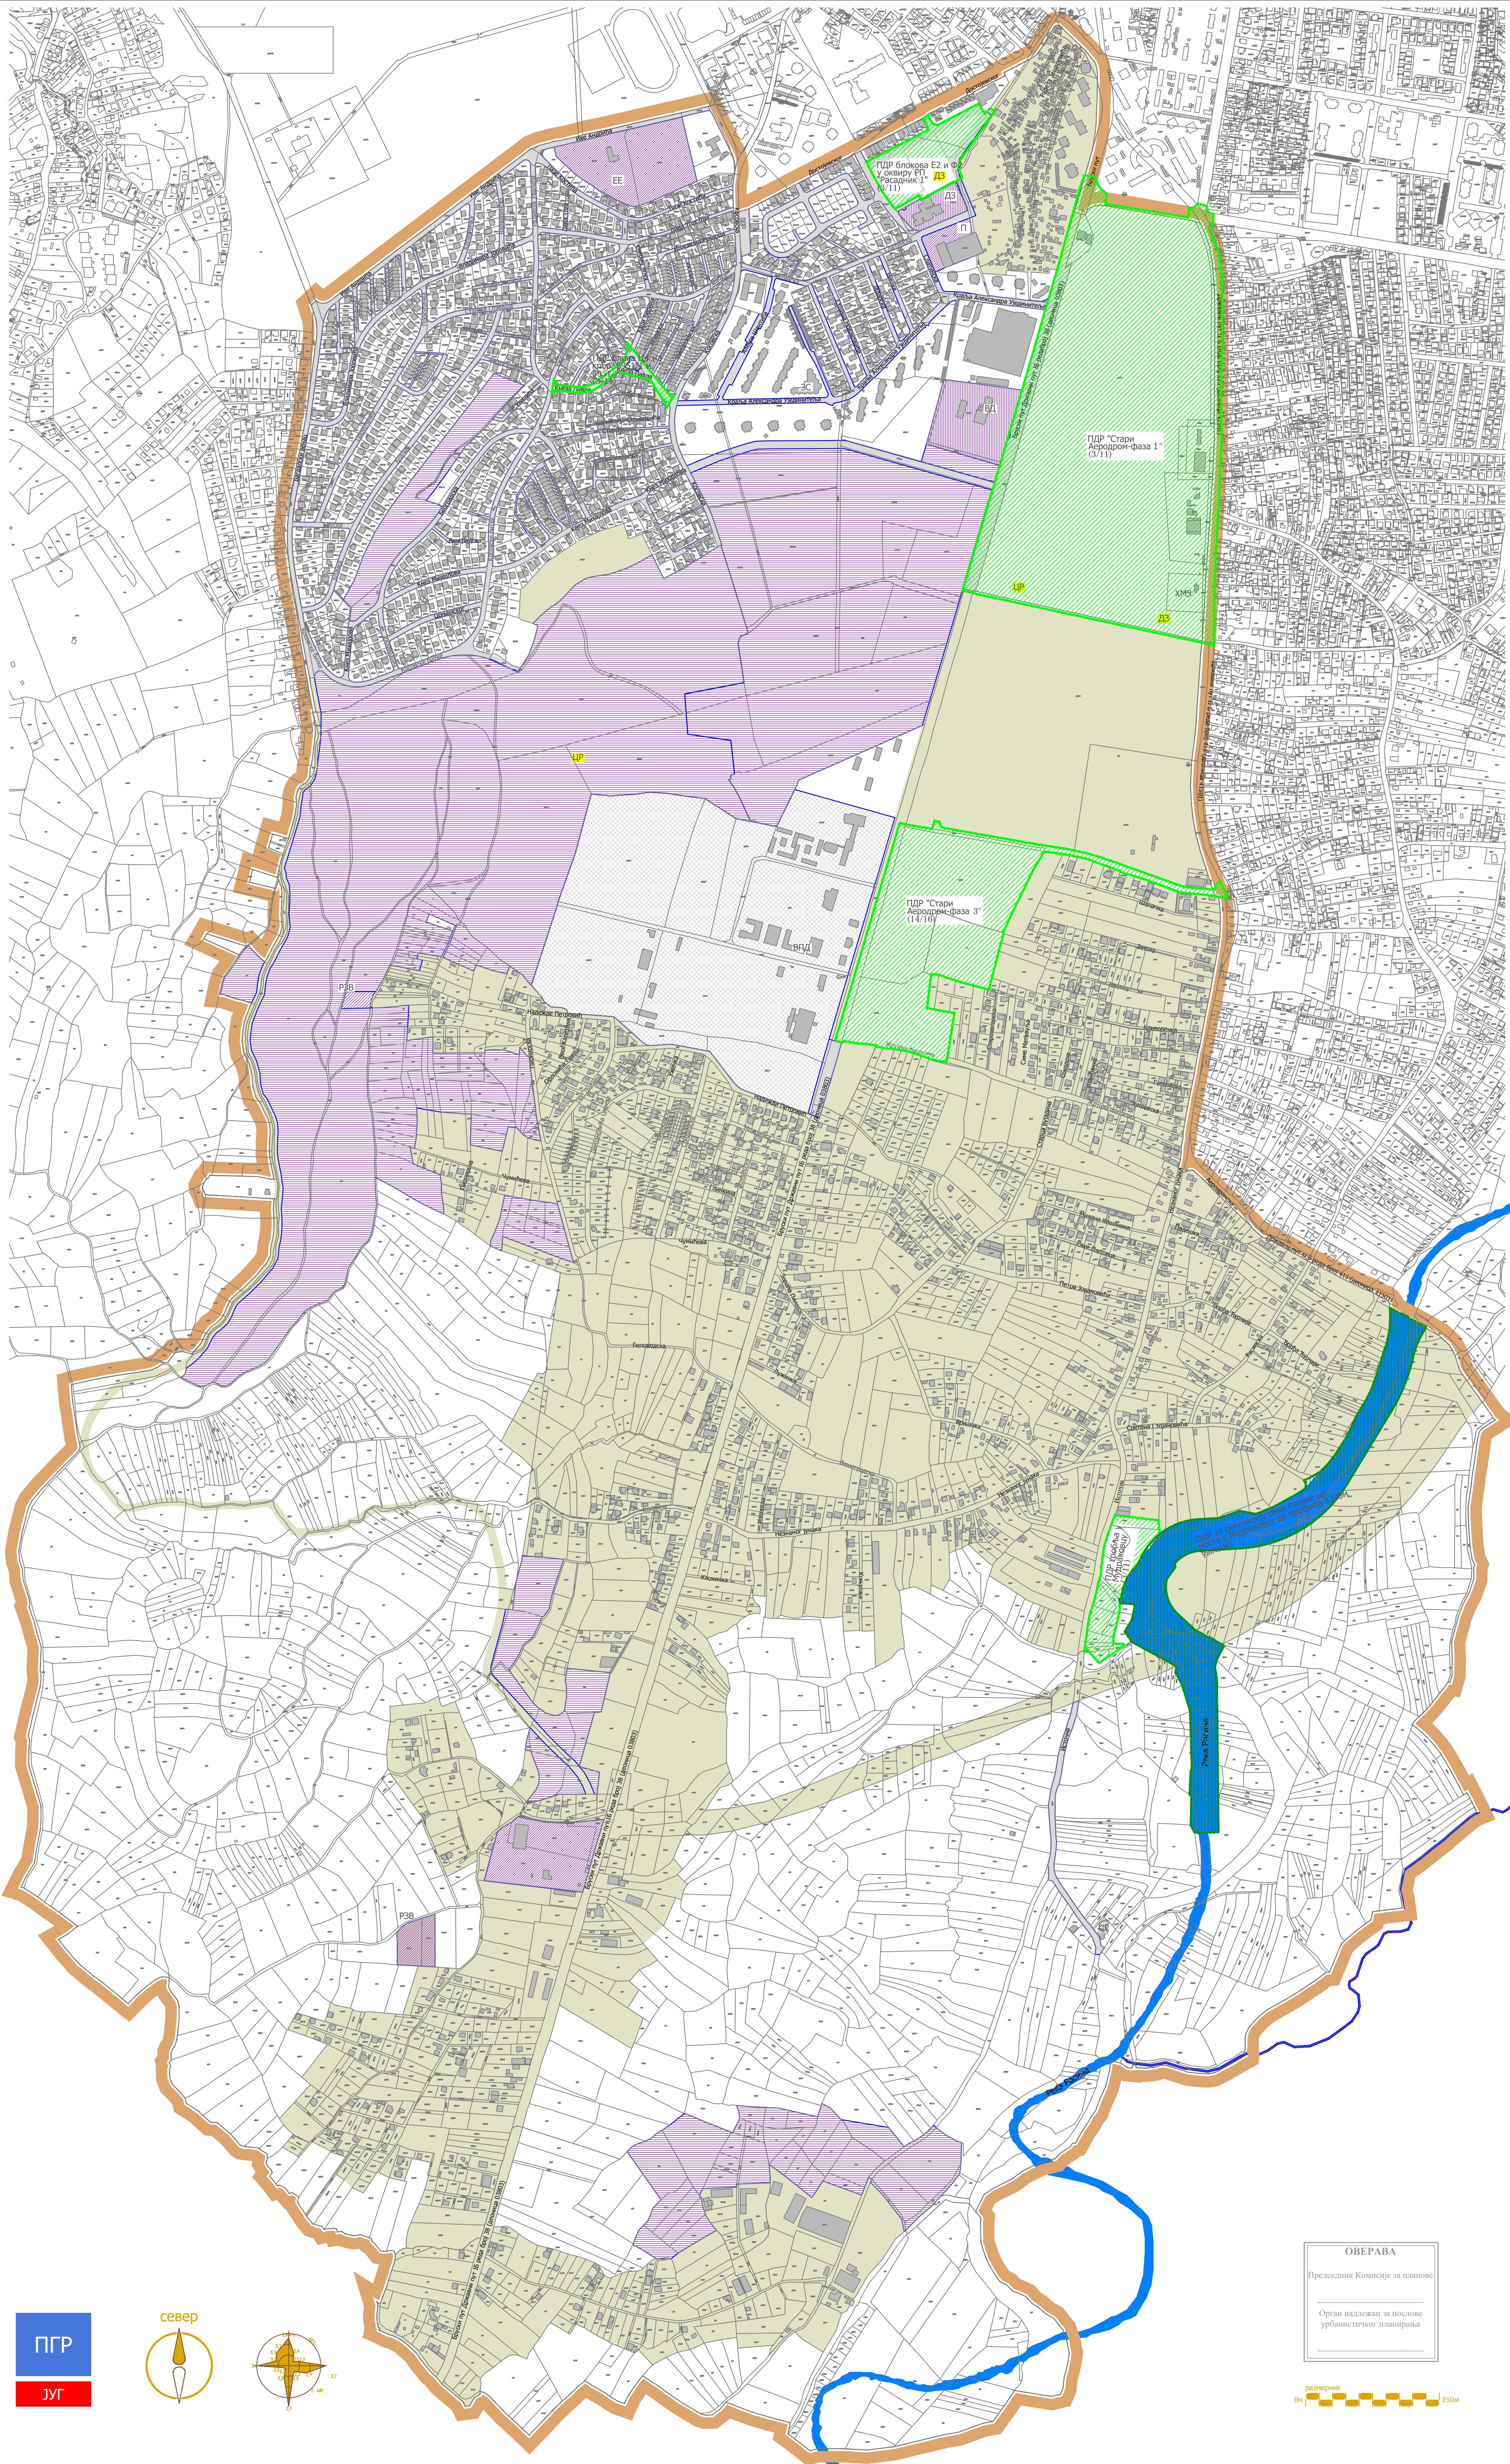

ЈАВНО ПРЕДУЗЕЋЕ ЗА УРБАНИЗАМ И ПРОЈЕКТОВАЊЕ  
Крушевач

графички прилог:

ПОВРШИНЕ ЈАВНЕ НАМЕНЕ

руководилац изrade:

Биљана Тимотијевић Арсий,  
дипл.инж.арх.

размера:

1:5000


док. бр. (вер.):  
Сл.лист 12/17


лист:  
4

ОВЕРАВА  
Председник Комисије за планове  
Орган належан за послове  
урбанистичког планира

размерних  
експонат  
1:5000

ПГР  
ЈУГ

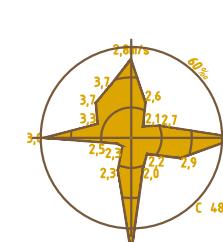


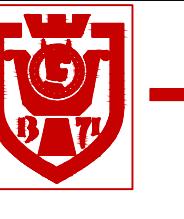

ГРАД КРУШЕВАЦ


Република Србија

## ПЛАН ГЕНЕРАЛНЕ РЕГУЛАЦИЈЕ "ЈУГ"

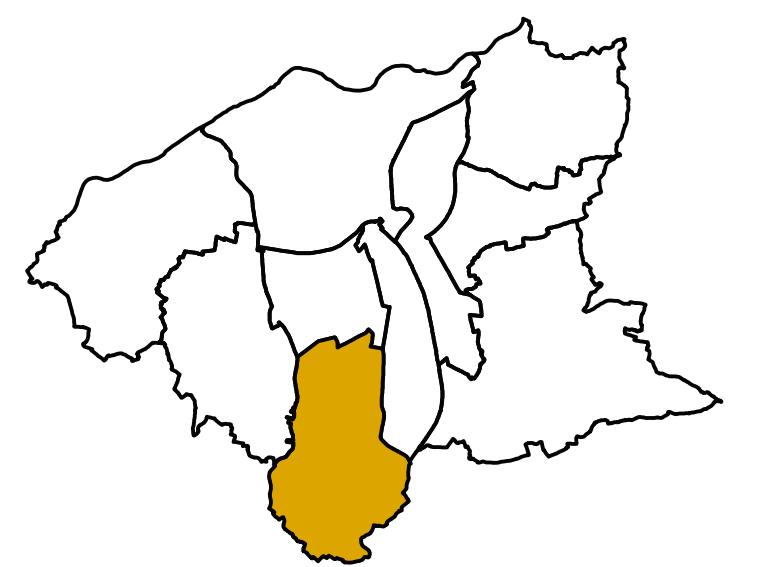

### ЛЕГЕНДА

- Граница плана
- Граница урбанистичких целина (9.1., 4.1., ...)
- Граница урбанистичких подцелина (9.1.1, 4.4.1, ...)
- 8 археолошки локалитет  
обавезна израда Плана детаљне регулације
- проглашено и категорисано непокретно културно добро  
обавезна израда Урбанистичког пројекта
- предлог за расписивање урбанистичко-архитектонског конкурса
- примена постојеће планске документације
- План детаљне регулације који је у изради
- прелиминарна граница плана детаљне регулације

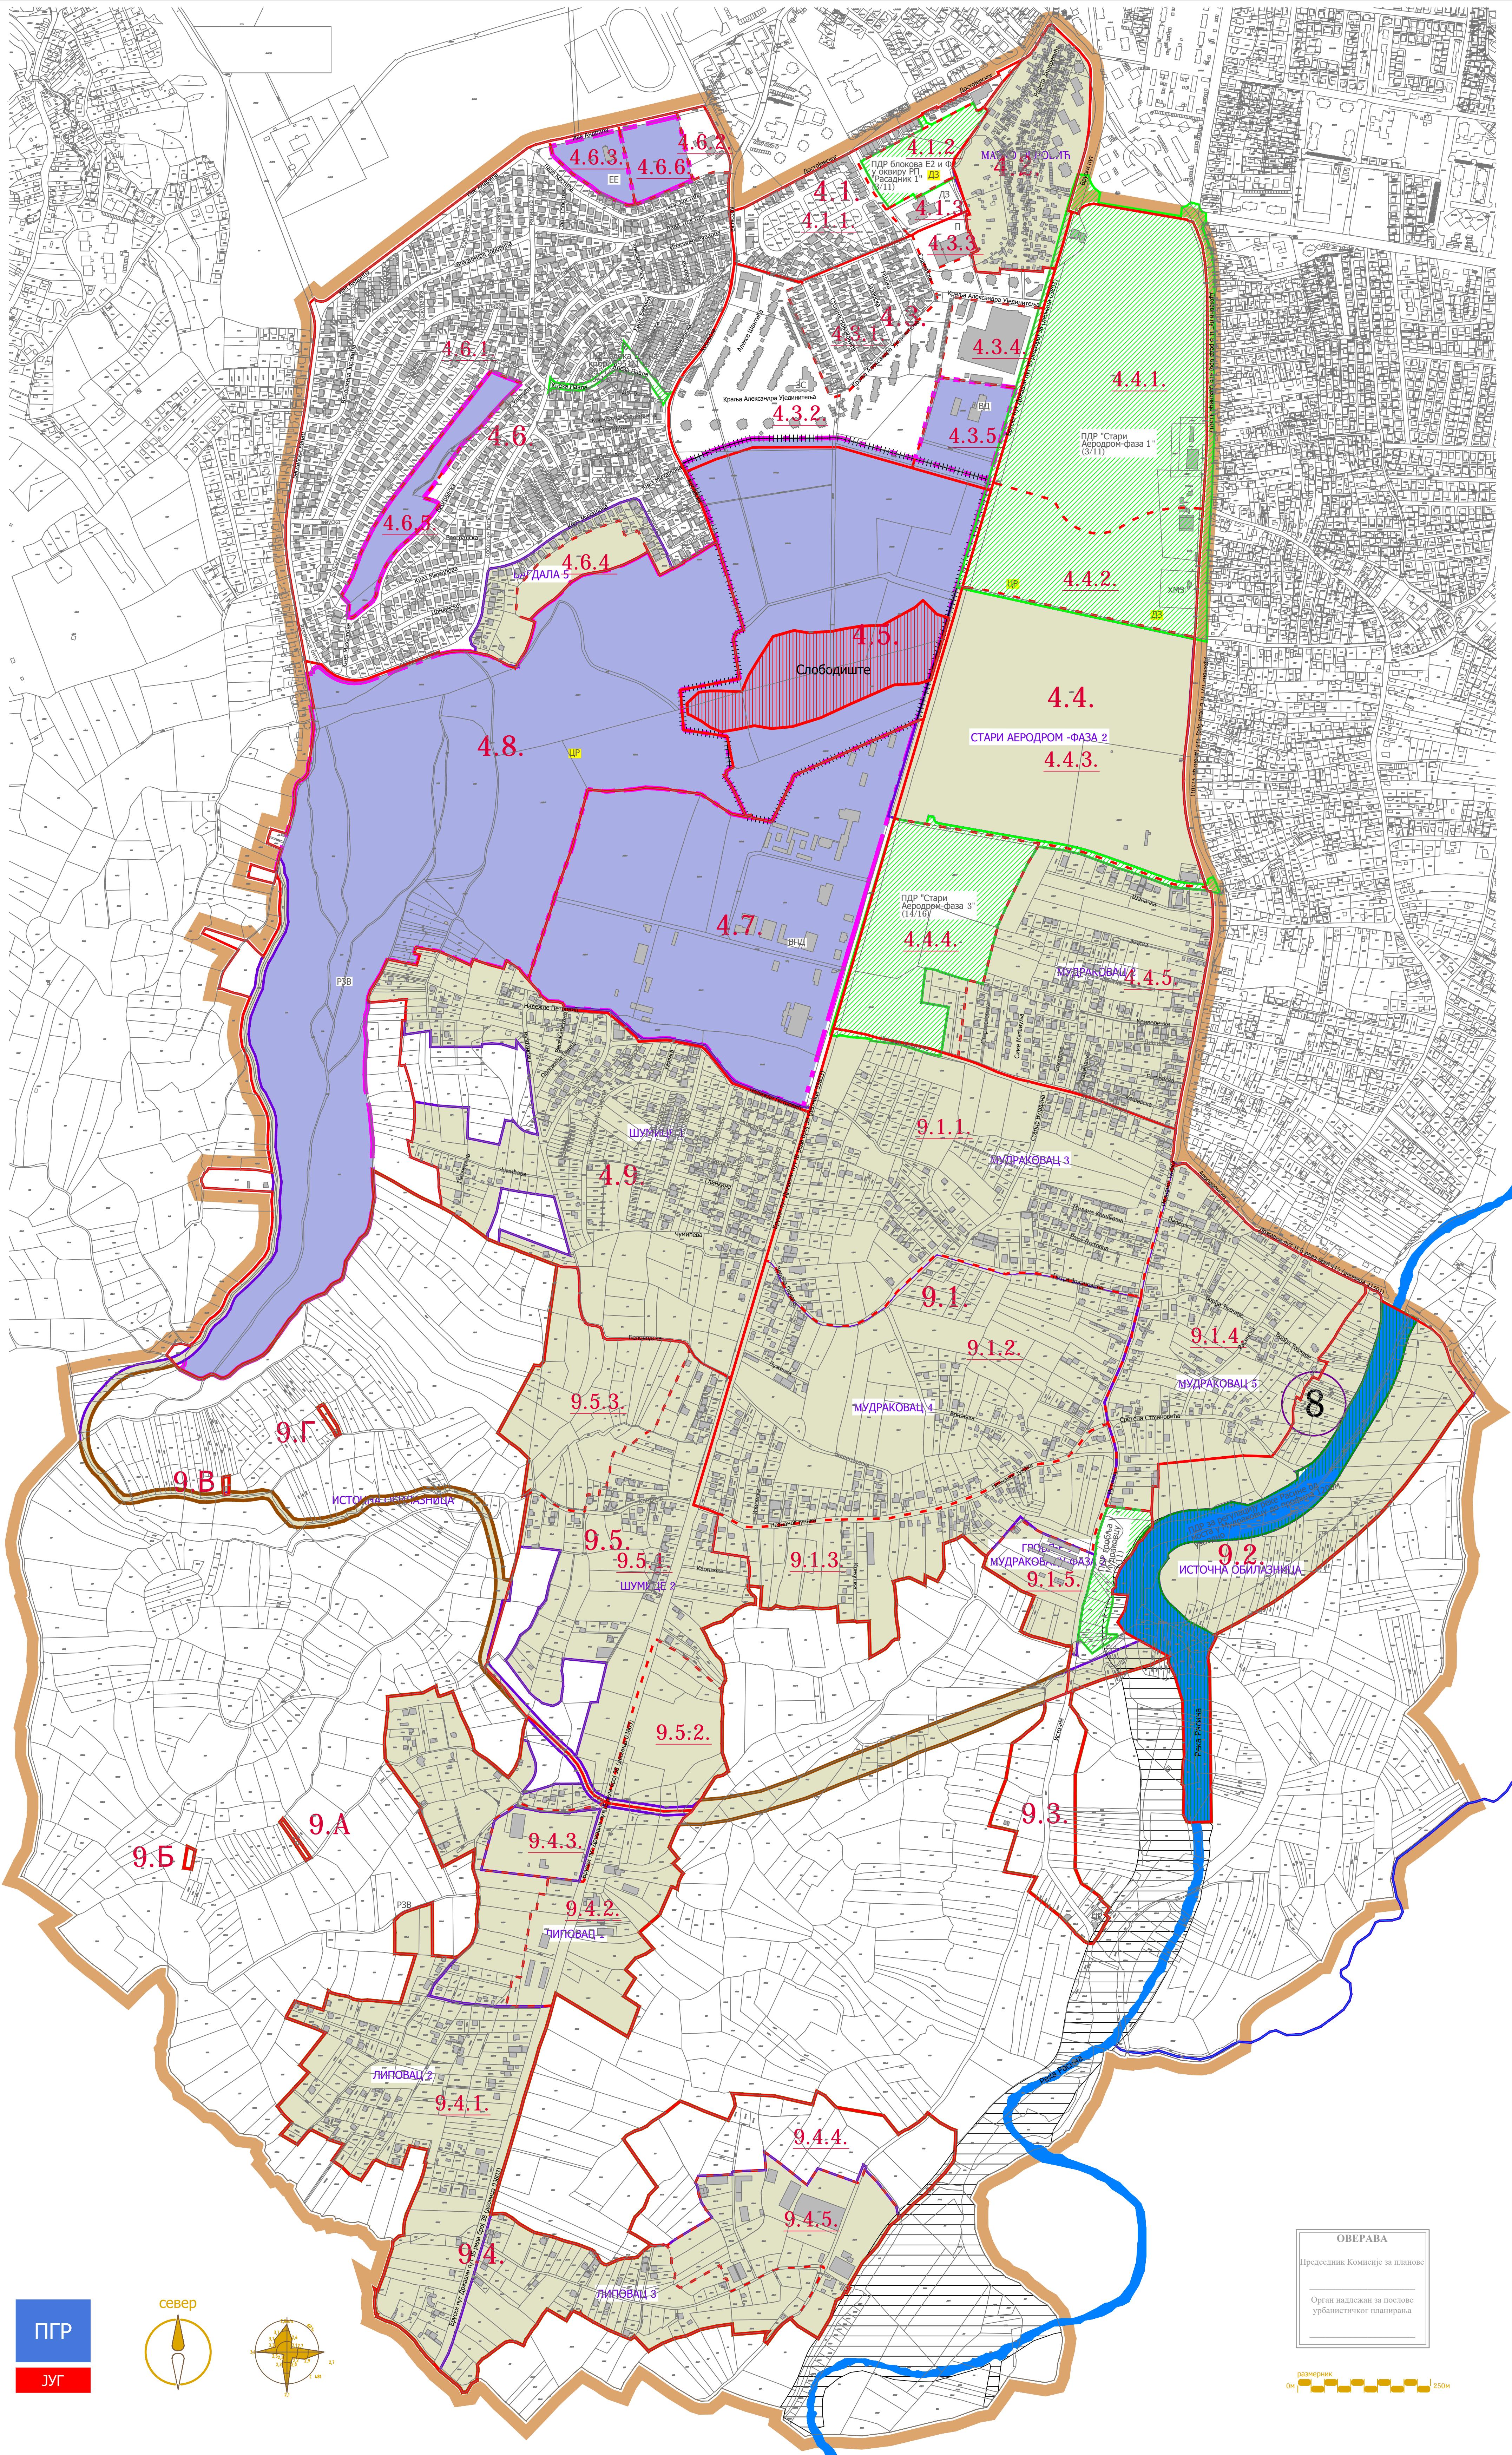

ЈАВНО ПРЕДУЗЕЋЕ ЗА УРБАНИЗАМ И ПРОЈЕКТОВАЊЕ  
Крушевач

### графички прилог:

#### ПЛАН СПРОВОЂЕЊА

### руководилац изrade:

Биљана Тимотијевић Арсий,  
дипл.инж.арх.

размера:

1:5000

док. бр. (вер.):  
Сл.лист 12/17

лист:


5

ОВЕРАВА  
Председник Комисије за планове  
Орган належан за послове  
урбанистичког планирања

размерни  
1:5000




ПЛАН ГЕНЕРАЛНЕ  
РЕГУЛАЦИЈЕ  
"ЈУГ"

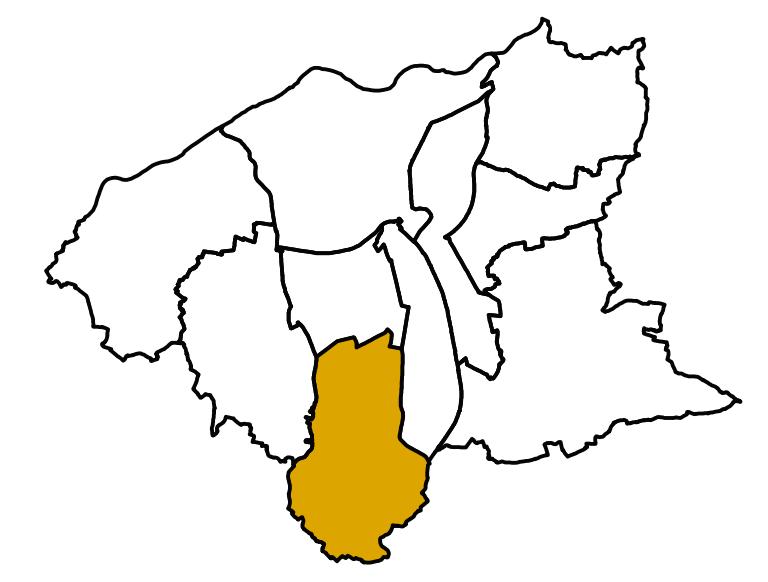

ЛЕГЕНДА

- Граница плана
- Граница урбанистичких целина (9.1., 4.1., ...)
- Граница урбанистичких подцелина (9.1.1, 4.4.1, ...)
- Регулационе линије
- Грађевинске линије
- Подручје израде планова детаљне регулације
- Израда урбанистичких пројекта

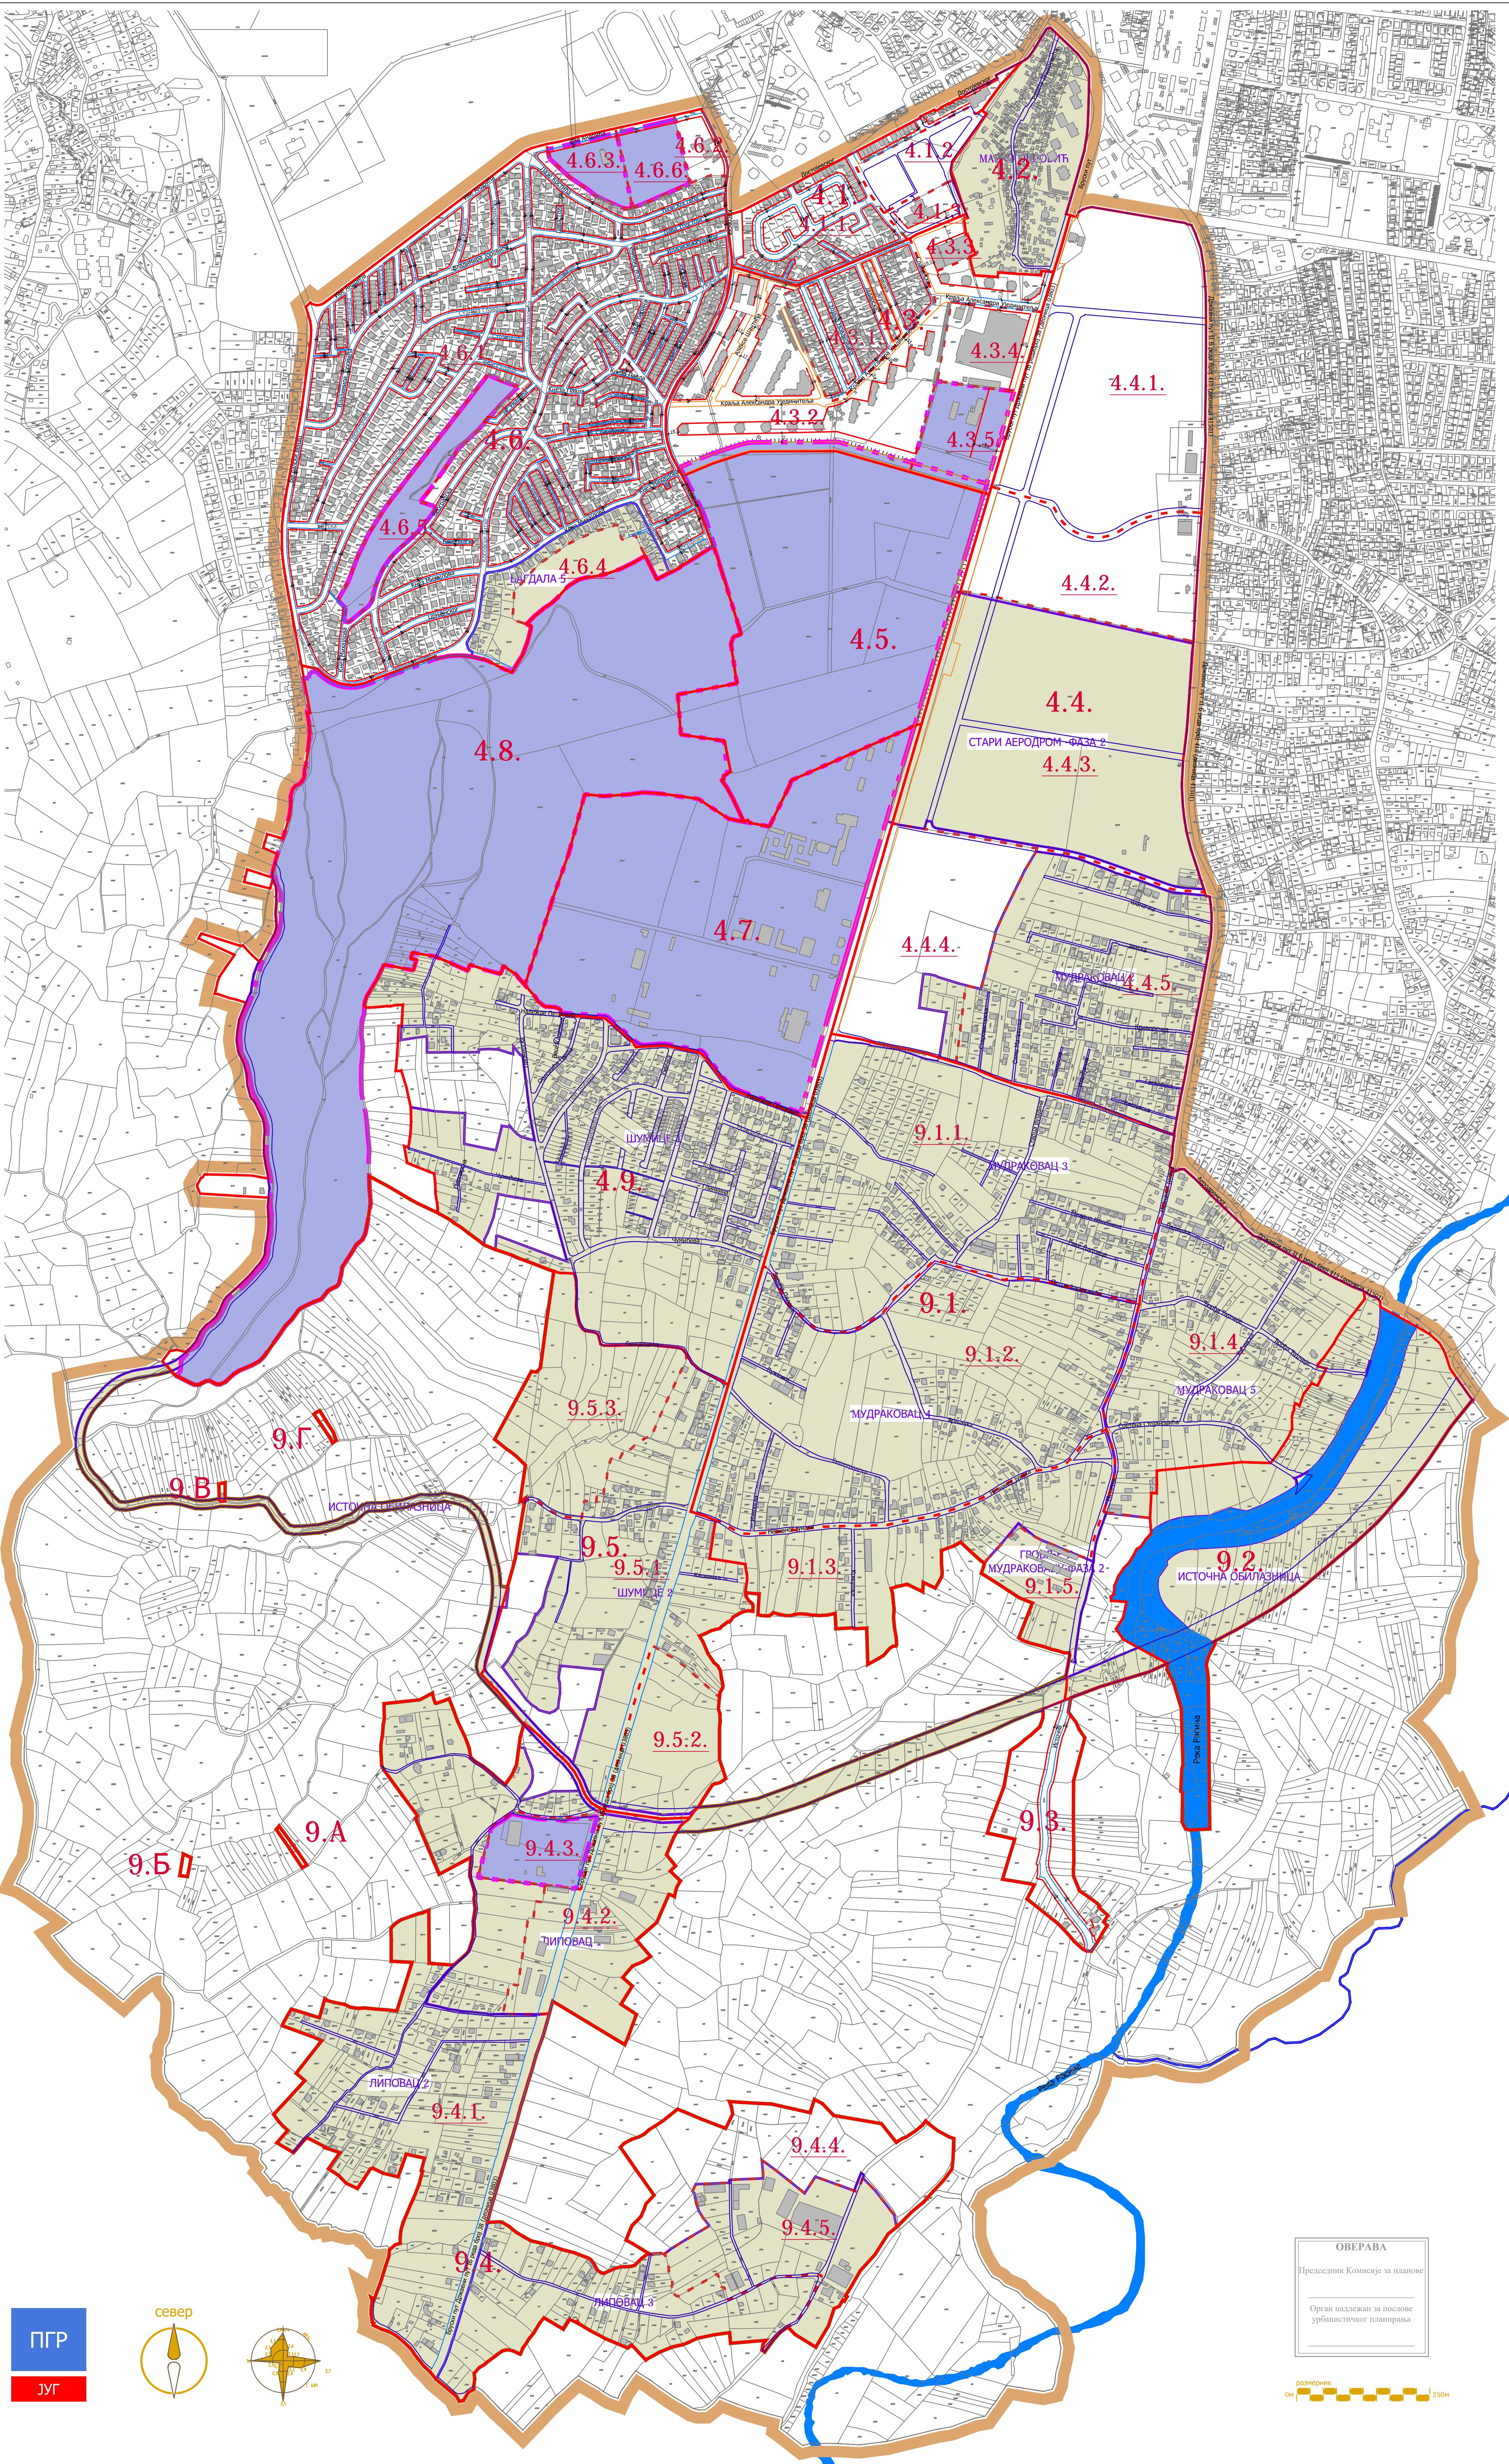

ЈАВНО ПРЕДУЗЕЋЕ ЗА УРБАНИЗАМ И ПРОЈЕКТОВАЊЕ  
Крушевачко

графички прилог:  
УРБАНИСТИЧКА РЕГУЛАЦИЈА СА  
ГРАЂЕВИНСКИМ ЛИНИЈАМА ЗА ЗОНЕ  
НЕПОСРЕДНЕ ПРИМЕНЕ


руководилац израде:  
Биљана Тимотијевић Арсий,  
дипл.инж.арх.

ОВЕРАВА  
Председник Комисије за планове  
Орган належан за послове  
урбанистичког планирања

размера:  
1:5000


док. бр. (вер.):  
Сл.лист 12/17

лист:  
6

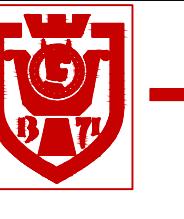

ГРАД КРУШЕВАЦ  
Република Србија

## ПЛАН ГЕНЕРАЛНЕ РЕГУЛАЦИЈЕ "ЈУГ"

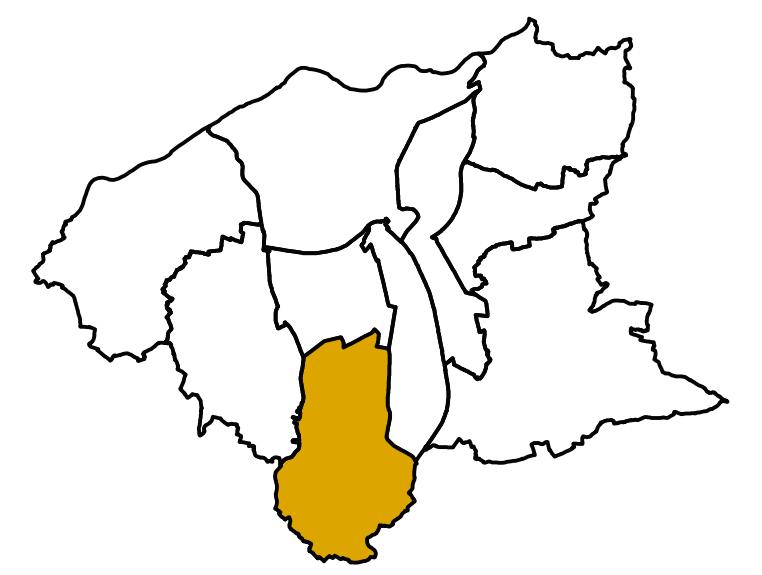

### ЛЕГЕНДА

Граница плана

#### ВОДОВОД

##### ПОСТОЈЕЋА ВОДОВОДНА МРЕЖА (задржава се)

- траса постојећег магистралног водовода
- заштитна зона трасе постојећег магистралног водовода
- траса постојећег примарног водовода
- траса постојећег секундарног водовода
- траса постојећег секундарног евидентираниог водовода
- резервоар II висинске зоне "Голо брдо"
- површина II висинске зоне
- резервоар "Липовац"
- траса ДОВОДА водовода до резервоара
- траса ОДВОДА водовода од резервоара
- траса ИСПУСТА водовода од резервоара

##### ПЛАНИРАНА ВОДОВОДНА МРЕЖА

- траса планираног примарног водовода

#### ОДВОЂЕЊЕ ОТПАДНИХ ВОДА

- траса постојећег примарног колектора
- траса постојећег секундарног колектора

#### АТМОСФЕРСКА КАНАЛИЗАЦИЈА И ВОДОПРИВРЕДНИ ОБЈЕКТИ

##### ВОДОТОКОВИ

- Водоток I реда, река Расина
- Водоток I реда планиран за регулисање отвореним каналом
- Водоток II реда регулисан затвореним каналом

##### АТМОСФЕРСКИ КОЛЕКТОРИ

- траса постојећих примарних колектора
- траса постојећих евидентираних колектора
- траса постојећих секундарних колектора

##### ВОДОПРИВРЕДНИ ОБЈЕКТИ

- "Браљински јаз"

ЈАВНО ПРЕДУЗЕЋЕ ЗА УРБАНИЗАМ И ПРОЈЕКТОВАЊЕ  
Крушевач

#### графички прилог:

ПЛАН ХИДРОТЕХНИКЕ

#### руководилац израде:

Биљана Тимотијевић Арсип,  
дипл.инж.арх.

#### стручна обрада:

Славица Николић,  
дипл.инж.граф.

размера:


1:5000

док. бр. (вер.):

Сл.лист 12/17

лист:

7

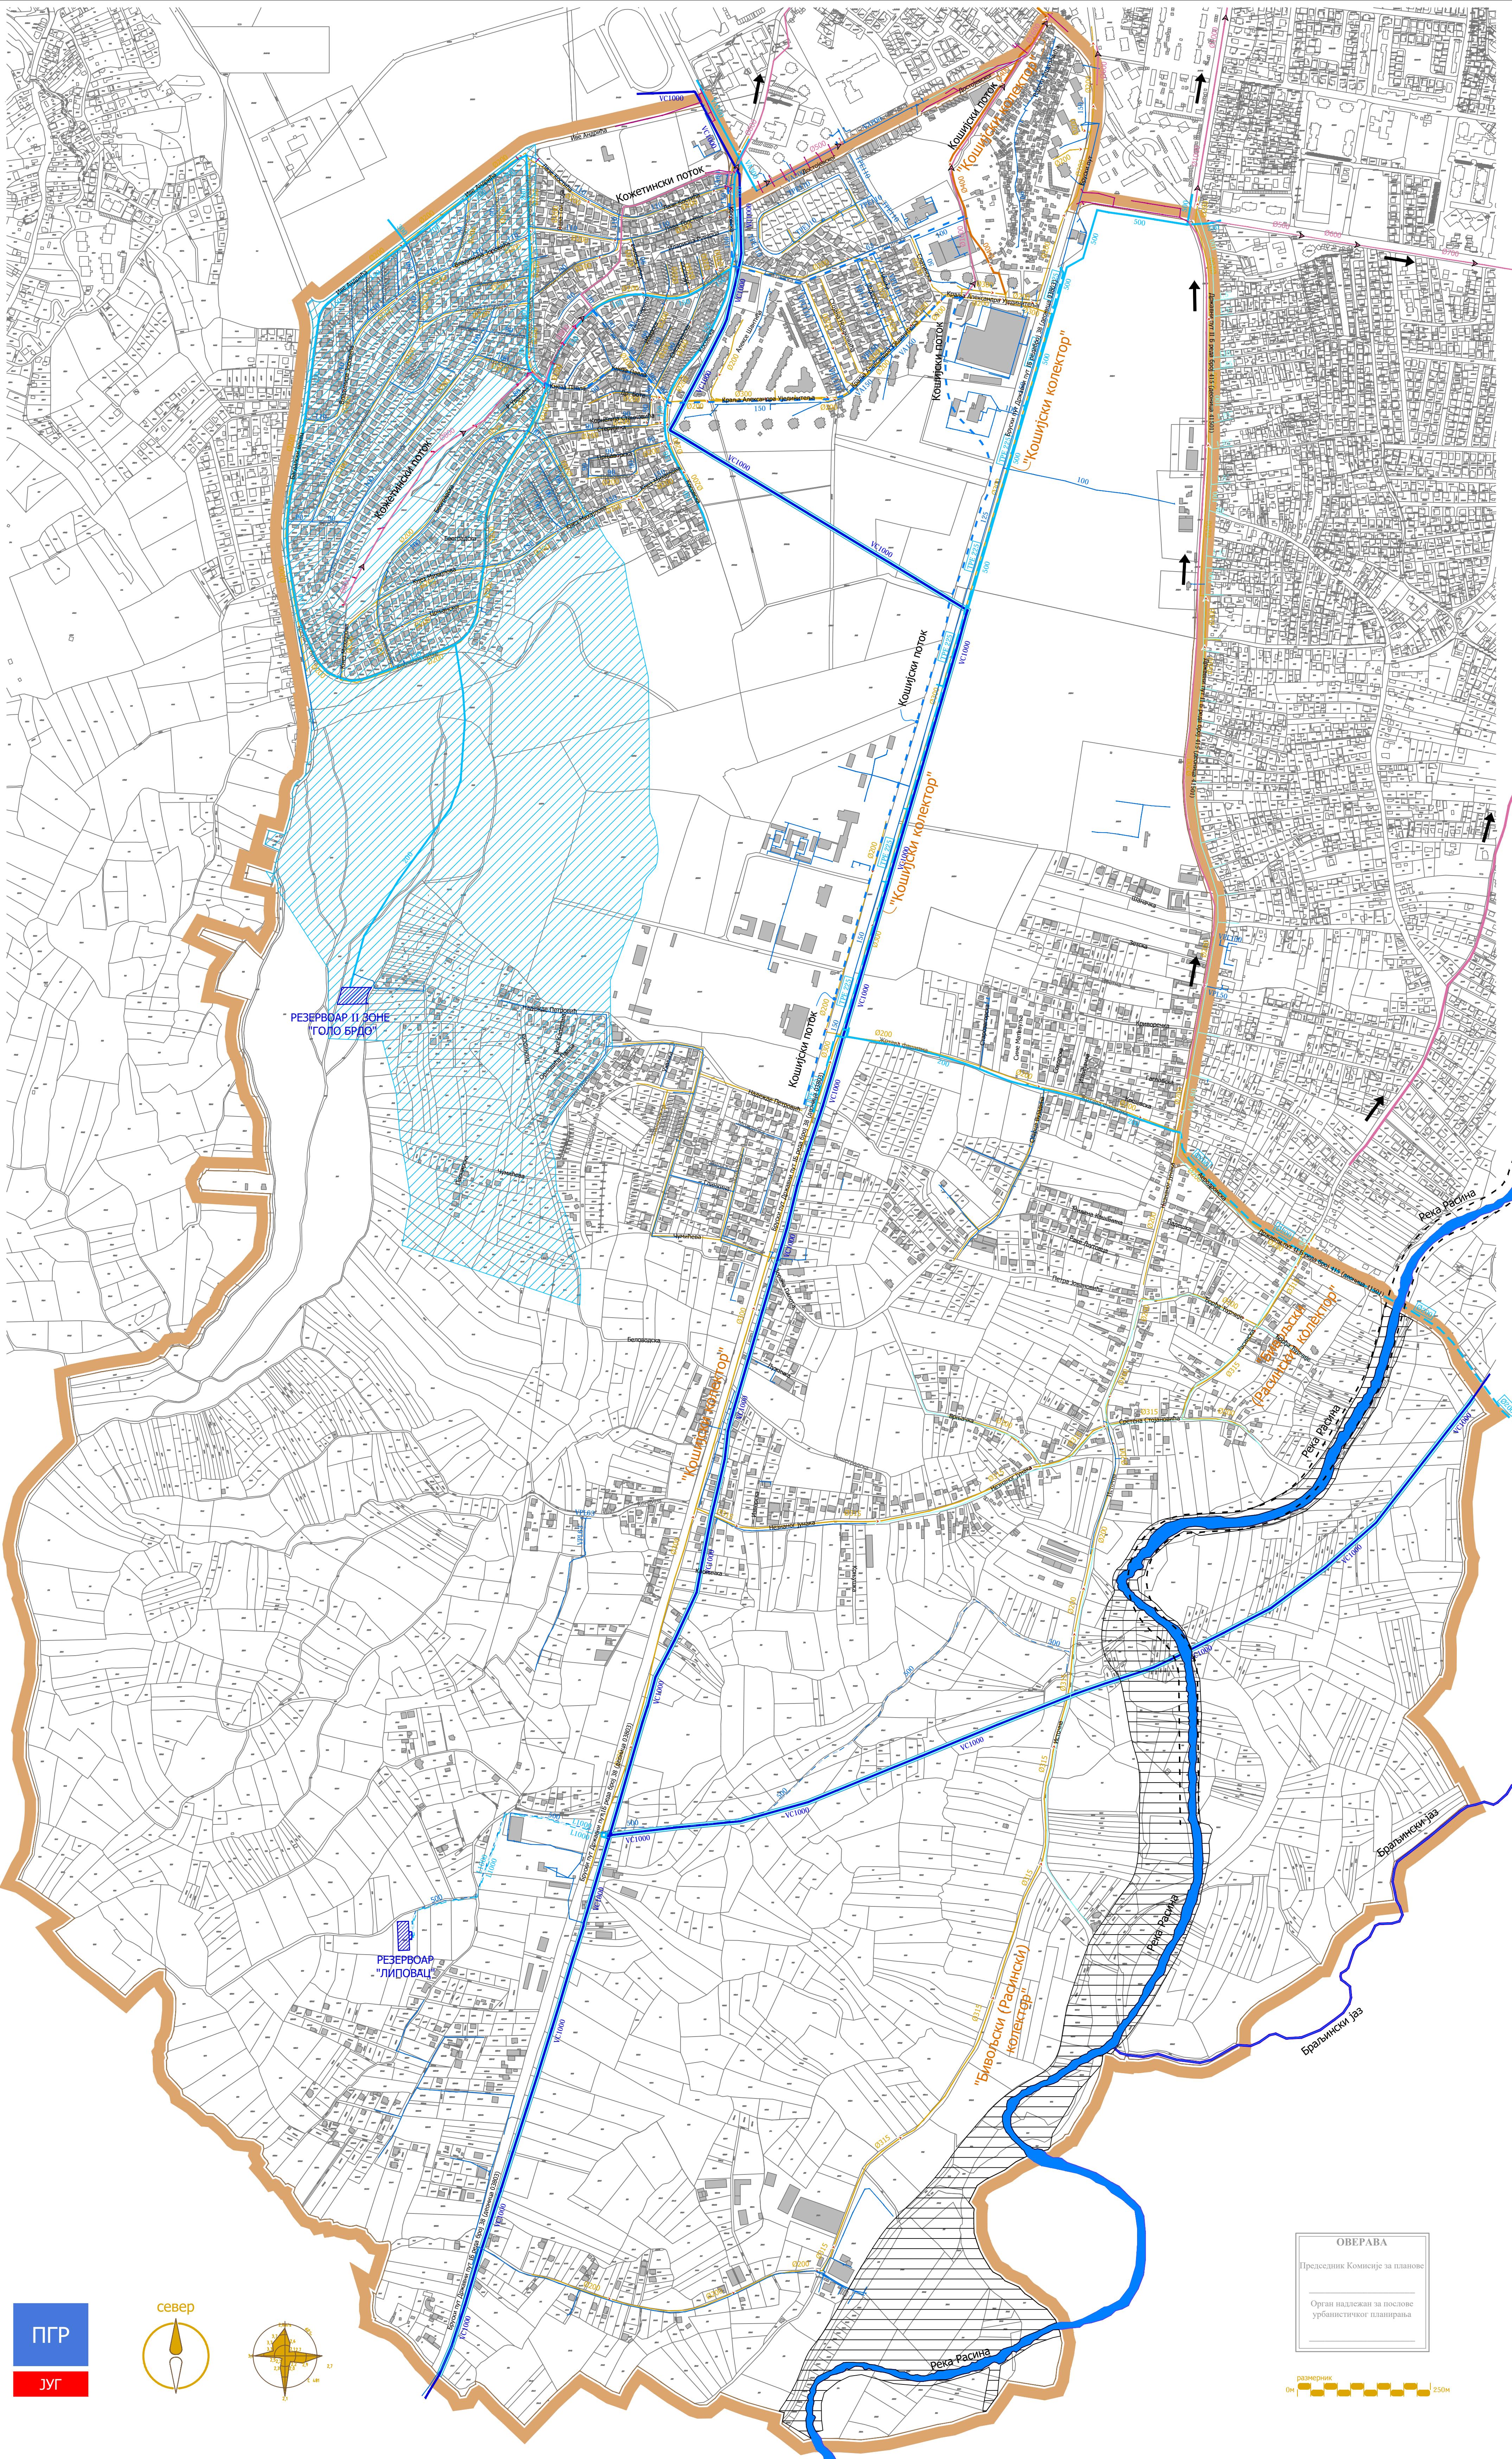




ГРАД КРУШЕВАЦ

Република Србија

## ПЛАН ГЕНЕРАЛНЕ РЕГУЛАЦИЈЕ "ЈУГ"

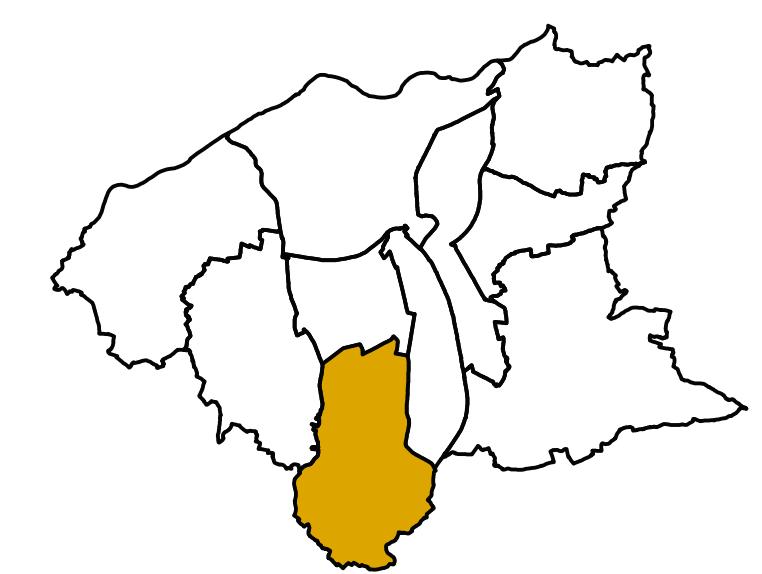

### ЛЕГЕНДА

Граница плана

### ЕЛЕКТРОЕНЕРГЕТИКА

#### ПОСТОЈЕЋЕ


- траса траса ДВ\_35кV - подземна
- траса траса ДВ\_10кV - надземна
- заштитна зона ДВ\_10кV (2x5м)
- TC\_220/110/35кV (трафо станице)

#### ПЛАНИРАНО

- планирана подземна траса ДВ\_110кV из КШ1 у КШ3

### ТЕЛЕКОМУНИКАЦИЈЕ

#### ПОСТОЈЕЋЕ

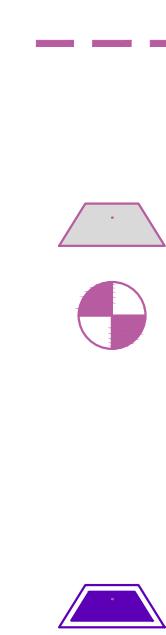

ЈАВНО ПРЕДУЗЕЋЕ ЗА УРБАНИЗАМ И ПРОЈЕКТОВАЊЕ  
Крушевач

#### графички прилог:

ПЛАН ЕЛЕКТРОЕНЕРГЕТИКЕ И  
ТЕЛЕКОМУНИКАЦИЈА

#### руководилац израде:

Биљана Тимотијевић Арсий,  
дипл.инж.арх.

#### стручна обрада:

Драгослав Радојевић,  
дипл.ел.инж.

#### размера:


1:5000


#### док. бр. (вер.):

Сл.лист 12/17

лист:


8

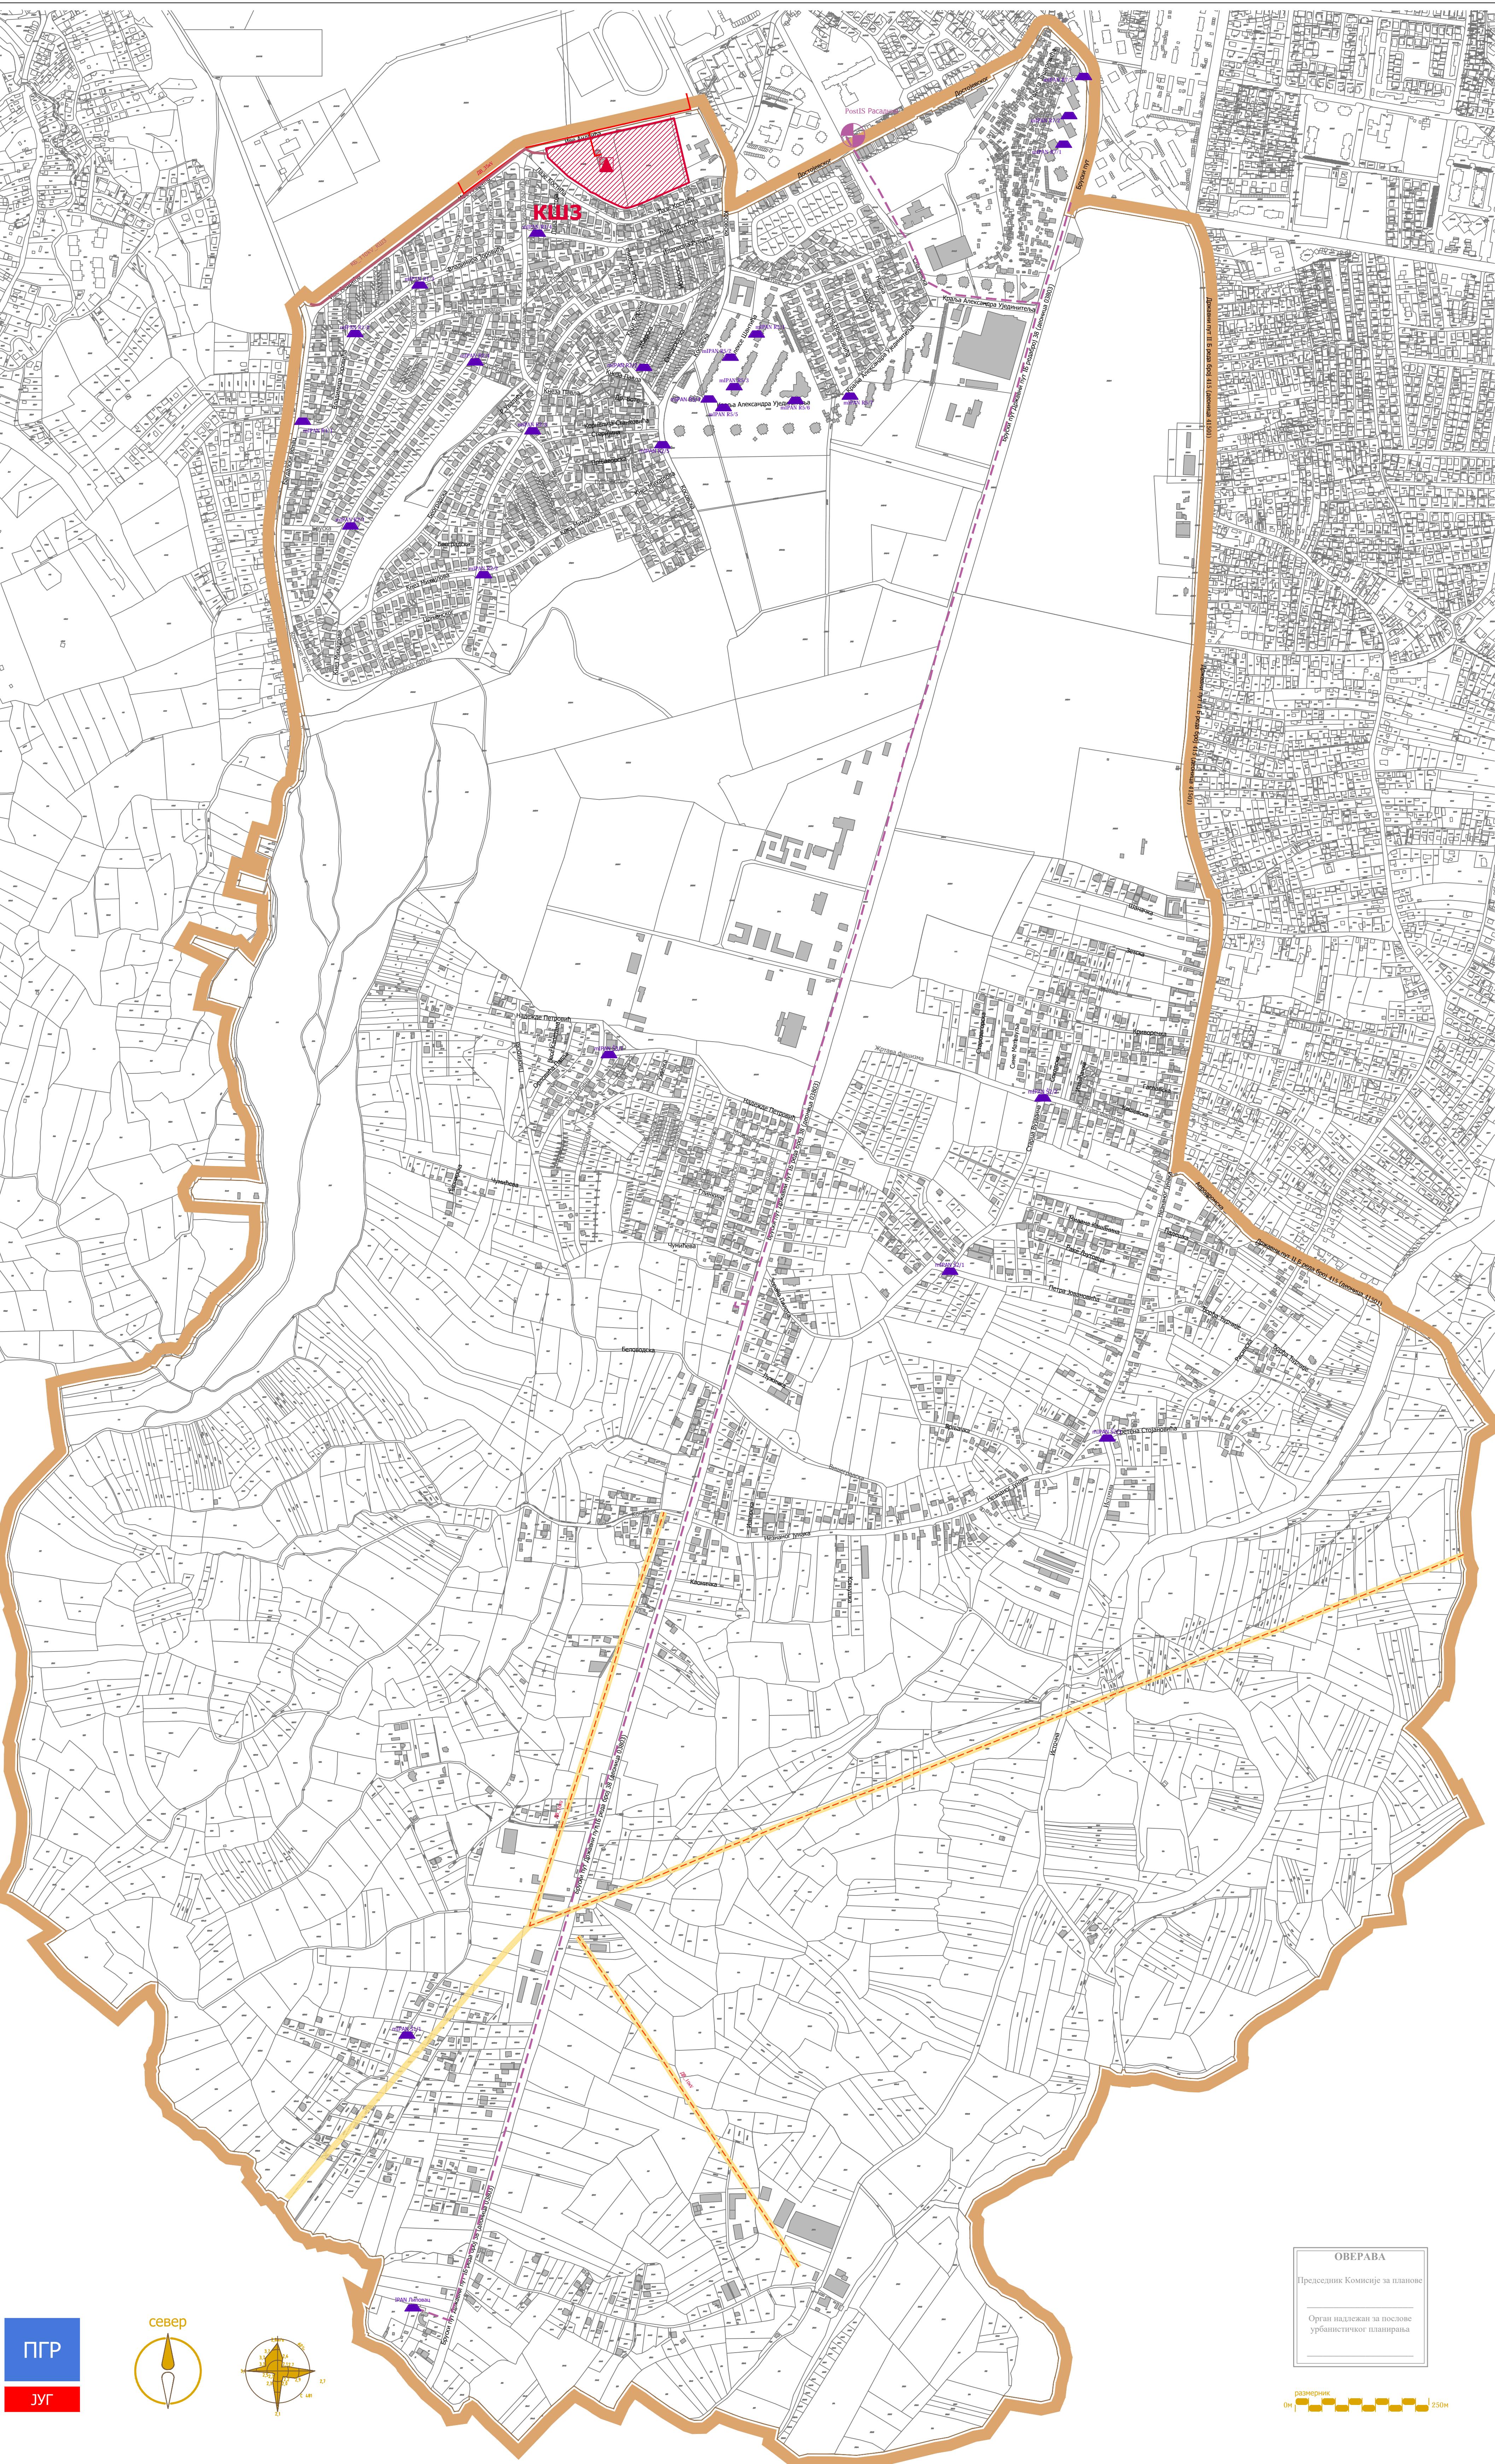

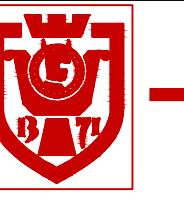


ГРАД КРУШЕВАЦ  
Република Србија

ПЛАН ГЕНЕРАЛНЕ  
РЕГУЛАЦИЈЕ  
"ЈУГ"

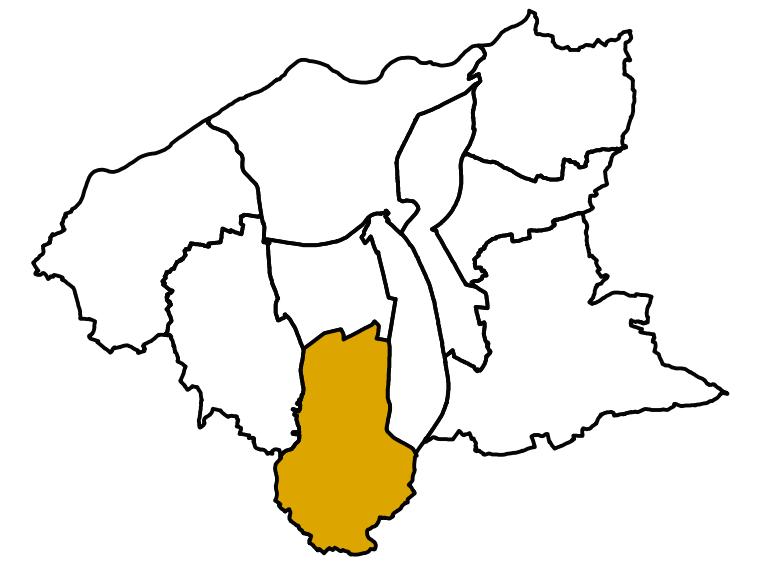

ЛЕГЕНДА

- Граница плана
- Ø180x11,4 mm
- Ø125x11,4 mm
- Ø90x8,2 mm
- Ø63x5,8 mm
- Ø40x3,7 mm
- гас средњи притисак
- МРС мерно регулациона станица

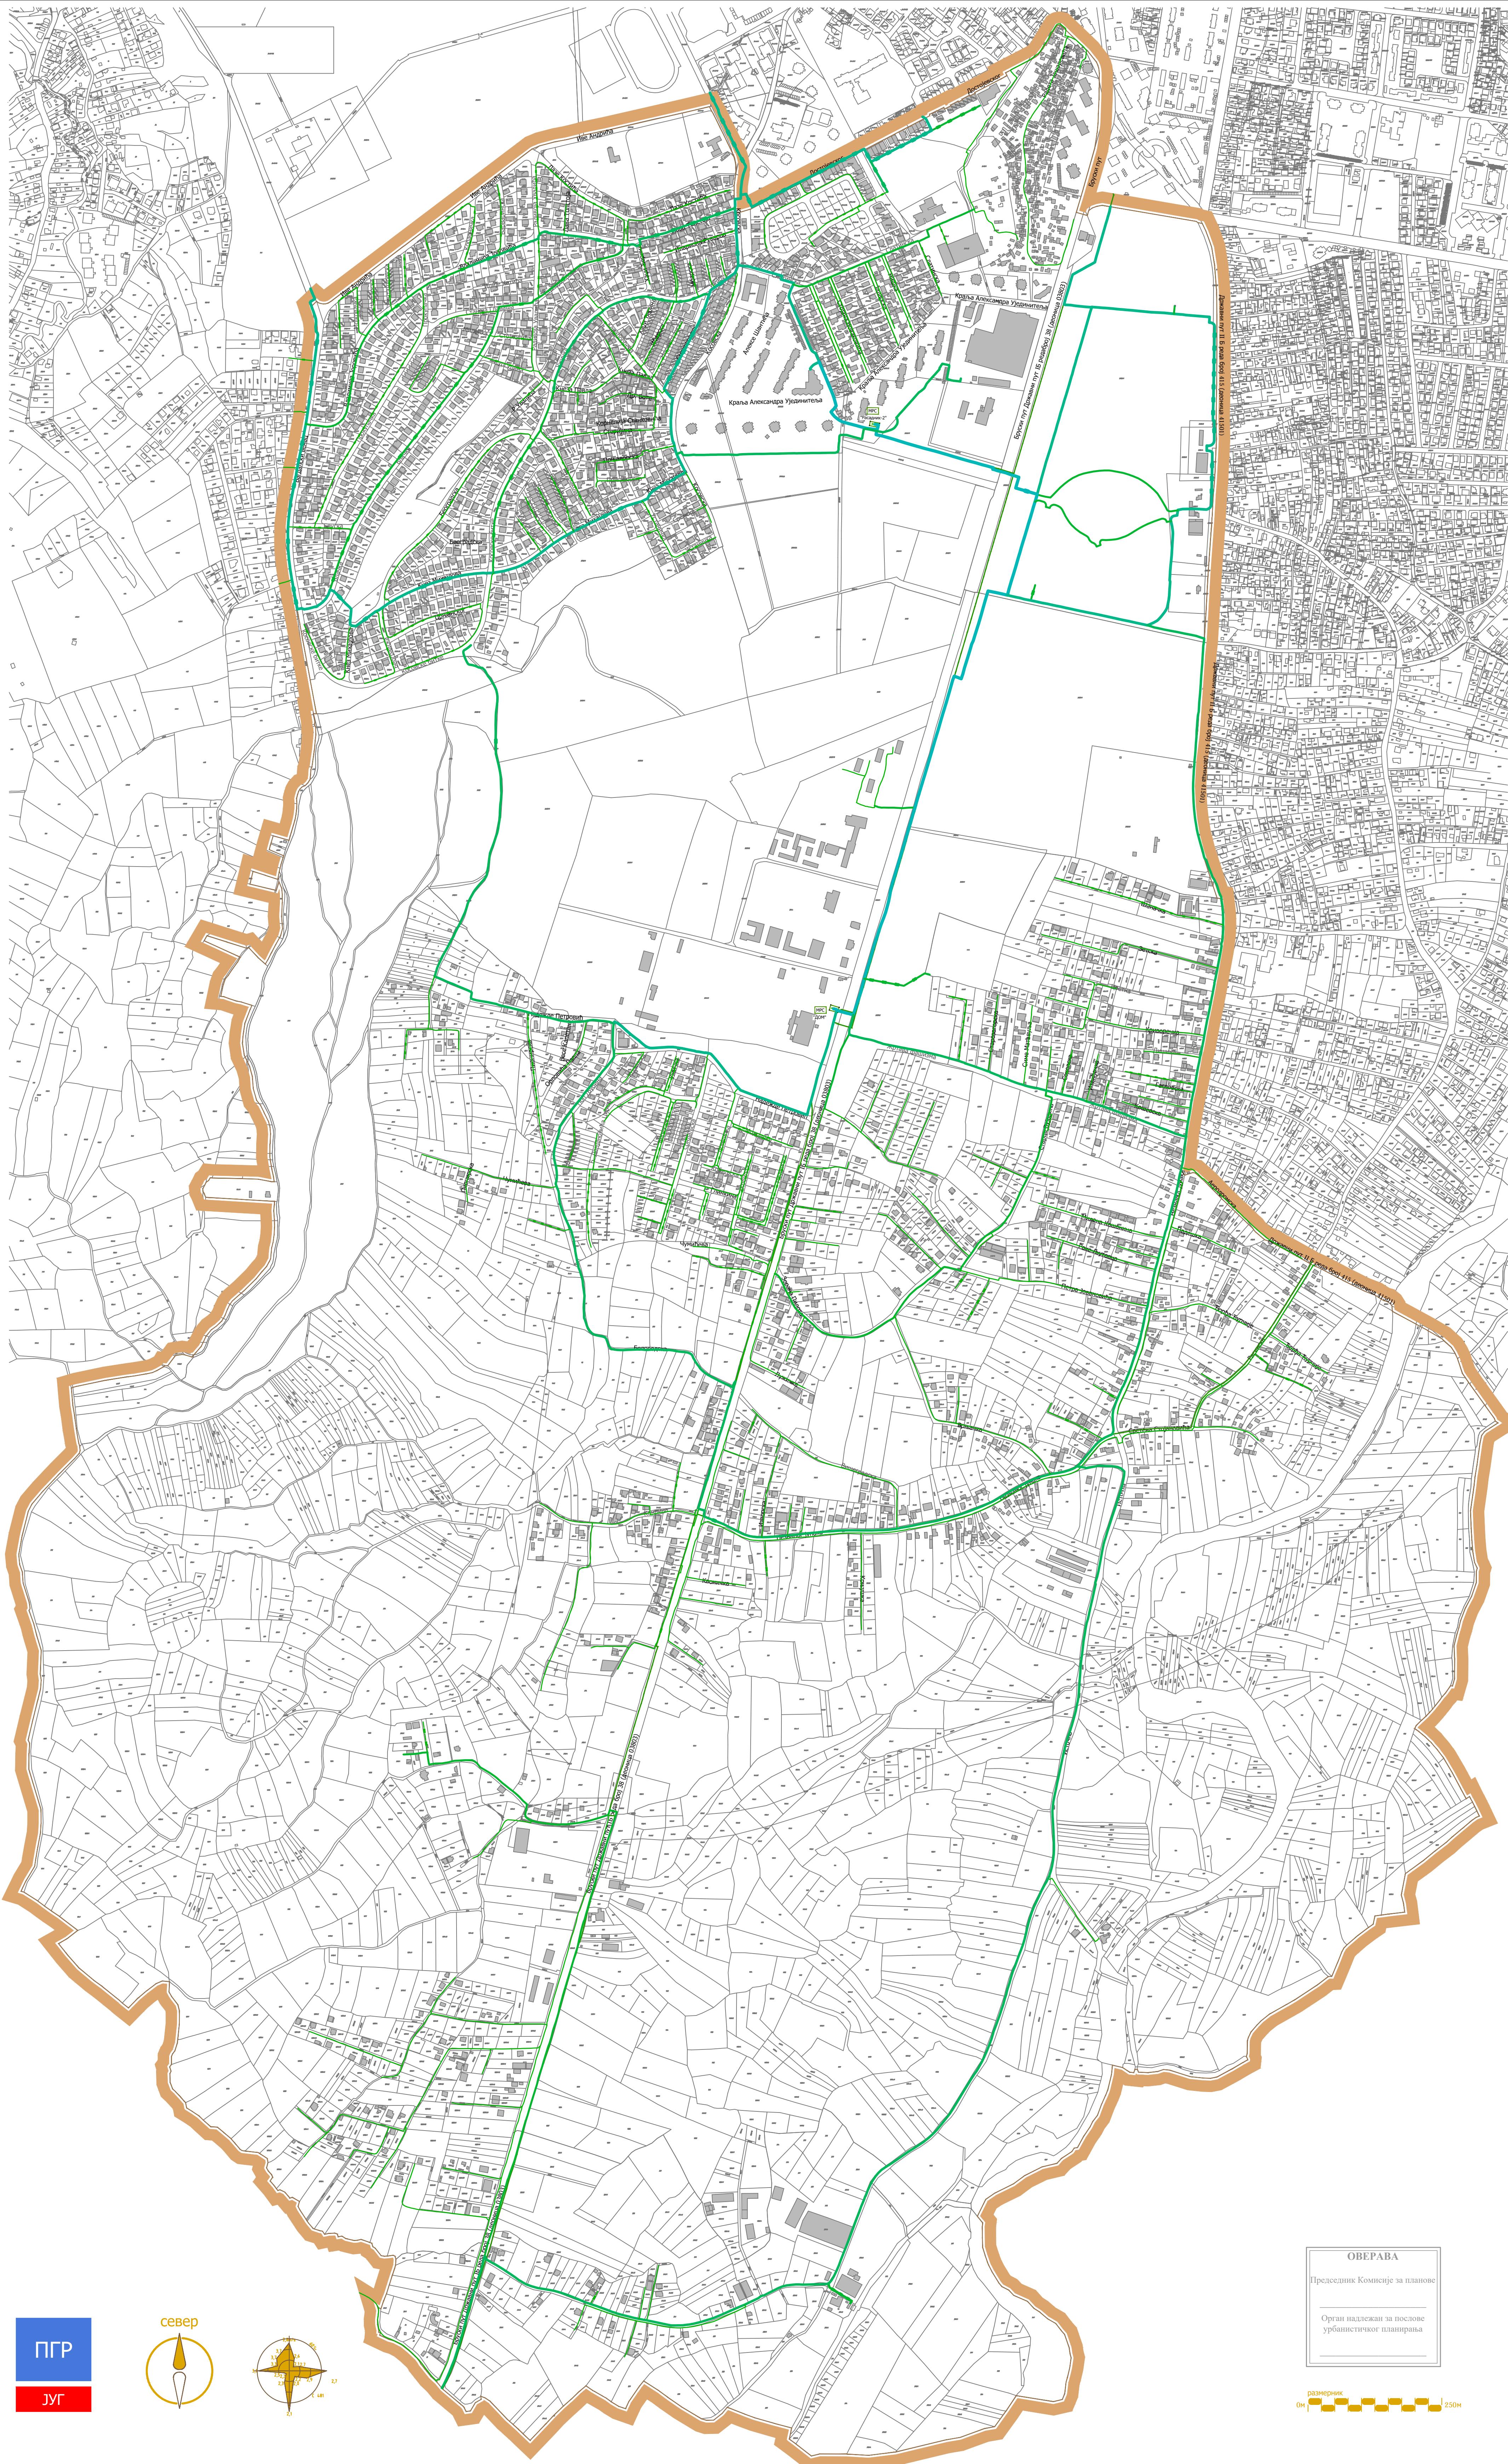

ЈАВНО ПРЕДУЗЕЋЕ ЗА УРБАНИЗАМ И ПРОЈЕКТОВАЊЕ  
Крушевач

графички прилог:

ПЛАН ЕНЕРГОФЛУИДА

руководилац израде:

Биљана Тимотијевић Арсић,  
дипл.инж.арх.

стручна обрада:

Дејан Марковић,  
дипл.инж.маш.

размера:


1:5000

док. бр. (вер.):

Сл.лист 12/17

лист:


9

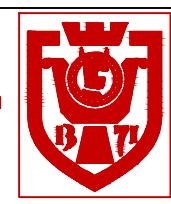

ГРАД КРУШЕВАЦ


Република Србија

## ПЛАН ГЕНЕРАЛНЕ РЕГУЛАЦИЈЕ "ЈУГ"

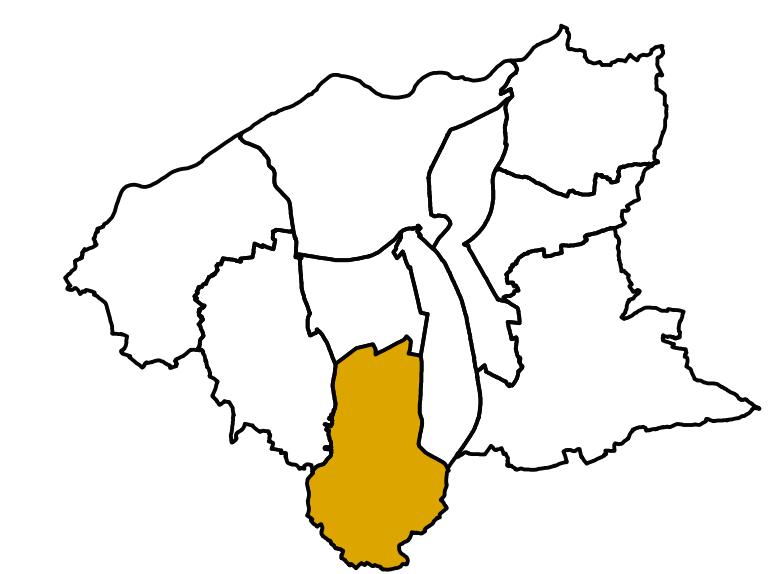

### ЛЕГЕНДА

- Граница плана
- новопројектована регулациона линија
- постојећа грађевинска линија
- координате новопројектованих тачака регулације линије
- 1, 2, 3 ... катастарске тачке које задржавају координате

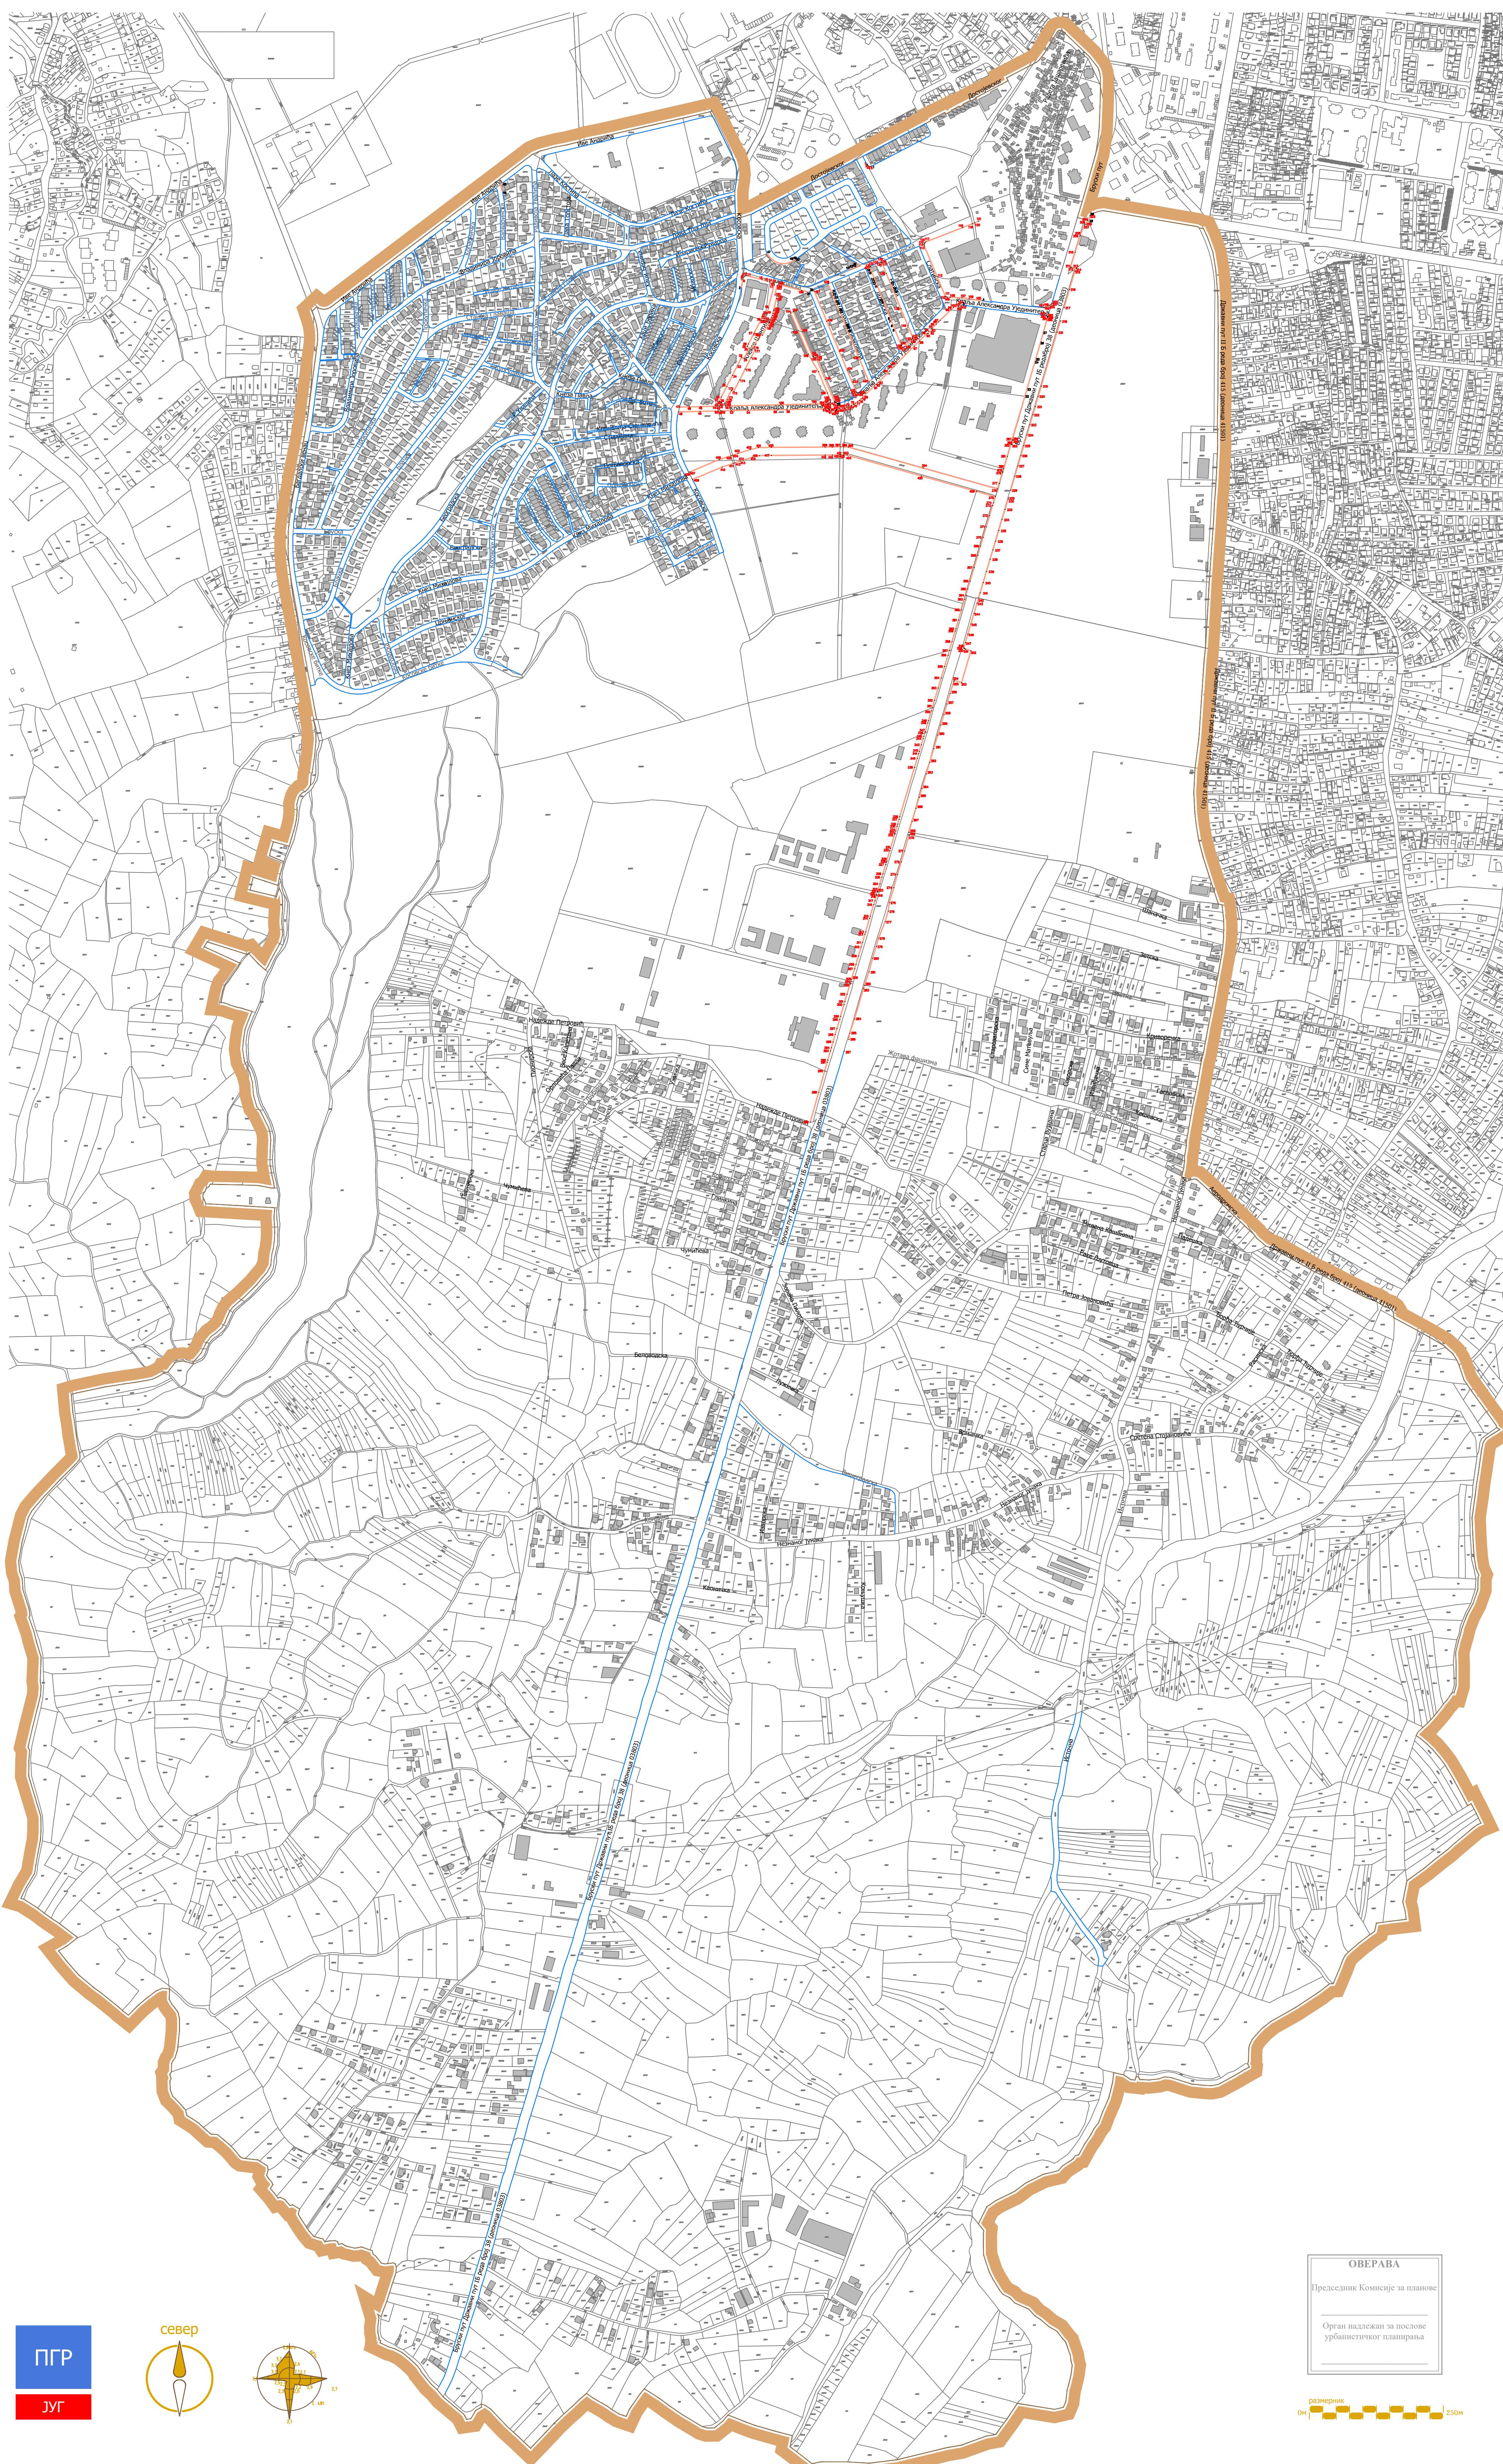

ЈАВНО ПРЕДУЗЕЋЕ ЗА УРБАНИЗАМ И ПРОЈЕКТОВАЊЕ  
Крушевачки водогасни и сливни системи

#### графички прилог:

АНАЛИТИЧКО-ГЕОДЕТСКИ ЕЛЕМЕНТИ ЗА ПРЕНОС

#### руководилац изrade:

Биљана Тимотијевић Арсић,  
дипл.инж.арх.

#### израда: "ГЕОУРБАН" доо

структурна обрада: Небијша Жујић, геод.инж.  
директор: Милица Дивац, мастер геод.инж.

размера:

1:5000

док. бр. (вер.):

Сл.лист 12/17

лист:

10