




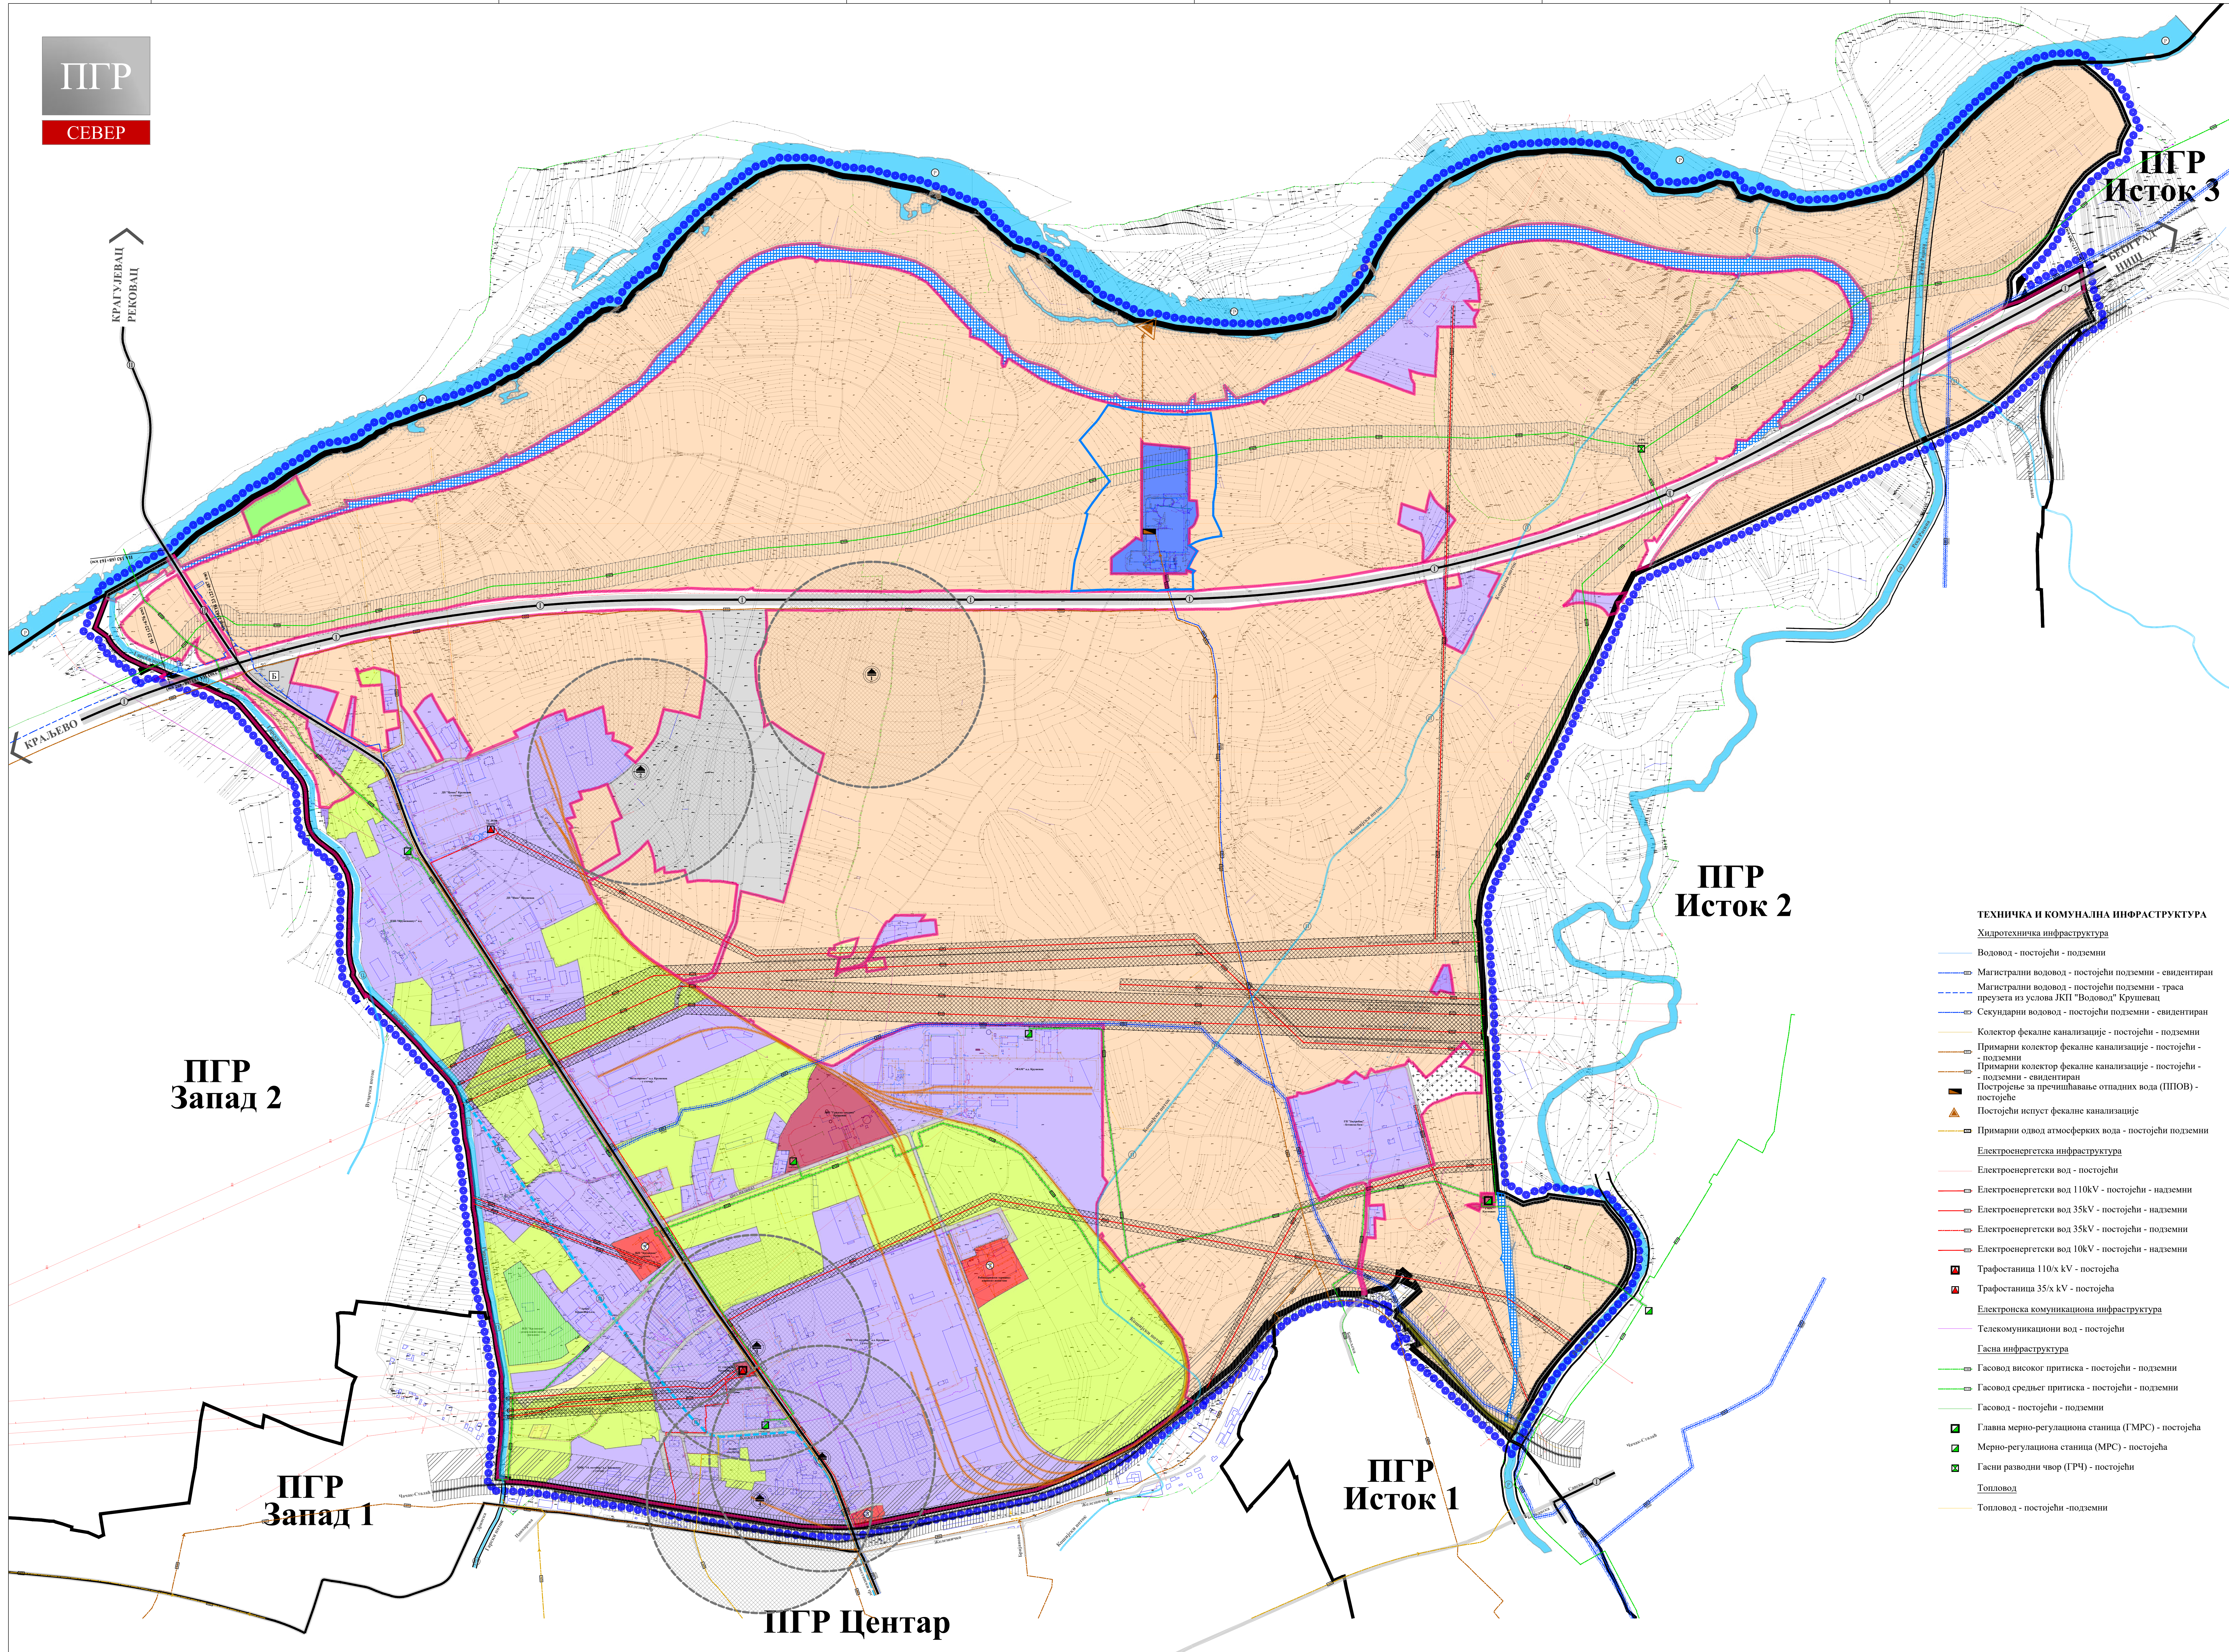

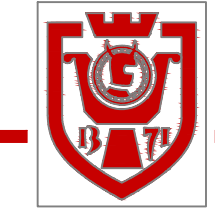

ГРАД КРУШЕВАЦ

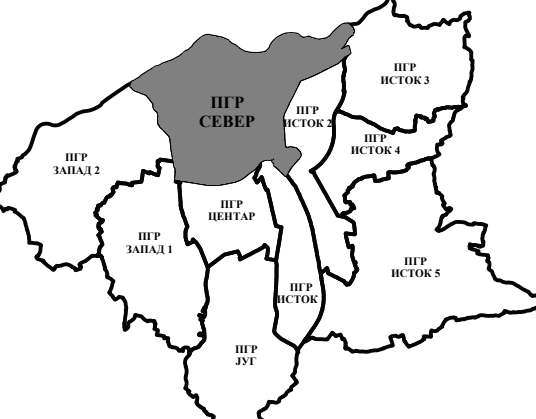

север

положај планског подручја у односу на план вишег реда

ЛЕГЕНДА

- Граница планског подручја
- Граница контактних ПГР-ова
- Граница катастарске парцеле
- Граница катастарске општине
- Граница грађевинског подручја

НАМЕНА ПОВРШИНА

- ПОЉОПРИВРЕДНО ЗЕМЉИШТЕ
- ВОДНО ЗЕМЉИШТЕ
- Река - водоток I реда
- Поток - водоток II реда
- Защевљени водоток
- Водоток регулисан отвореним канадом
- Одбрамбени наспин

ГРАЂЕВИНСКО ЗЕМЉИШТЕ

- Индустрија и производња = привредне делатности*
- *категорија намене земљишта према класификацији у планском документу вишег реда
- Градјилишни кампи
- Површине за спорт и рекреацију
- Породично становање
- Неизграђене површине
- Јавне функције
- Површине за здравствену заштиту
- Површине за објекте државне управе (шаринска испостава, ЈКП - управа)
- Комуналне делатности
- ЈКП (расадник, рециклажно двориште)
- Хришћанско гробље
- Градска топлана - централни топлотни извор (ЦТИ)
- Централно постројење за пречишћавање отпадних вода (ЦШПОВ)

САОБРАЋАЈНА ИНФРАСТРУКТУРА

- Државни пут IB реда - постојећи
- Државни пут IIA реда - постојећи
- Градска магистрала
- Улица - постојећа
- Једноколосечна железничка пруга - постојећа
- Индустријски колосек - постојећи
- База за одржавање путева
- Железничко земљиште

ПОВРШИНЕ У КОЈИМА СЕ СПРОВОДЕ ПОСЕБНО ПРОИШИСНИ РЕЖИМИ ЗАШТИТЕ И КОРИШЋЕЊА ПРОСТОРА

Културна добра

- Подручје режима заштите - културно добро које ужива претходну заштиту
- Археолошки локалитет Бузовани
- Археолошки локалитет Јасички пут, источно од фабрике "Цепак"
- Археолошки локалитет Грађевински објект у оквиру фабрике 14. октобар
- Археолошки локалитет Шанац - Ложионица
- Археолошки локалитет Фабрика "22. јули"

Заштитни појасови линијских инфраструктурних коридора

- Пружни и инфраструктурни појас железничке инфраструктуре (25м од осе крајњег колосека)
- Заштитни пружни појас (100м од осе крајњег колосека)
- Заштитни појас хидротехничке инфраструктуре (магистрални водовод - 2х5м)
- Заштитни појас електроенергетске инфраструктуре (110кVвод - 2х25м, 35кVвод - 2х15м, 10кVвод - 2х5м)
- Заштитни појас гасовода (високи притисак - 2х30м, средњи притисак - 2х3м)
- Зона забрание грађње у случају природних ризика и хазарда
- Поплавно подручје

СКУПШТИНА ГРАДА КРУШЕВАЦ
ПРОЈЕКЦИЈА

ЈАВНО ПРЕДУЗЕЋЕ ЗА УРБАНИЗАМ И ПРОЈЕКТОВАЊЕ КРУШЕВАЦ

ПЛАН ГЕНЕРАЛНЕ РЕГУЛАЦИЈЕ "СЕВЕР" У КРУШЕВЦУ

графички прилог:

ПОСТОЈЕЋА НАМЕНА ПОВРШИНА

руководилац израде:

одговорни урбаниста:

Марија Радовановић, дипл.инж.арх.

размера:

1:5000

Сл. лист бр.:

17/22

лист:

01