


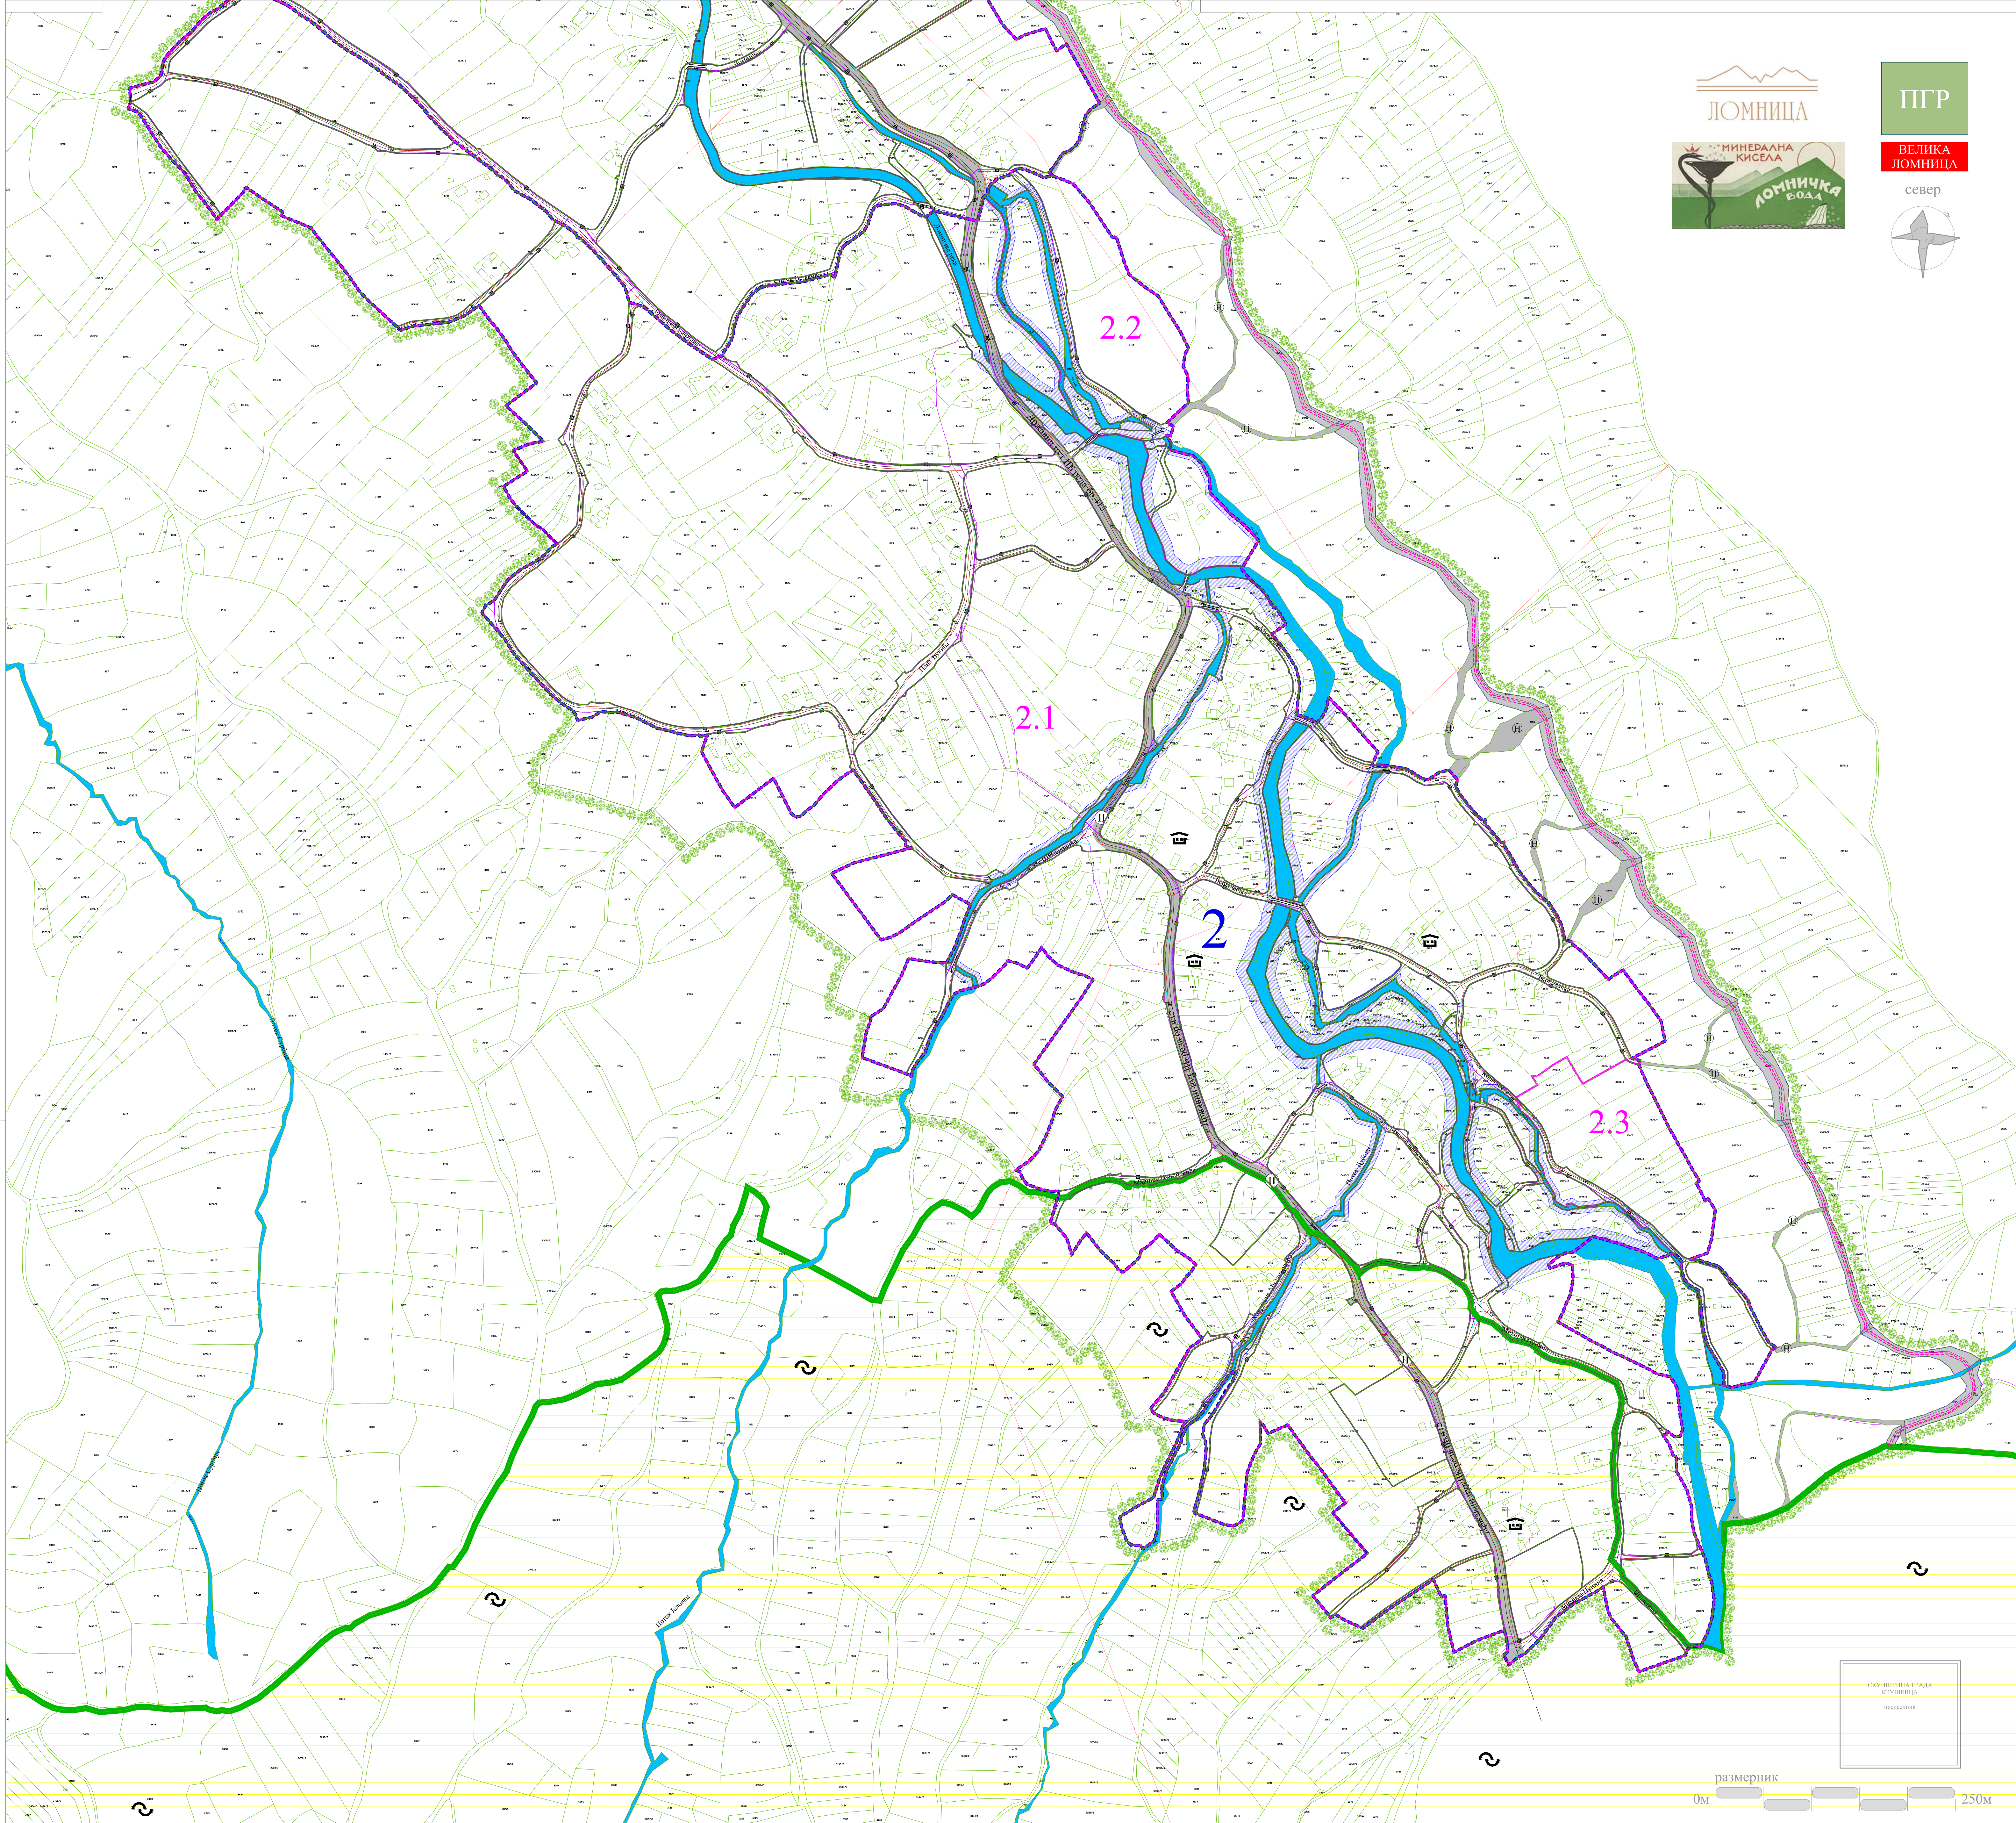

- ЛЕГЕНДА**
- граница планског подручја
 - граница катастарских општина
 - граница катастарске парцеле
 - фактичко стање
 - граница планираног грађевинског подручја
 - граница урбанистичке целине
 - граница урбанистичке зоне
 - регулациона линија
 - културно добро
- САОБРАЋАЈНЕ ПОВРШИНЕ**
- Државни пут II Б реда бр.415
 - Општински пут бр.33
 - улица у насељу
 - некатегорисани пут - постојећи
 - прилазни пут
 - пешачко-бициклистичка стаза - планирана
 - пешачка стаза - планирана
 - мост - постојећи
 - мост - планиран
- ВОДНО ЗЕМЉИШТЕ**
(водотокови, насипи, отворени канали, вододерине и сл.)
- Поток
 - Река
 - извориште минералне воде
- ЕЛЕКТРОЕНЕРГЕТИКА**
- траса електроенергетских водова - постојећа
 - постојеће трафостанице
 - траса електроенергетских водова - планирана
- ТК МРЕЖА**
- ТК вод - подземни - постојећи
 - Кабловска ТК канализација - планирана
 - Оптички кабл - подземни - планирани
- РЕЖИМИ ЗАШТИТЕ**
- режим заштите подручја - III степена
 - парк природе

ЈАВНО ПРЕДУЗЕЋЕ ЗА УРБАНИЗАМ И ПРОЈЕКТОВАЊЕ КРУШЕВАЦ

ПЛАН ГЕНЕРАЛНЕ РЕГУЛАЦИЈЕ
"ВЕЛИКА ЛОМНИЦА"

графички прилог:

ПЛАН ЕЛЕКТРОЕНЕРГЕТИКЕ И ТЕЛЕКОМУНИКАЦИЈА


руководилац израде:
одговорни урбаниста:
Биљана Тимотијевић Арсић, дипл.инж.арх.
лиценца број 200 0750 04

стручни сарадници:
одговорни урбаниста:
Драгослав Радојевић, дипл.инж.ел., лиценца број 203 0372 03
Слободан Николић, дипл.инж.ел., лиценца број 0203 0704 04

размера: 1:2500

док. бр.: 7-2/26

лист: 07

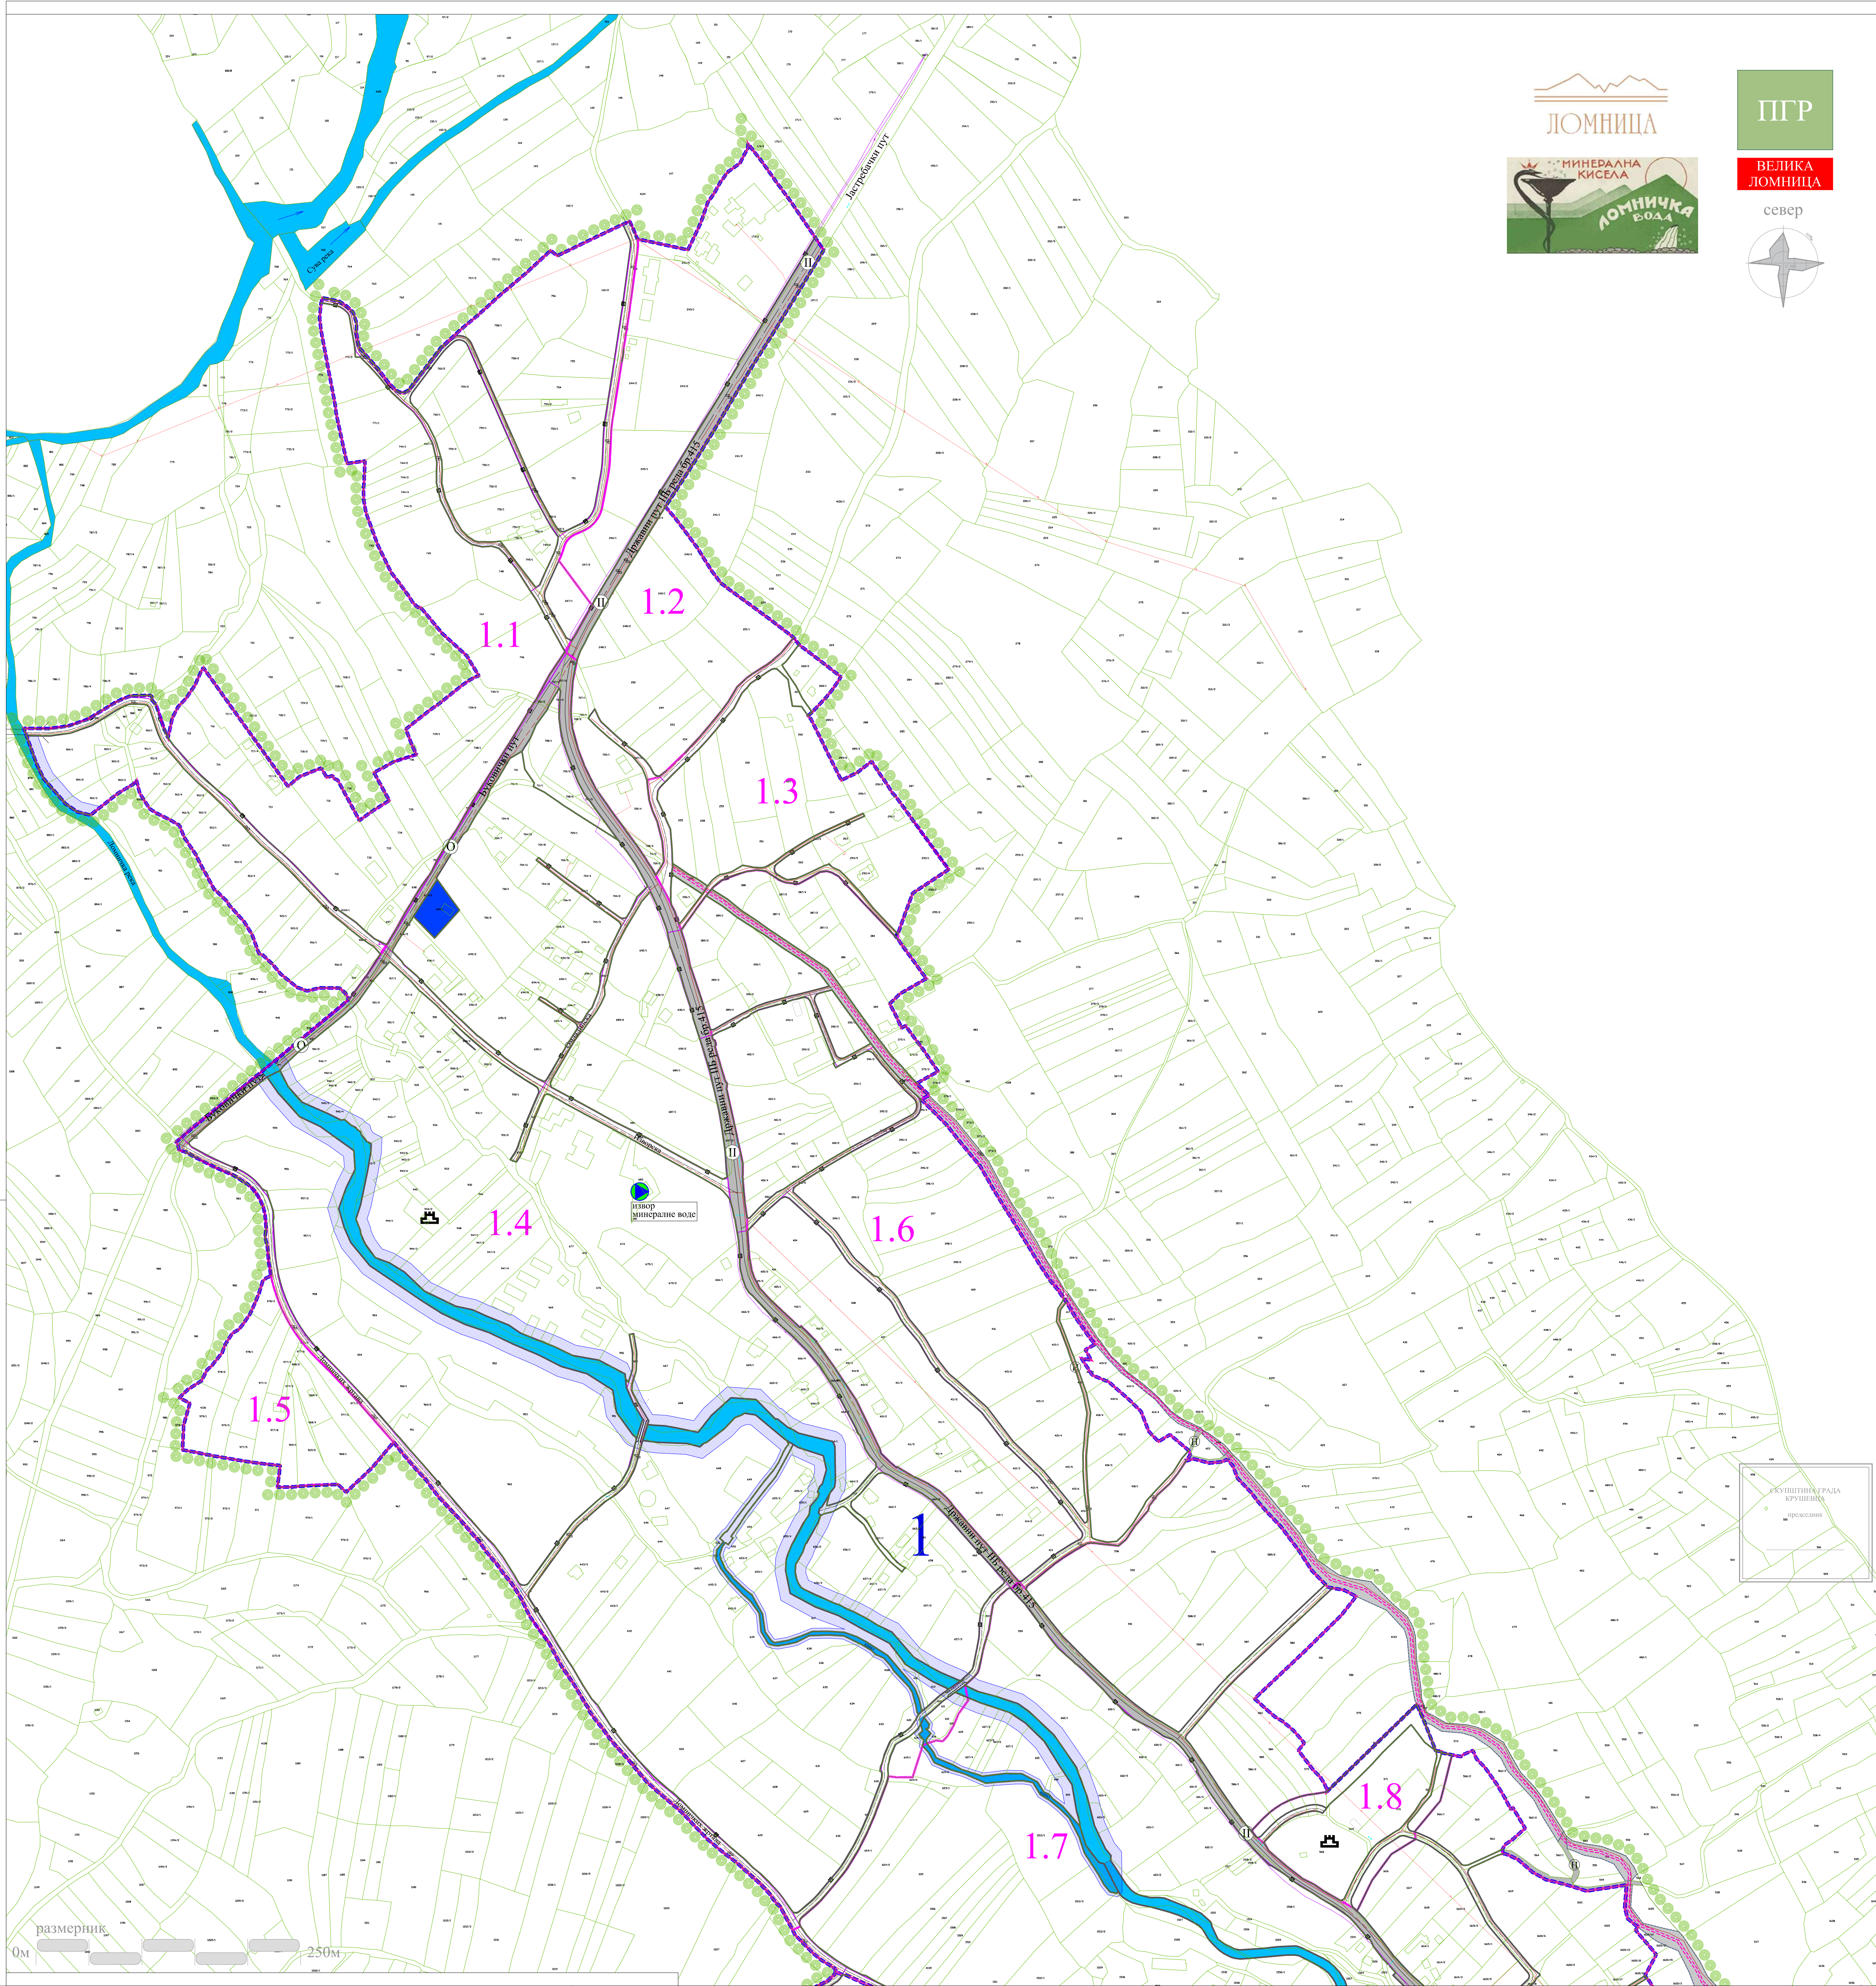

ЛЕГЕНДА

- граница планског подручја
- граница катастарских општина
- граница катастарске парцеле
- фактичко стање
- граница планираног грађевинског подручја
- граница урбанистичке целине
- граница урбанистичке зоне
- регулациона линија
- културно добро

САОБРАЋАЈНЕ ПОВРШИНЕ

- Државни пут II Б реда бр.415
- Општински пут бр.33
- улица у насељу
- некатегорисани пут - постојећи
- прилазни пут
- пешачко-бициклистичка стаза - планирана
- пешачка стаза - планирана
- мост - постојећи
- мост - планиран

- ВОДНО ЗЕМЉИШТЕ (водотокови, насипи, отворени канали, вододерине и сл.)
- Поток
- Река
- извориште минералне воде

ЕЛЕКТРОЕНЕРГЕТИКА

- траса ектроенергетских водова - постојећа
- постојеће трафостанице
- траса електроенергетских водова - планирана

ТК МРЕЖА

- ТК вод - подземни - постојећи
- Кабловска ТК канализација - планирана
- Оптички кабл - подземни - планирани



ЈАВНО ПРЕДУЗЕЋЕ ЗА УРБАНИЗАМ И ПРОЈЕКТОВАЊЕ КРУШЕВАЦ


ПЛАН ГЕНЕРАЛНЕ РЕГУЛАЦИЈЕ "ВЕЛИКА ЛОМНИЦА"

графички прилог:
ПЛАН ЕЛЕКТРОЕНЕРГЕТИКЕ И ТЕЛЕКОМУНИКАЦИЈА

руководилац израде:
одговорни урбаниста:
Билана Тимотијевић Аренић, дипл.инж.арх., лиценца број 200 0750 04

стручни сарадници:
одговорни урбанисти:
Драгослав Радојевић, дипл.инж.ел., лиценца број 203 0372 03
Слободан Николић, дипл.инж.ел., лиценца број 0203 0704 04

размера:
1:2500
док. бр.:
7-2/26
лист:
07

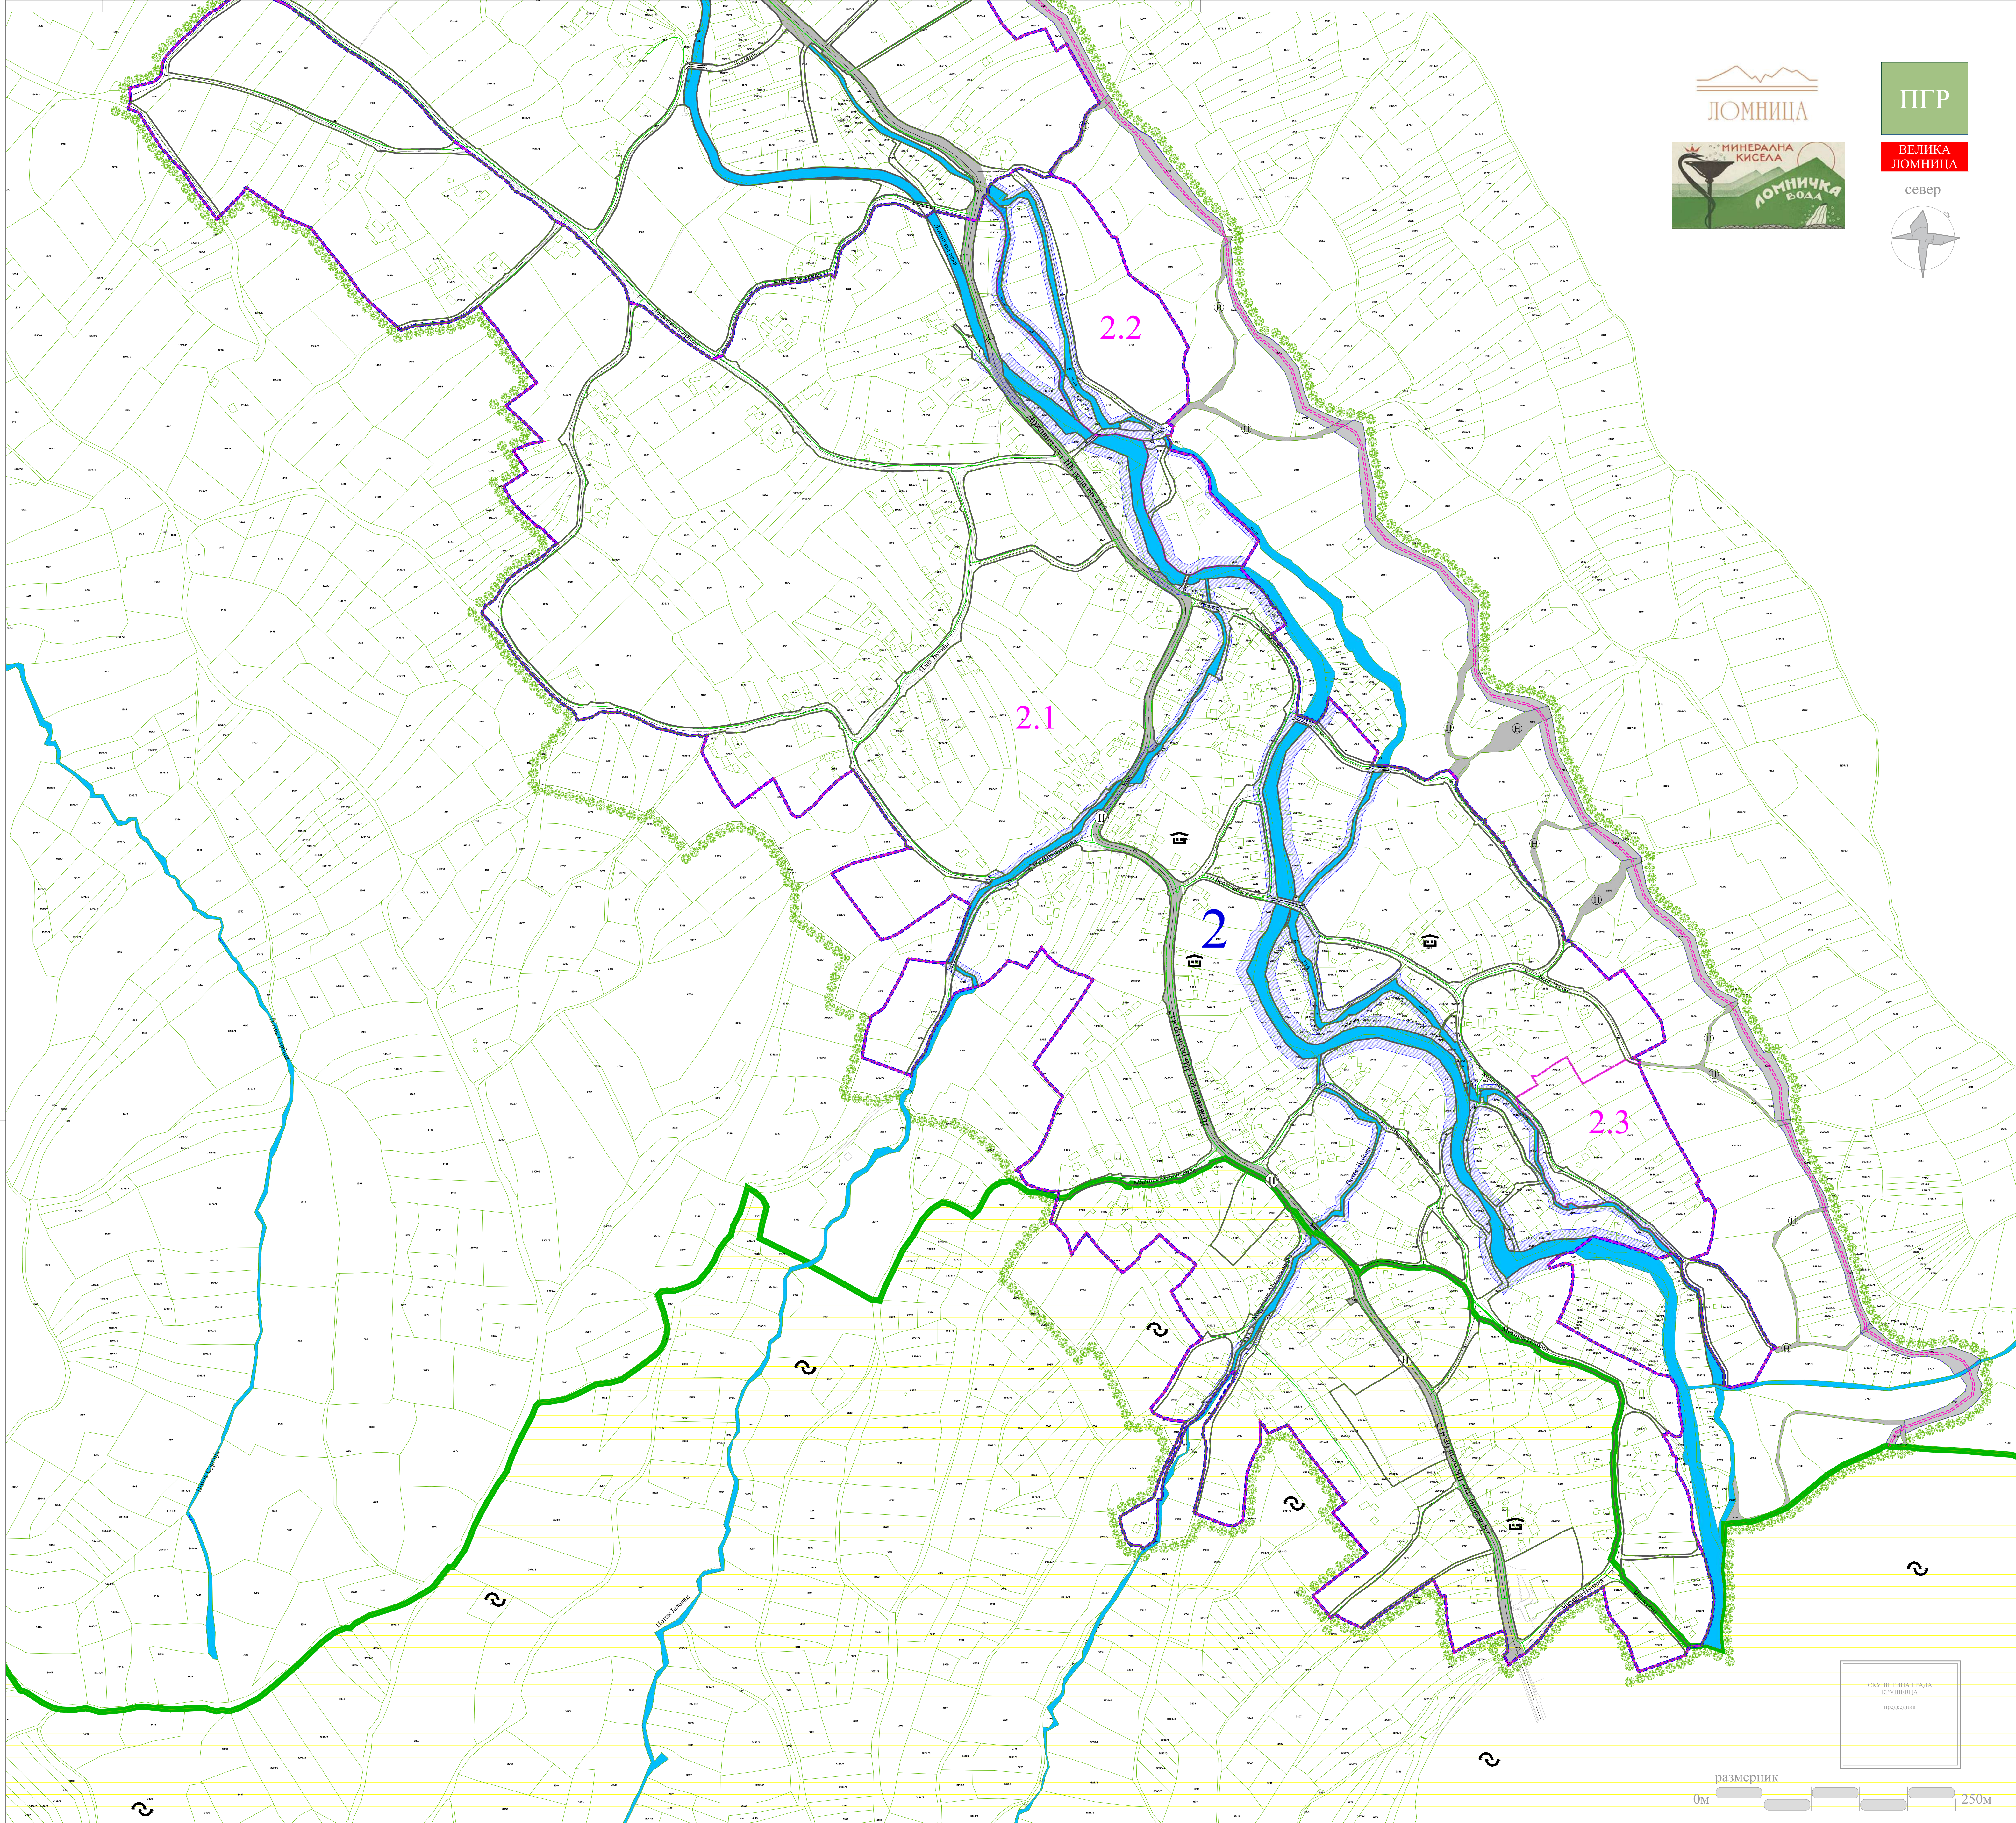

ЛЕГЕНДА

- граница планског подручја
- граница катастарских општина
- граница катастарске парцеле
- фактичко стање
- граница планираног грађевинског подручја
- граница урбанистичке целине
- граница урбанистичке зоне
- регулациона линија
- културно добро

САОБРАЋАЈНЕ ПОВРШИНЕ

- Државни пут II Б реда бр.415
- Општински пут бр.33
- улица у насељу
- некатегорисани пут - постојећи
- прилазни пут
- пешачко-бициклистичка стаза - планирана
- пешачка стаза - планирана
- мост - постојећи
- мост - планиран

- ВОДНО ЗЕМЉИШТЕ (водотокови, насипи, отворени канали, вододерине и сл.)
- Поток
- Река
- извориште минералне воде

ЕНЕРГОФЛУИДИ

- гасовод ниског притиска - постојећи
- гасовод ниског притиска - планирани

РЕЖИМИ ЗАШТИТЕ

- режим заштите подручја - III степена
- парк природе

ЈАВНО ПРЕДУЗЕЋЕ ЗА УРБАНИЗАМ И ПРОЈЕКТОВАЊЕ КРУШЕВАЦ


ПЛАН ГЕНЕРАЛНЕ РЕГУЛАЦИЈЕ "ВЕЛИКА ЛОМНИЦА"

ПЛАН ЕНЕРГОФЛУИДА

руководилац израде:
одговорни урбаниста:
Биљана Тимотијевић Арсић, дипл.инж.арх.
лиценца бр.ој 200 0750 04

стручни сарадници:
Милан Марковић, маш.инж.

размера: 1:2500
док. бр.: 7-2/26
лист: 08

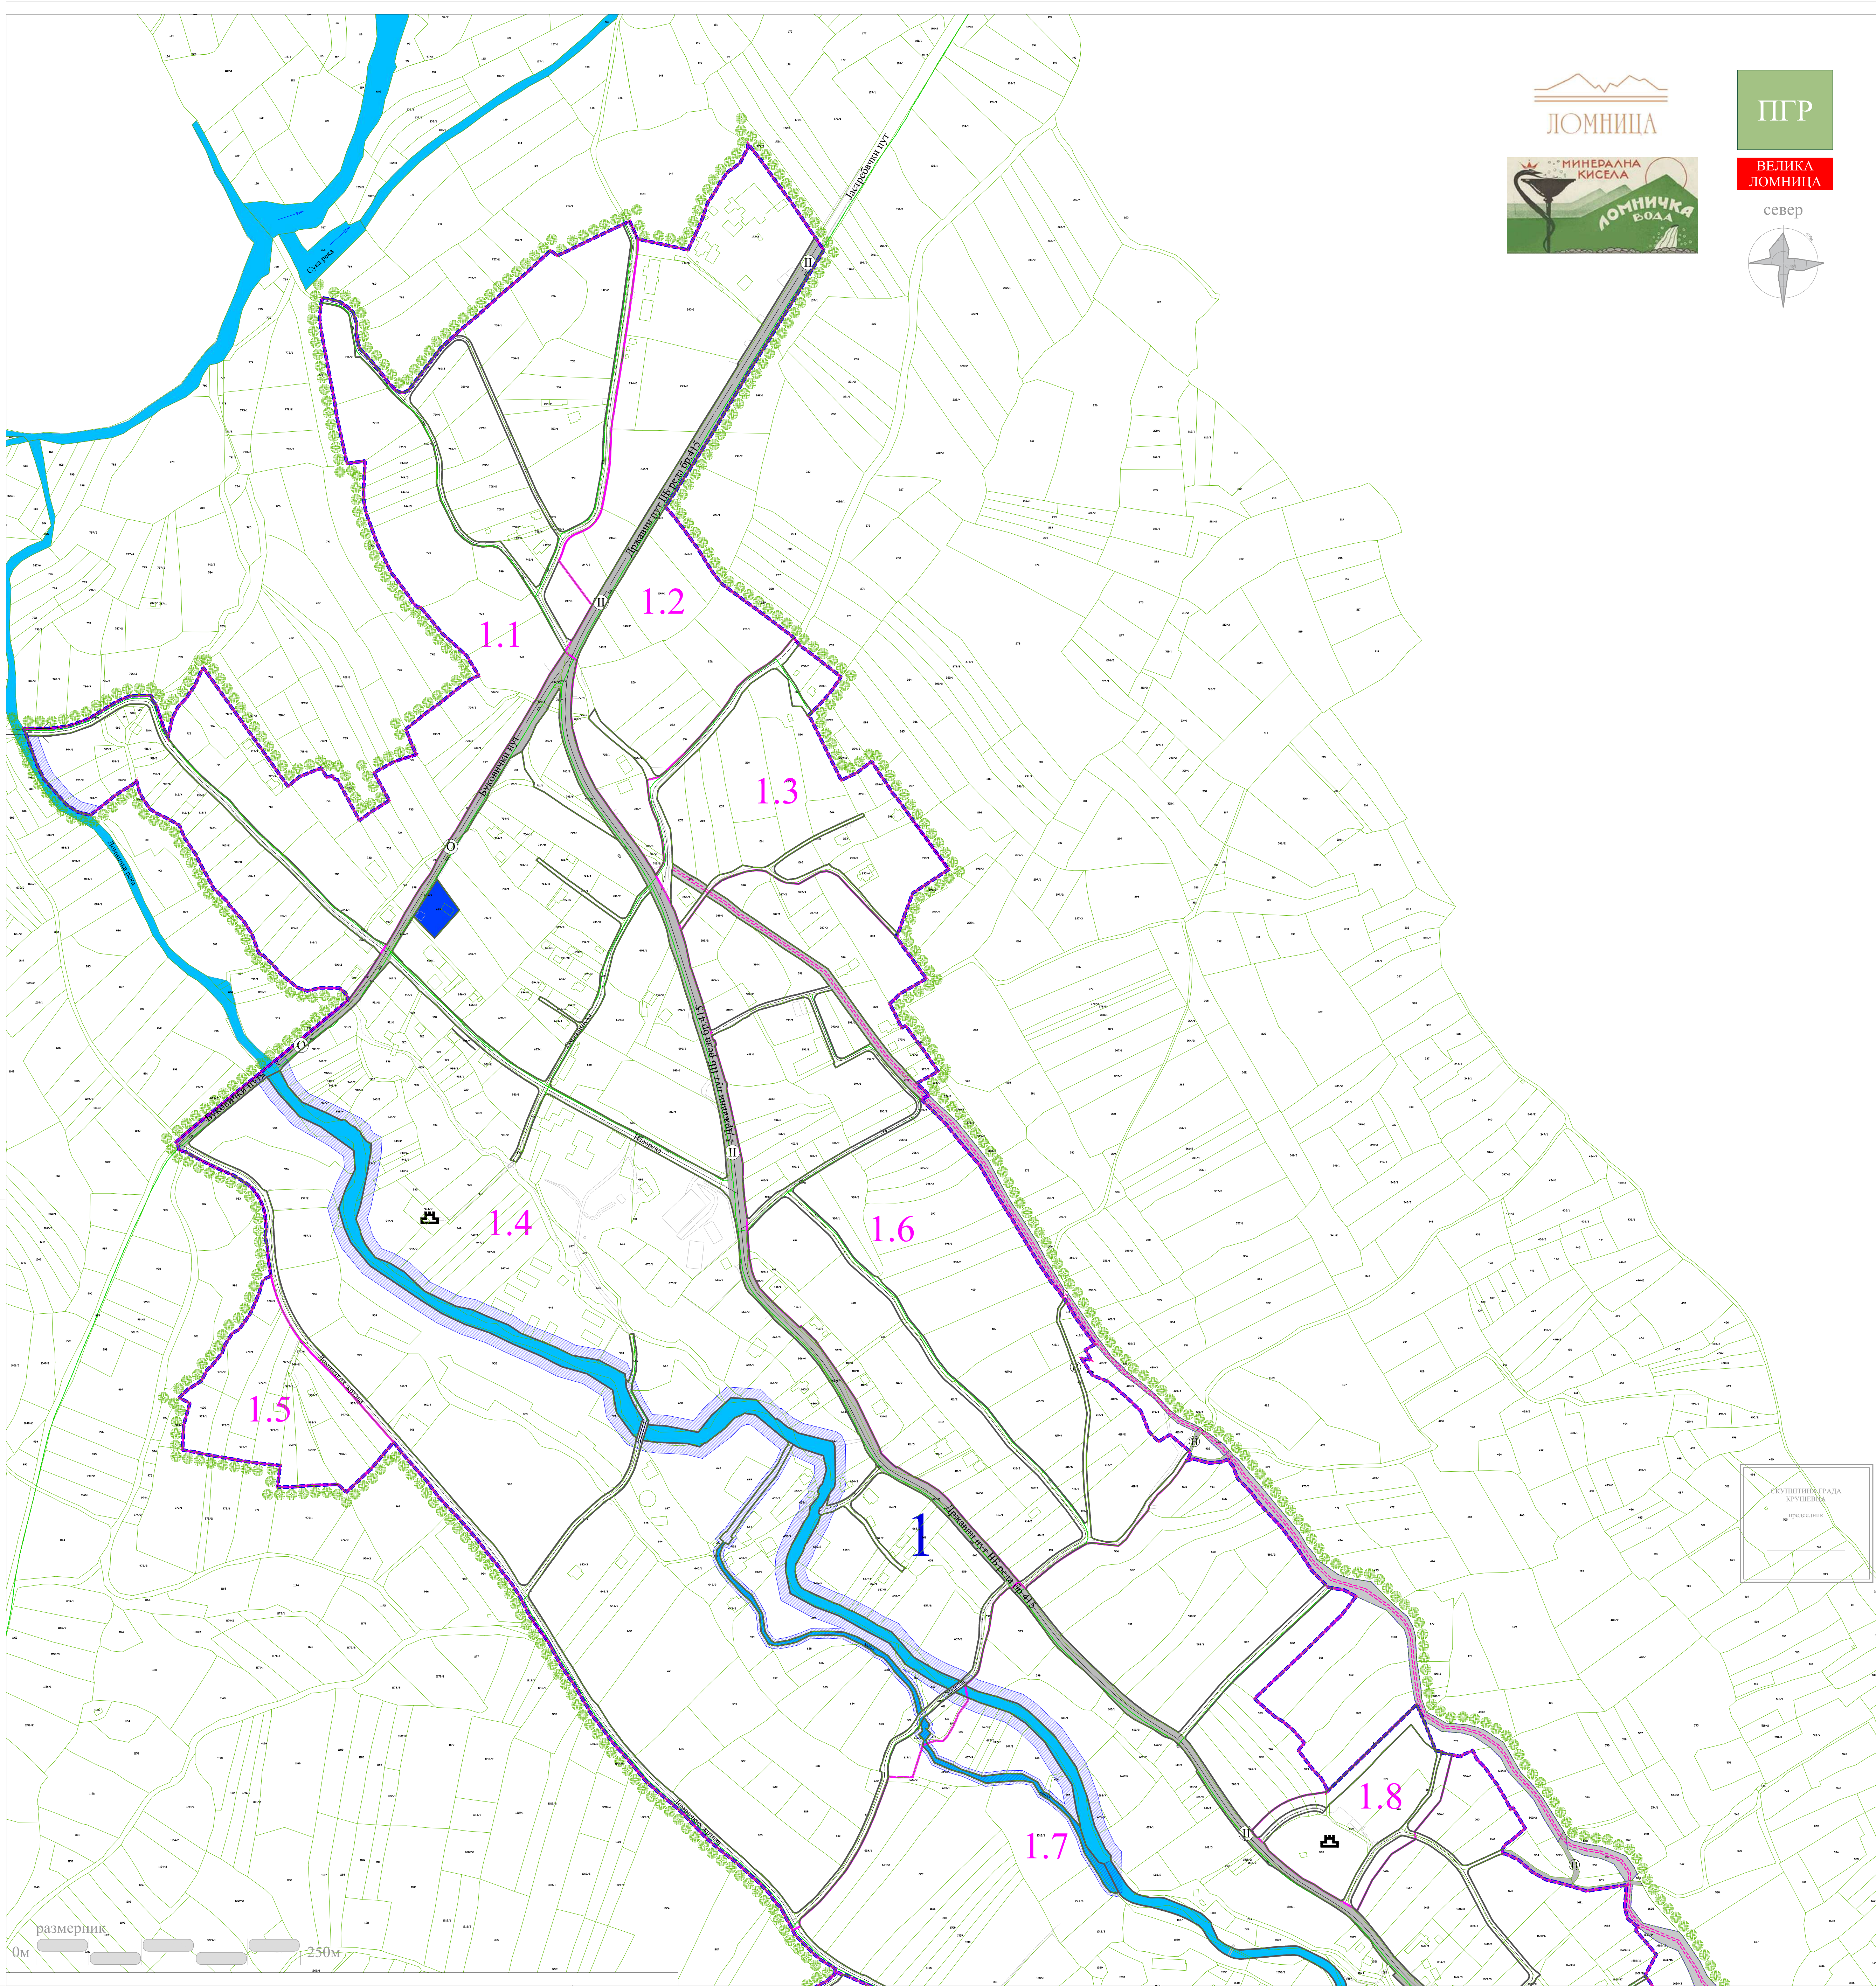

Г Р А Д К Р У Ш Е В А Ц

положај у обухвату
ППГ Града Крушевца

ЛЕГЕНДА

- граница планског подручја
- граница катастарских општина
- граница катастарске парцеле
- фактичко стање
- граница планираног грађевинског подручја
- граница урбанистичке целине
- граница урбанистичке зоне
- регулациона линија
- културно добро

САОБРАЋАЈНЕ ПОВРШИНЕ

- Државни пут II Б реда бр.415
- Општински пут бр.33
- улица у насељу
- некатегорисани пут - постојећи
- прилазни пут
- пешачко-бициклистичка стаза - планирана
- пешачка стаза - планирана
- мост - постојећи
- мост - планиран

- ВОДНО ЗЕМЉИШТЕ (водотокови, насипи, отворени канали, вододерине и сл.)
- Поток
- Река
- извориште минералне воде

ЕНЕРГОФЛУИДИ

- гасовод ниског притиска - постојећи
- гасовод ниског притиска - планирани



ЈАВНО ПРЕДУЗЕЋЕ ЗА УРБАНИЗАМ И ПРОЈЕКТОВАЊЕ КРУШЕВАЦ

ПЛАН ГЕНЕРАЛНЕ РЕГУЛАЦИЈЕ
"ВЕЛИКА ЛОМНИЦА"

графички прилог:
ПЛАН ЕНЕРГОФЛУИДА

руководилац израде:
одговорни урбаниста:
Биљана Тимотијевић Арсенић, дипл.инж.арх.
лиценца број 200 0750 04

стручни сарадници:
Милан Марковић, маш.инж.

размера:
1:2500

док. бр.:
7-2/26

лист:
08