


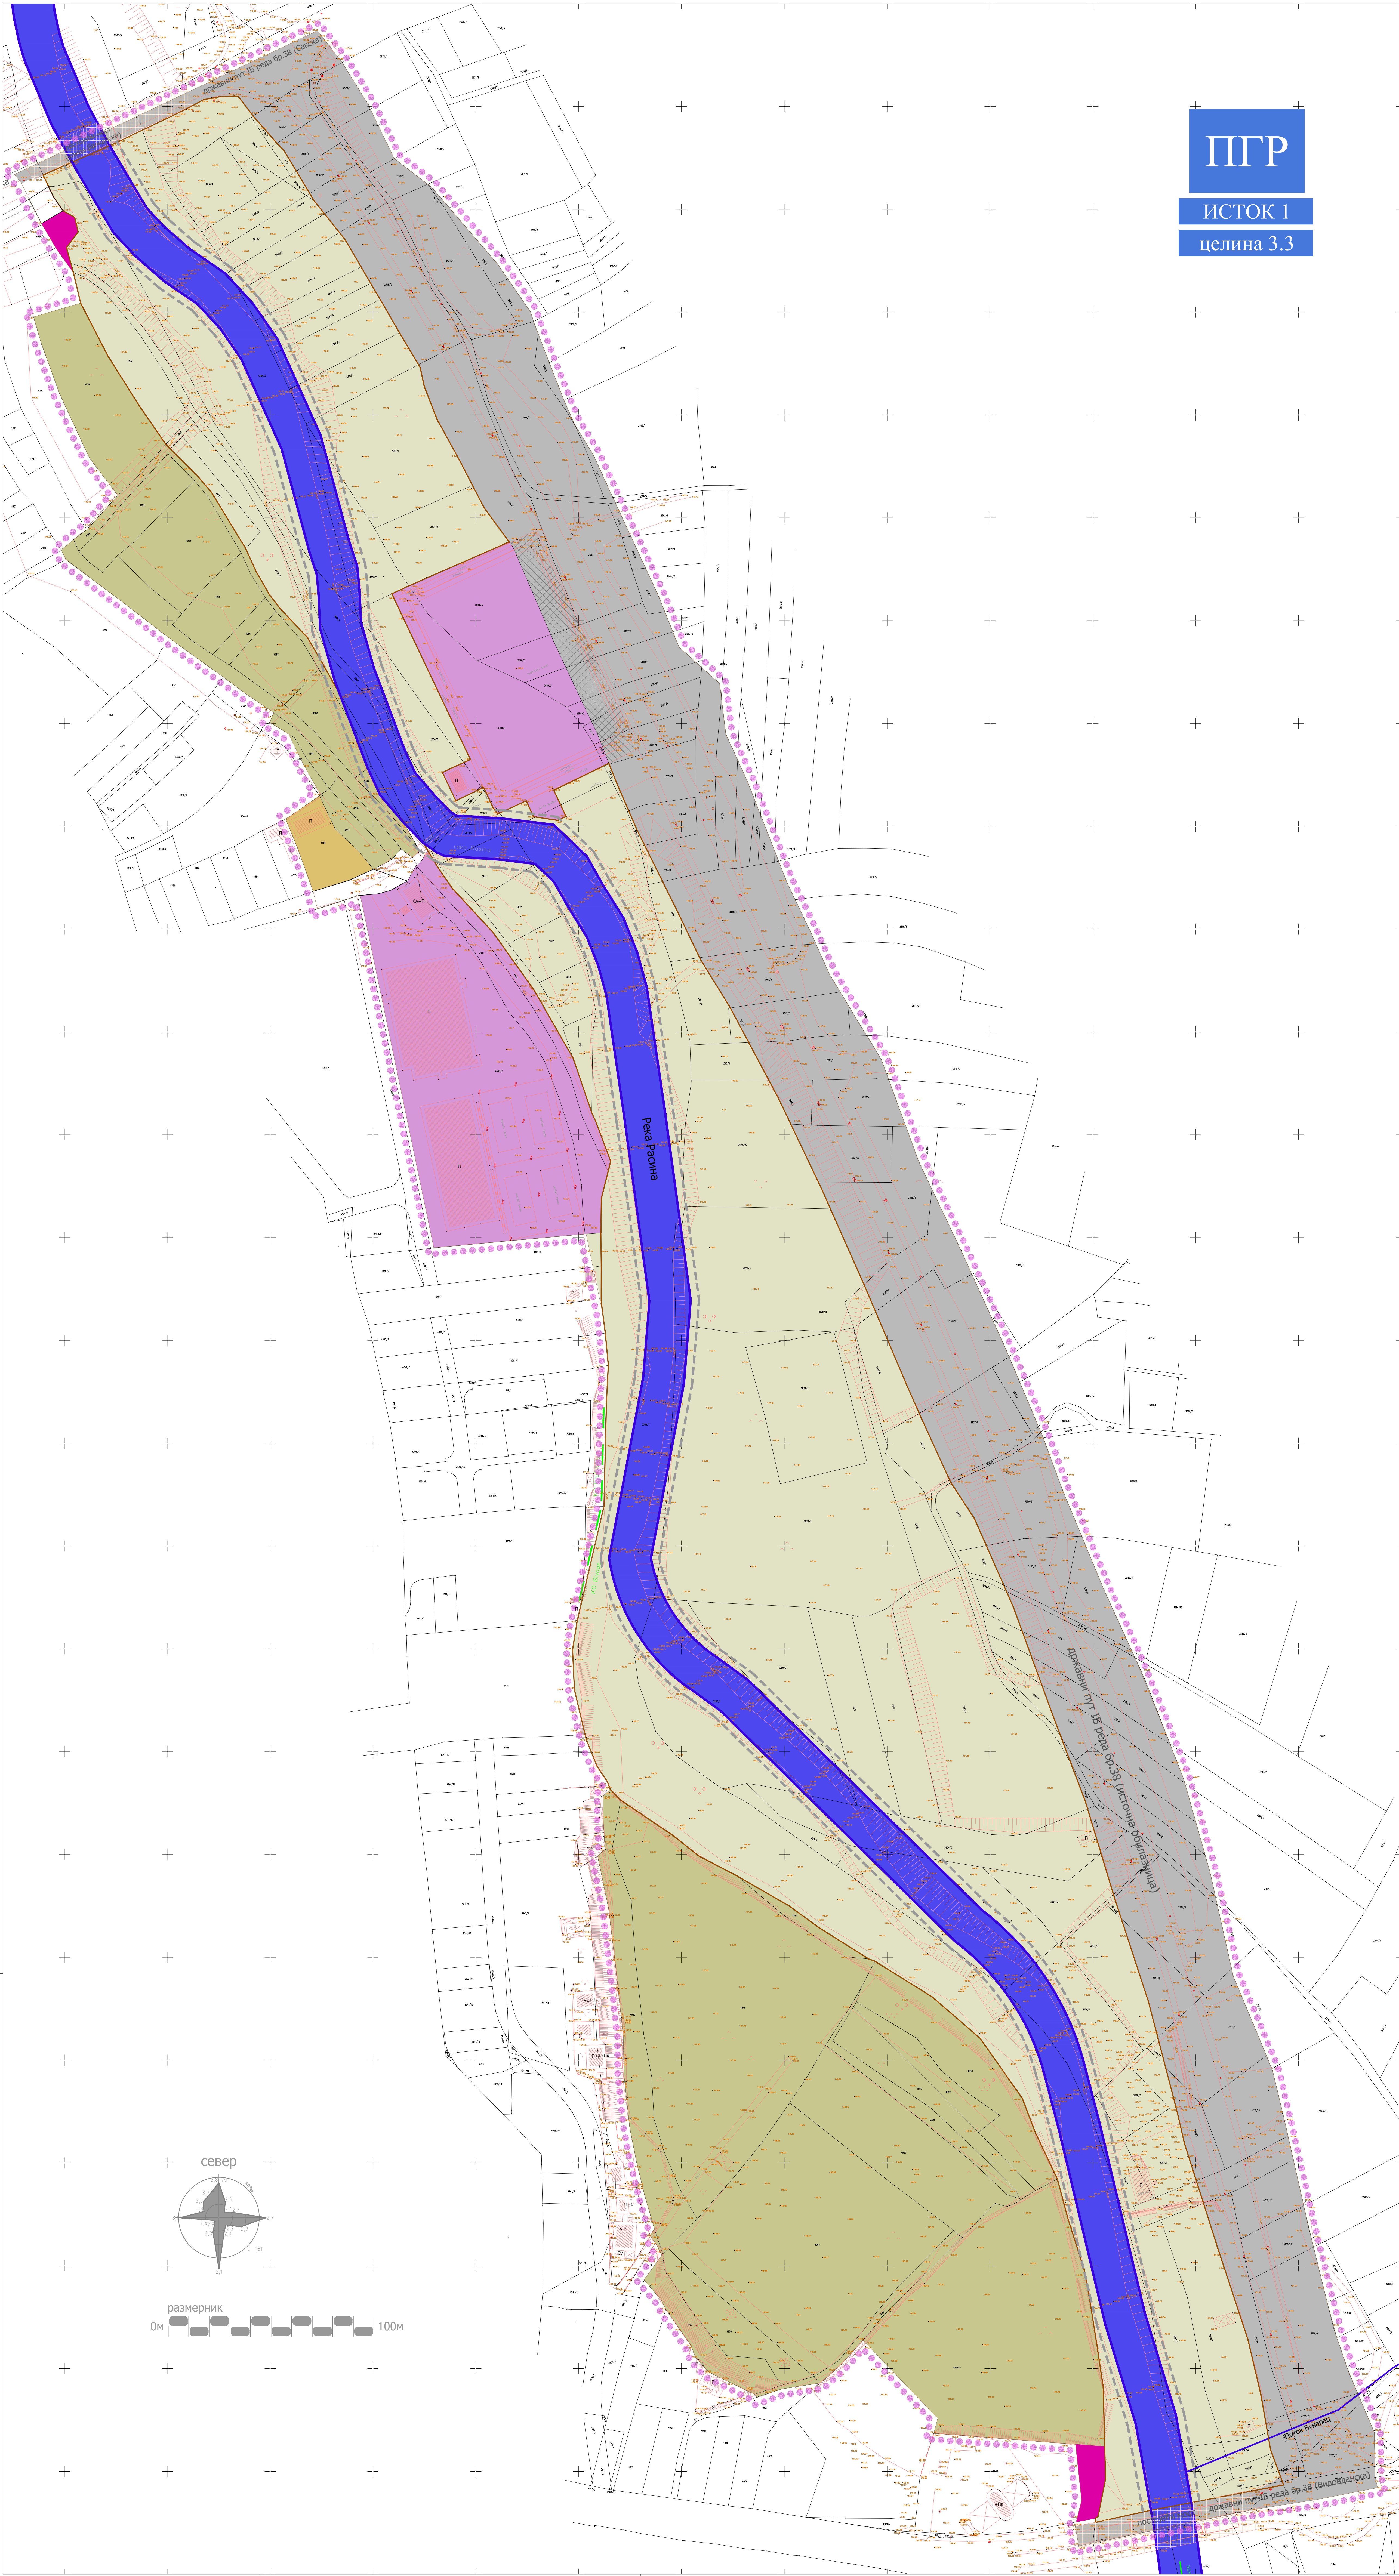

ПГР


ИСТОК 1

целина 3.3



ГРАД КРУШЕВАЦ

Република Србија

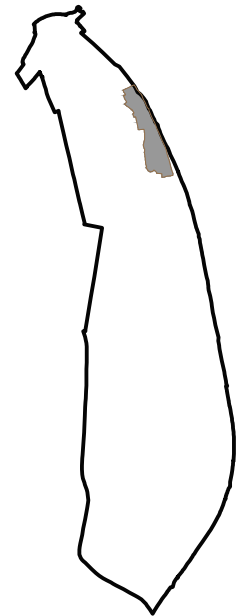


положај планског подручја
у односу на матични план

ЛЕГЕНДА

- Граница Плана
- Граница катастарске парцеле
- Фактичко стање
- П Спратност објекта (постојећа)

НАМЕНА ПОВРШИНА

- Комерцијалне делатности
- Спорт и рекреација
- Спорт и рекреација (постојеће стање са изграђеним делом игралишта)
- Парцела са изграђеним помоћним објектом
- Неизграђене површине
- Пољопривредно земљиште
- Јавни пут - државни пут Б/р реда бр.38 (катастарско стање)
- Улице у насељу и приступни путеви (катастарско стање)

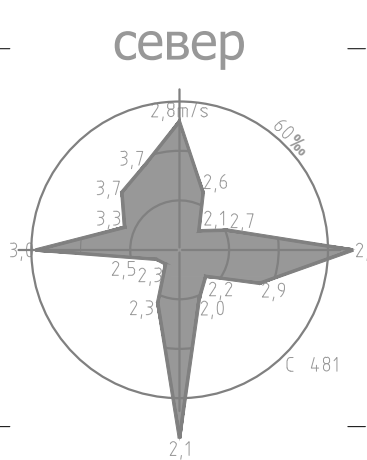

размерник

0м 100м



ЈАВНО ПРЕДУЗЕЋЕ ЗА УРБАНИЗАМ И ПРОЈЕКТОВАЊЕ КРУШЕВАЦ

ИЗМЕНА И ДОПУНА ПЛАНА ГЕНЕРАЛНЕ
РЕГУЛАЦИЈЕ "ИСТОК 1" У КРУШЕВЦУ У ДЕЛУ
УРБАНИСТИЧКЕ ЦЕЛИНЕ 3.3

графички прилог:

ПЛАН ПОСТОЈЕЋЕГ СТАЊА

руководилац израде:

одговорни урбаниста:
Ана Петровић, дипл.инж.арх.

размера:

1:1000

Сл. лист града Крушевца

10/2021

лист:

1




ПГР

ИСТОК 1
целина 3.3



ГРАД КРУШЕВАЦ
Република Србија

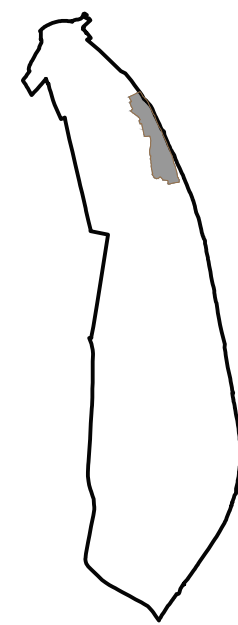

положај планског подручја
у односу на матични план

урб. потцели	претекто	актуелна	права
3.3.1.	река Расава		
3.3.2.	саобраћајна постројба		
3.3.3.	КС-01	СР-02, СР-03	КС-03
3.3.4.	КС-01	КС-02	СР-03, КС-03
3.3.5.	КС-03, КС-04	СР-02	
3.3.6.	КС-01	КС-02	КС-03

ЛЕГЕНДА

- Граница Плана
- Граница катастарске парцеле
- Фактичко стање
- 3.3. Ознака урбанистичке целине
- Ознака урбанистичке потцелине
- Граница урбанистичке потцелине
- П Спратност објекта (постојећа)
- (П+2+Пс) Спратност објекта (планирана)
- Регулациона линија

НАМЕНА ПОВРШИНА

- Становање
- Комерцијалне делатности
- Спорт и рекреација
- Парковске површине
- Заштитно зеленило
- Регулациони појас реке Расава

ПОВРШИНЕ И ОБЈЕКТИ ЈАВНИХ НАМЕНА

- Јавни пут - државни пут II реда бр. 38 (Савска, Источна обилазница и Видовданица)
- Улице у насељу
- Пешачка стаза
- Јавно паркиралиште



ЈАВНО ПРЕДУЗЕЋЕ ЗА УРБАНИЗАМ И ПРОЈЕКТОВАЊЕ КРУШЕВАЦ

ИЗМЕНА И ДОПУНА ПЛАНА ГЕНЕРАЛНЕ
РЕГУЛАЦИЈЕ "ИСТОК 1" У КРУШЕВЦУ У ДЕЛУ
УРБАНИСТИЧКЕ ЦЕЛИНЕ 3.3

графички прилог:

ПЛАН ПРЕТЕЖНЕ НАМЕНЕ ПОВРШИНА

руководилац израде:

одговорни урбаниста:
Ана Петровић, дипл.инж.арх.

размера:


1:1000

Сл. лист града Крушевца

10/2021

лист:

2

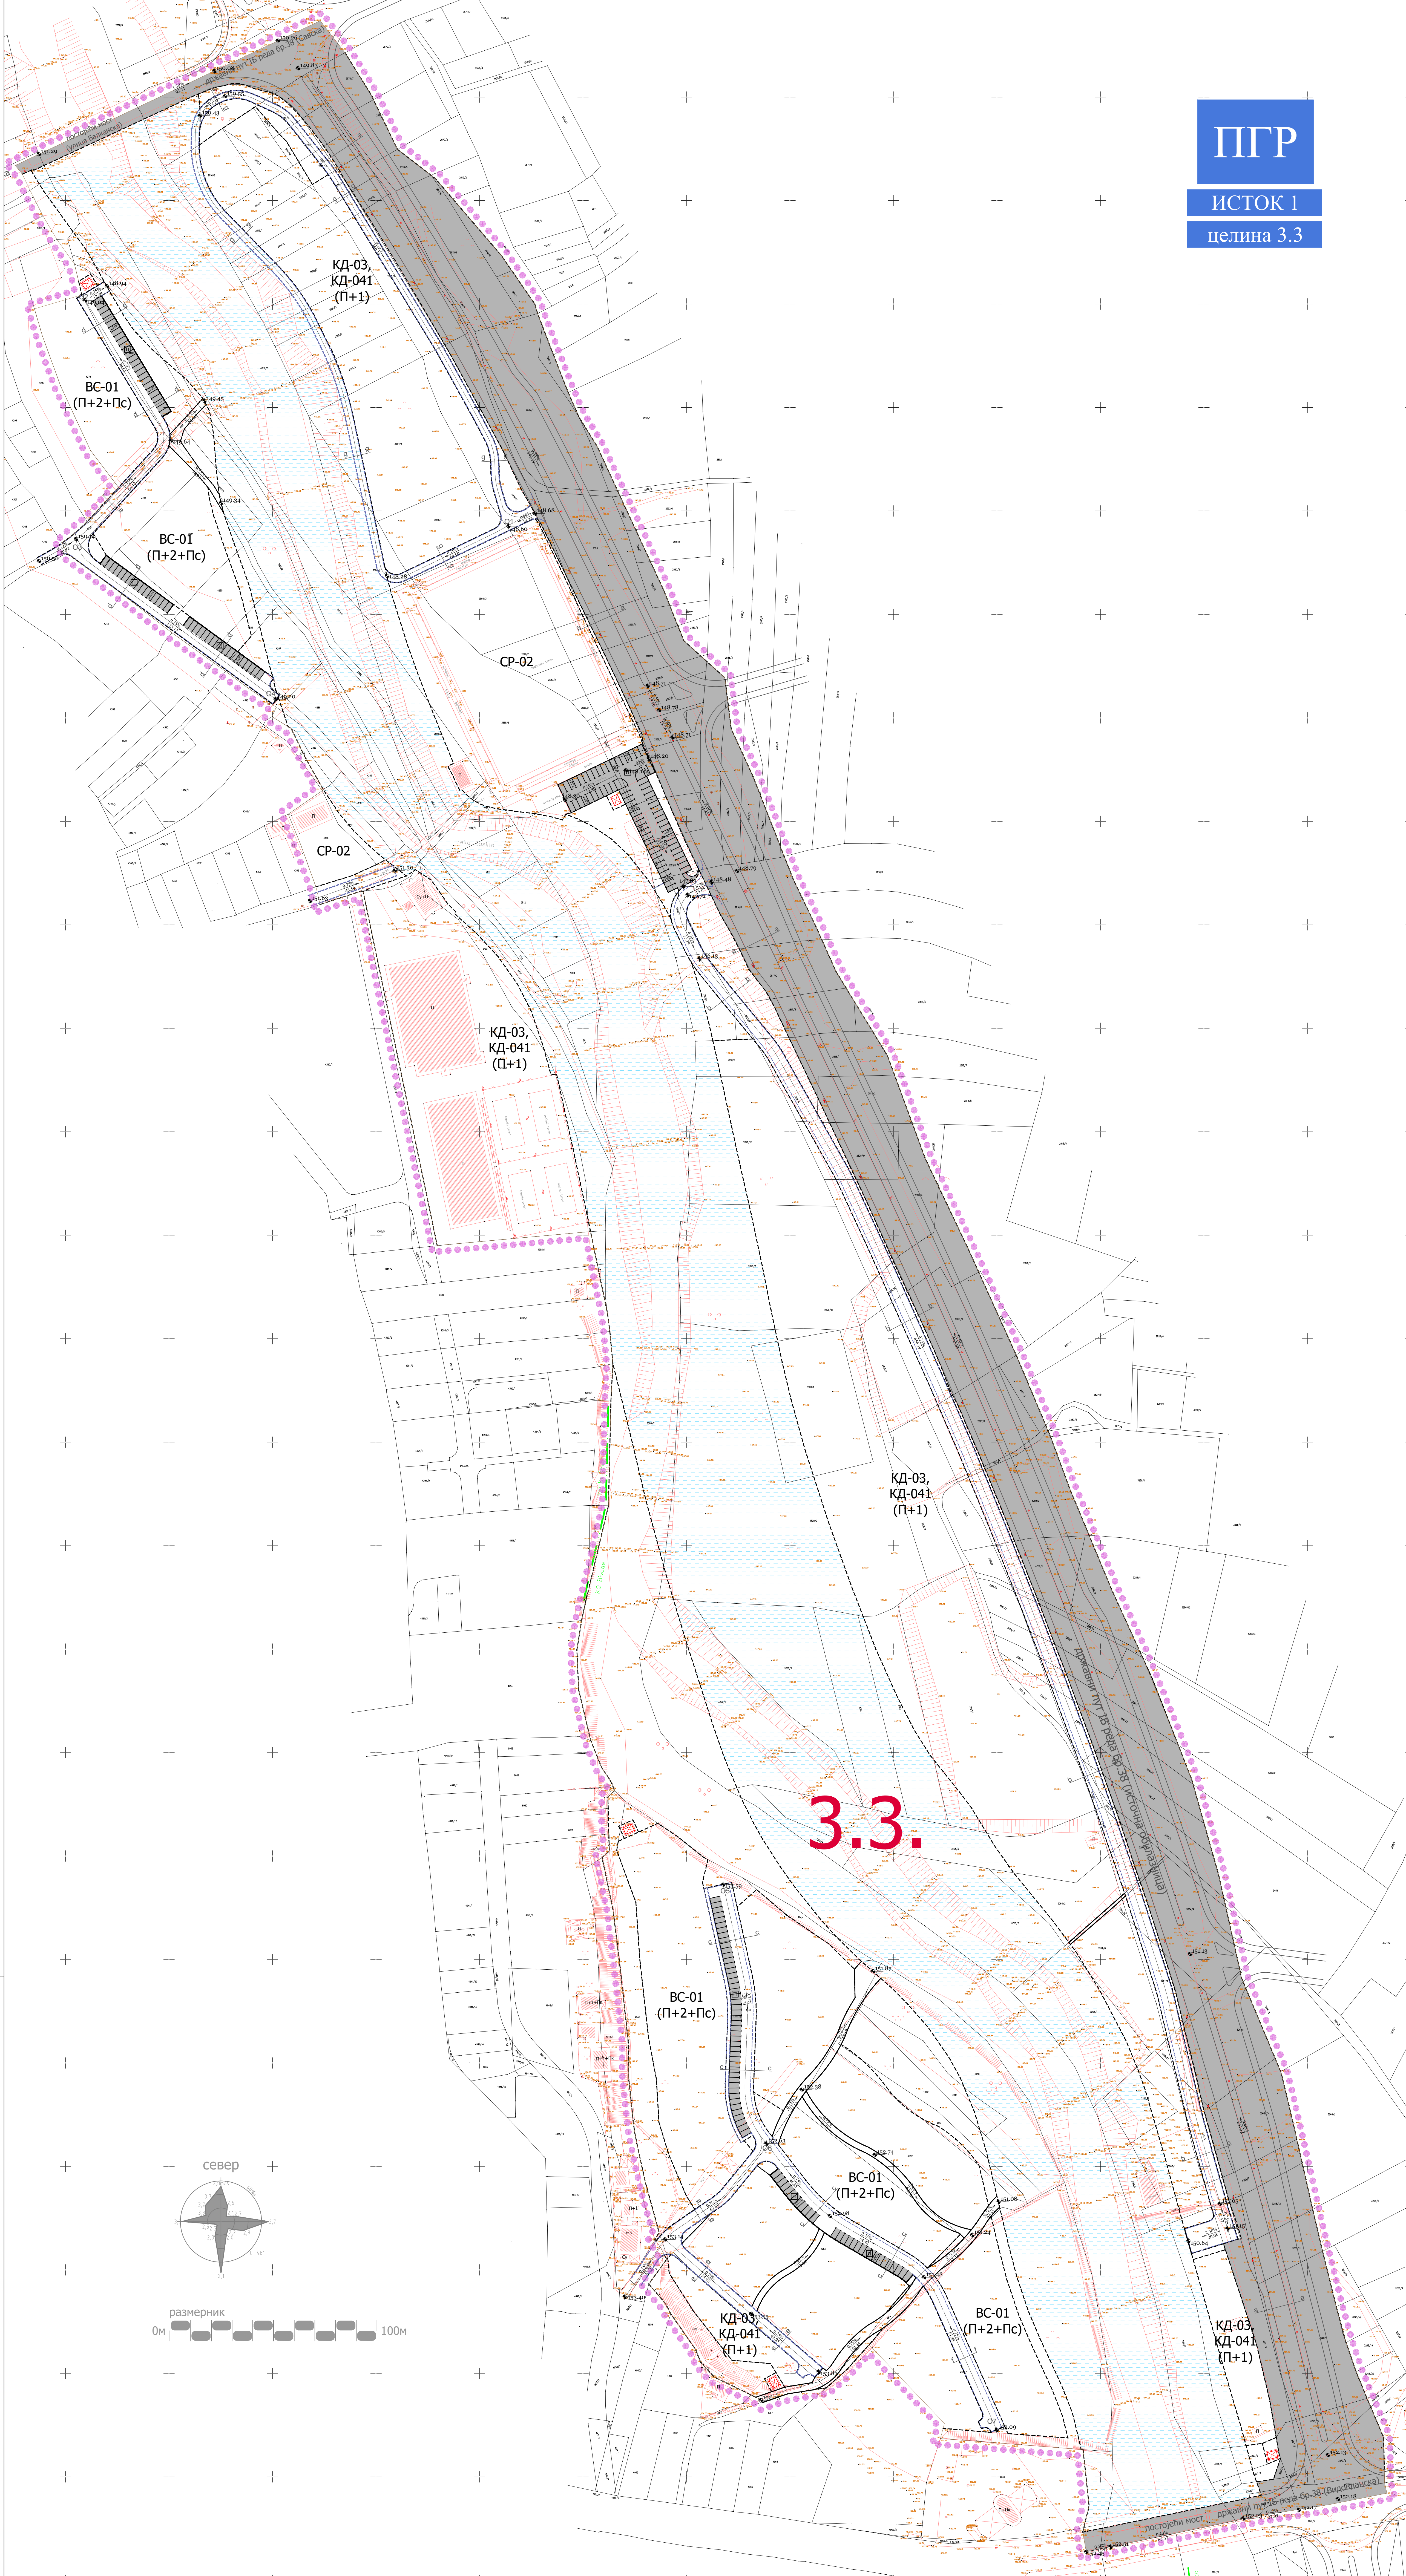


ПГР

ИСТОК 1


целина 3.3



ГРАД КРУШЕВАЦ
Република Србија

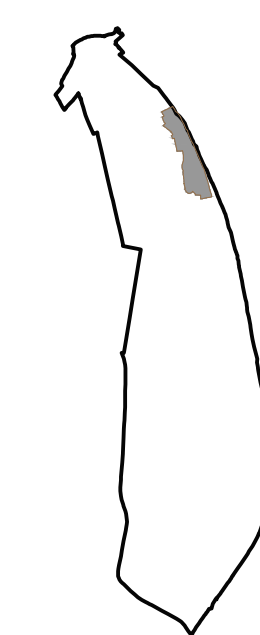


положај планског подручја
у односу на матични план

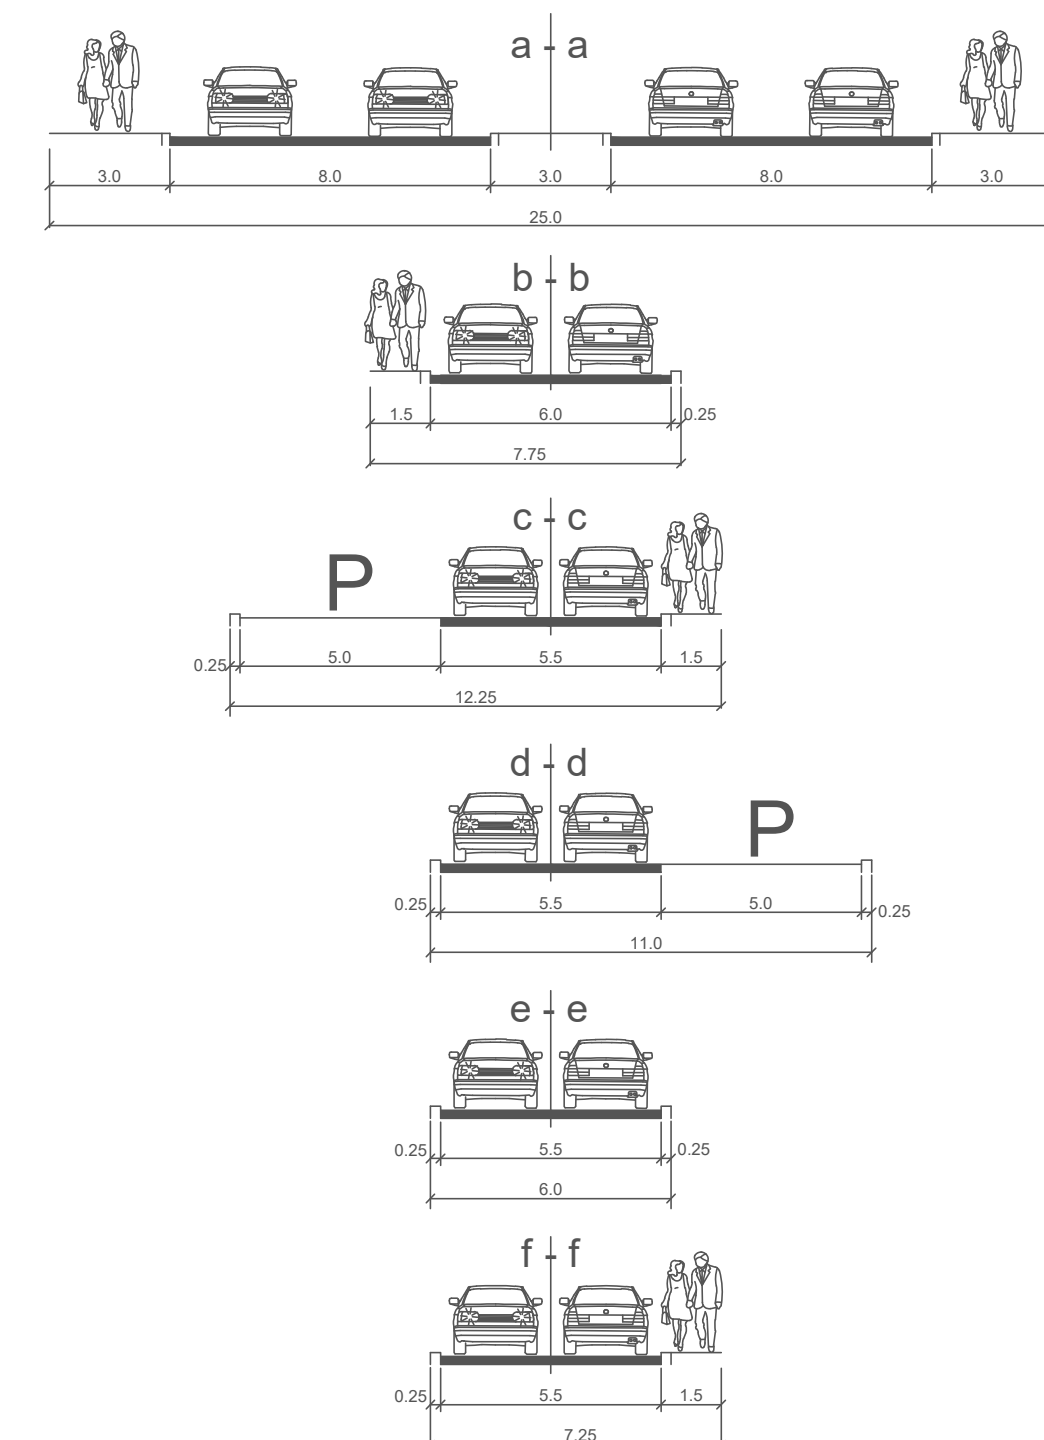

ЛЕГЕНДА

- Граница Плана
- Граница катастарске парцеле
- Фактичко стање
- 3.3. Ознака урбанистичке целине
- Ознака урбанистичке потцелине
- п Спратност објекта (постојећа)
- (п+2+Пс) Спратност објекта (планирана)
- Регулациона линија
- Нивелационе коте
- Полужни падови
- Јавни пут - државни пут Бр.38 (Савска, Источна област и Видовдана) и улица Балканска
- Улице у насељу
- Пешачка стаза
- Јавно паркиралиште
- Регулациони појас реке Расме

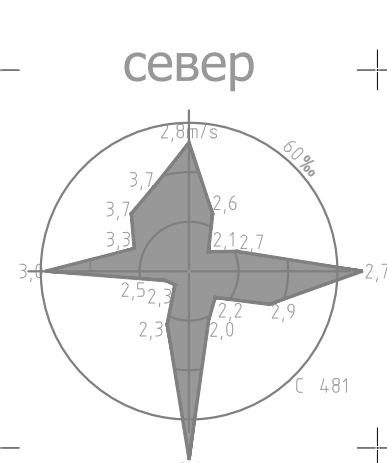

размерник
0м 100м

ОБЕРАВА
Пројекат урбанизма
и грађевинарства



ЈАВНО ПРЕДУЗЕЋЕ ЗА УРБАНИЗАМ И ПРОЈЕКТОВАЊЕ КРУШЕВАЦ
ИЗМЕНА И ДОПУНА ПЛАНА ГЕНЕРАЛНЕ
РЕГУЛАЦИЈЕ "ИСТОК 1" У КРУШЕВЦУ У ДЕЛУ
УРБАНИСТИЧКЕ ЦЕЛИНЕ 3.3

графички прилог:
ПЛАН САОБРАЋАЈНИЦА И РЕГУЛАЦИОНО
НИВЕЛАЦИОНИ ПЛАН

руководилац израде:
одговорни урбаниста:
Ана Петровић, дипл.инж.арх.

обрађивачи:
Предраг Арсић, дипл.инж.саобр.
Милош Шељин, магист.инж.саобр.
Миљана Милосављевић, дипл.инж.град.

размер: 1:1000
Сл. лист града Крушевца
10/2021
лист: 3