


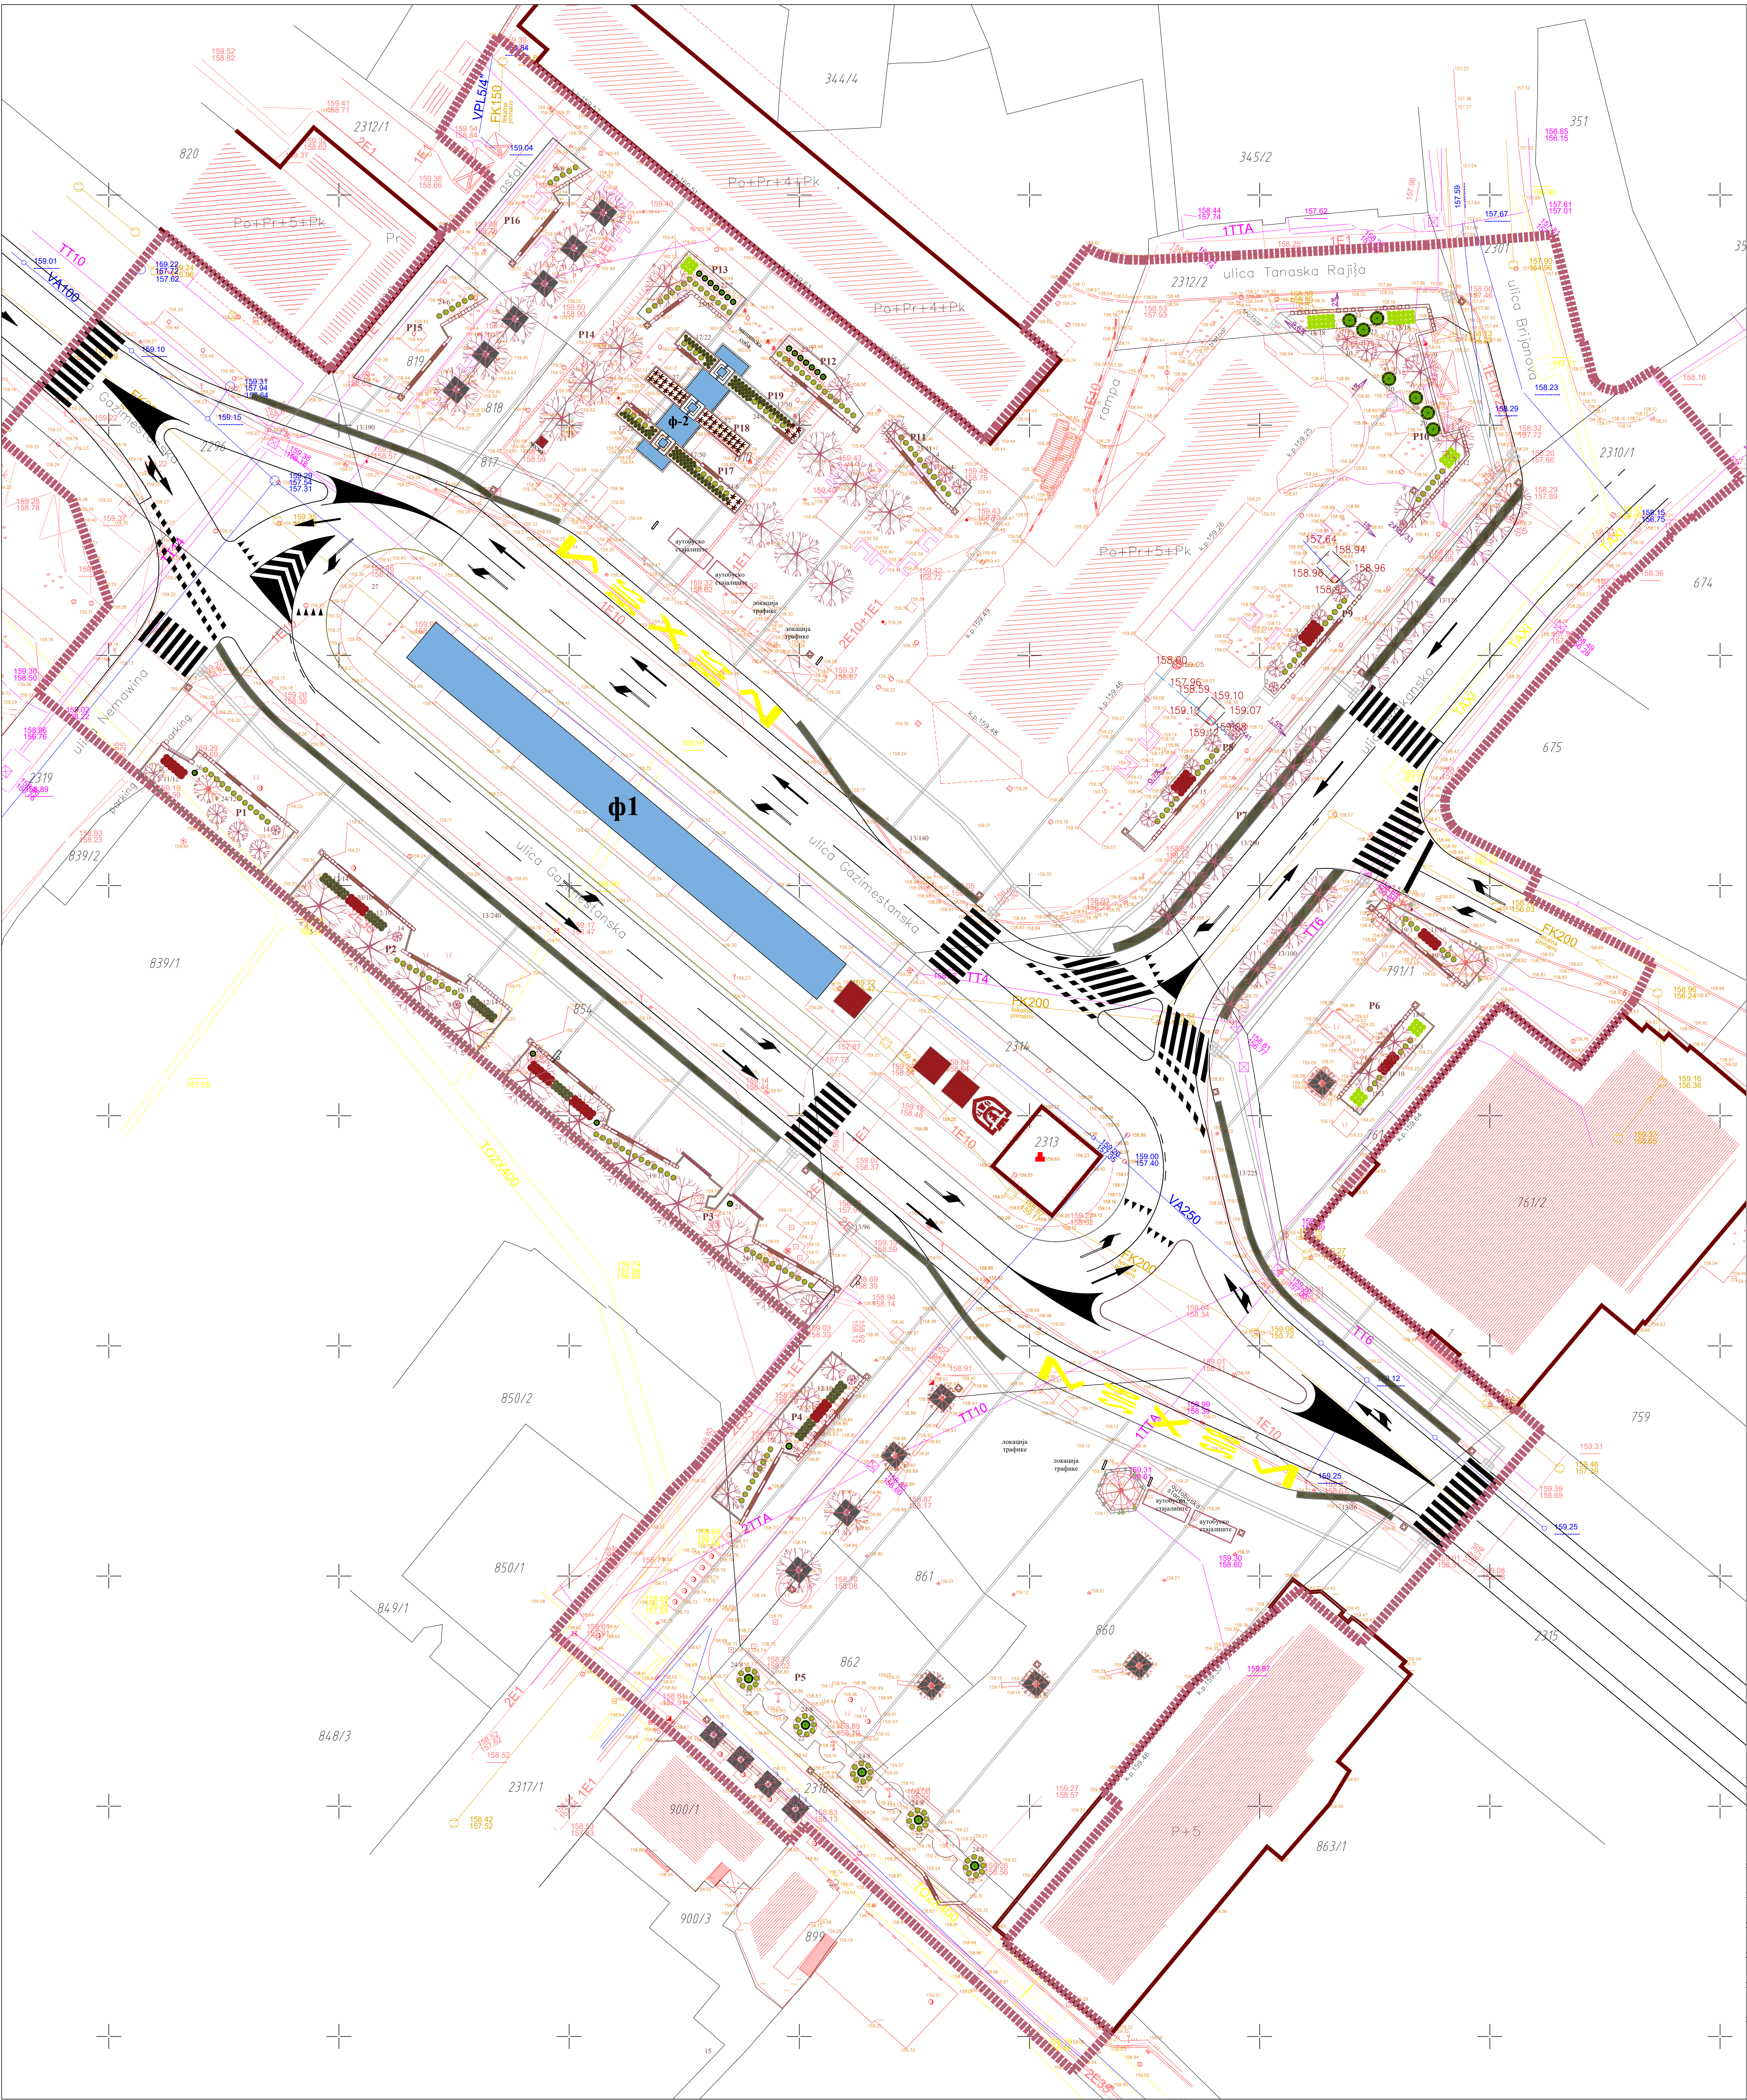

ЛЕГЕНДА

НАМЕНА ПОВРШИНА	
	граница обухата проекта
	поплочане површине
	зелене површине
1	пешачки излез из подземне гараже (урбанистичка обавеза)
2	аутобуско стајалиште
ф 1-2	фонтана
ж	жарилница
З 1-4	декоративни ѕидови
К 1-12	место за седење
сб 1-3	паркинг за бицикли
	корна за отпадке
	чесма
	хоризонтални штитник за стабло

ПЛЕНИРАНО ЗЕЛЕНИЛО

спецификација садног материјала	количина
лишћарско араче	84
1 Acer platanoides 'Globosum'	24
2 Betula pendula 'Magical Globe'	2
3 Carpinus betulus 'Fastigiata'	16
4 Cercis siliquastrum	3
5 Liriodendron tulipifera	13
6 Lagerstroemia indica	7
7 Prunus serrulata 'Kiku-Shidare Zakura'	4
8 Prunus serrulata 'Amanogawa'	2
9 Prunus serrulata 'Royal Burgundy'	11
10 Ulmus glabra 'pendula'	2
лишћарско жолује	1739
11 Berberis thunbergii 'Coronita'	76
12 Berberis thunbergii 'Sensation'	68
13 Lonicera nitida 'Maigrun'	1352
14 Paeonia suffruticosa	3
15 Potentilla fruticosa 'Tilford Cream'	15
16 Potentilla fruticosa 'Hoppleys Orange'	15
17 Euonymus japonicus 'Paloma Blanca'	144
18 Spiraea japonica 'Little Princess'	66
чечинари	236
19 Chamaecyparis lawsoniana 'Globus Gold'	51
20 Chamaecyparis lawsoniana 'Van Pelts Blue'	4
21 Larix kaemferi 'Blue Rabbit'	1
22 Juniperus communis 'Gold Cone'	19
23 Picea pungens 'Hoopsi'	3
24 Thuja occidentalis 'Danica'	114
25 Thuja occidentalis 'Little Giant'	40
26 Taxus baccata 'Fastigiata'	4
27 сезонско цвеће	65,35m²

ЗЕЛЕНИЛО - ПОВРШИНЕ

	високи лишћари	високи чечинари	сезонско цвете	лишћарско шибље	травњак
P1	4	13	-	13	93.96m²
P2	5	11	-	49	140.12m²
P3	7	27	-	34	193.05m²
P4	5	10	-	31	78.64m²
P5	6	45	-	-	80.00m²
P6	6	12	-	363	71.51m²
P7	12	-	-	325	-m²
P8	5	10	-	15	37.24m²
P9	6	10	-	15	36.24m²
P10	7	13	-	48	115.42m²
P11	4	11	-	-	24.51m²
P12	1	21	-	-	31.58m²
P13	1	22	-	-	37.45m²
P14	15	-	-	-	7.50m²
P15	-	6	-	-	72.76m²
P16	-	5	-	-	62.27m²
P17	-	10	-	72	34.40m²
P18	-	-	19.11m²	-	19.11m²
P19	-	10	-	72	34.40m²
P20	-	-	46.24m²	-	547.71m²
P21	-	-	-	702	547.71m²
укупно	84	236	65,35m²	1739	1681.63m²

инвеститор	Град Крушевац Крушевац, Газиместанска 1		
објект	Реконструкција Трга косовских јунака на к.л. 761/4, 817, 818, 819, 854, 860, 861, 862, 2313, 2314, 791/1, 810, 838/1, 839/1, 2296, 2310/1, 2312/1, 2315, 2317/1, 2318 и 2319 све КО Крушевац		
врста техничке документације	ИДЕЈНИ ПРОЈЕКАТ (ИДП)		
назив дела пројекта	спољно уређење - пейзажна архитектура	број дела техничке документације	9
назив цртежа	ПЛАН ОЗЕЉЕЊАЊА		
проектна организација	Јавно предузеће за урбанизам и пројектовање Крушевац, Косачићева 5		
датум мај 2020.године	број цртежа	4	размера 1:250
одговорни пројектанти	Јасмина Мијатовић, дипл.инж.пеј.арх. лиценца 373 3345 03 ИКС		
	Јелена Гајић, дипл.инж.пеј.арх. и хорт. лиценца 373 P053 16 ИКС		